




73

Comune di Villaperuccio
Foglio 3

119

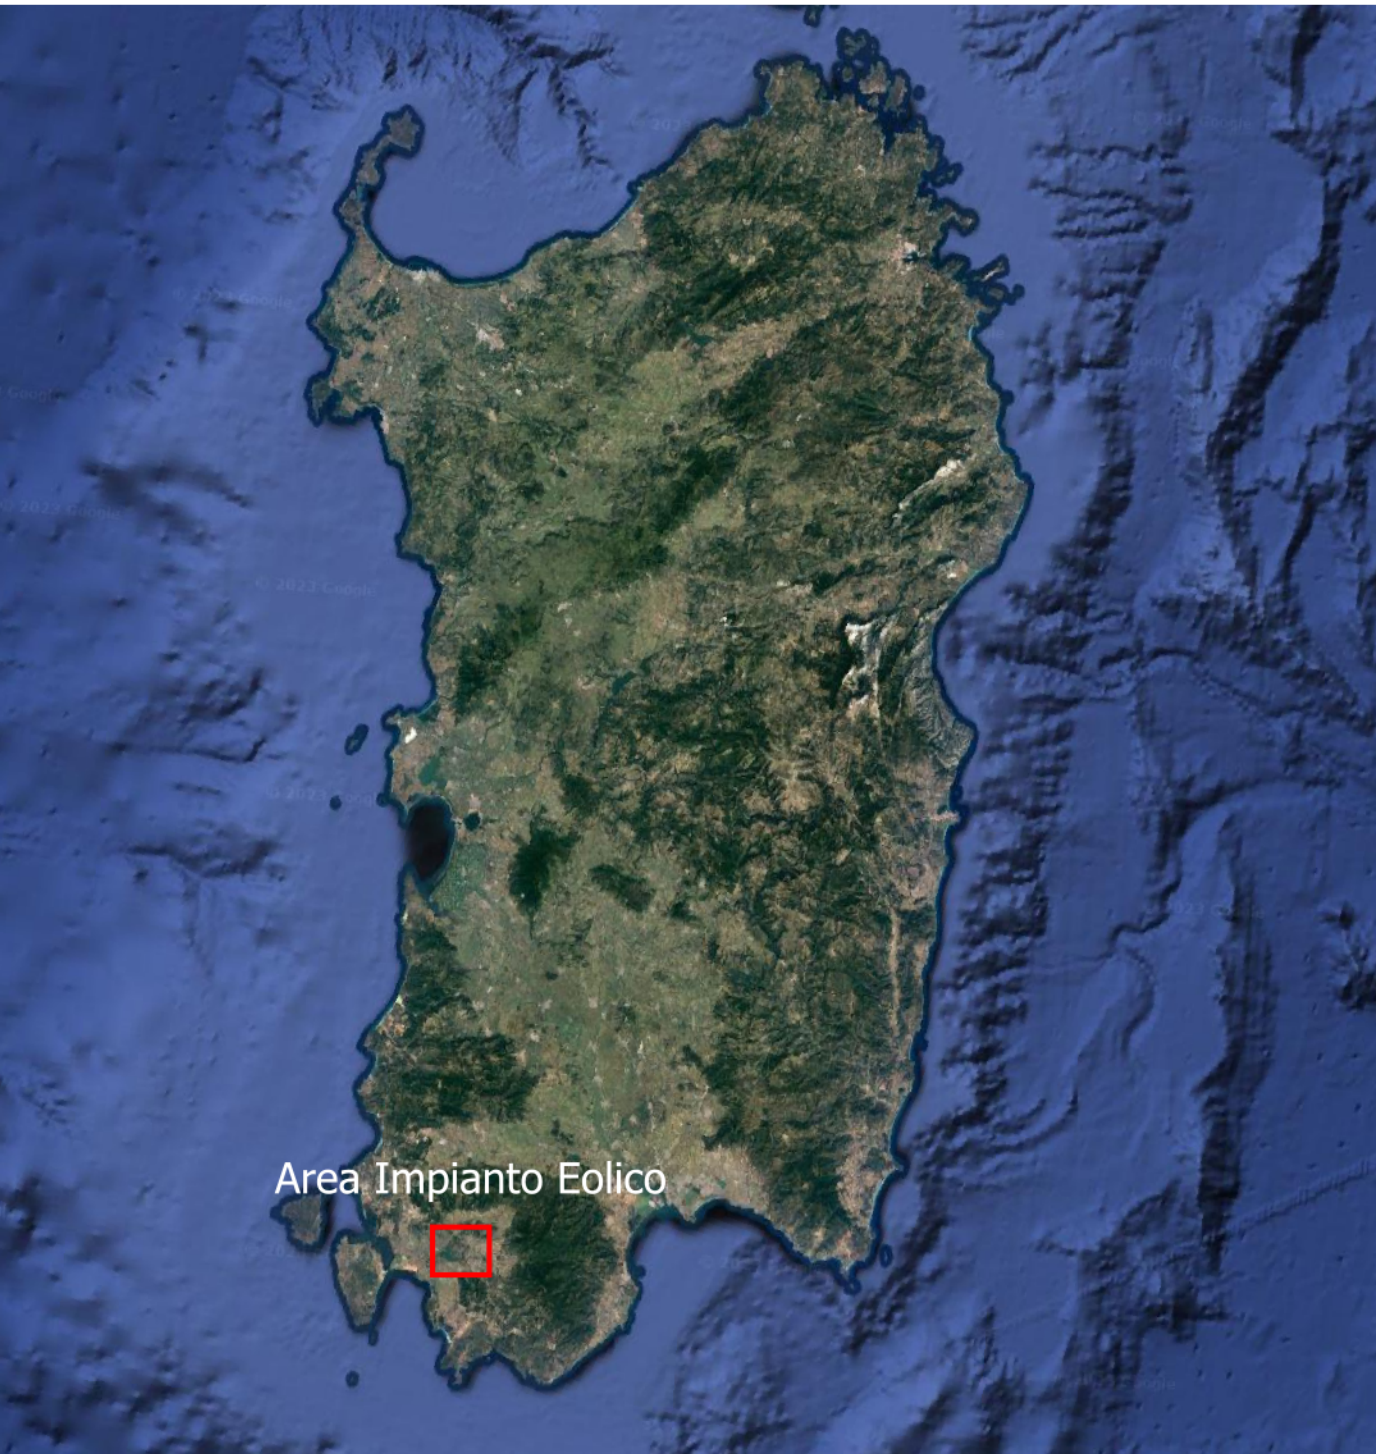

LEGENDA

Autogeneratori di progetto

AREE SOGGETTE AD OCCUPAZIONE PERMANENTE

Piazzole definitive

Visibilità di nuova realizzazione

Colonna di raccolta

AREE SOGGETTE A SERVITÙ

Area di servizio

Cantieri

Ingresso cantieri


Visibilità di progetto da risdottare

AREE SOGGETTE AD OCCUPAZIONE TEMPORANEA

Interventi temporanei

Piazzole temporanee

Sito campo

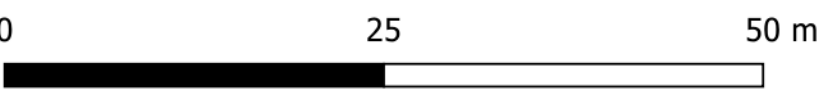

Impianto eolico "Monte Pranu"

Oggetto:

VIL.013 - Piano particellare grafico

Proponente:


Sardegolica Srl
Sesta Strada Ovest
09048 Uta; 21 Macchiarreddu
Italy

Progettista:


Stantec S.p.A.
Centro Direzionale Milano 2
Palazzo Canova - 20090
Segrate
(Milano)
Tel. +39 02 94757420
www.stantec.com

01	SECONDA EMISSIONE	M. Lopez	D. Monti	P. Pinelli	02/11/2023
02	PRIMA EMISSIONE	M. Segimundo	D. Monti	P. Pinelli	04/10/2023
Revisione	Descrizione	Redatto	Controllato	Approvato	Data
Fase del Progetto: Definitivo		Formato: A0		Pagina 14 di 21	
				Scala: 1:500	