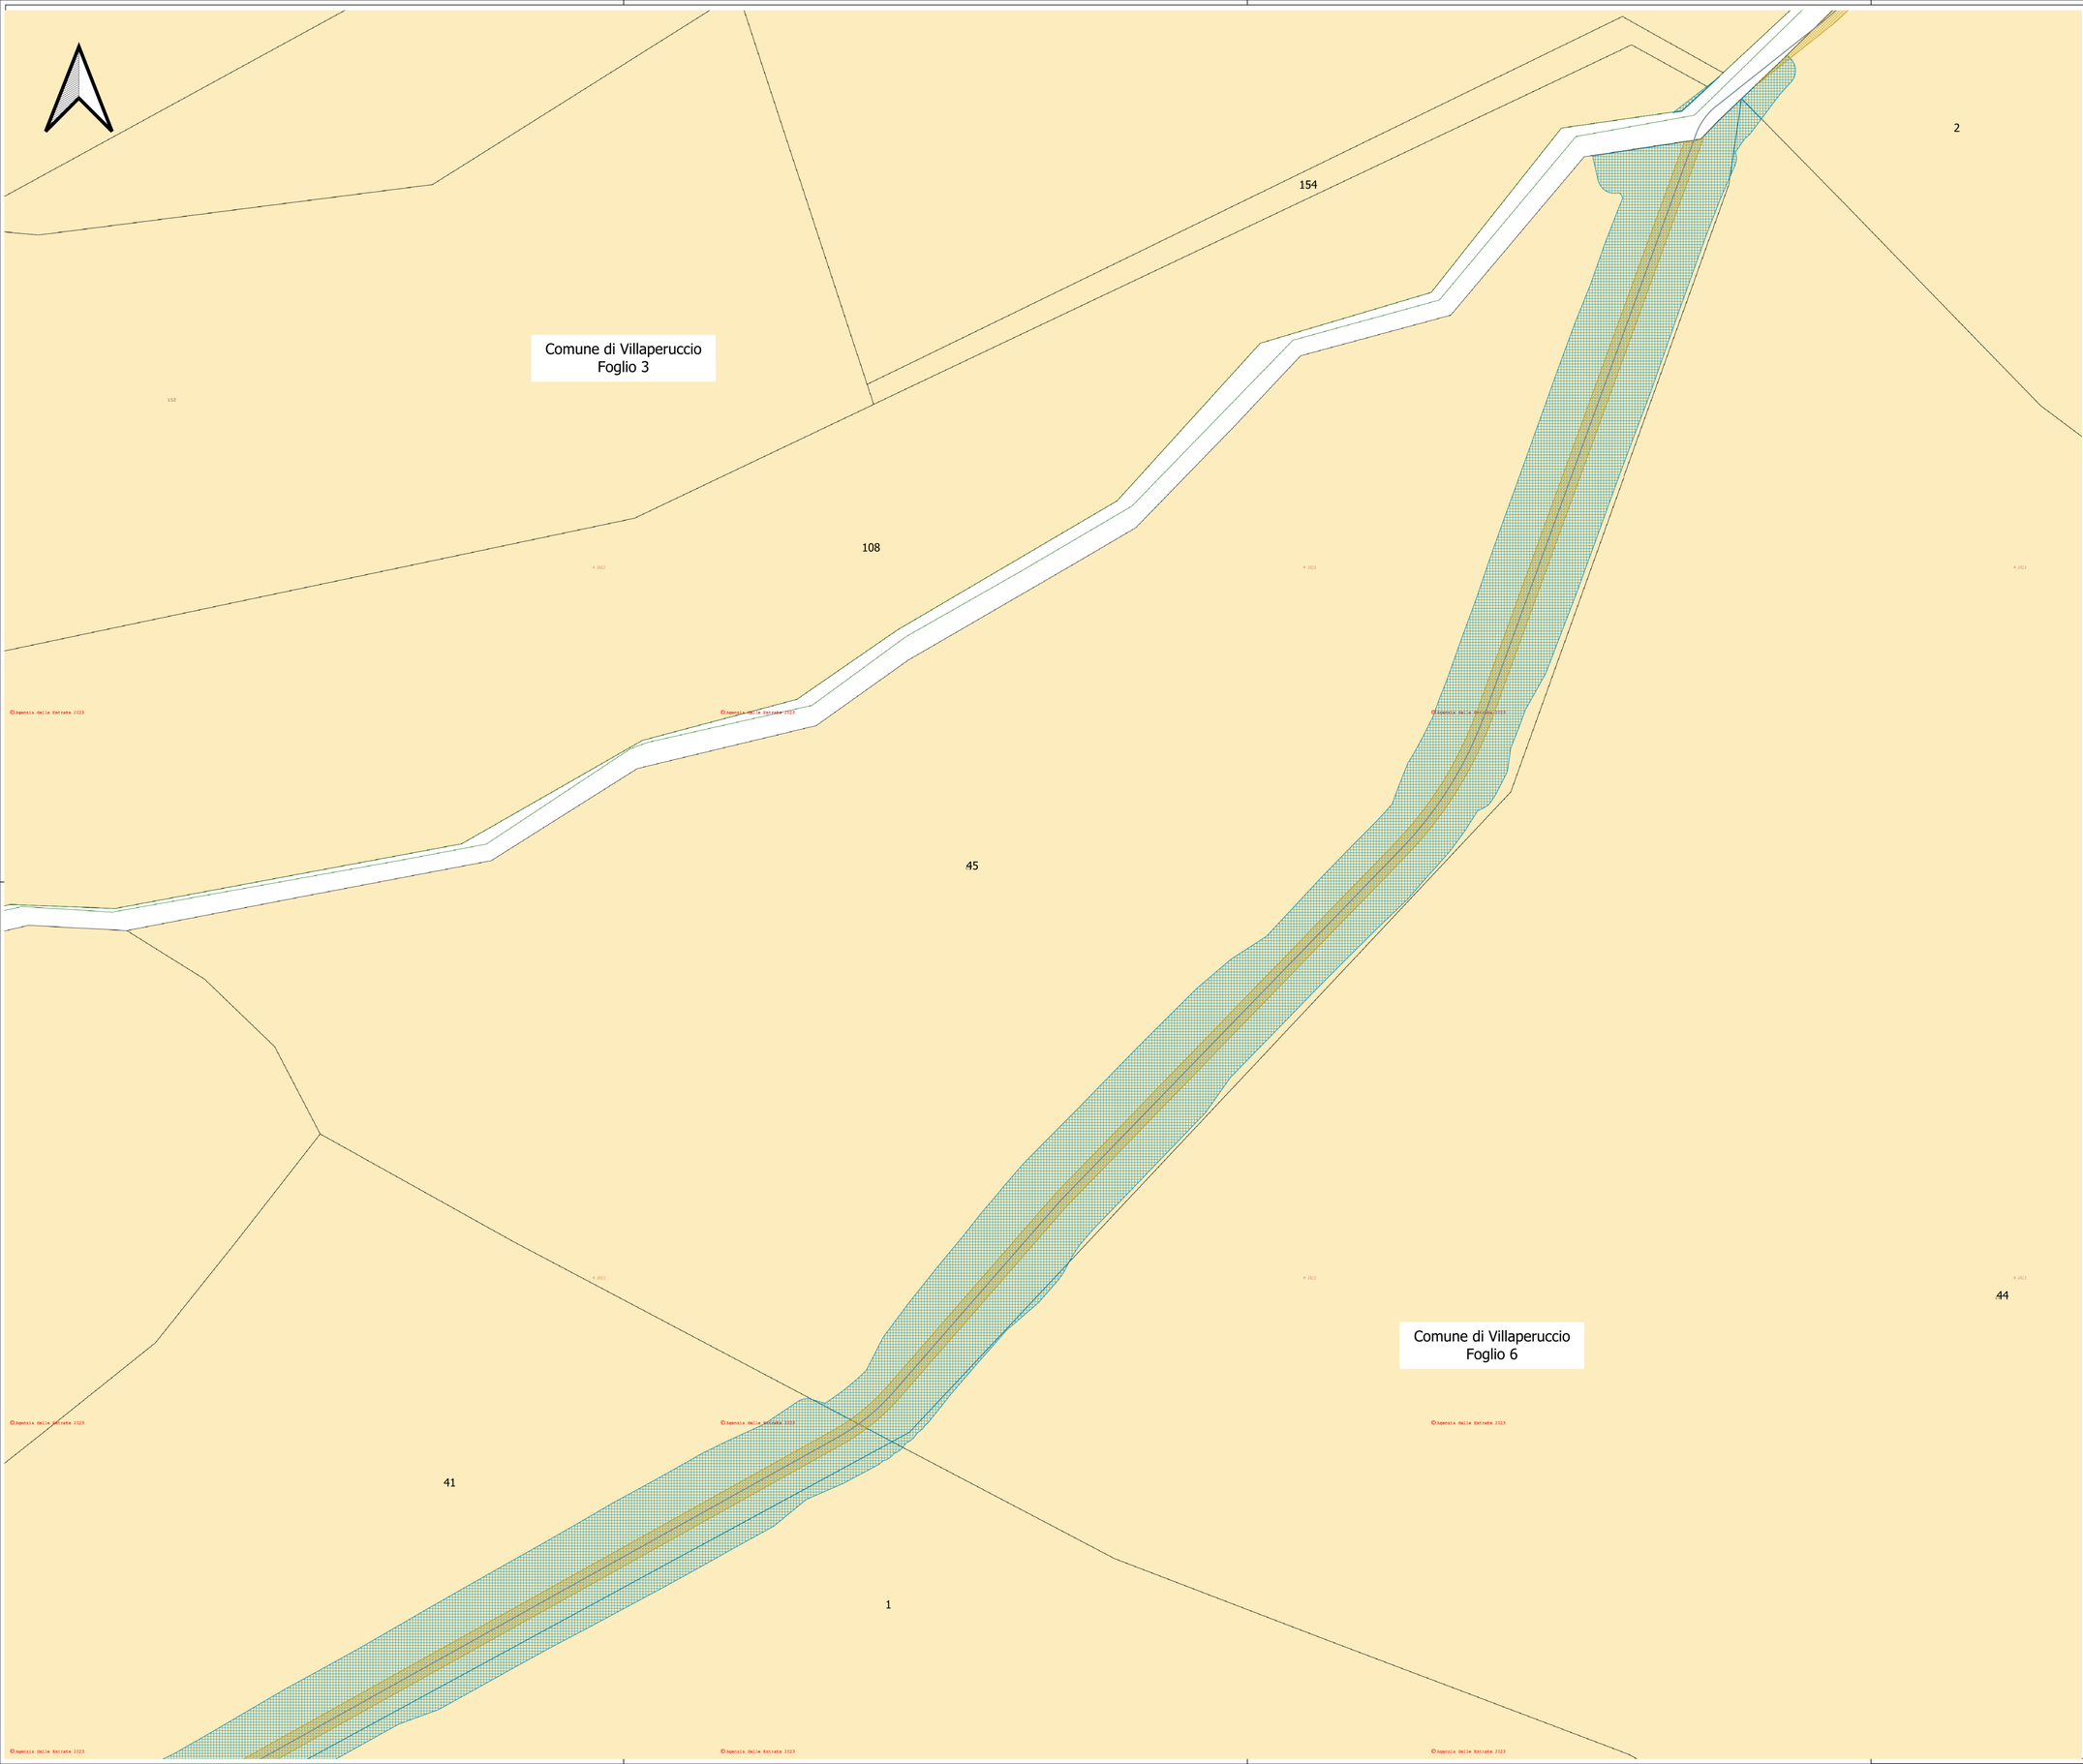

LEGENDA

- Aerogeneratori di progetto

AREE SOGGETTE AD OCCUPAZIONE PERMANENTE
- Piazzole definitive
- Viabilità di nuova realizzazione
- Cabina di raccolta

AREE SOGGETTE A SERVITÙ
- Area di sorvolo
- Cavidotti
- Ingombro cavidotti
- Viabilità di progetto da riadattare

AREE SOGGETTE AD OCCUPAZIONE TEMPORANEA
- Interventi temporanei
- Piazzole temporanee
- Site camp

0 25 50 m

Impianto eolico "Monte Pranu"

Oggetto:

VIL.013 - Piano particellare grafico

Proponente:

Sardeolica Srl

Sesta Strada Ovest
09068 Uta; ZI Macchiareddu
Italy

Progettista:

Stantec S.p.A.

Centro Direzionale Milano 2
Palazzo Canova - 20090
Segrate
(Milano)
Tel: +39 02 94757420
www.stantec.com

01	SECONDA EMISSIONE	M. Lopez	D. Manzi	P. Polinelli	02/11/2023
00	PRIMA EMISSIONE	M. Seglimundo	D. Manzi	P. Polinelli	04/10/2023
Revisione	Descrizione	Redatto	Controllato	Approvato	Data

Fase del Progetto: Definitivo	Formato: A0	Pagina 15 di 21	Scala: 1:500