



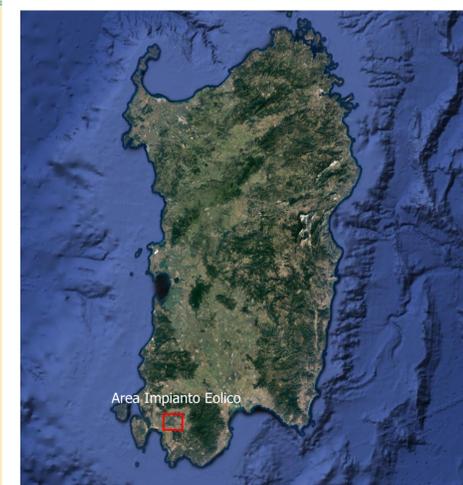

Comune di Villaperuccio
Foglio 6

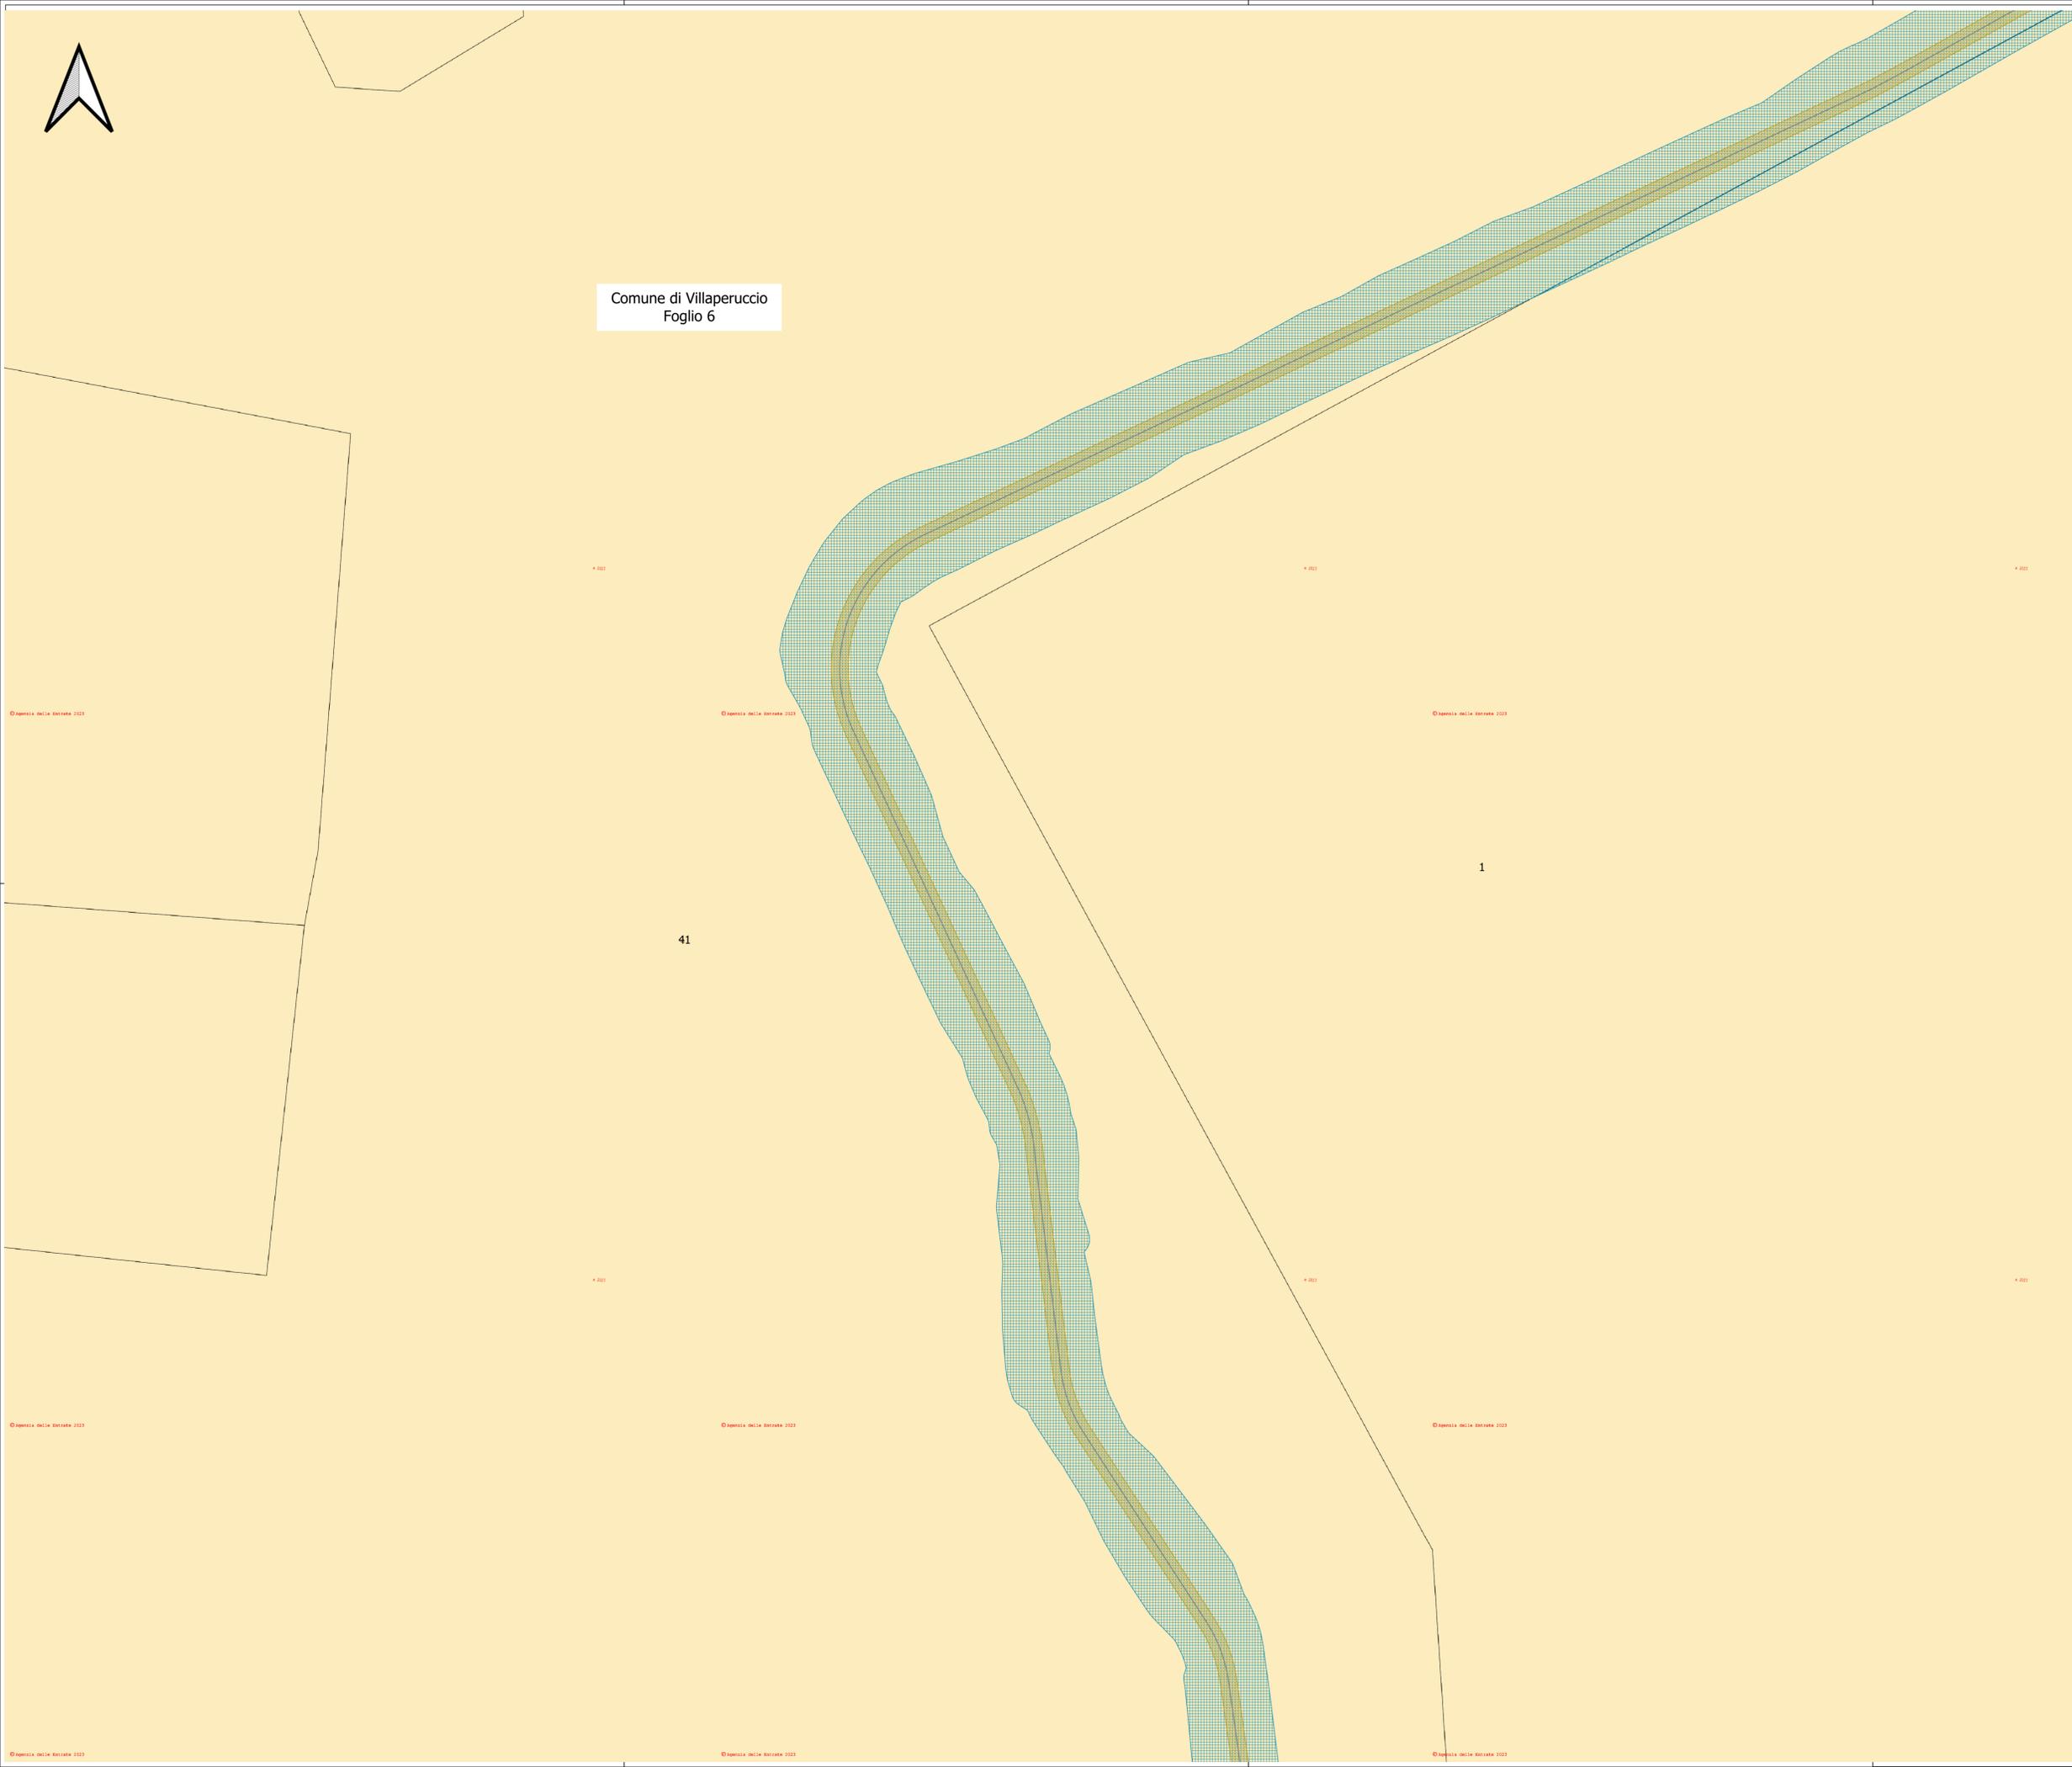

LEGENDA

- Autopercorribili di progetto
- AREE SOGGETTE AD OCCUPAZIONE PERMANENTE**
 - Piazzole definitive
 - Visibilità di nuova realizzazione
 - Colonna di raccolta
- AREE SOGGETTE A SERVITÙ**
 - Area di servizio
 - Canali
 - Ingenere canali
 - Visibilità di progetto da realizzare
- AREE SOGGETTE AD OCCUPAZIONE TEMPORANEA**
 - Interventi temporanei
 - Piazzole temporanee
 - Siti camp



Impianto eolico "Monte Pranu"

Oggetto:

VIL.013 - Piano particellare grafico

Proponente:



Sardeolica Srl
Sesta Strada Ovest
09048 Uta; ZI Macchareddu
Italy

Progettista:



Stantec S.p.A.
Centro Direzionale Milano 2
Palazzo Canova - 20090
Segrate
(Milano)
Tel: +39 02 94757420
www.stantec.com

01	SECONDA EMISSIONE	Al. Loreti	D. Mani	F. Pinelli	02/11/2023
02	PRIMA EMISSIONE	M. Segismundo	D. Mani	F. Pinelli	04/10/2023
Revisione	Descrizione	Redatto	Controllato	Approvato	Data

Fase del Progetto: Definitivo | Formato: A3 | Pagina 16 di 21 | Scala: 1:500