




Comune di Villaperuccio
Foglio 6

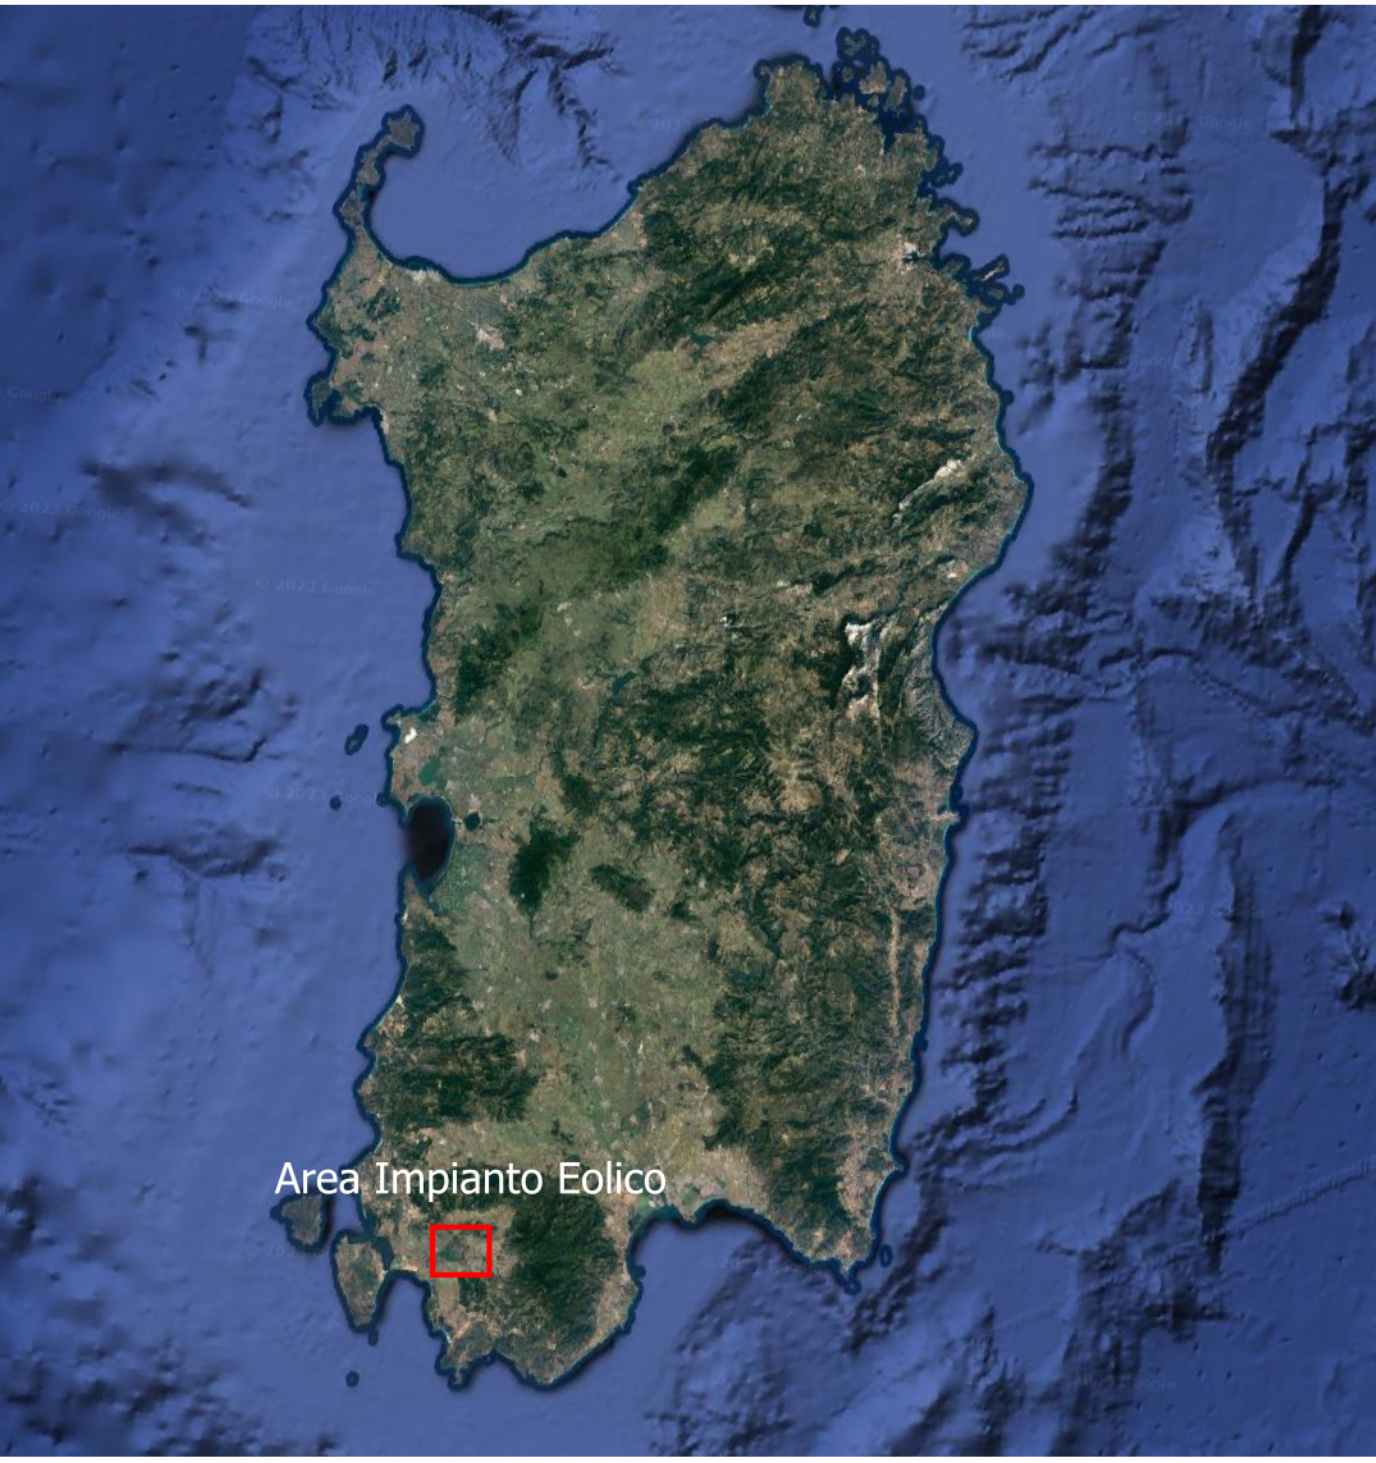

LEGENDA

● Autogeneratori di progetto

AREE SOGGETTE AD OCCUPAZIONE PERMANENTE


- Piezole definitivo
- Visibilità di nuova realizzazione
- Colonna di raccolta

AREE SOGGETTE A SERVITÙ

- Area di servizio
- Condotti
- Ingenere condotti
- Visibilità di progetto da risdellare

AREE SOGGETTE AD OCCUPAZIONE TEMPORANEA

- Interventi temporanei
- Piezole temporaneo
- Sito campo

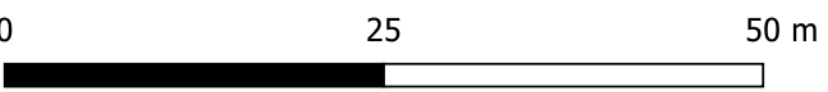

Impianto eolico "Monte Pranu"

Oggetto:

VIL.013 - Piano particellare grafico

Proponente:



Sardeolica Srl
Sesta Strada Ovest
09048 Uta; 21 Macchiarreddu
Italy

Progettista:



Stantec S.p.A.
Centro Direzionale Milano 2
Palazzo Canova - 20090
Segrate
(Milano)
Tel: +39 02 94757420
www.stantec.com

01	SECONDA BOZZA	M. Lopez	D. Mond	P. Pinelli	02/11/2023
02	PRIMA EMISSIONE	M. Segurimundo	D. Mond	P. Pinelli	04/10/2023
Revisione	Descrizione	Redatto	Controllato	Approvato	Data
Fase del Progetto: Definitivo		Formato: A0		Pagina 17 di 21	Scala: 1:500