


LEGENDA

- Antropometri di progetto
- AREE SOGGETTE AD OCCUPAZIONE PERMANENTE**
 - ▨ Piazze definite
 - ▨ Visibilità di nuova realizzazione
 - ▨ Colonna di raccolta
- AREE SOGGETTE A SERVITÙ**
 - ▨ Area di servizio
 - ▨ Canali
 - ▨ Ingresso canali
 - ▨ Visibilità di progetto da risultare
- AREE SOGGETTE AD OCCUPAZIONE TEMPORANEA**
 - ▨ Interventi temporanei
 - ▨ Piazze temporanee
 - ▨ Siti campi

NOTA:
 Si precisa che gli interventi indicati come "Interventi 1, 2 e 3" in planimetria sono 3 soluzioni alternative. (Vedi elaborato VIL.013 - Piano particolare grafico 1)
 In una fase successiva della progettazione, si definirà quale tra le 3 proposte verrà effettivamente implementata e quali invece saranno scartate e non verranno eseguite.

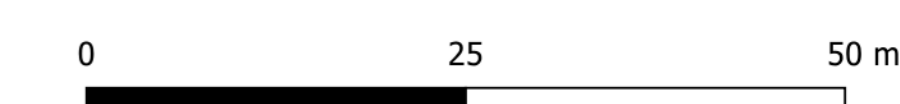

Impianto eolico "Monte Pranu"

Oggetto:
 VIL.013 - Piano particolare grafico

Proponente:



Sardeolica Srl
 Sesta Strada Ovest
 09048 Uta; ZI Macchareddu
 Italy

Progettista:



Stantec S.p.A.
 Centro Direzionale Milano 2
 Palazzo Canova - 20090
 Segrate
 (Milano)
 Tel: +39 02 94757420
 www.stantec.com

01	SECONDA SUBMISSIONE	Al. Lopez	D. Manzi	F. Pinelli	02/11/2023
02	PRIMA EMISSIONE	M. Segemundo	D. Manzi	F. Pinelli	04/10/2023
Revisione	Descrizione	Risultato	Controllato	Approvato	Data
Fase del Progetto: Definitivo		Formato: A3		Pagina 2 di 21 Scala: 1:500	