


**LEGENDA**

- Autopercorribili di progetto
- AREE SOGGETTE AD OCCUPAZIONE PERMANENTE**
  - Piazzole definitive
  - Visibilità di nuova realizzazione
  - Calotta di raccolta
- AREE SOGGETTE A SERVITÙ**
  - Area di servizio
  - Canalotti
  - Ingenere canalotti
  - Visibilità di progetto da risultare
- AREE SOGGETTE AD OCCUPAZIONE TEMPORANEA**
  - Interventi temporanei
  - Piazzole temporanee
  - Siti campo

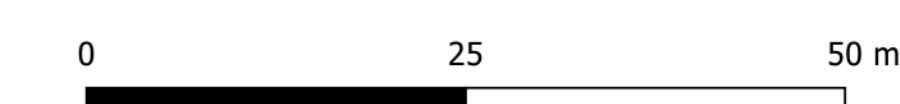

### Impianto eolico "Monte Pranu"

Oggetto:

VIL.013 - Piano particellare grafico

Proponente:



Sardeolica Srl  
Sesta Strada Ovest  
09048 Uta; ZI Macchareddu  
Italy

Progettista:



Stantec S.p.A.  
Centro Direzionale Milano 2  
Palazzo Canova - 20090  
Segrate  
(Milano)  
Tel: +39 02 94757420  
www.stantec.com

01	SECONDA EMISSIONE	A. Lopez	D. Manzi	F. Pinelli	02/11/2023
02	PRIMA EMISSIONE	M. Segemundo	D. Manzi	F. Pinelli	04/10/2023
Revisione	Descrizione	Redatto	Controllato	Approvato	Data
Fase del Progetto: Definitivo		Formato: A3		Pagina 4 di 21	
Scala: 1:500					