




Comune di Villaperuccio
Foglio 4

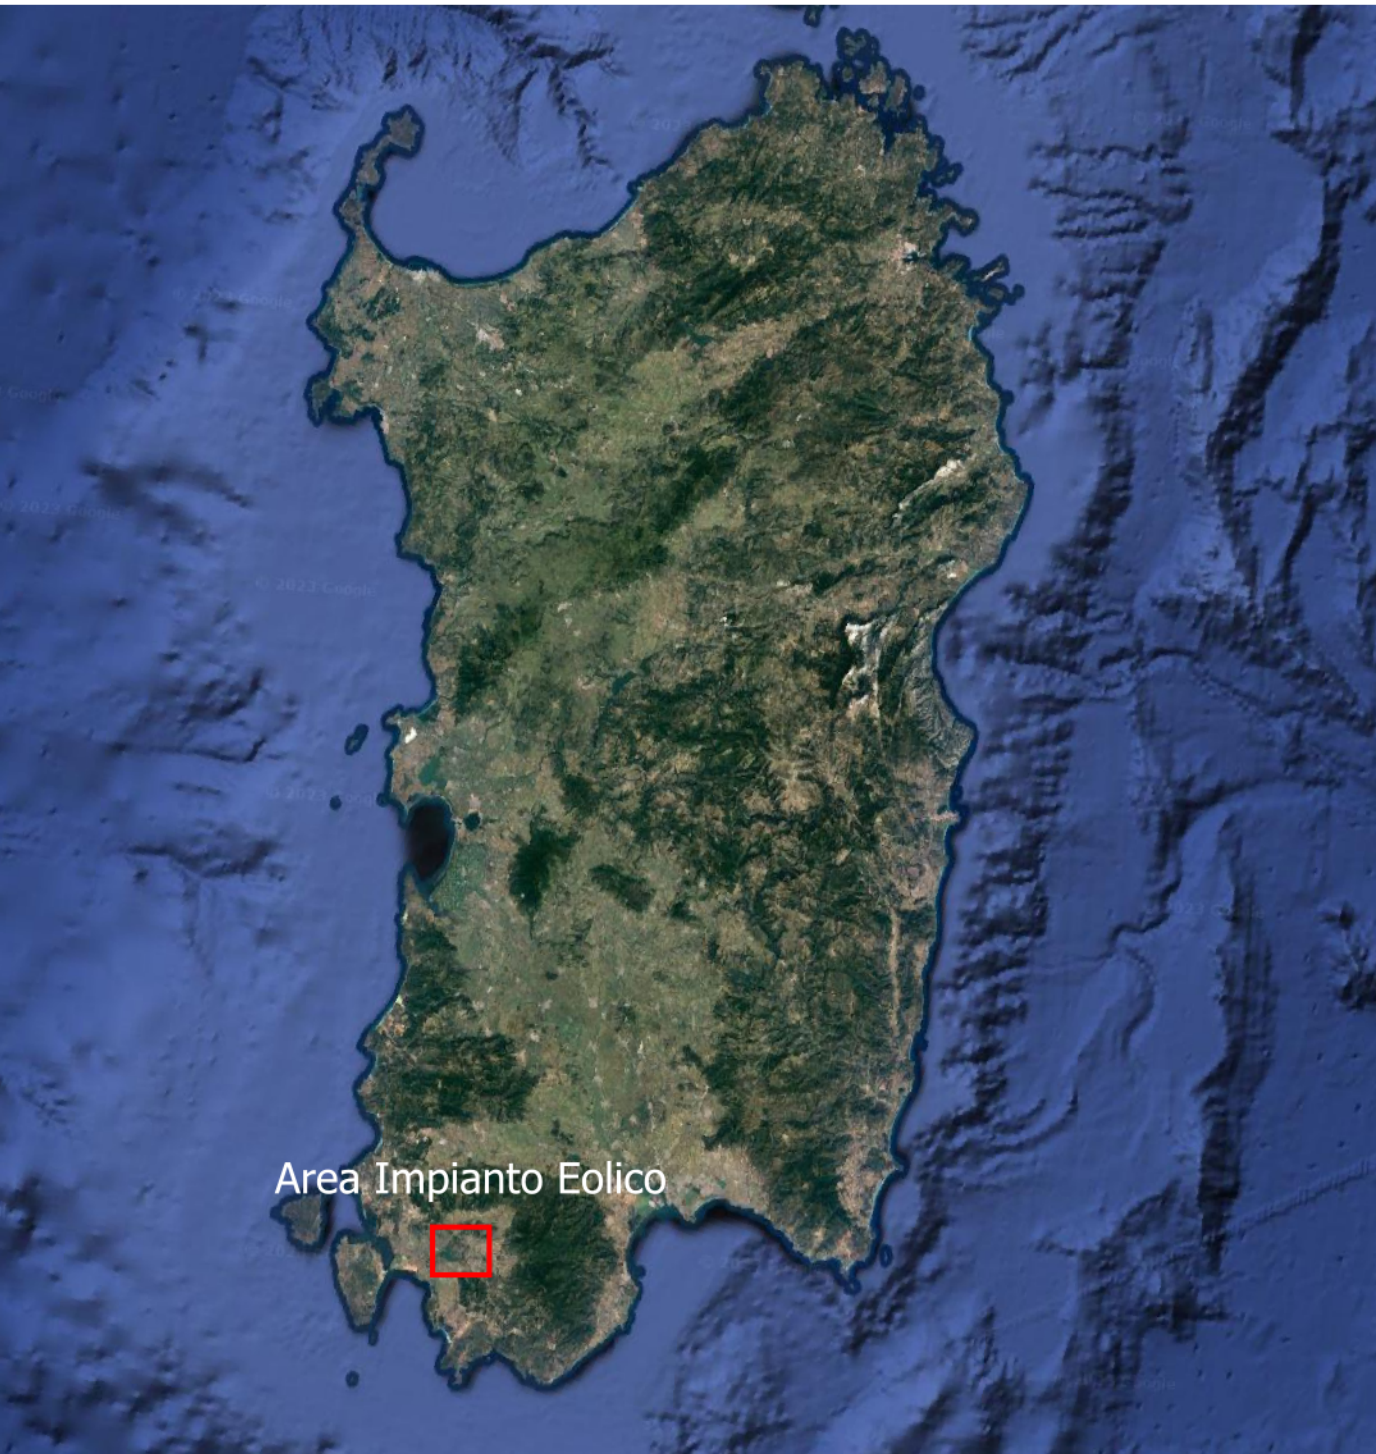

LEGENDA

- Autogeneratori di progetto
- AREE SOGGETTE AD OCCUPAZIONE PERMANENTE
 - Piazzole definitive
 - Visibilità di nuova realizzazione
 - Colonna di raccolta
- AREE SOGGETTE A SERVITÙ
 - Area di servizio
- Condotti
 - Ingresso condotti
 - Visibilità di progetto da riabilitare
- AREE SOGGETTE AD OCCUPAZIONE TEMPORANEA
 - Interventi temporanei
 - Piazzole temporanee
 - Sito campo

0 25 50 m

Impianto eolico "Monte Pranu"

Oggetto:

VIL.013 - Piano particellare grafico

Proponente:



Sardeolica Srl
Sesta Strada Ovest
09048 Uta; 21 Maschiarreddu
Italy

Progettista:



Stantec S.p.A.
Centro Direzionale Milano 2
Palazzo Canova - 20090
Segrate
(Milano)
Tel. +39 02 94757420
www.stantec.com

01	SECONDA EMISSIONE	M. Lopez	D. Monti	P. Pinelli	12/11/2023
02	PRIMA EMISSIONE	M. Segismundo	D. Monti	P. Pinelli	04/10/2023
Revisione	Descrizione	Redatto	Controllato	Approvato	Data
Fase del Progetto: Definitivo		Formato: A0		Pagina 5 di 21	Scala: 1:500