


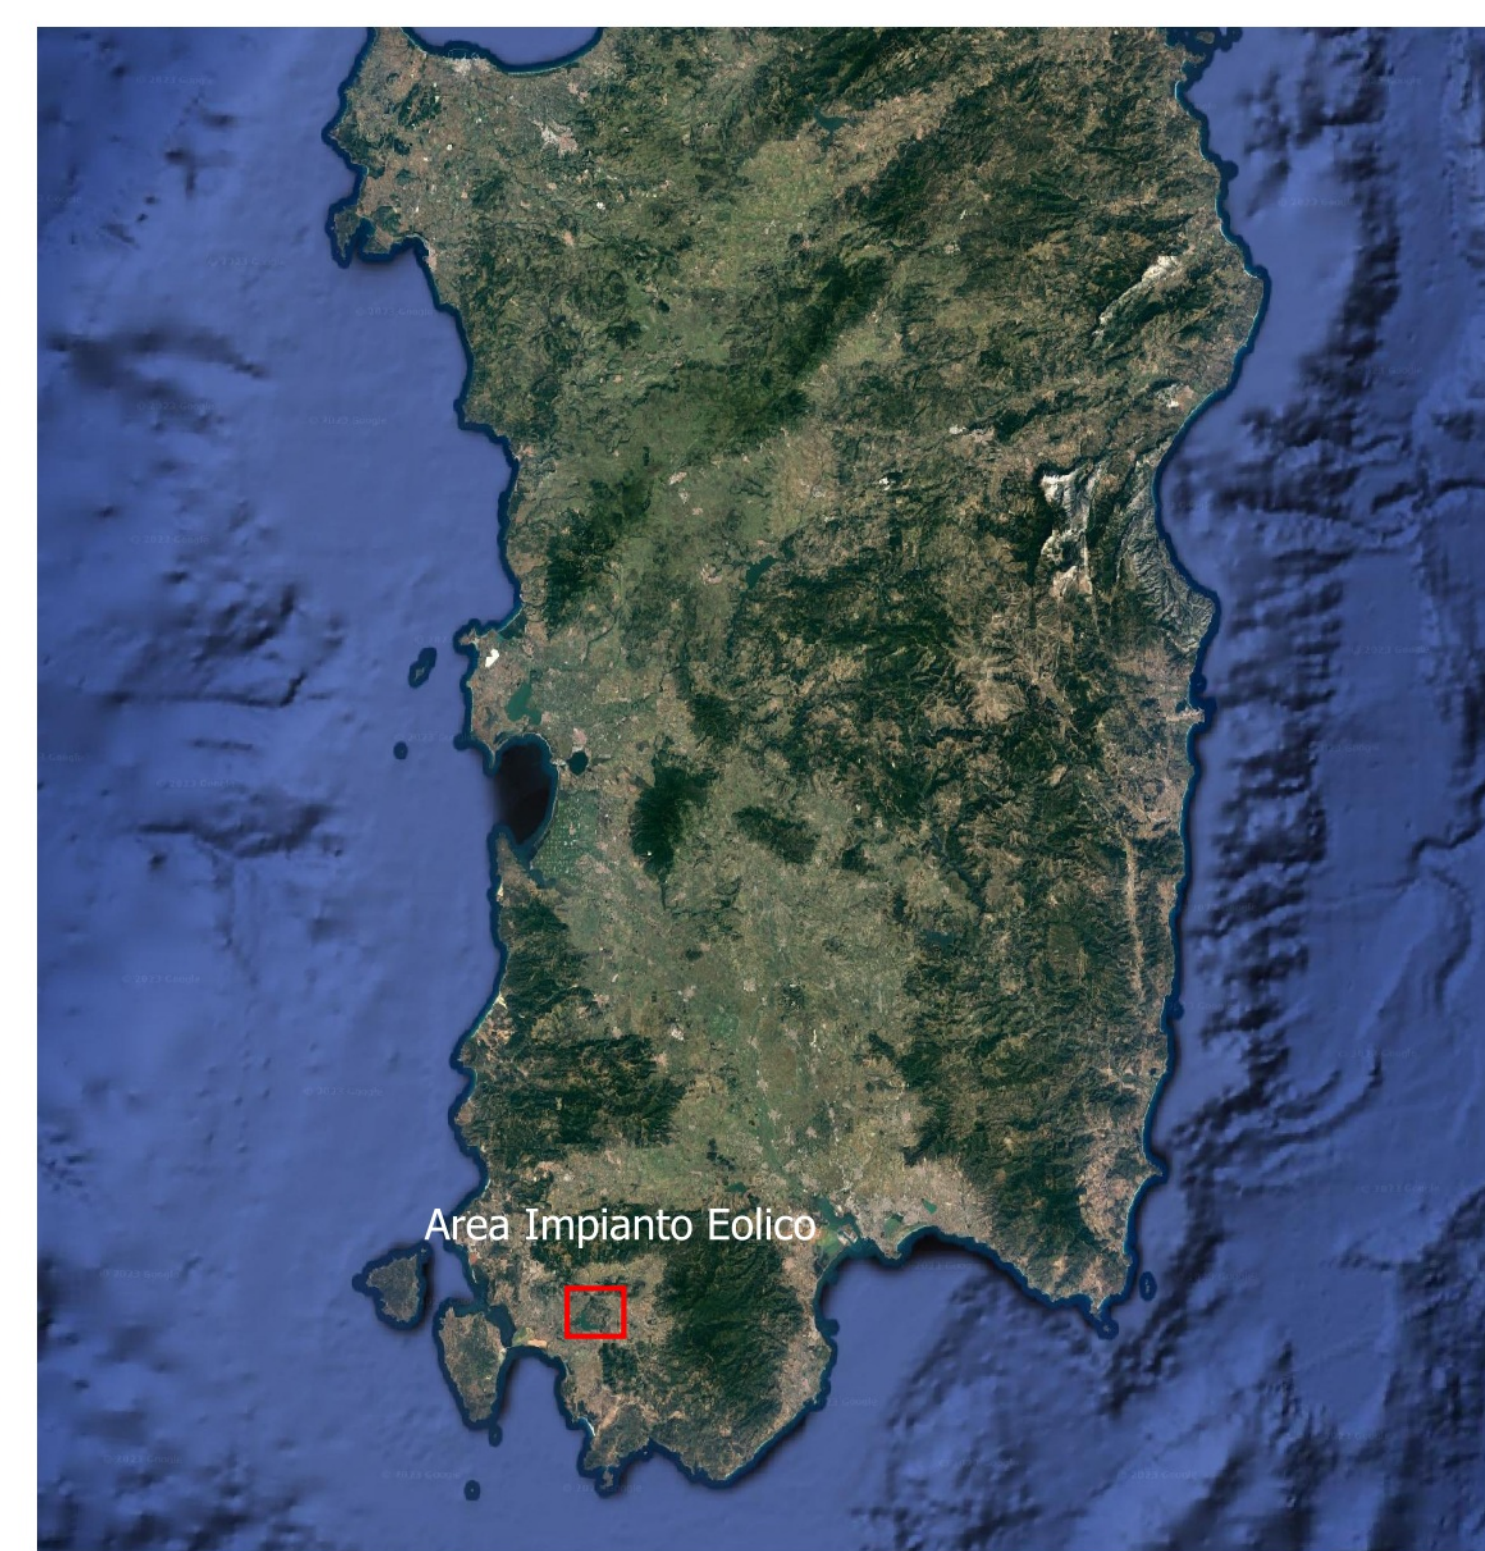

- Legenda
- Aerogeneratori
 - Piazzola definitiva
 - Cabina di raccolta
 - Cavidotti
 - Ingombri
 - Strada di nuova realizzazione
 - Strada da riadattare
 - Site Camp - Ingombri
 - Site Camp
 - Linee RNT — 150 kV

Impianto eolico "Monte Pranu"

Oggetto:

VIL.020 - Inquadramento impianto su IGM

Proponente:

SARDEOLICA

Sardecolica Srl
Sesto Strada Ovest
09068 Uta, ZI Macchiareddu
Italy

Progettista:

Stantec

Stantec S.p.A.
Carriera Direzioneale Milano 2
Palazzo Canova - 20090
Segrate
(Milano)
Tel: +39 02 94757420
www.stantec.com

01	SECONDA EMISSIONE	M. Ruffini	D. More	P. Polini	06/09/2023
02	PRIMA EMISSIONE	M. Ruffini	D. More	P. Polini	24/08/2023
Revisione	Descrizione	Redatto	Contrastato	Approvato	Data
Fase del Progetto: Definitivo		Formato: A0		Scala: 1:3000	