


Comune di Villaperuccio Foglio 3

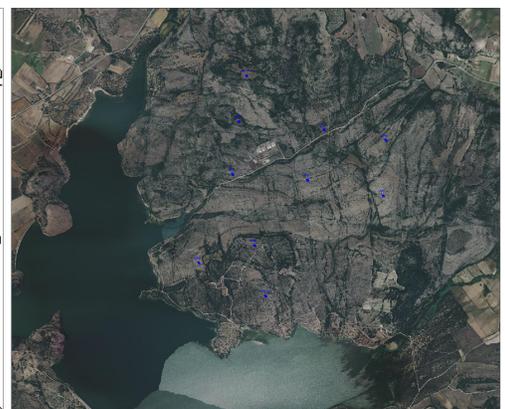

LEGENDA

- Aerogeneratori di progetto
- Piazzola definitiva
- Piazzola temporanea
- Viabilità di progetto - nuova realizzazione
- Viabilità di progetto - da riadattare
- Cavidotti
- Site Camp
- Cabina di raccolta
- Ingombri opere civili



IMPIANTO EOLICO "MONTE PRANU"

Oggetto: VIL.022 - Inquadramento impianto eolico e opere utente per la connessione su catastale

<p>Proponente:</p> <p>Sardeolica S.r.l. <small>Santa Spada Ovest 09048 Ite. Di Macchiarreddu Italy</small></p>	<p>Progettista:</p> <p>Stantec S.p.A. <small>Centro Direzioneale Milano 2 Palazzo Canova -20090 Segrate (Milano) Tel: +39 02 94757240 www.stantec.com</small></p>
--	--

00	PRIMA EMISSIONE	M. CARNEVALE	D. MANZI	P. POLINELLI	07/09/2023
Revisione	Descrizione	Redatto	Controllato	Approvato	Data

Fase di progetto: Definitivo Pagina: 1/3 Formato Elaborato: A0 Scala: 1:1500

Comune di Villaperuccio Foglio 4

Comune di Villaperuccio Foglio 7



LEGENDA


-  Aerogeneratori di progetto
-  Piazzola definitiva
-  Piazzola temporanea
-  Viabilità di progetto - nuova realizzazione
-  Viabilità di progetto - da riadattare
-  Cavidotti
-  Site Camp
-  Cabina di raccolta
-  Ingombri opere civili



IMPIANTO EOLICO "MONTE PRANU"					
Oggetto: VIL.022 - Inquadramento impianto eolico e opere utente per la connessione su catastale					
Proponente:			Progettista:		
 SARDEOLICA <small>Renewable Energy</small>			 Stantec		
Sardeolica S.r.l. <small>Santa Spada Ovest 09048 Uta, 01 Macchiareddu Italy</small>			Stantec S.p.A. <small>Centro Direzionale Milano 2 Palazzo Canova -20090 Segrate (Milano) Tel: +39 02 94757240 www.stantec.com</small>		
00	PRIMA EMISSIONE	M. CARNEVALE	D. MANZI	P. POLINELLI	07/09/2023
Revisione	Descrizione	Redatto	Controllato	Approvato	Data
Fase di progetto: Definitivo		Pagina: 2/3		Formato Elaborato: A0	Scala: 1 : 1500

△ Serra Lesina

△ Serra Peppi

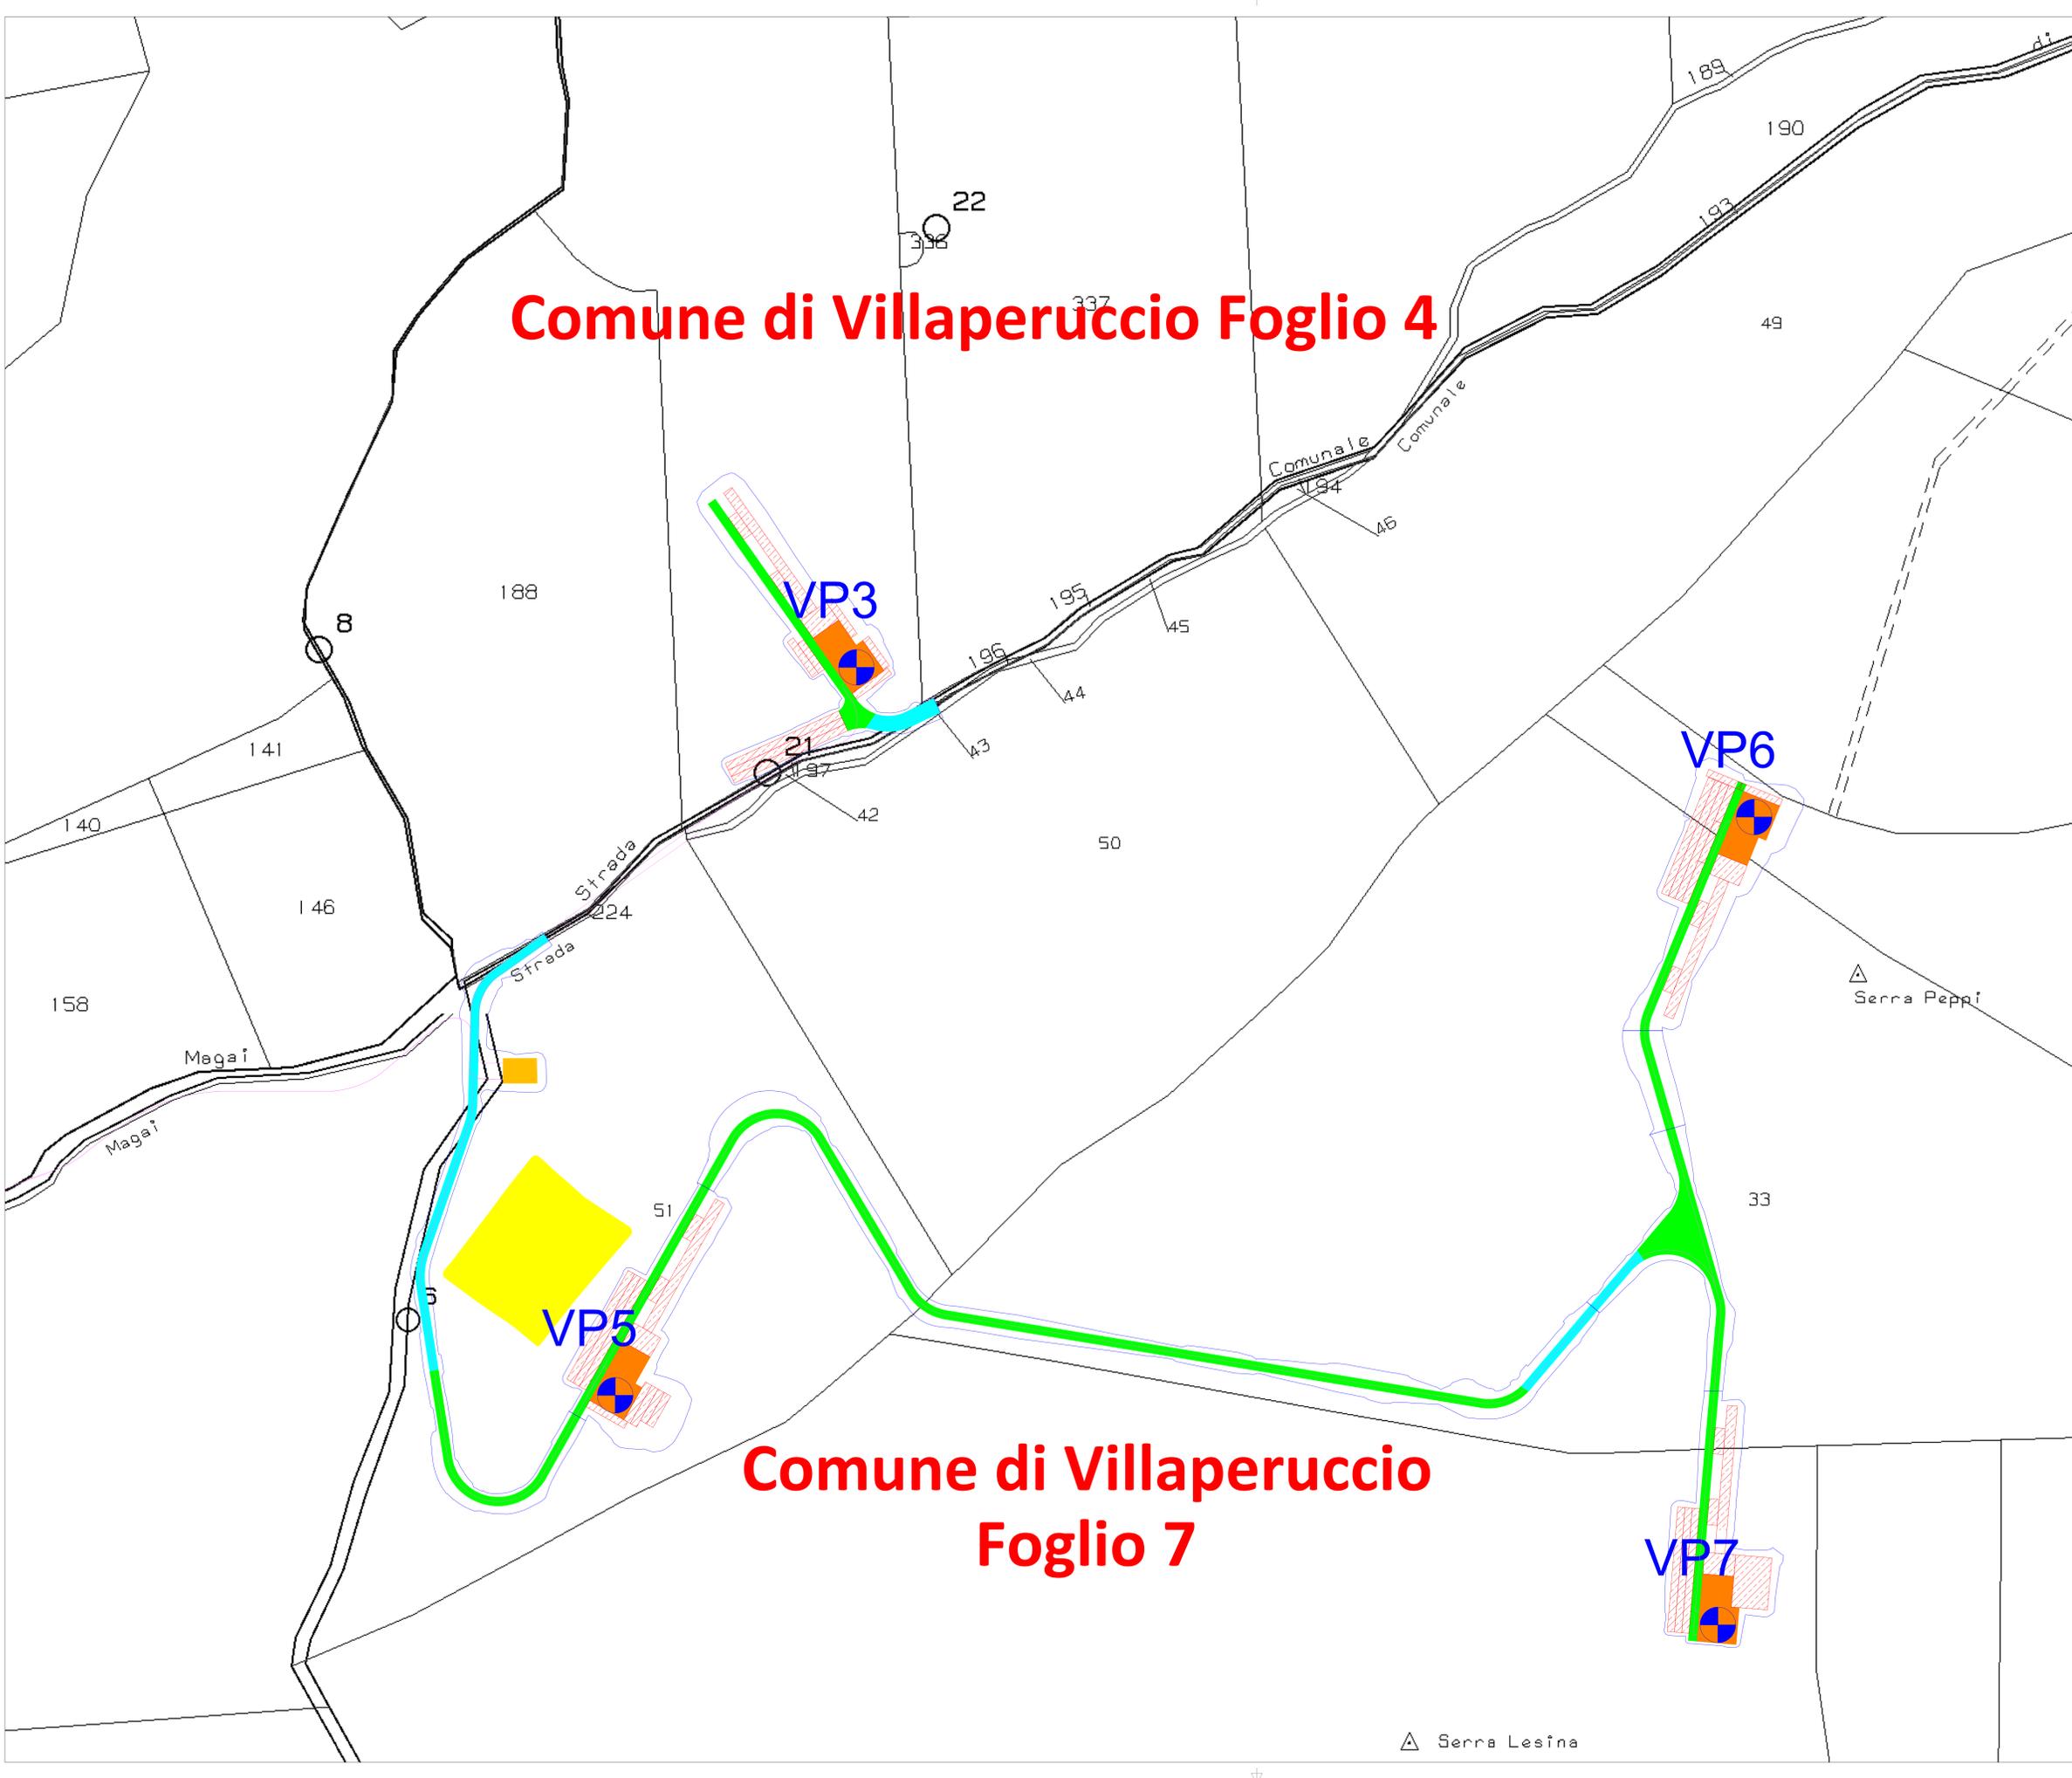

Comune di Villaperuccio Foglio 6



LEGENDA

-  Aerogeneratori di progetto
-  Piazzola definitiva
-  Piazzola temporanea
-  Viabilità di progetto - nuova realizzazione
-  Viabilità di progetto - da riadattare
-  Cavidotti
-  Site Camp
-  Cabina di raccolta
-  Ingombri opere civili



IMPIANTO EOLICO "MONTE PRANU"

Oggetto: VIL.022 - Inquadramento impianto eolico e opere utente per la connessione su catastale

Proponente:  Sardeolica S.r.l. <small>Sesto Strada Ovest 09068 Ite. Di Maccareddu Italy</small>		Progettista:  Stantec S.p.A. <small>Centro Direzione Milano 2 Palazzo Canova -20090 Segrate (Milano) Tel: +39 02 94757240 www.stantec.com</small>	
--	--	--	--

00	PRIMA EMISSIONE	M. CARNEVALE	D. MANSI	P. POLINELLI	07/09/2023
Revisione	Descrizione	Redatto	Controllato	Approvato	Data

Fase di progetto: Definitivo Pagina: 3/3 Formato Elaborato: A0 Scala: 1:1500

