


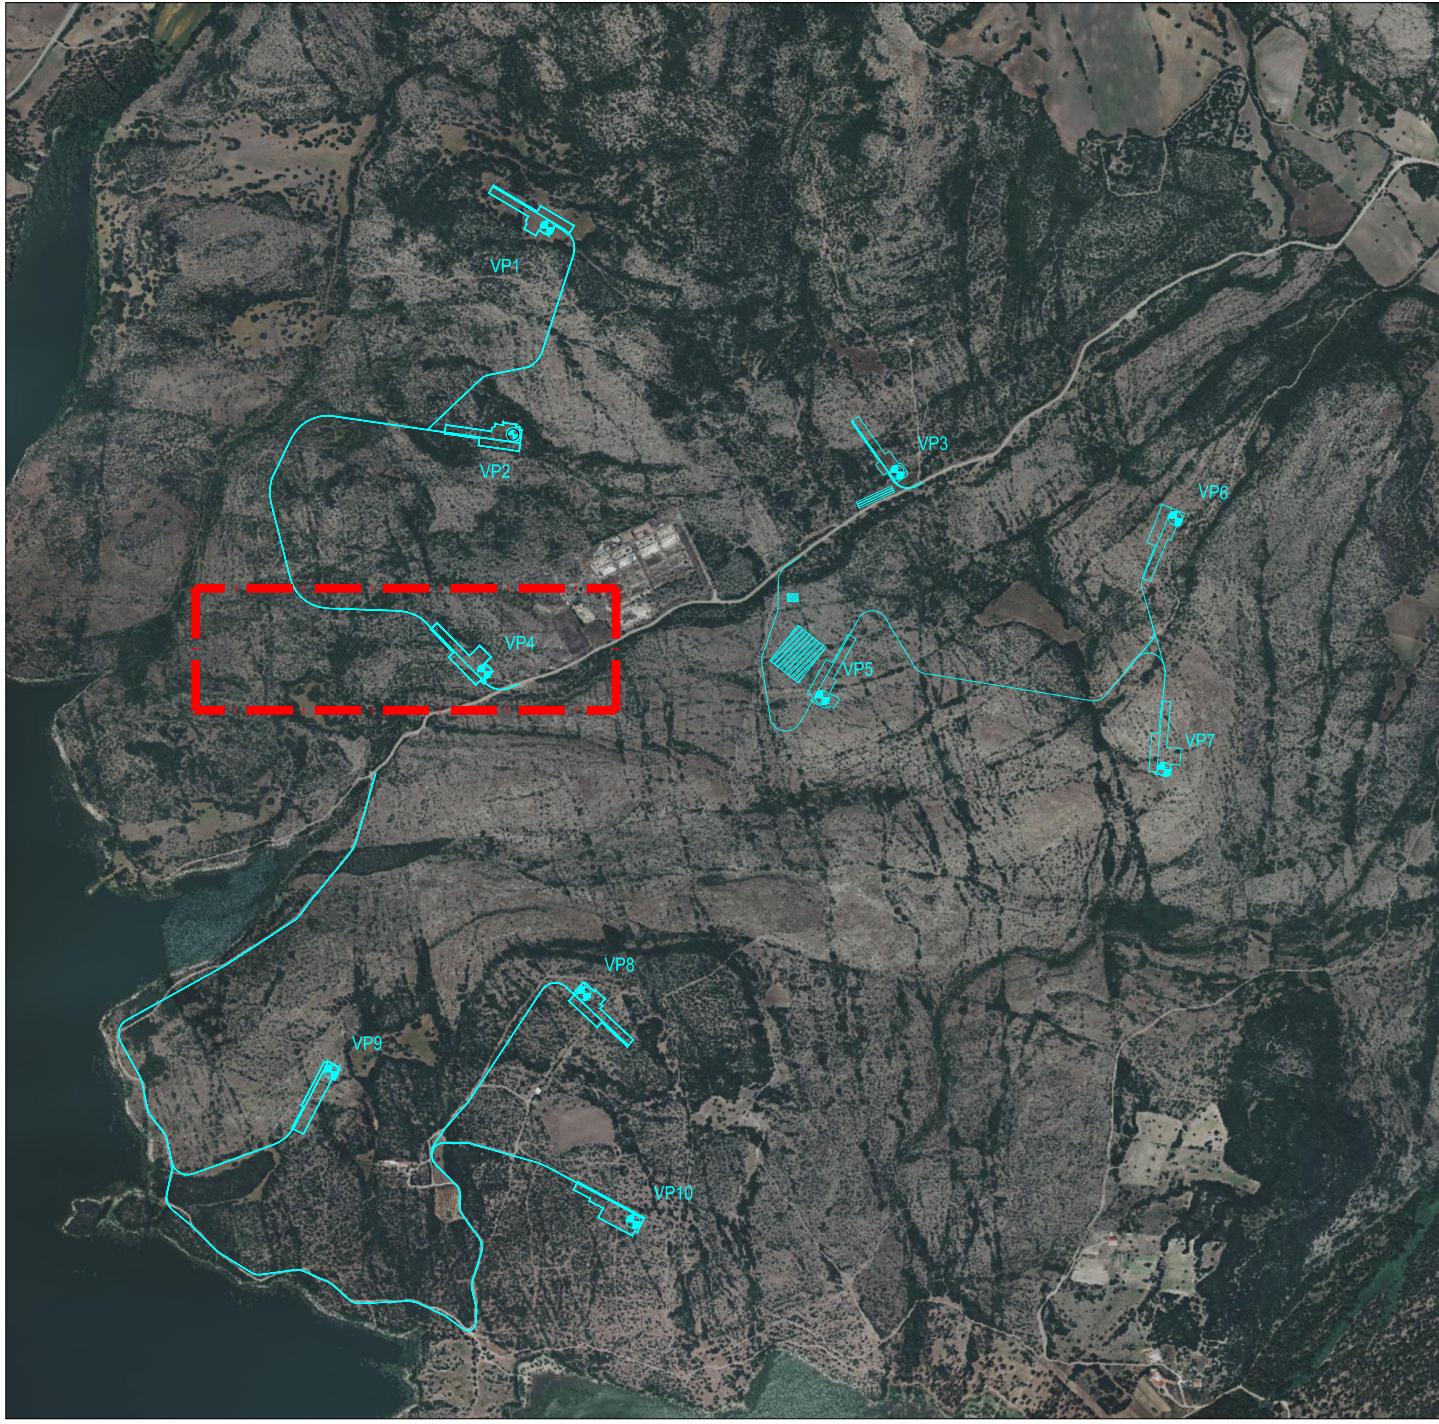

LEGENDA


- Strada non pavimentata
- Strada pavimentata
- Area delle piazzole da rinaturalizzare
- Area definitiva delle piazzole
- Tratti in rilevato
- Tratti in trincea
- Banche orizzontali
- Raccordi con viabilità esistente

LEGENDA TABELLE DI TRACCIAMENTO

- Δ Angolo al centro della curva circolare
- R Raggio della curva circolare
- Sv Sviluppo della curva circolare
- Ti Lunghezza della tangente della curva circolare


TABELLA COORDINATE AEROGENERATORI

ID	Comune	Coordinate EPSG-3063		Quota (slm)
		Est	Nord	
VP1	Villaperuccio	1467281.72	4329642.03	128
VP2	Villaperuccio	1467206.57	4329183.01	103
VP3	Villaperuccio	1468088.81	4329100.03	78
VP4	Villaperuccio	1467142.9	4328657.79	54
VP5	Villaperuccio	1467892.66	4328599.64	79
VP6	Villaperuccio	1468676.4	4328997.54	145
VP7	Villaperuccio	1468651.37	4328441.09	139
VP8	Villaperuccio	1467363.36	4327944.06	115
VP9	Villaperuccio	1466803.48	4327769.96	70
VP10	Villaperuccio	1467473.24	4327437.77	76

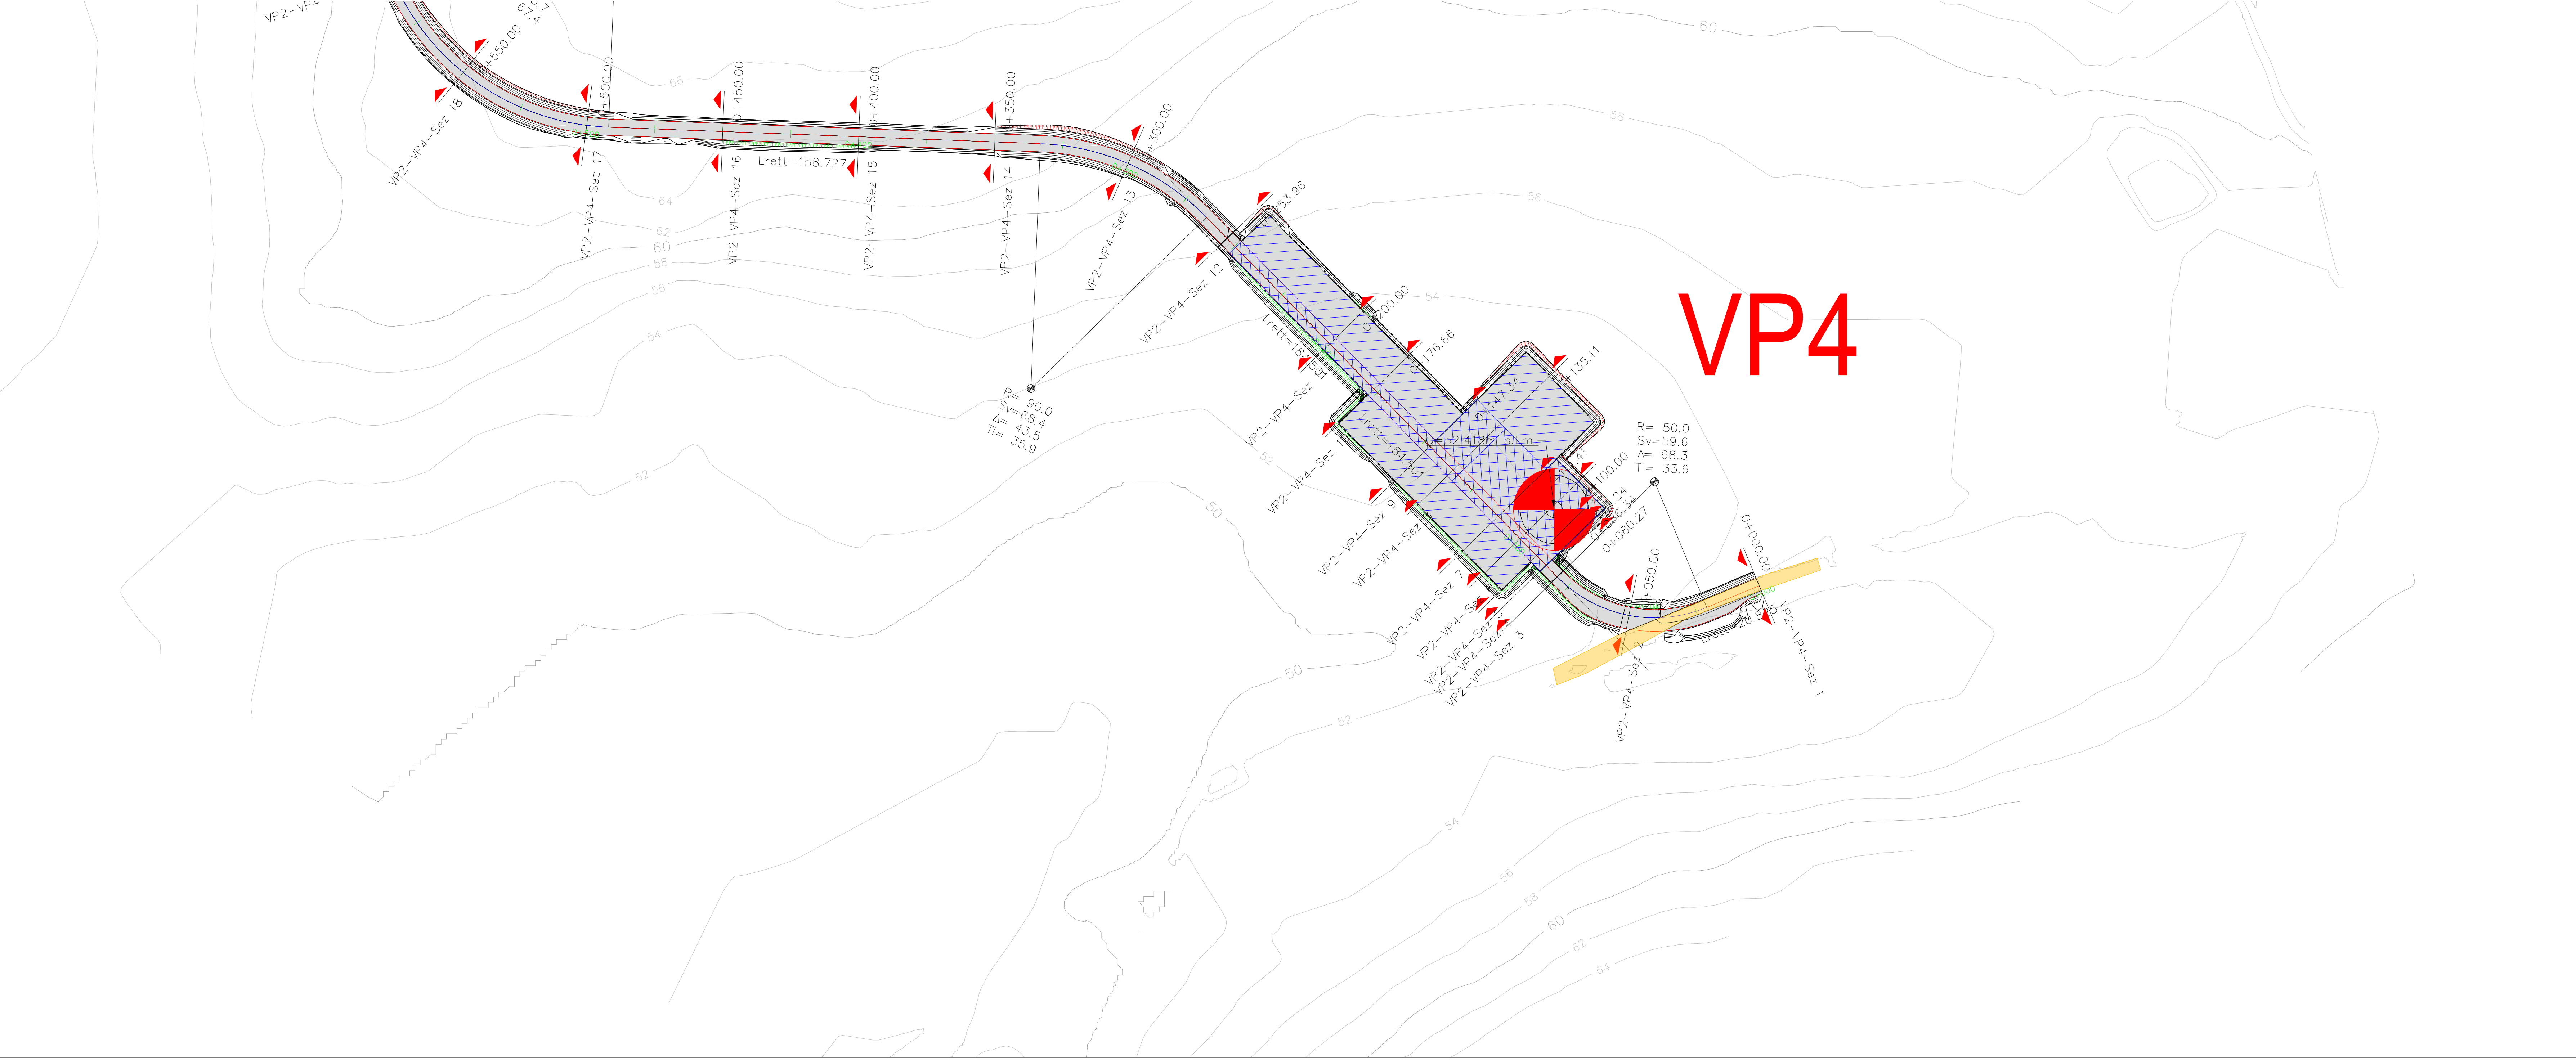

LIVELLETTES

Profilo: VP4
Scala : 2000:200
Q.Rif. : 50.00

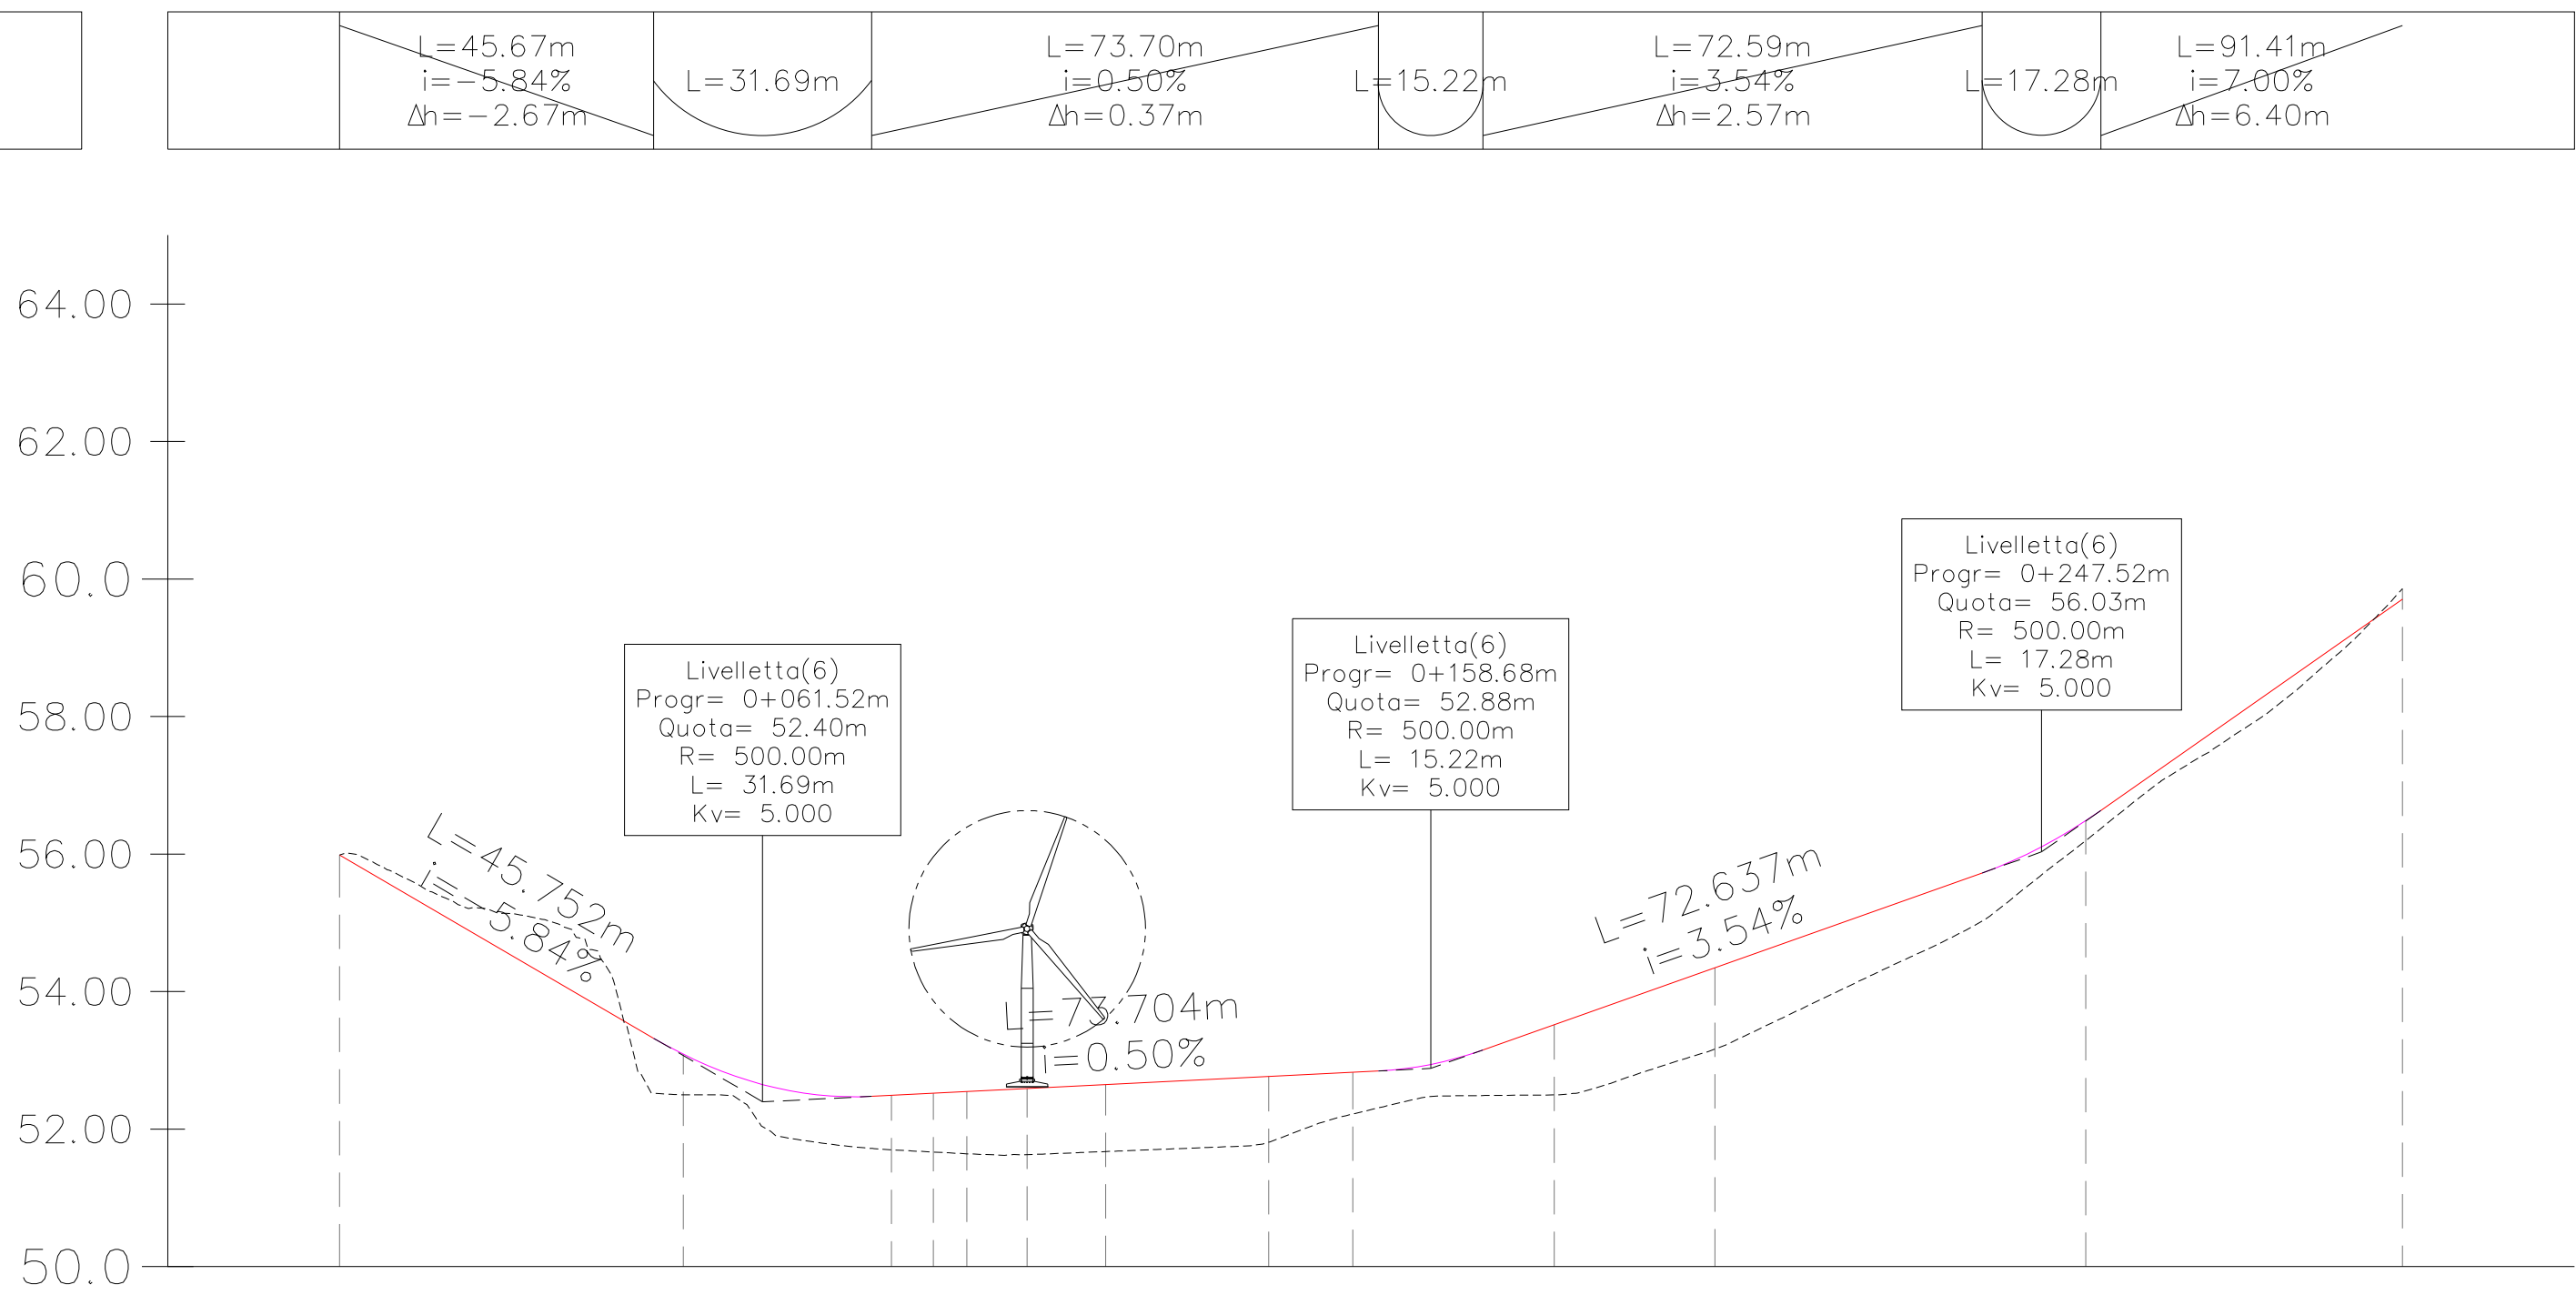

NUMERO SEZIONE
DISTANZE PROGRESSIVE
DISTANZE PARZIALI
QUOTE PROGETTO
QUOTE TERRENO
DIFFERENZA QUOTE
ETTOMETRICHE
ANDAMENTO PLANIMETRICO

1	2	3	4	5	6	7	8	9	10	11	12	13
0+00.00	0+50.00	0+80.27	0+88.24	0+98.00	0+114.1	0+131.1	0+142.4	0+178.6	0+200.0	0+250.6	0+300.0	0+300.0
50.00	30.27	6.08	8.98	7.76	11.41	23.70	12.23	29.32	21.34	51.96	46.04	
55.99	51.09	52.49	51.70	51.64	51.63	51.67	51.76	51.63	51.52	54.85	56.49	56.70
55.99	52.59	51.70	51.64	51.63	51.67	51.76	51.63	51.52	51.16	56.49	56.66	56.66
0.00	0.59	0.79	0.86	0.86	0.87	0.86	0.61	1.02	1.18	0.29	-0.16	
00		01						02			03	
L=50.56m R=50.00m			L=184.50m						L=68.35m R=90.00m			
L=20.82m												

IMPIANTO EOLICO "MONTE PRANU"

Oggetto:
VP4: Planimetrie, profili e sezioni trasversali della viabilità di impianto

Proponente:



Sardeolica S.r.l.

Setta Strada Ovest
09068 Uta, 20 Macchiaradu
Italy

Progettista:










Stantec S.p.A.

Centro Direzionale Milano 2 Palazzo Canava -20090 Segrate
(Milano)
Tel. +39 02 94757240
www.stantec.com

01	INTEGRATI COMMENTI	G. Alfano	D. Manzi	P. Polinelli	06/10/2023
Revisione	Descrizione	Redatto	Controllato	Approvato	Data
Fase di progetto: Definitivo		Pagina: 1/2		Formato Elaborato: A0	Scala: 1 : 1000

SEZIONI - Scala 1:1.000

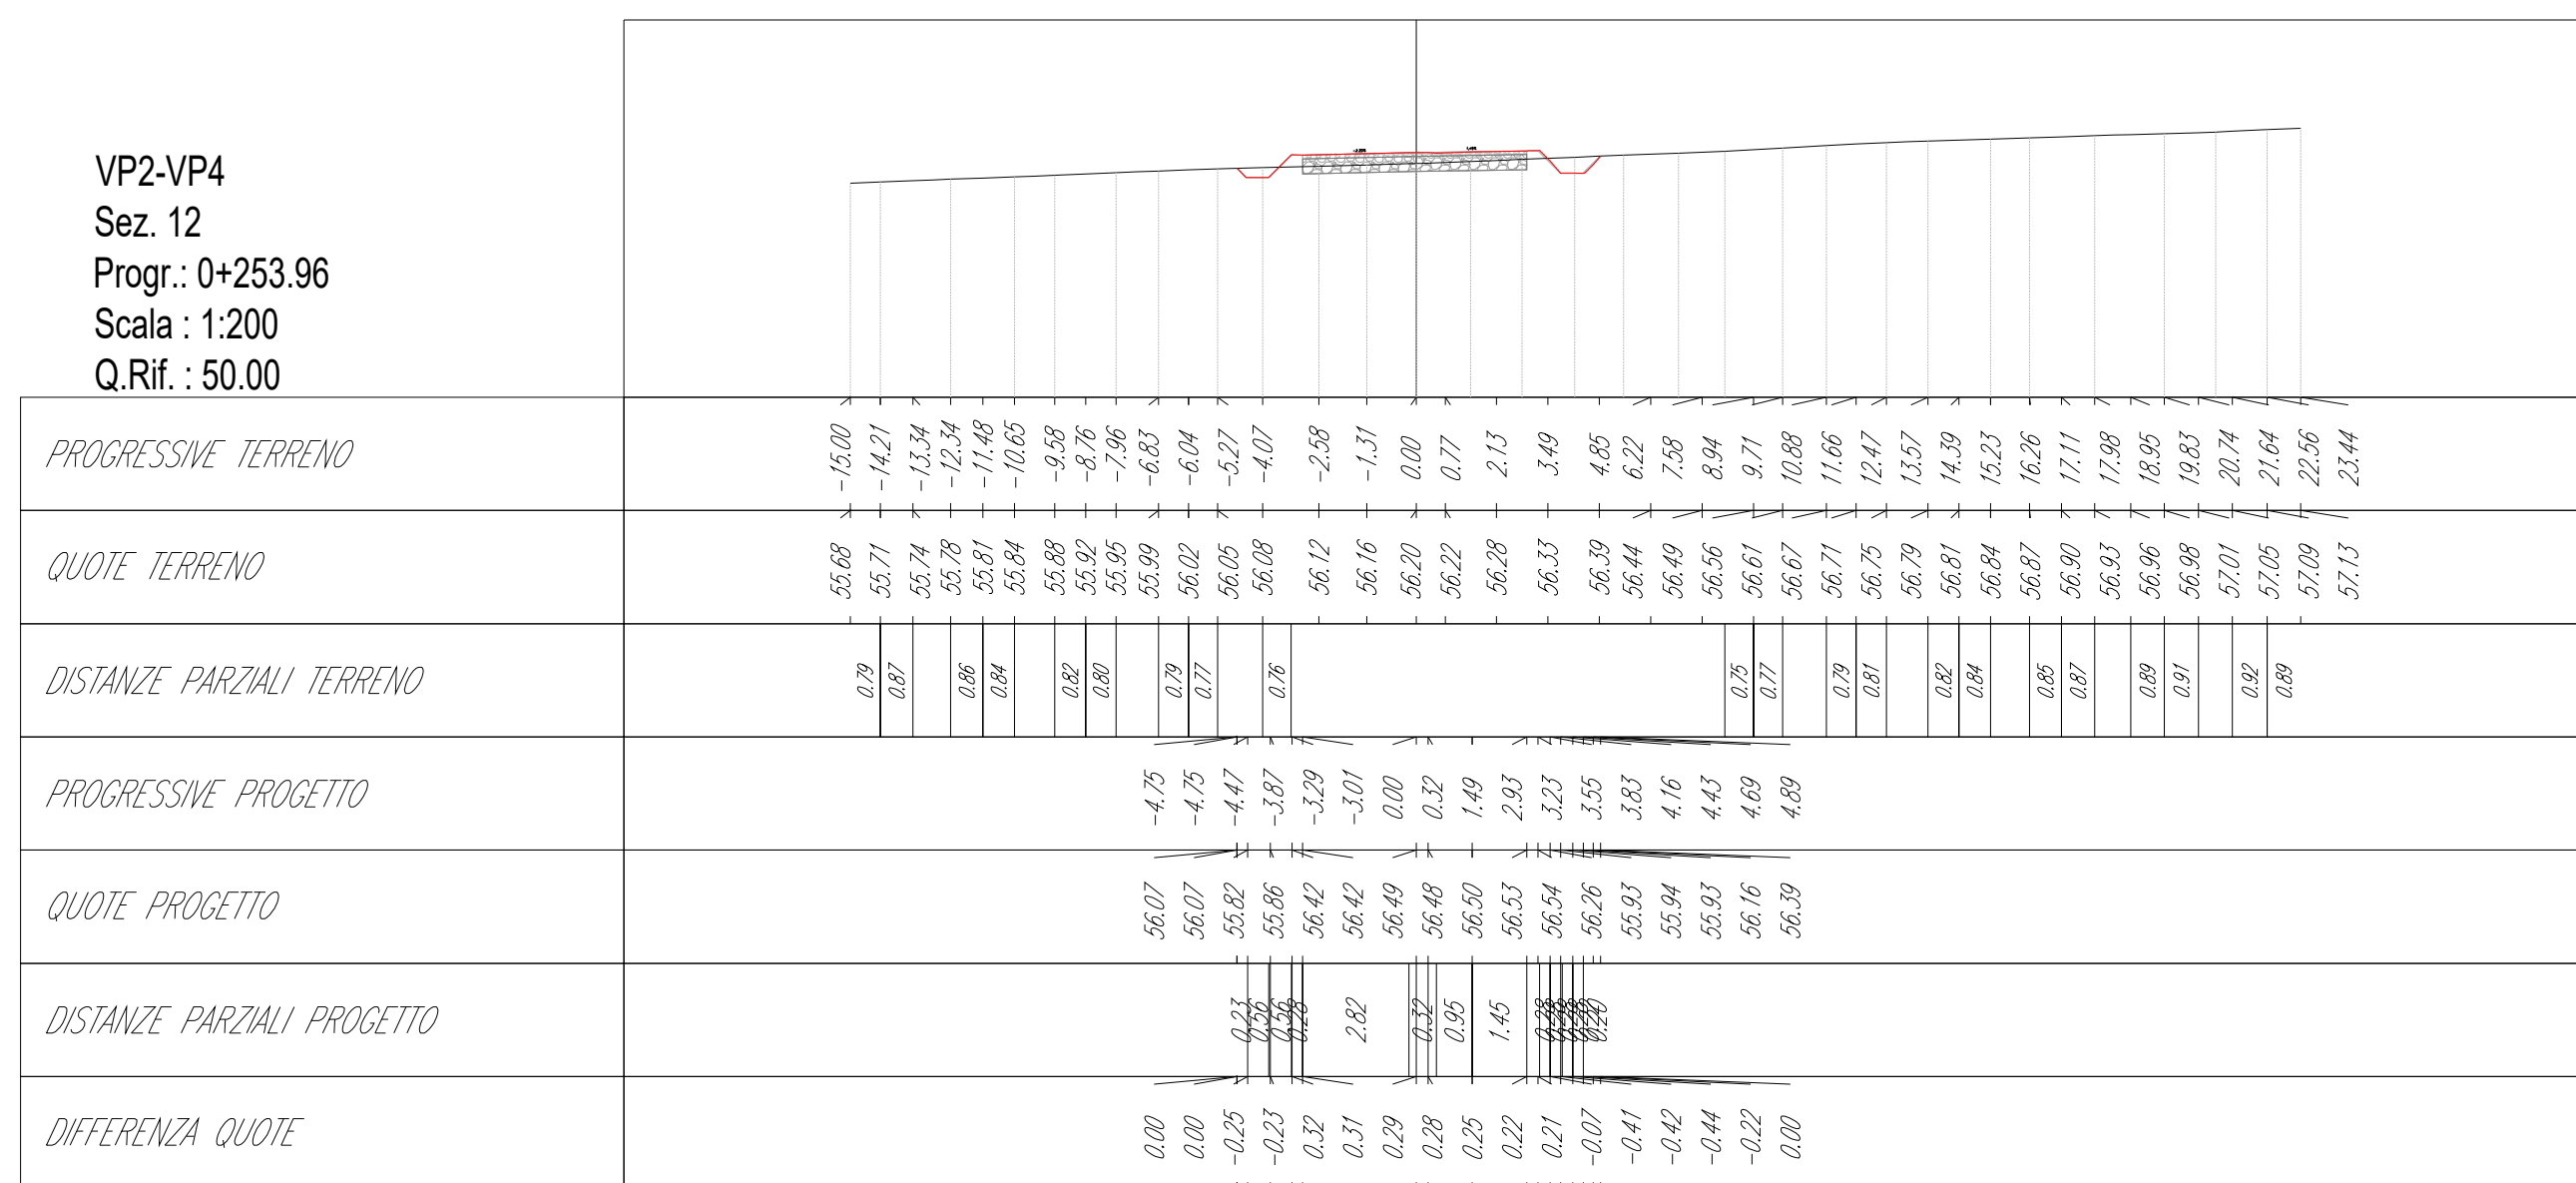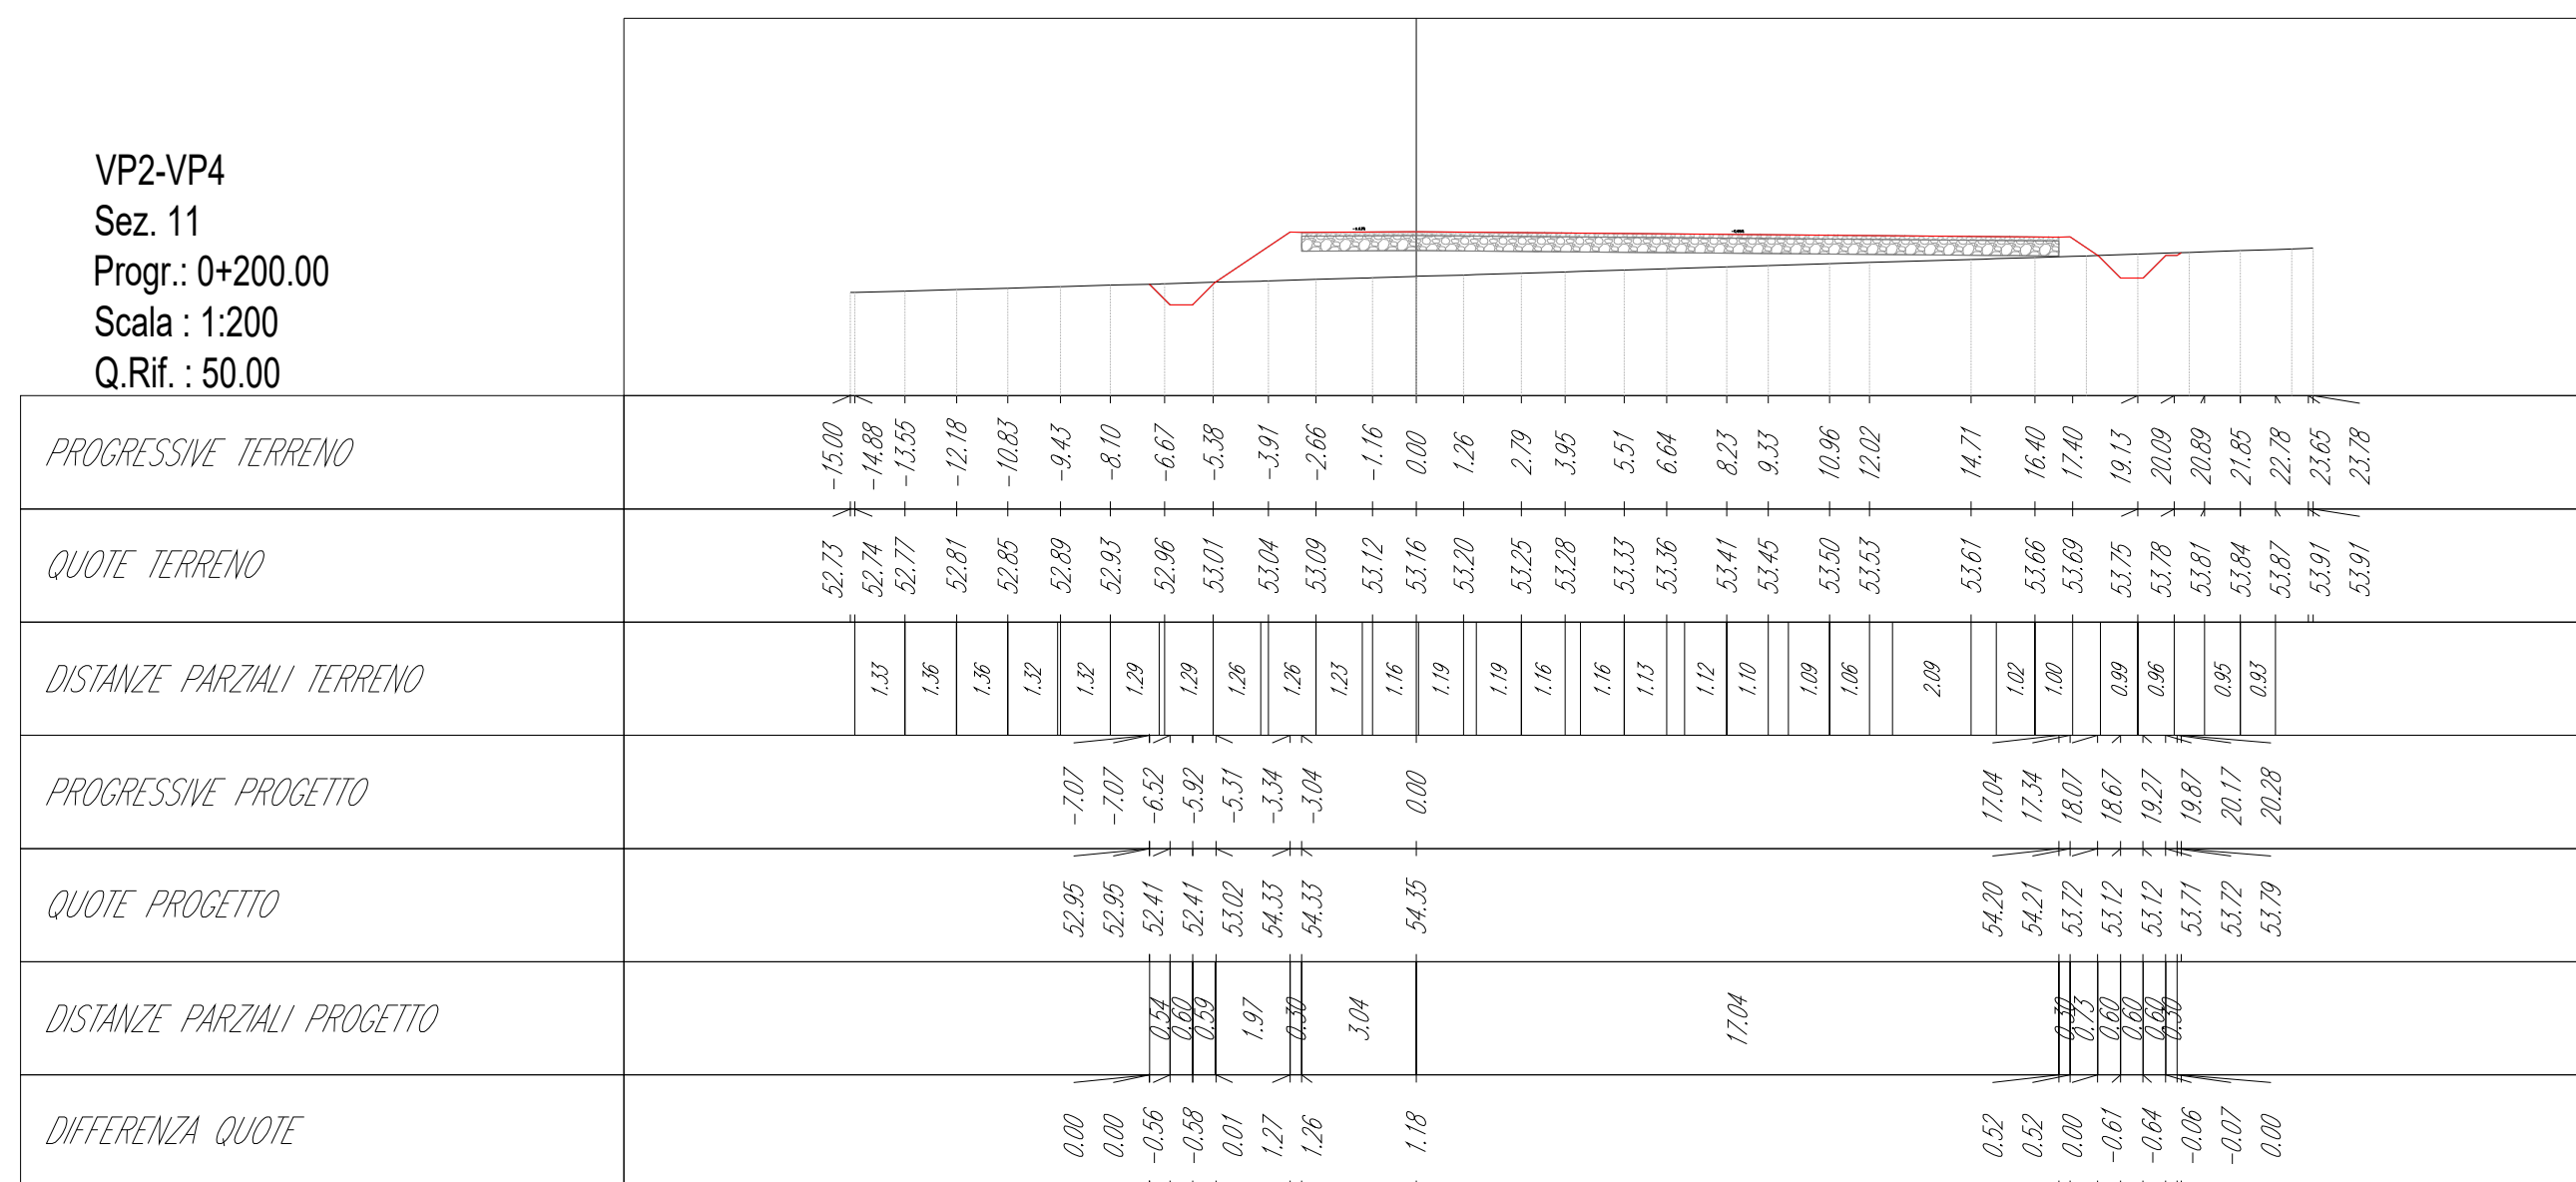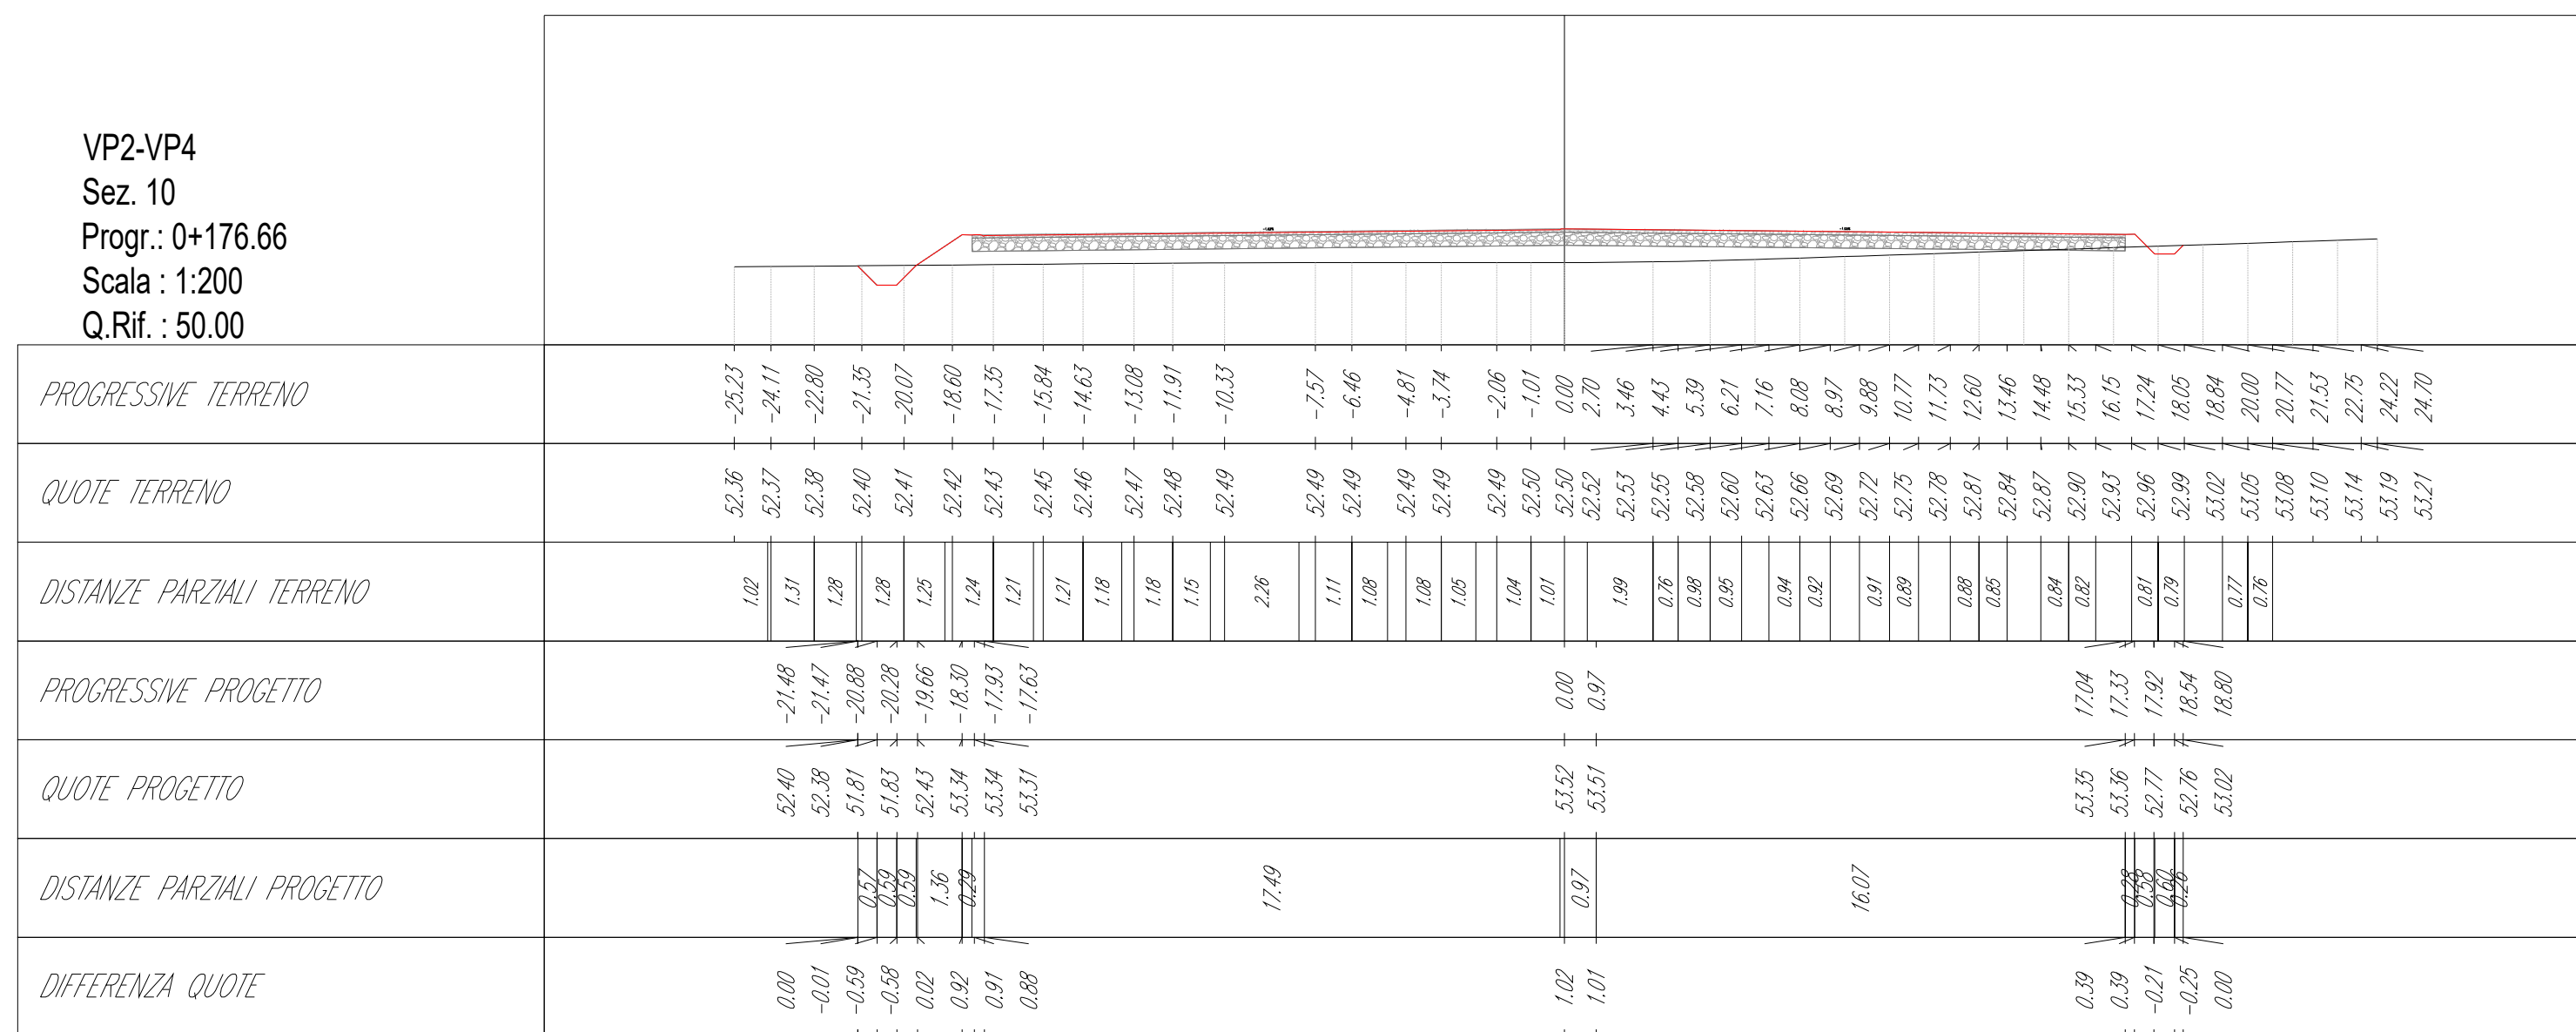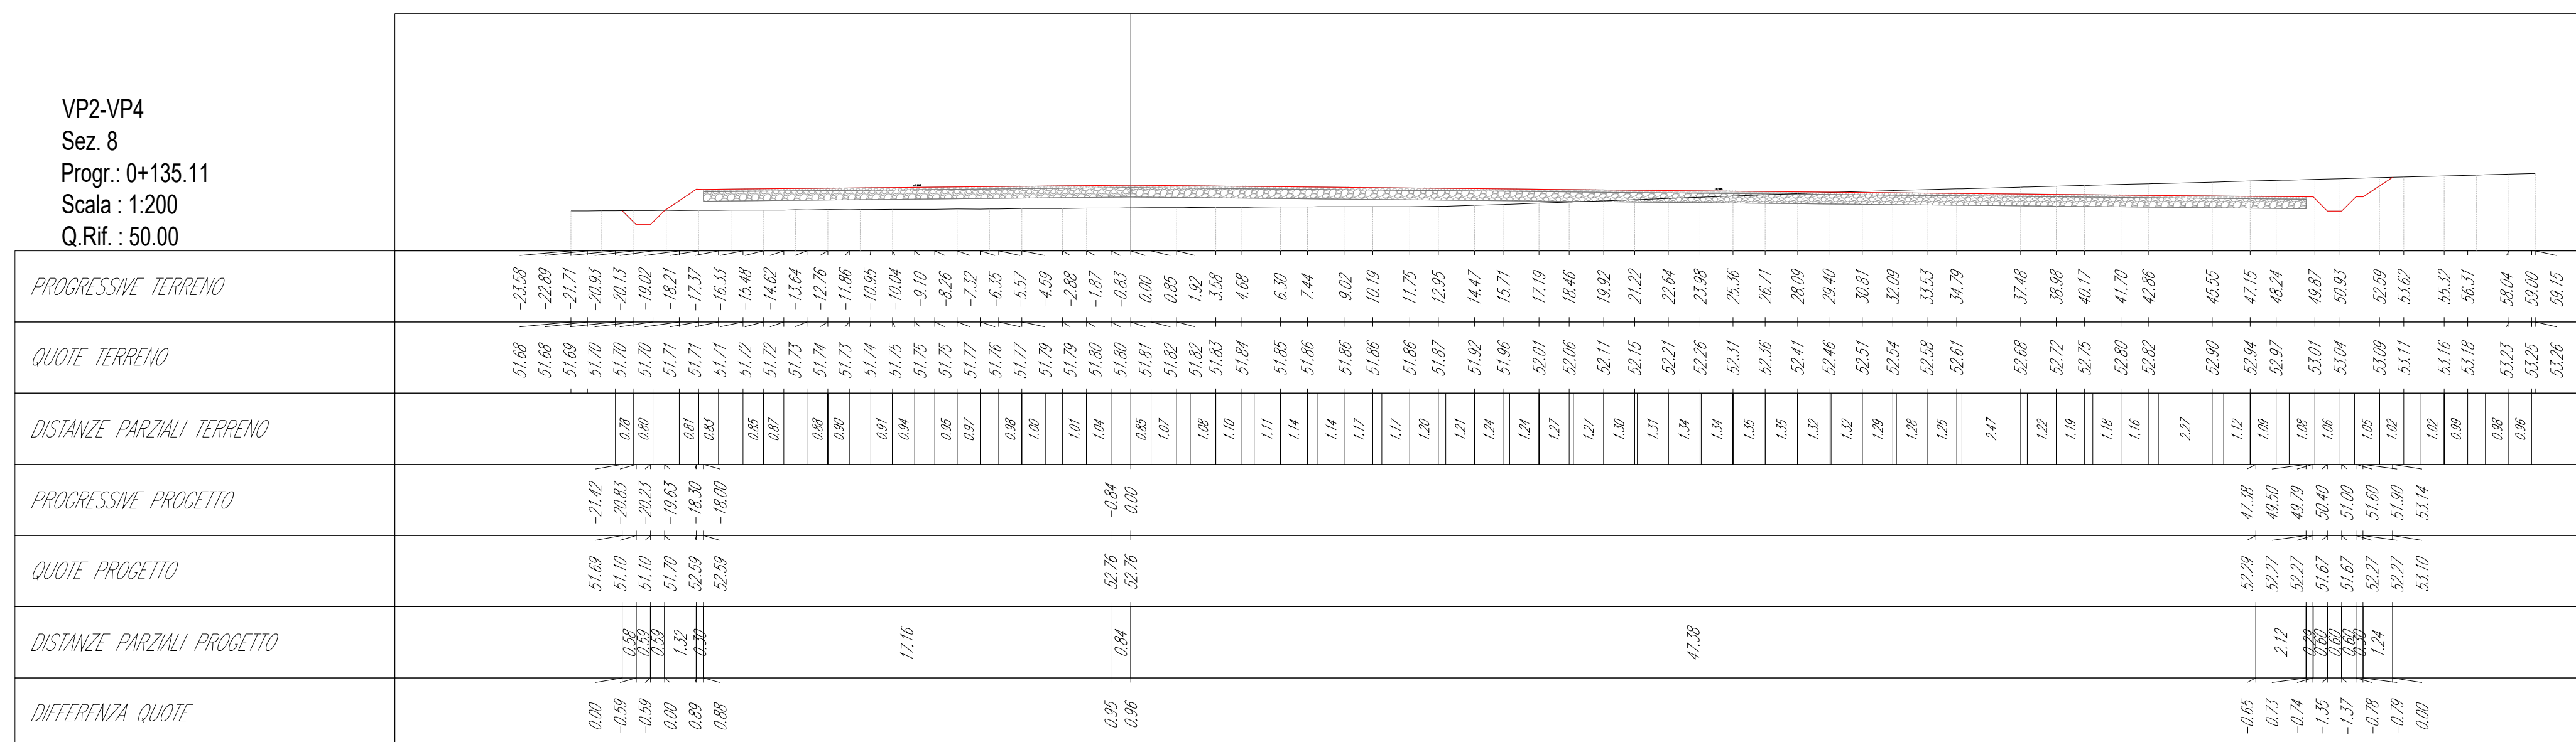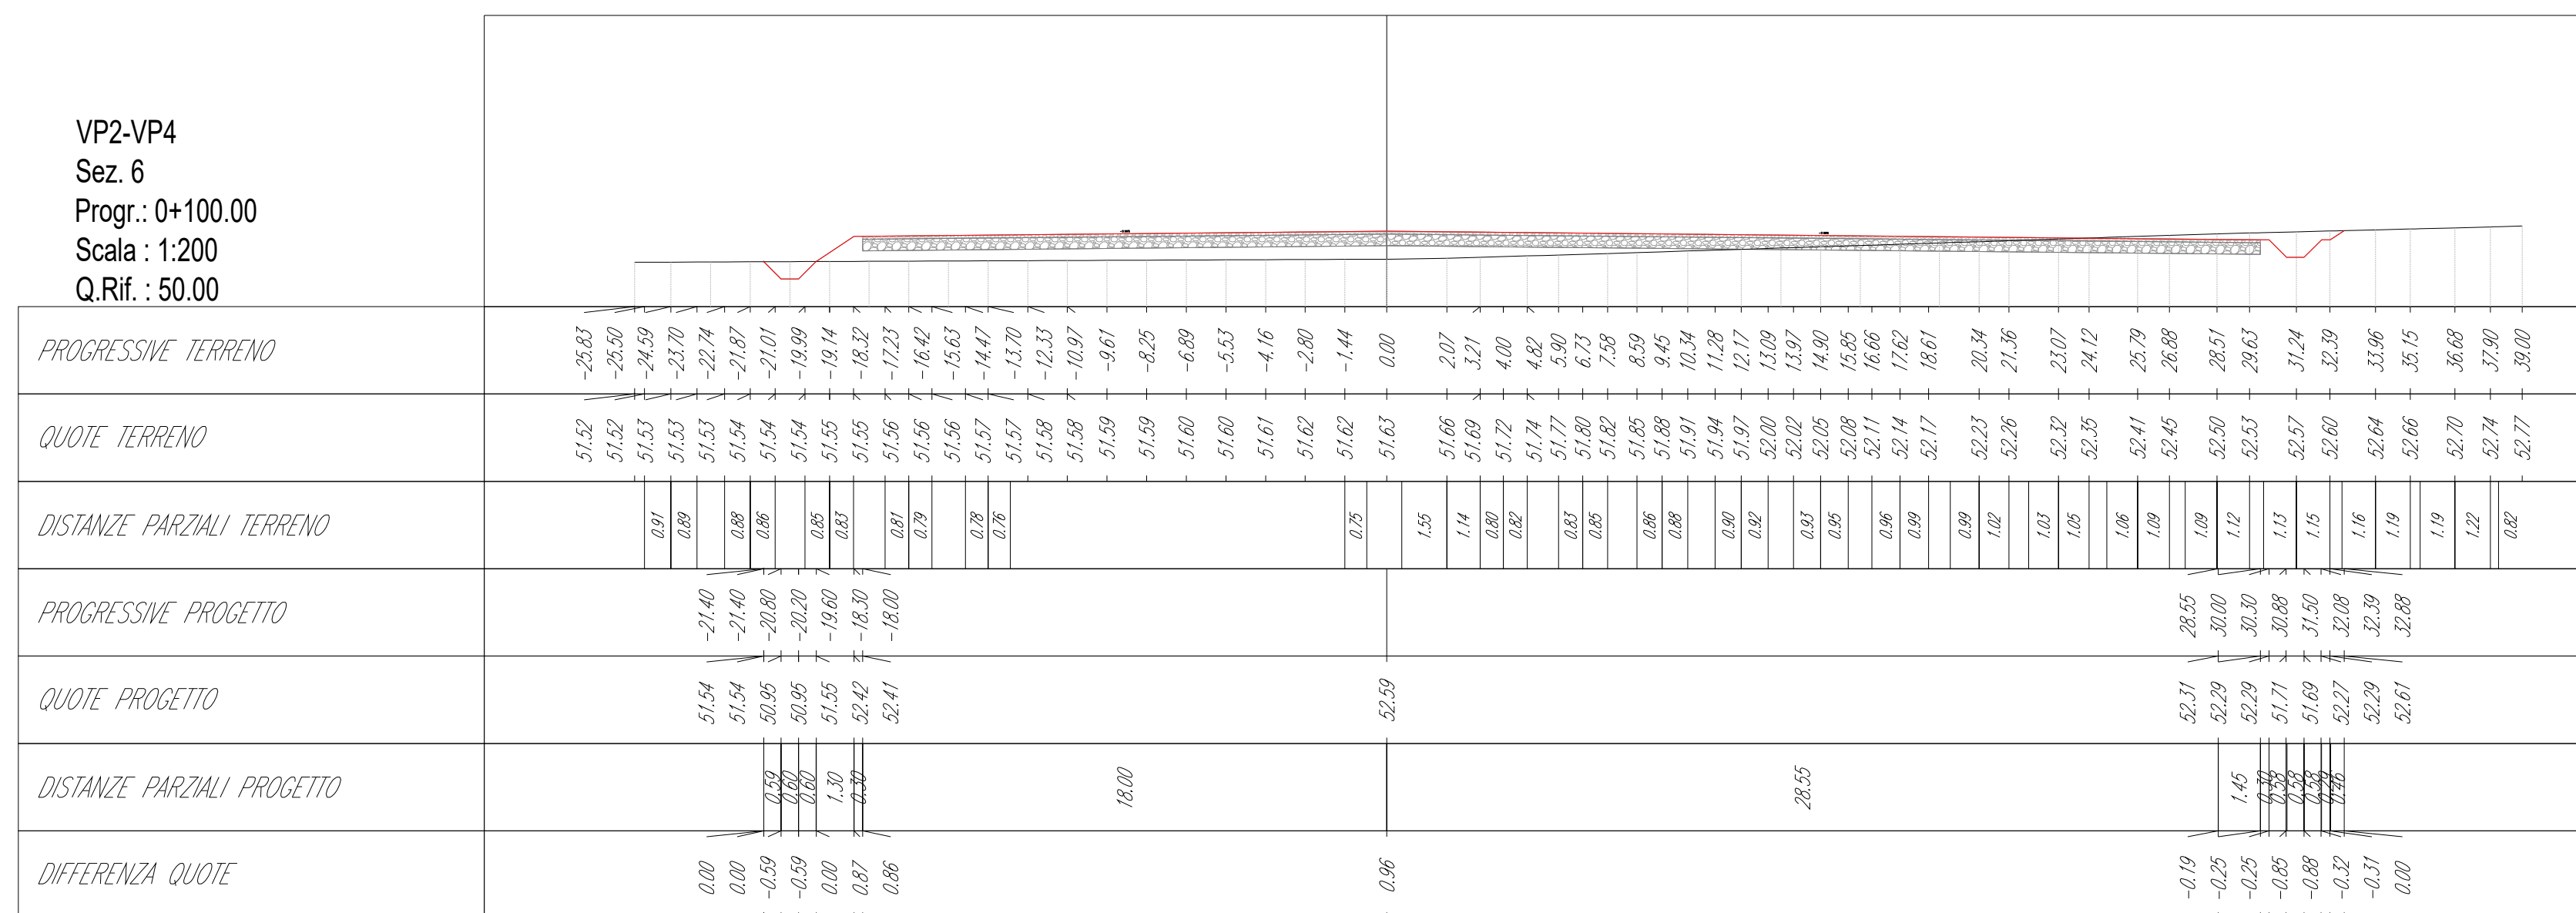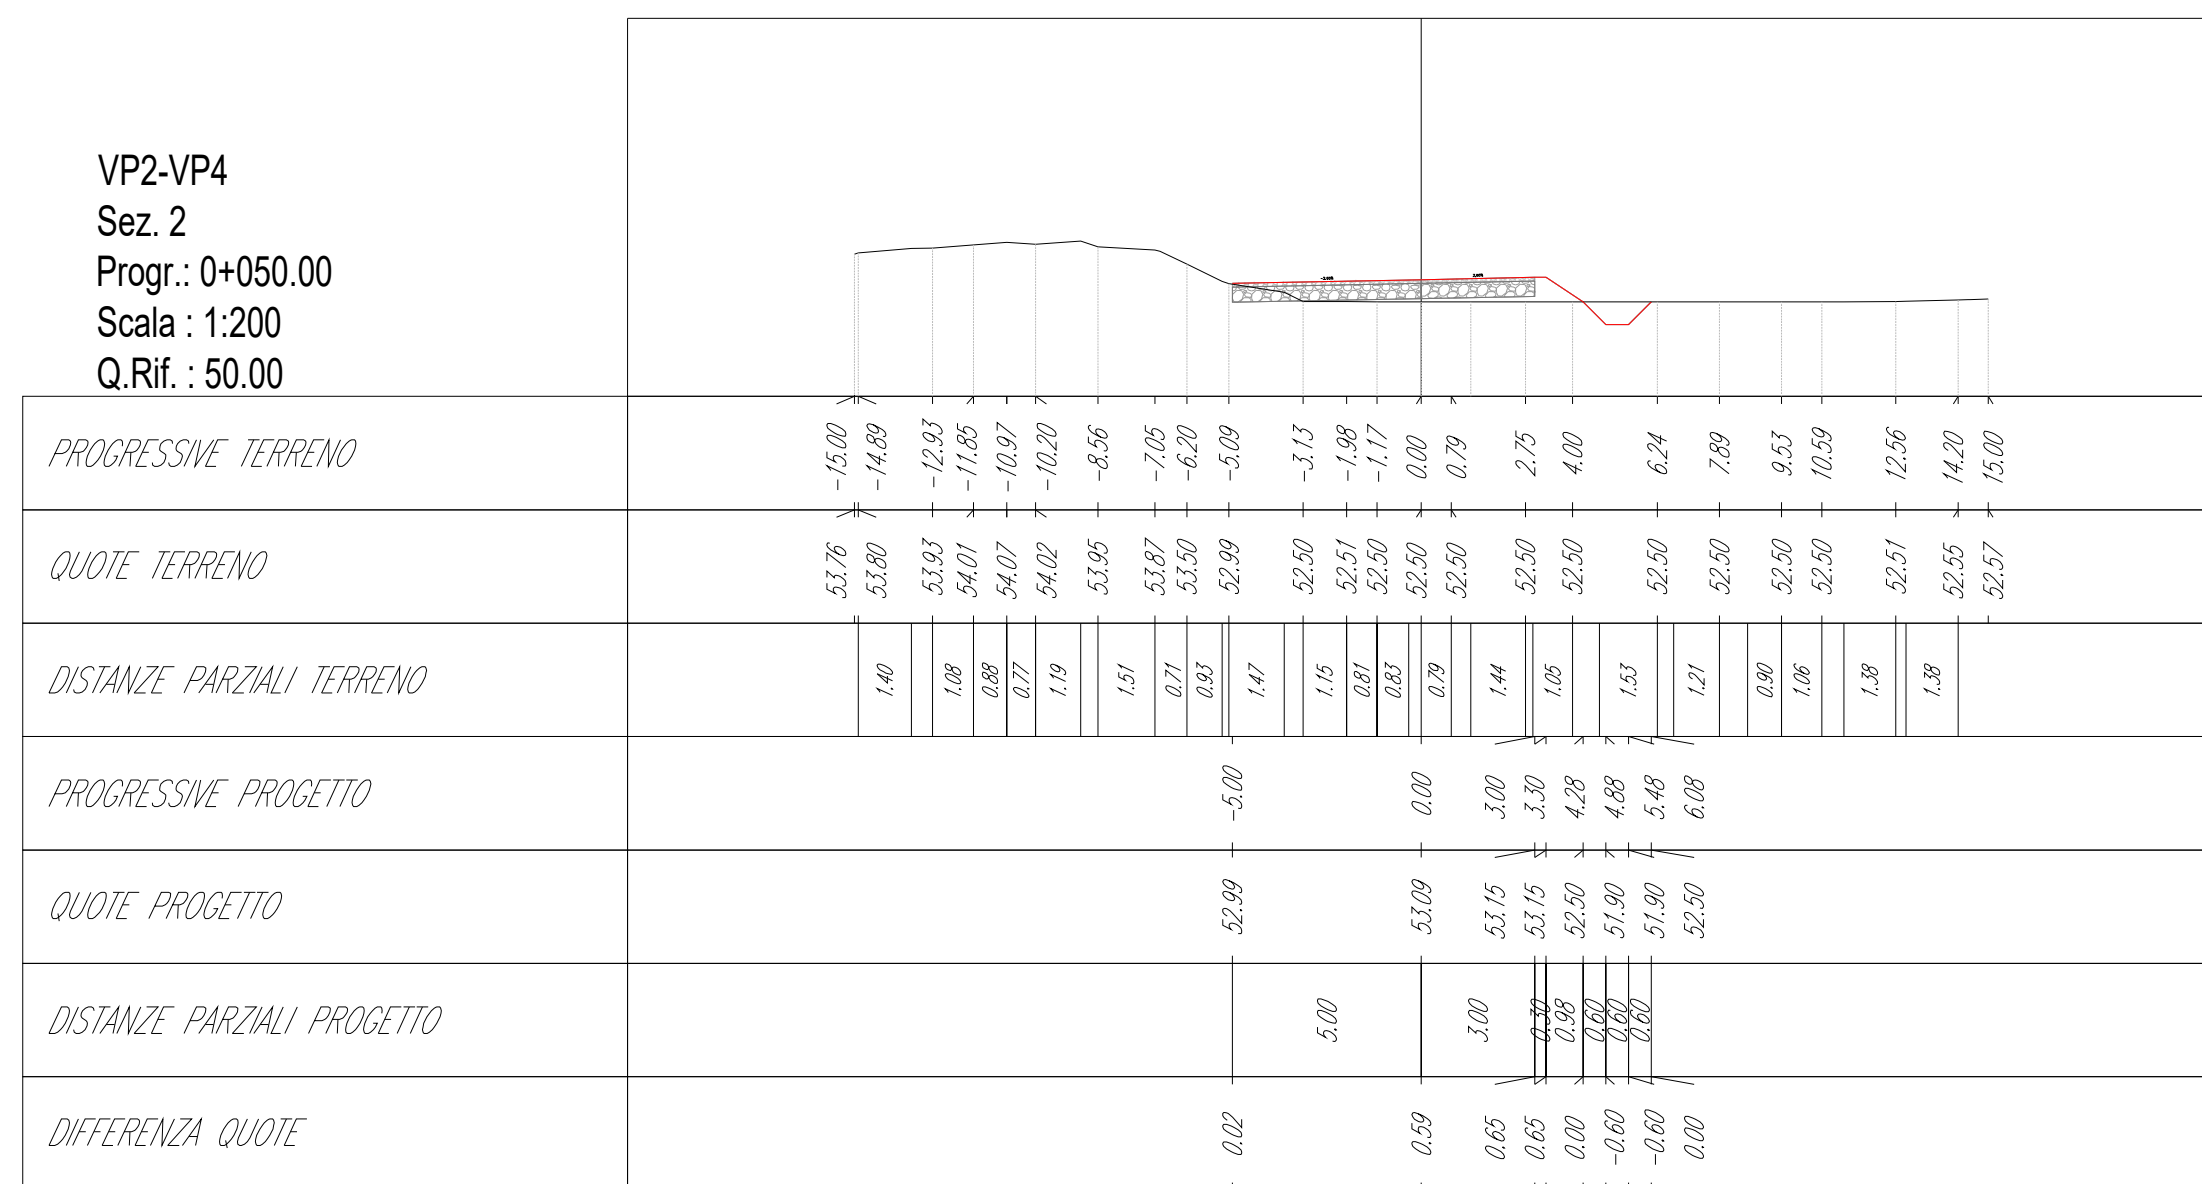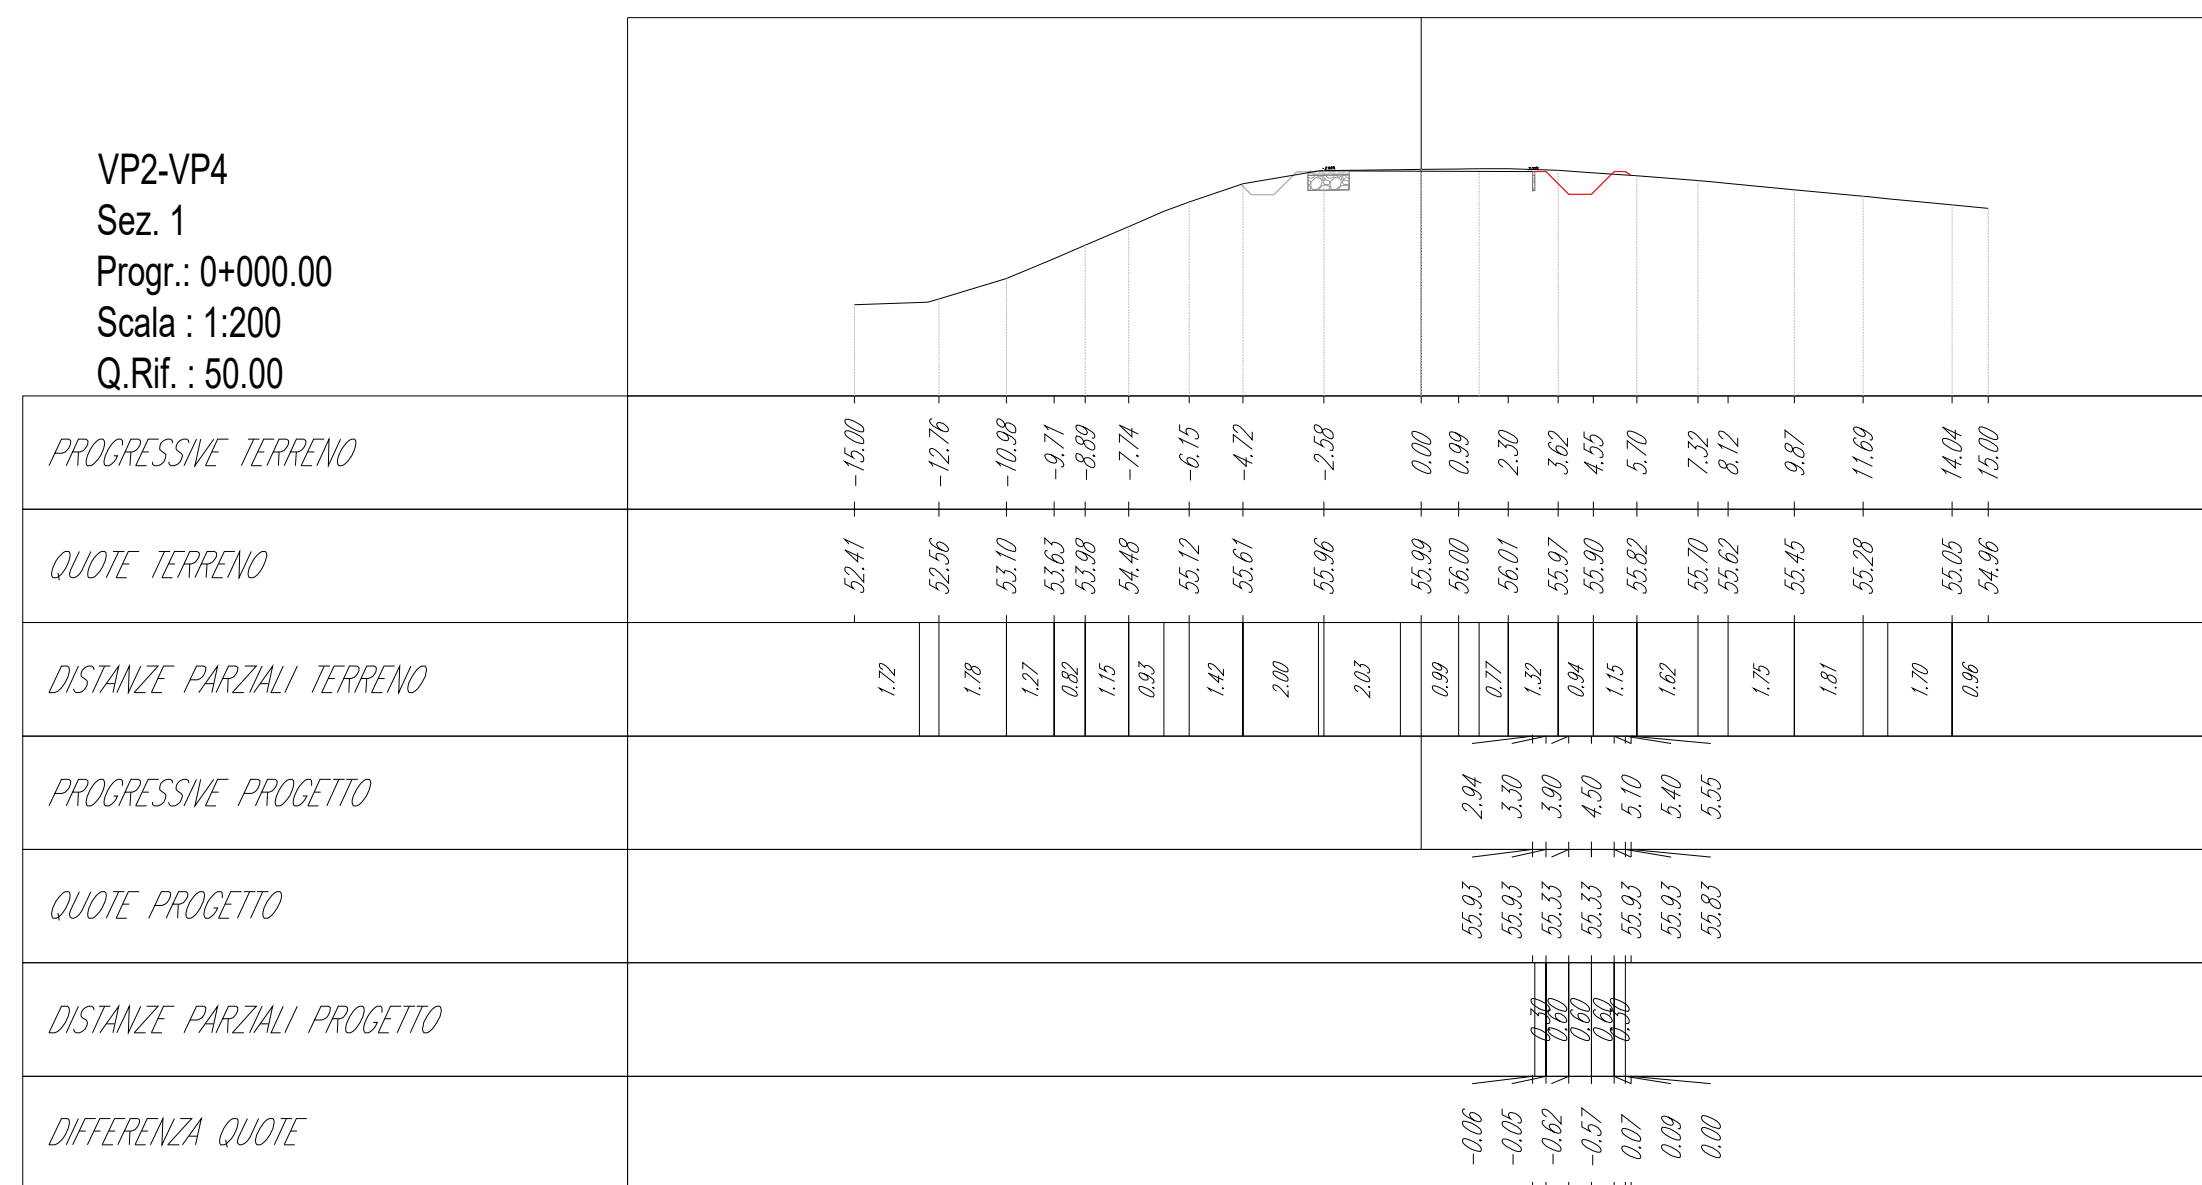

Oggetto: VP4: Planimetrie, profili e sezioni trasversali della viabilità di impianto

Proponente:



Sardeolica S.r.l.

Sesta Strada Ovest
09068 Uta; ZI Macchiaredd
Italy

Progettista:

**Stantec S.p.A.**

Centro Direzionale Milano 2 Palazzo Canova - 20090 Segrate
(Milano)
Tel: +39 02 94757240
www.stantec.com

01	INTEGRATI COMMENTI	G. Alfano	D.Mansi	P. Poinelli	06/10/2023
Revisione	Descrizione	Redatto	Controllato	Approvato	Data
Fase di progetto: Definitivo Pagina: 2/2 Formato Elaborato: A0 Scala: 1 : 200					