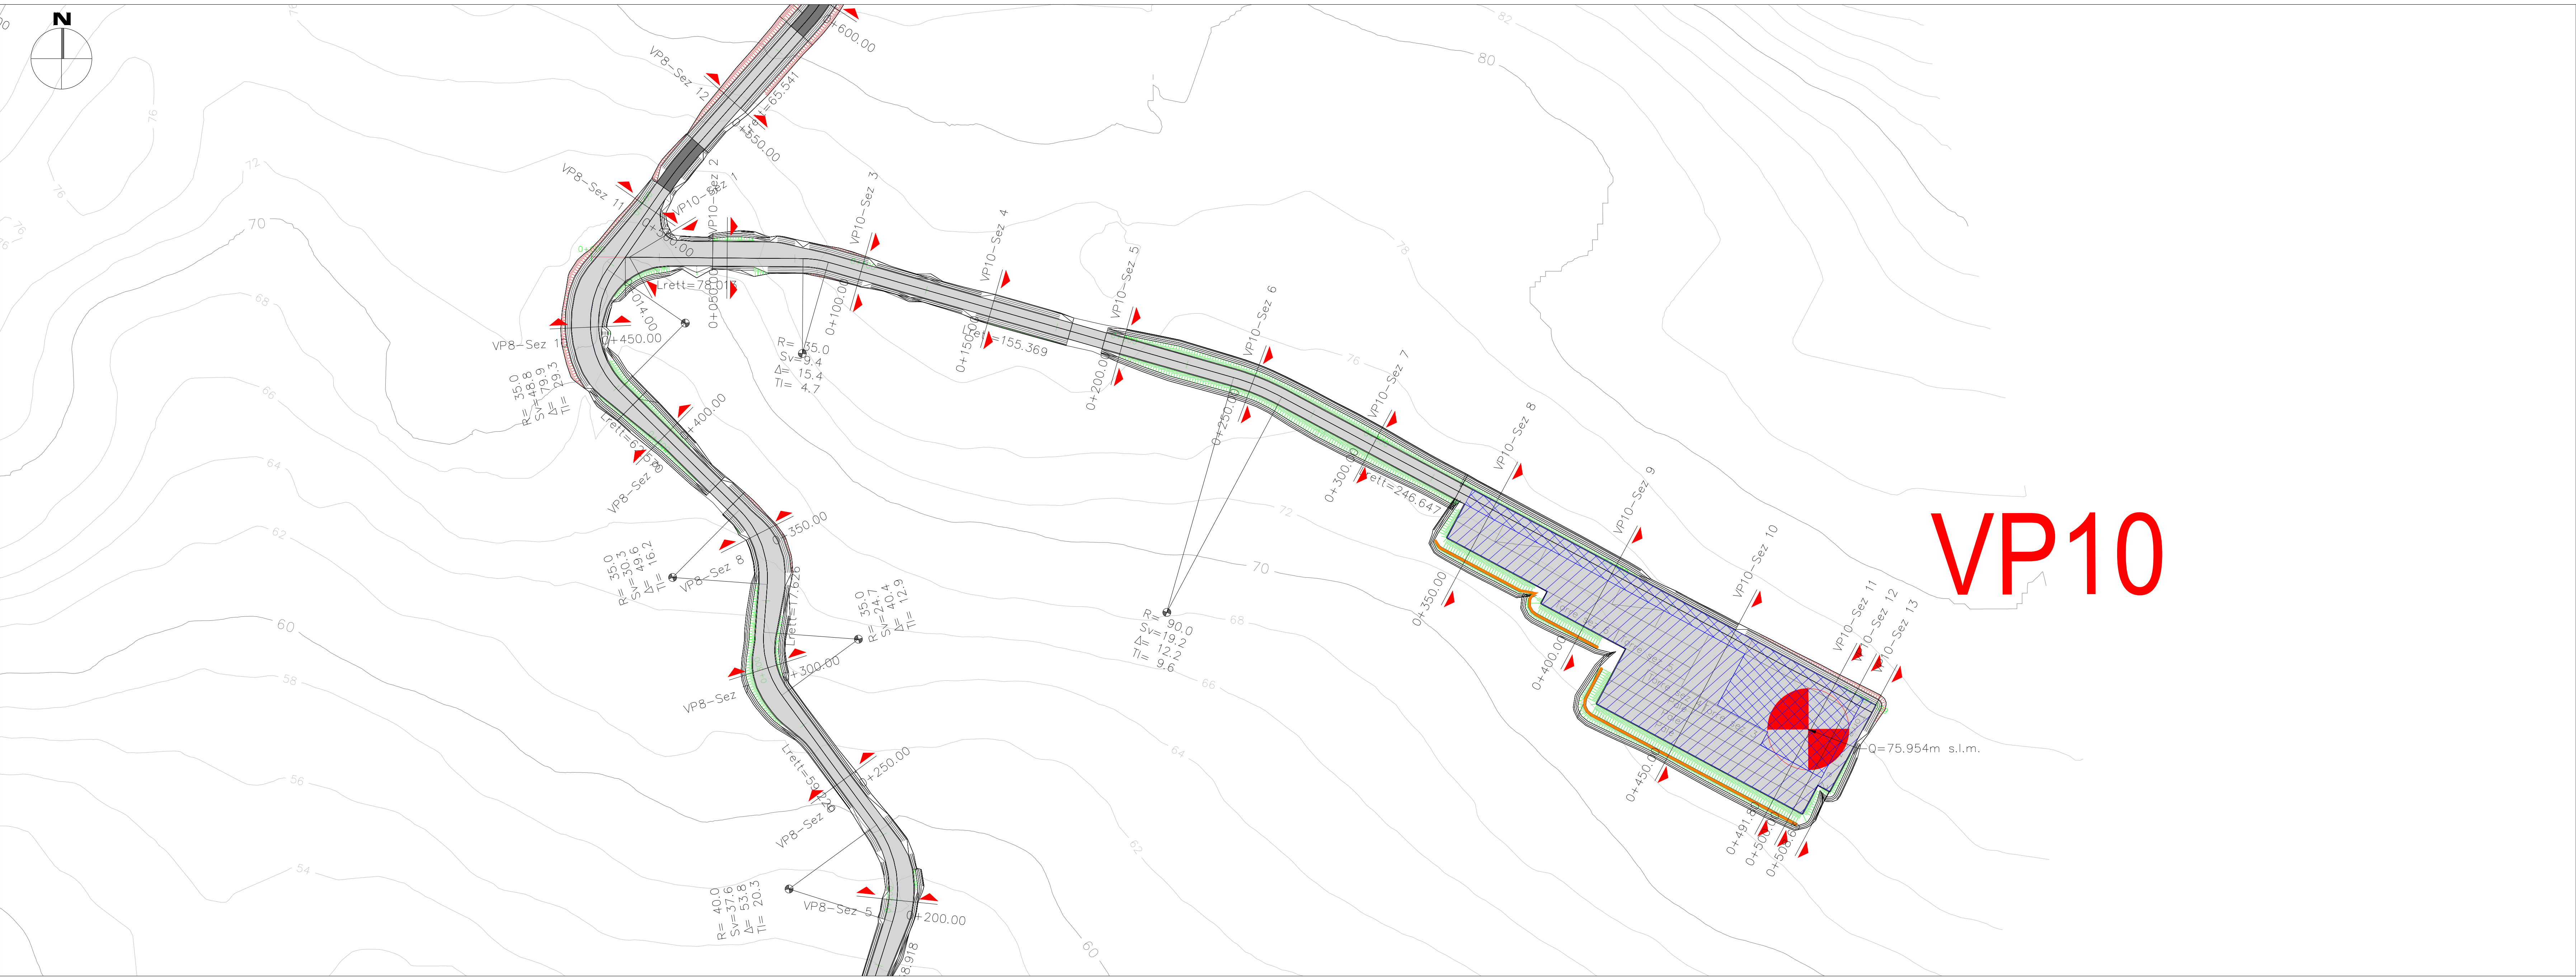
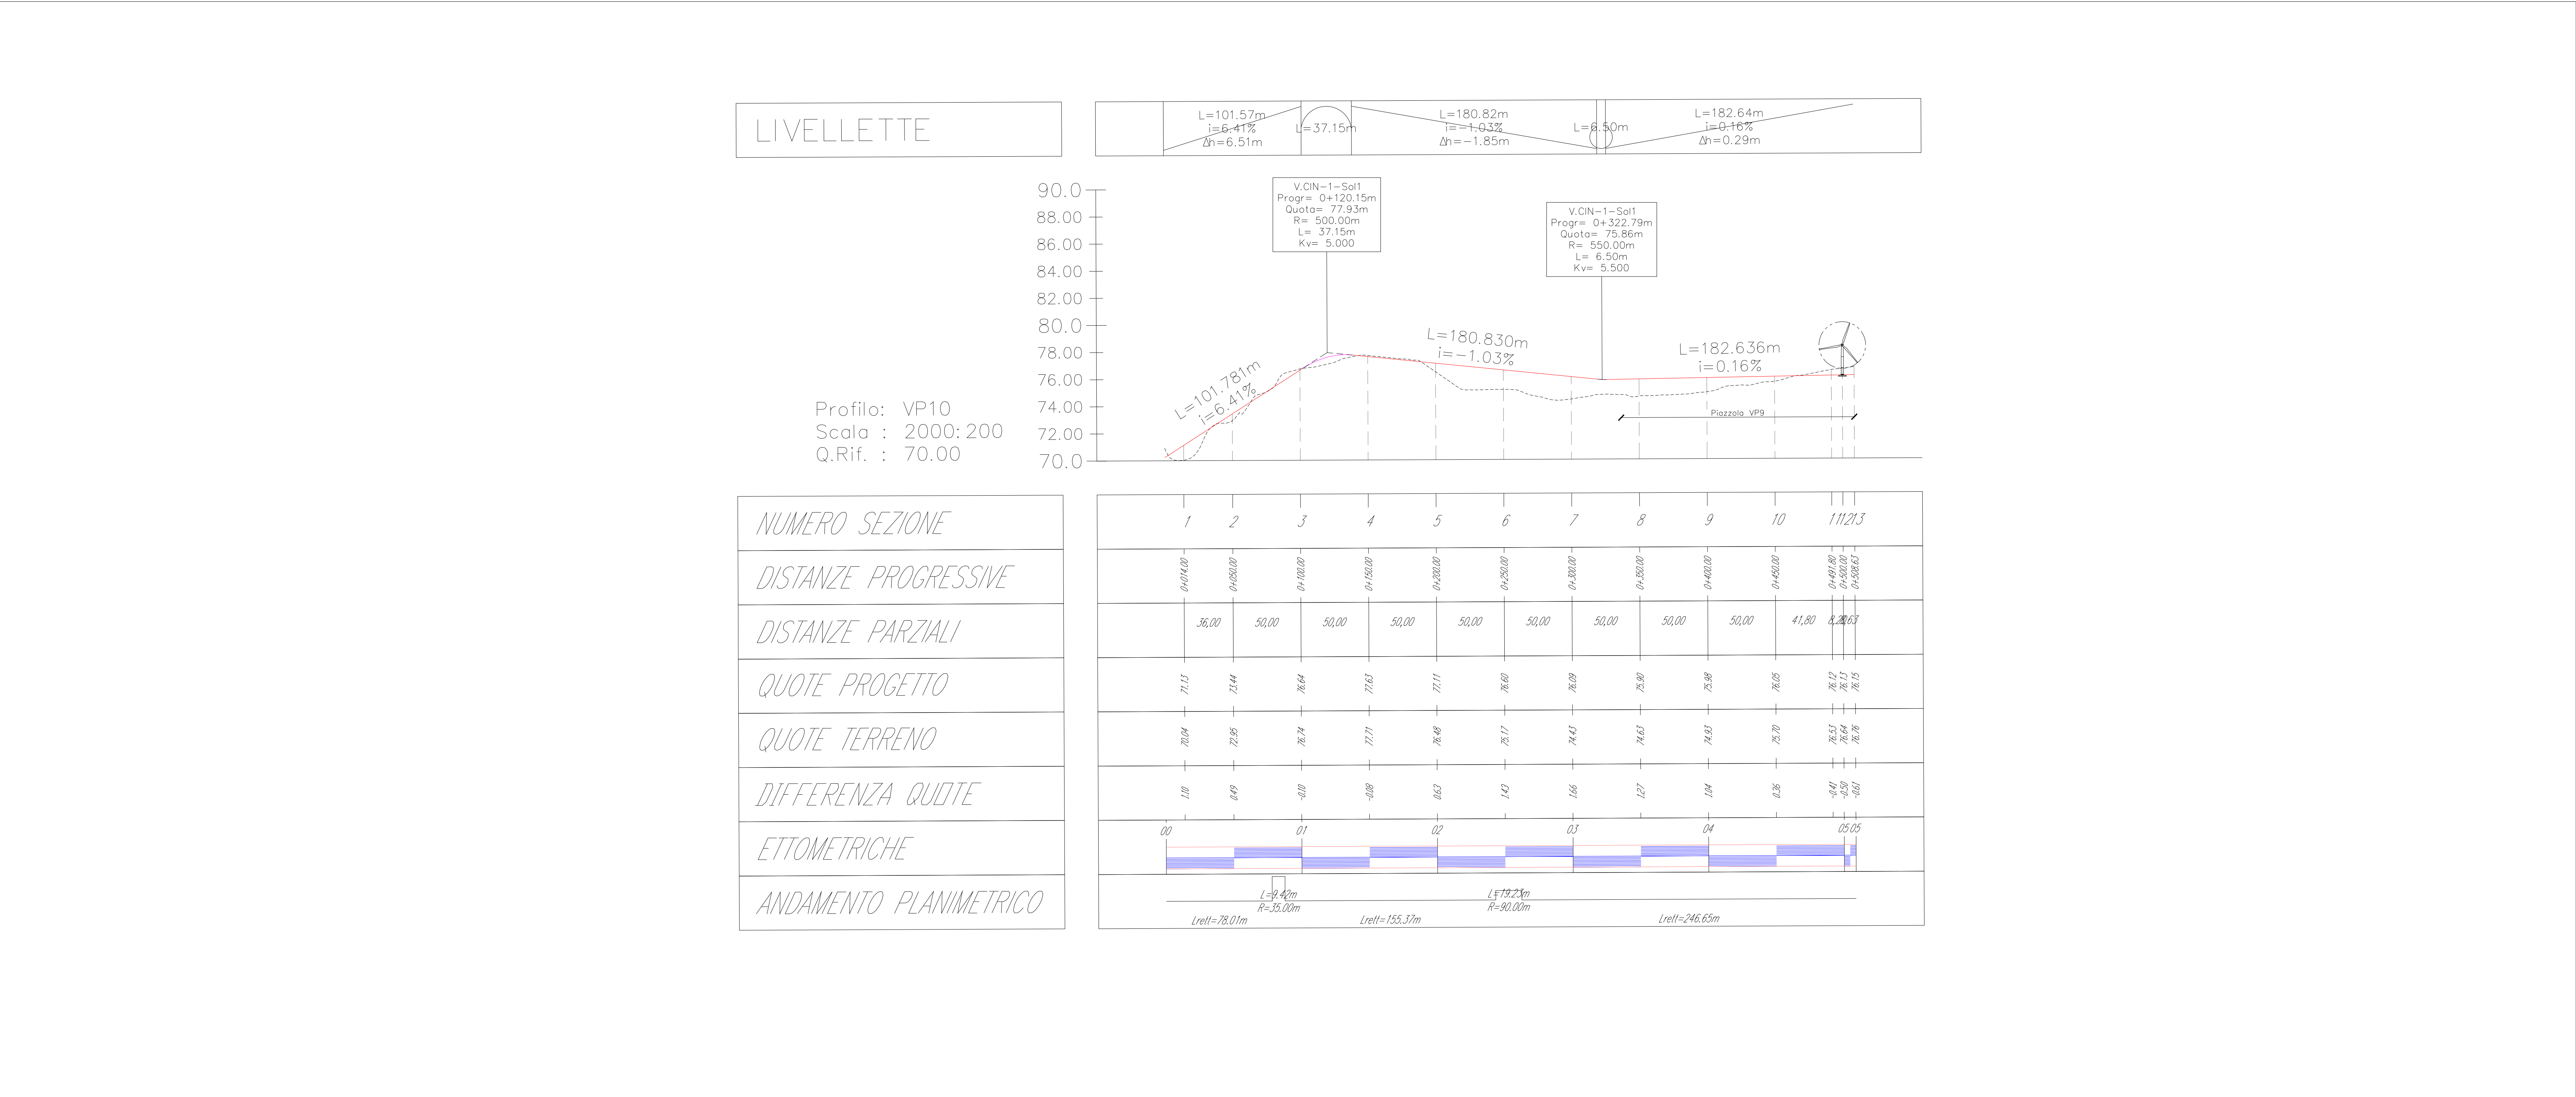


PLANIMETRIA - Scala 1:1.000

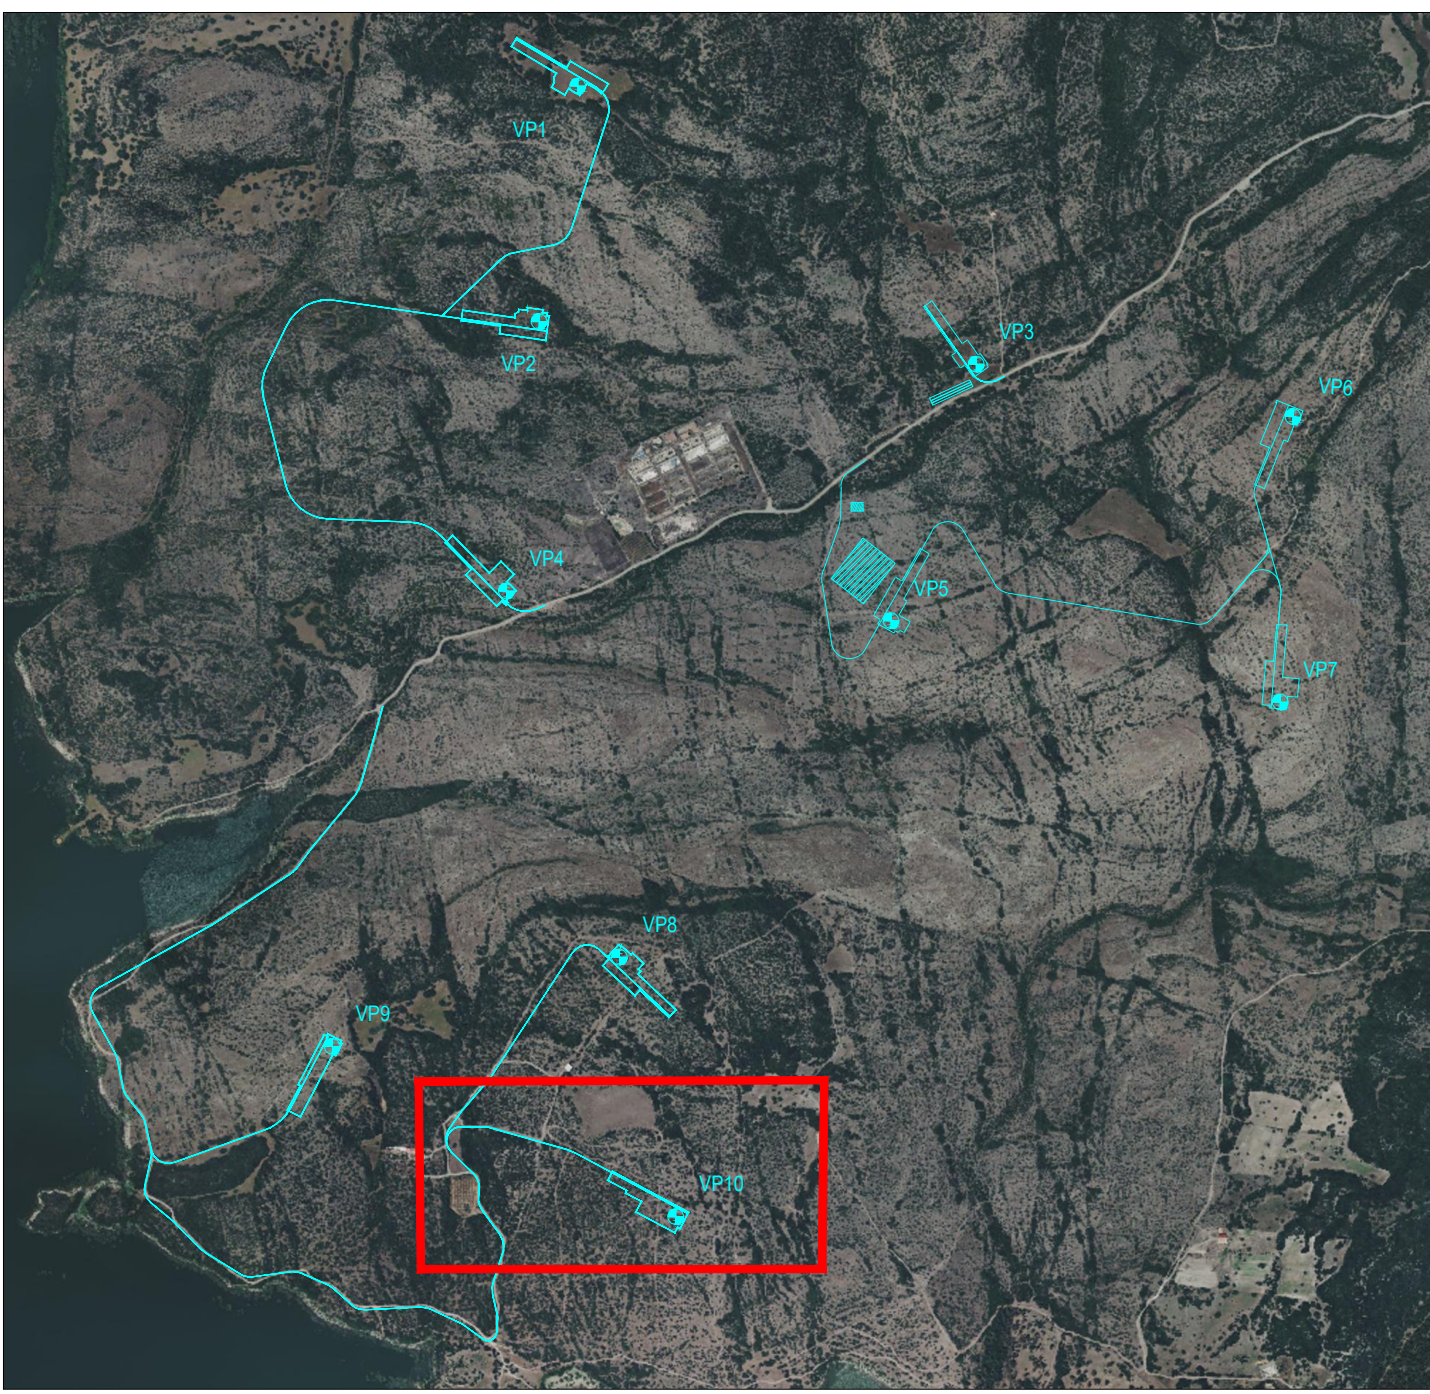


VP10

PROFILO - Scala 1:2.000



KEY MAP - Scala 1:10000



LEGENDA

- Strada non pavimentata
- Strada pavimentata
- Area delle piazzole da rinaturalizzare
- Area definitiva delle piazzole
- Tratti in rilevato
- Tratti in trincea
- Banche orizzontali

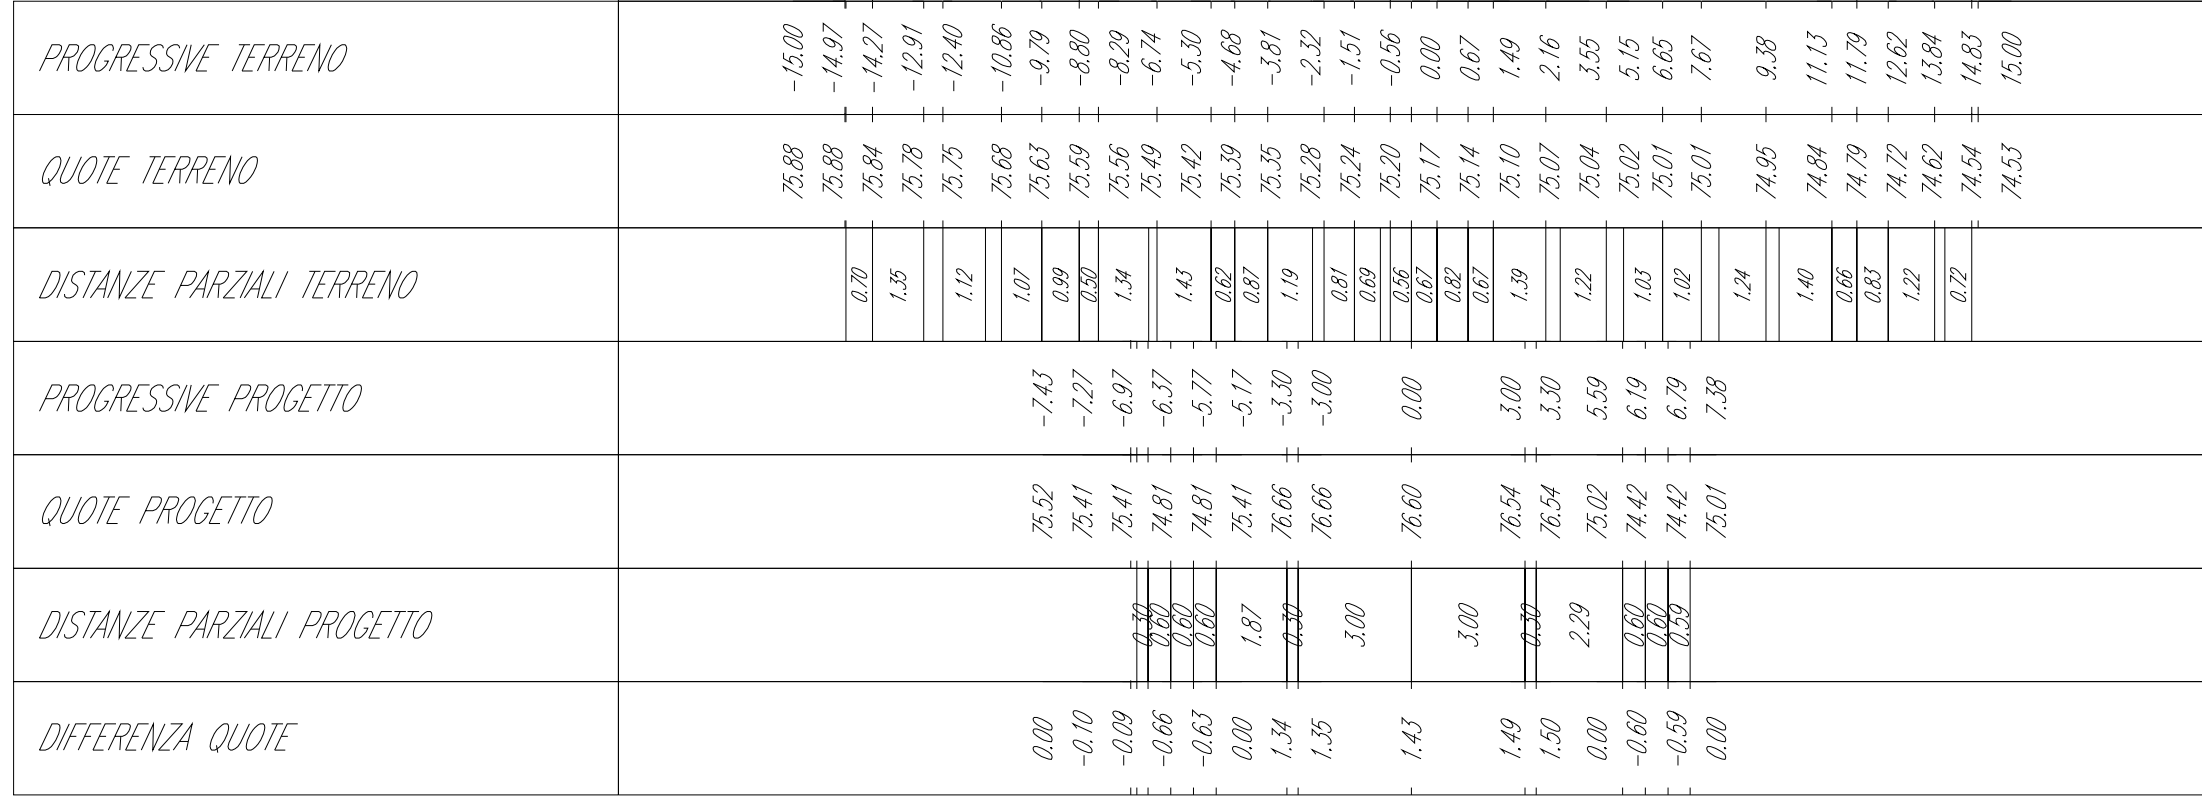
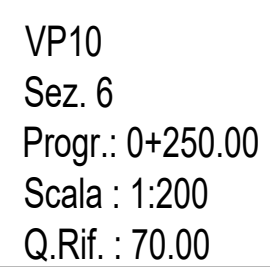
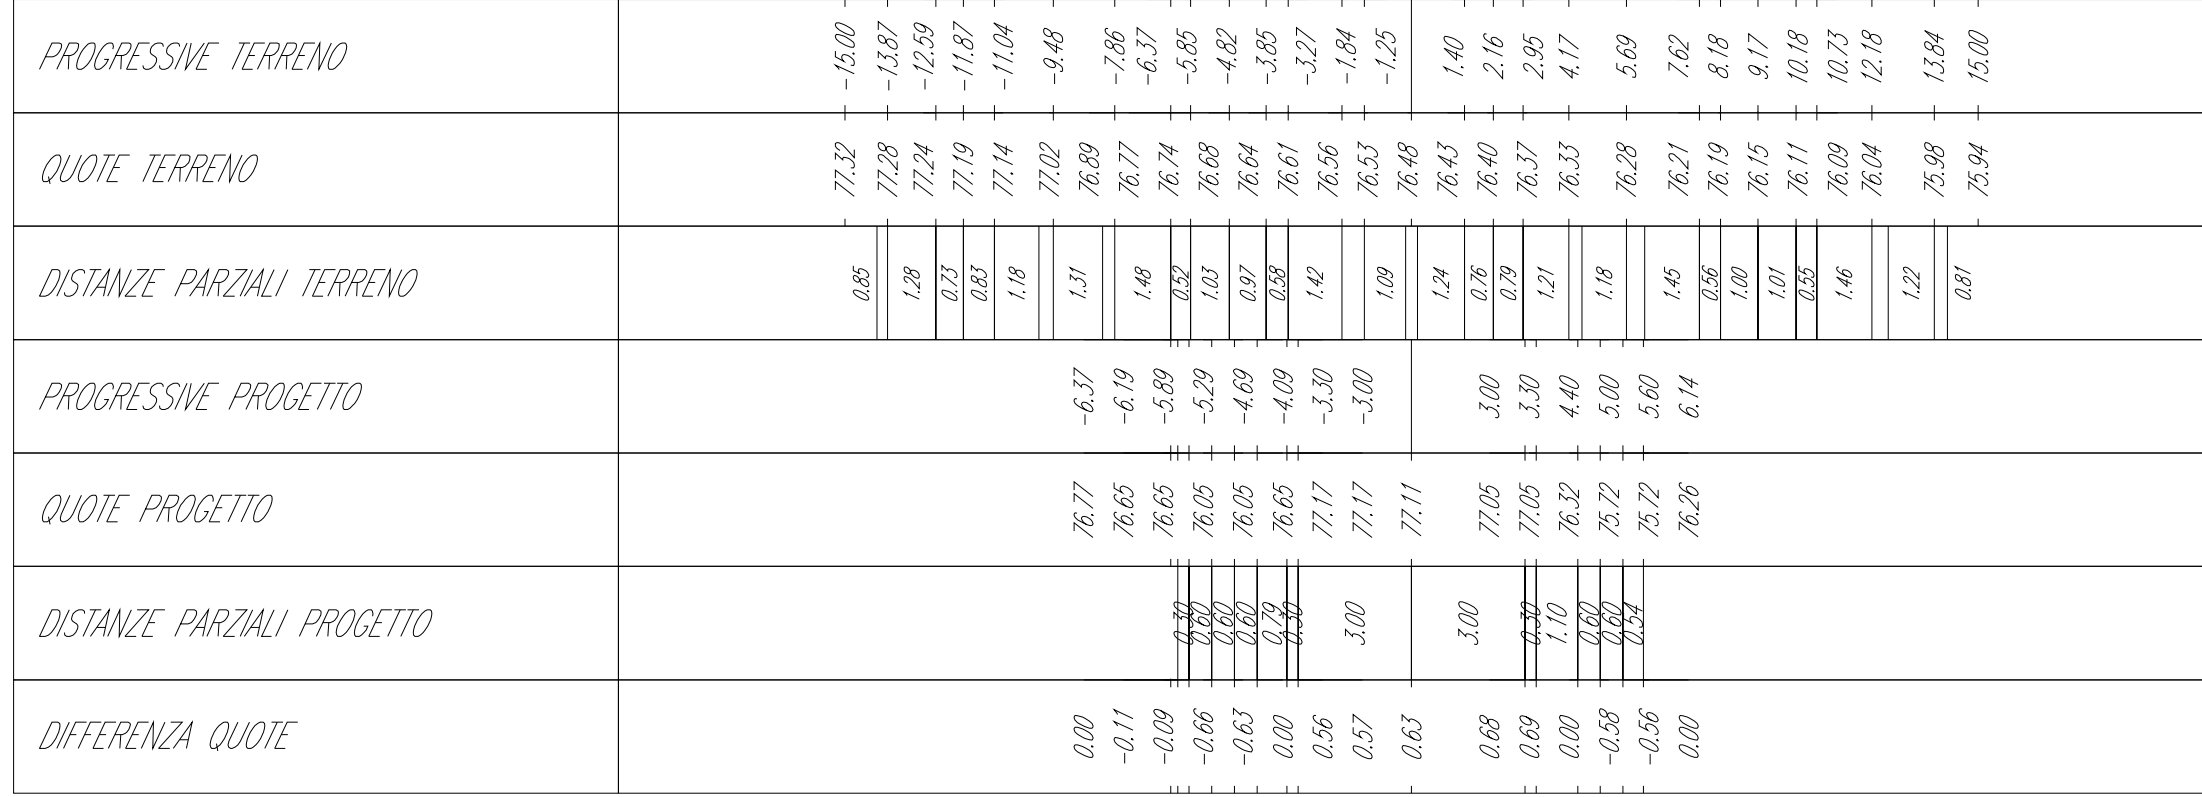
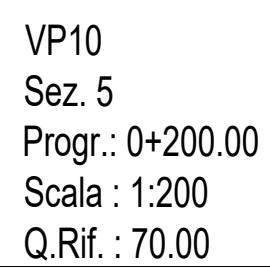
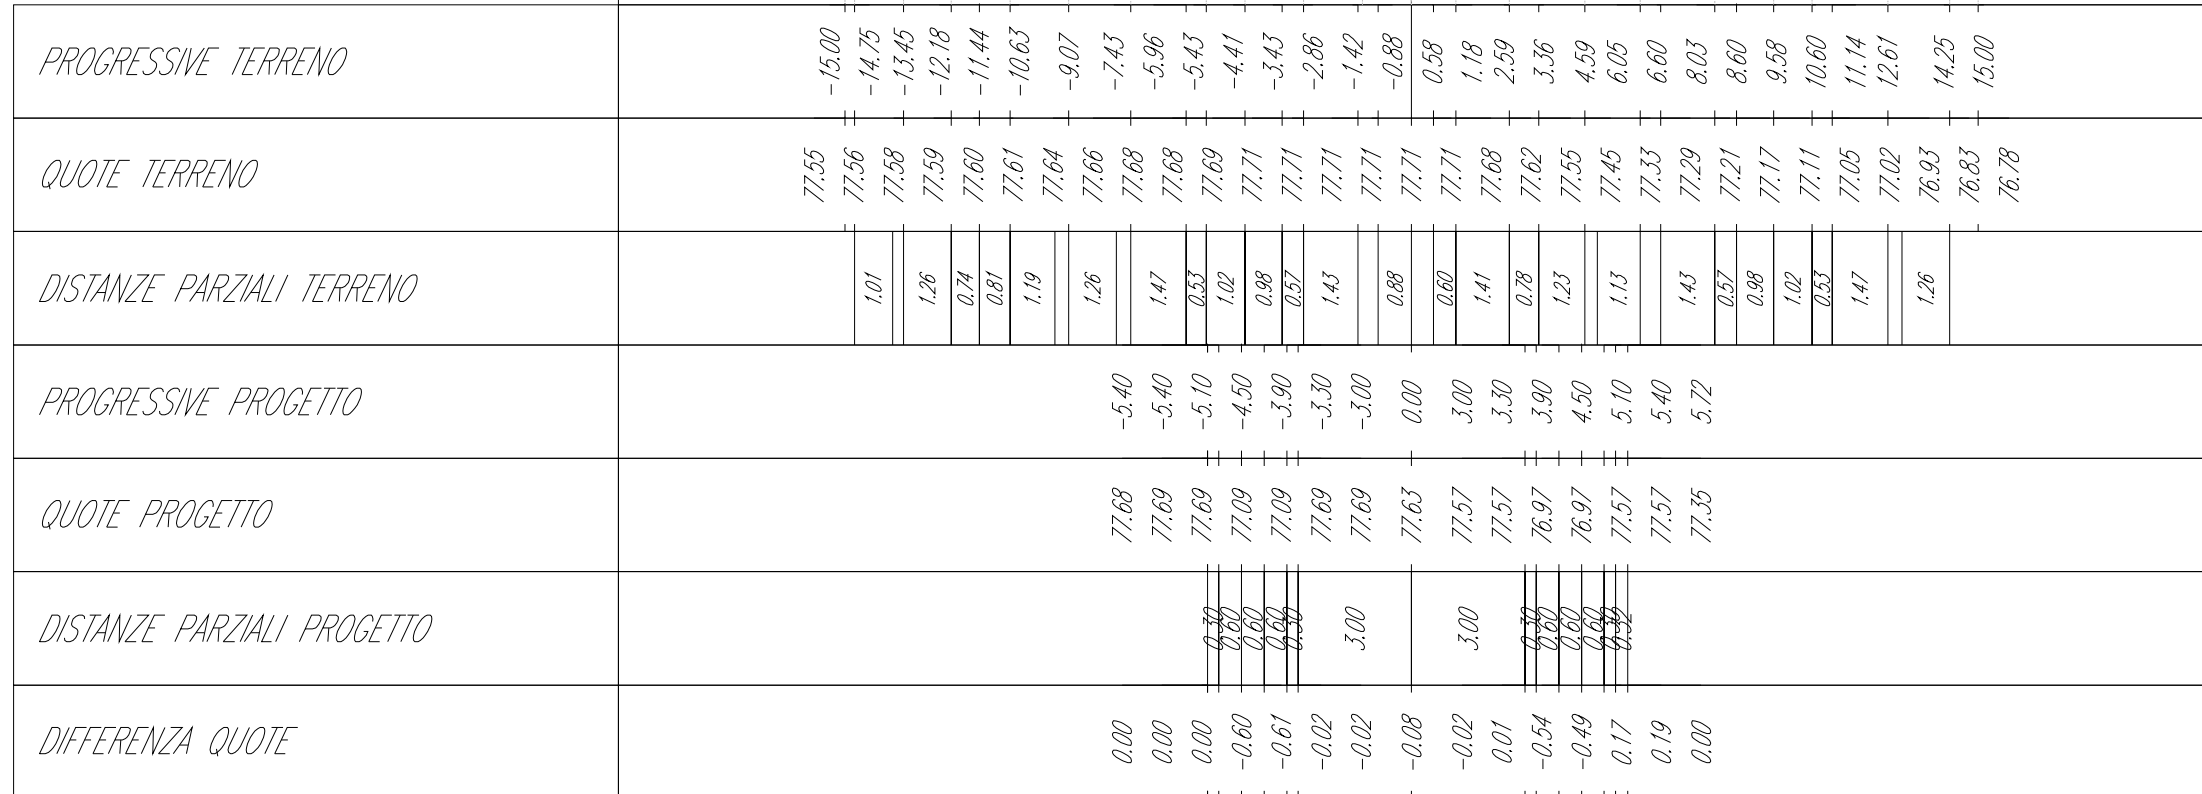
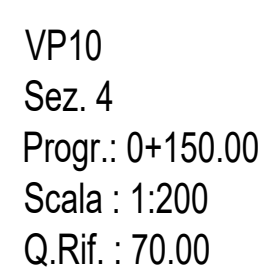
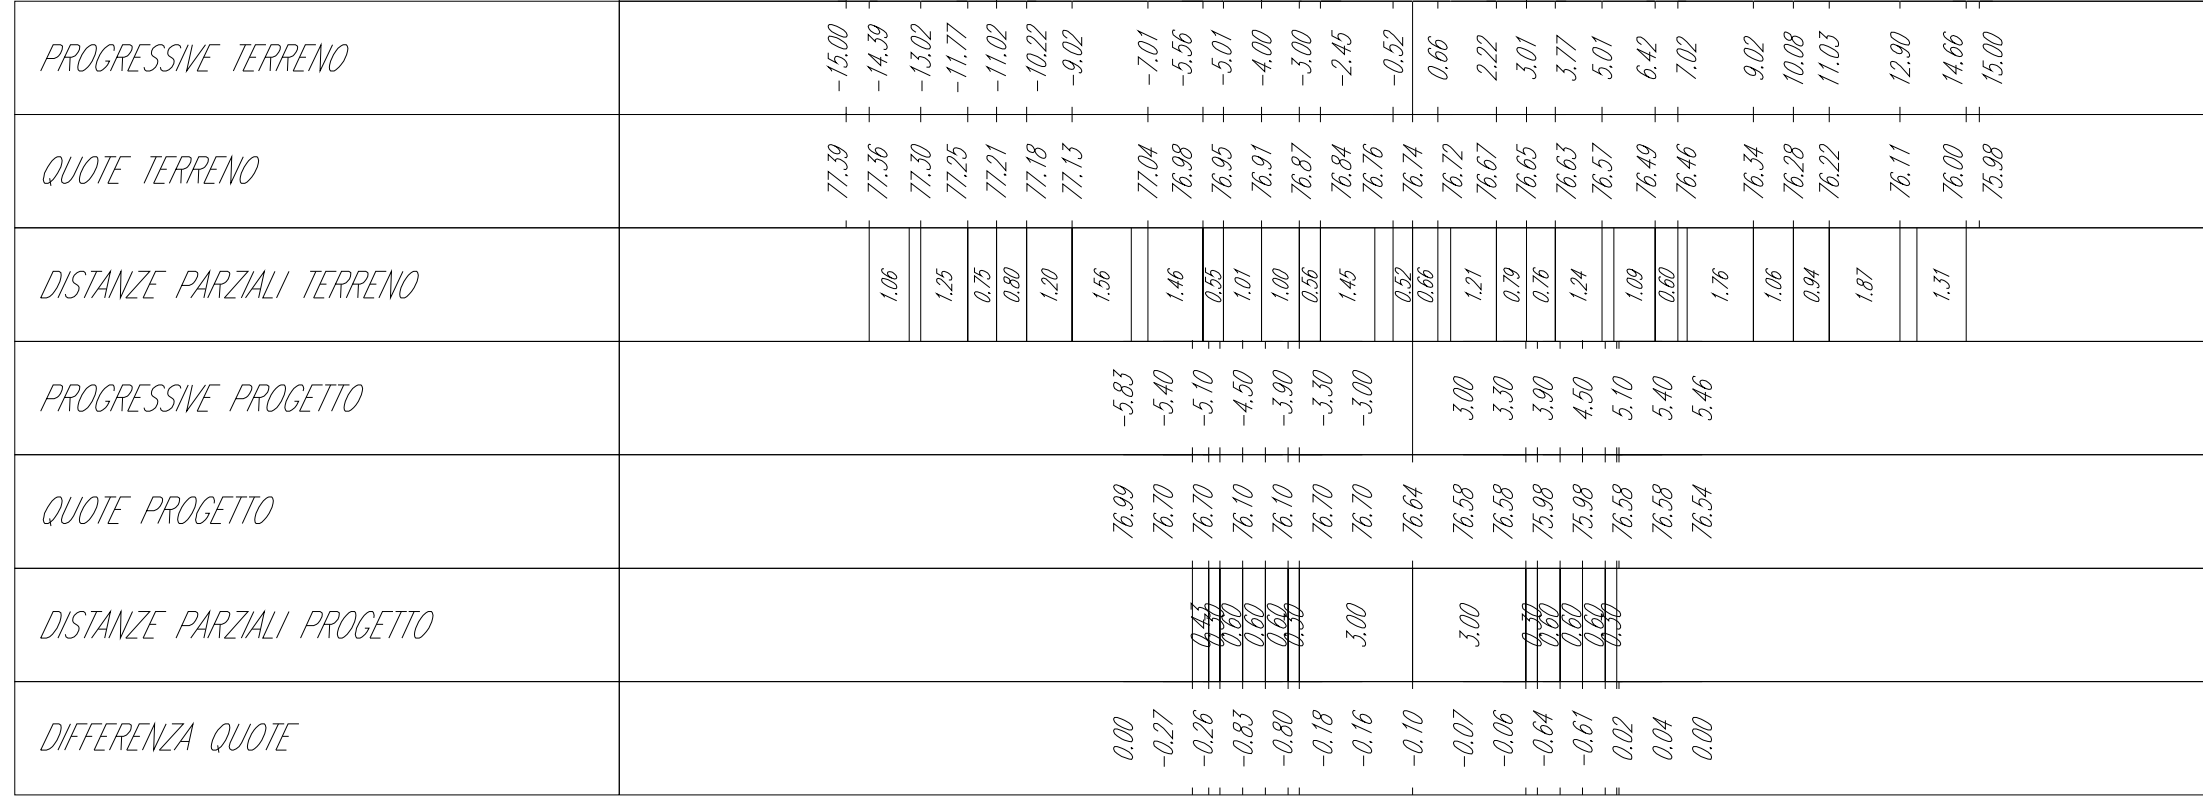
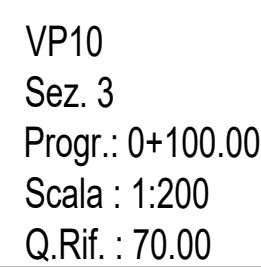
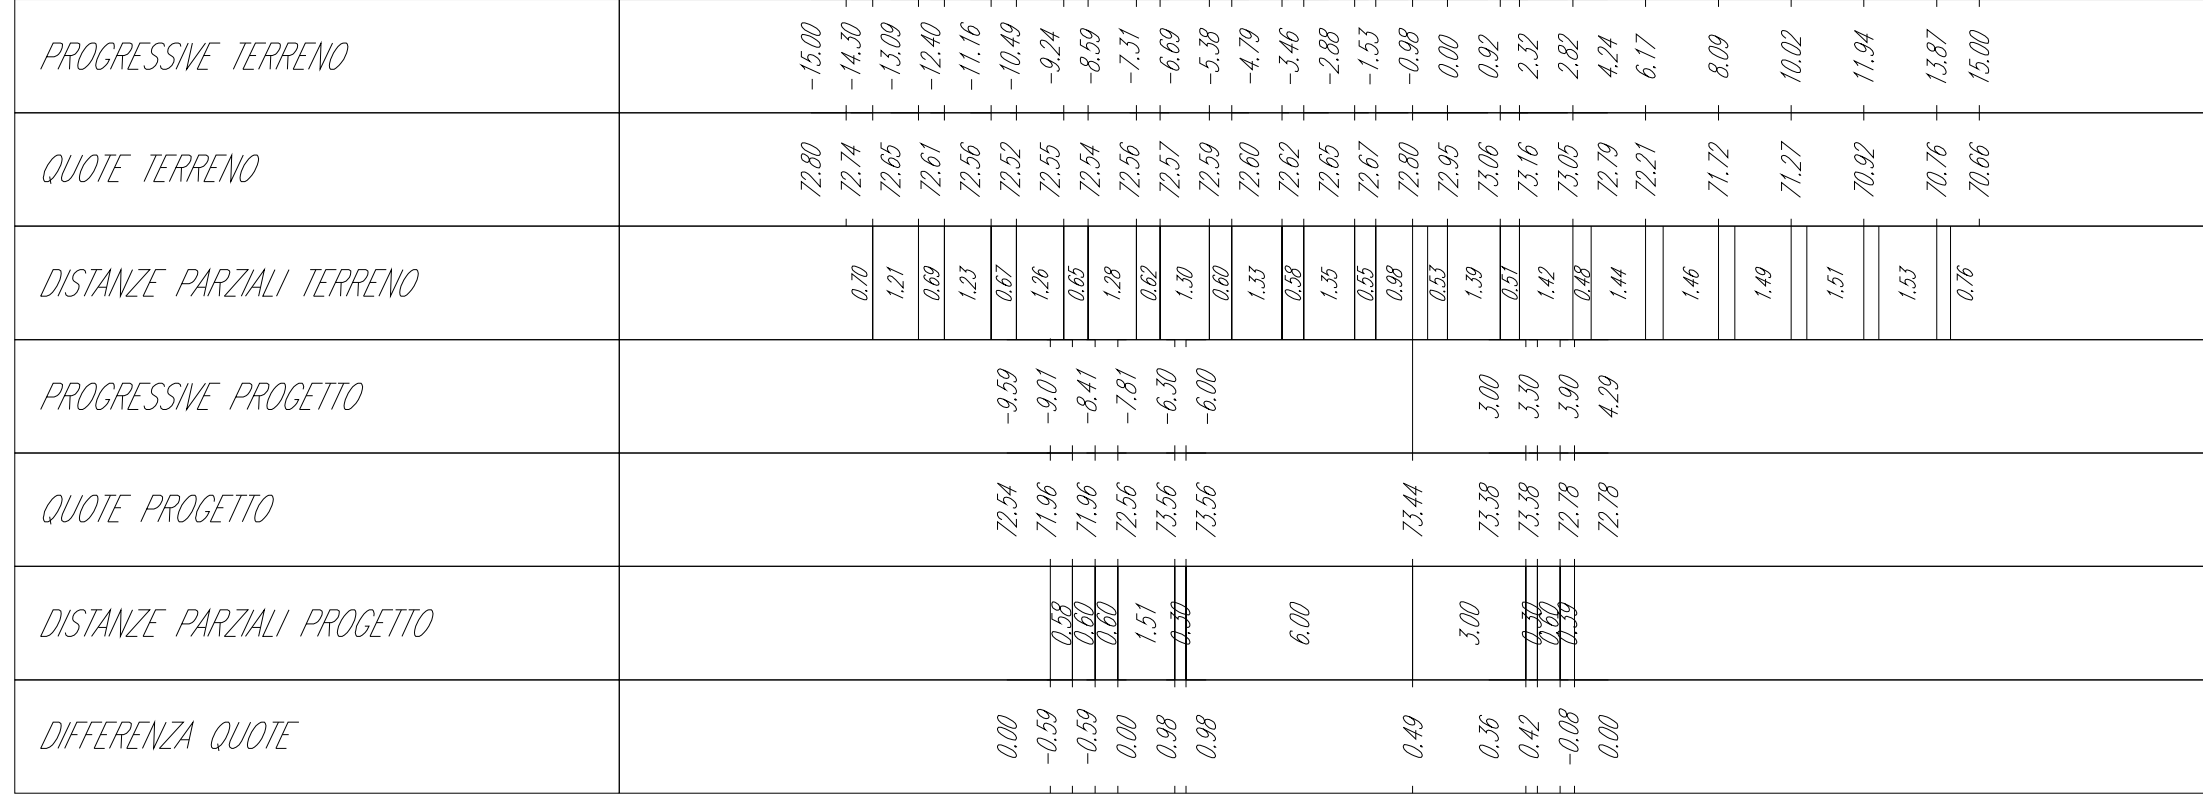
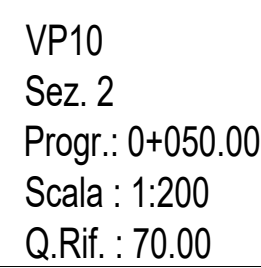
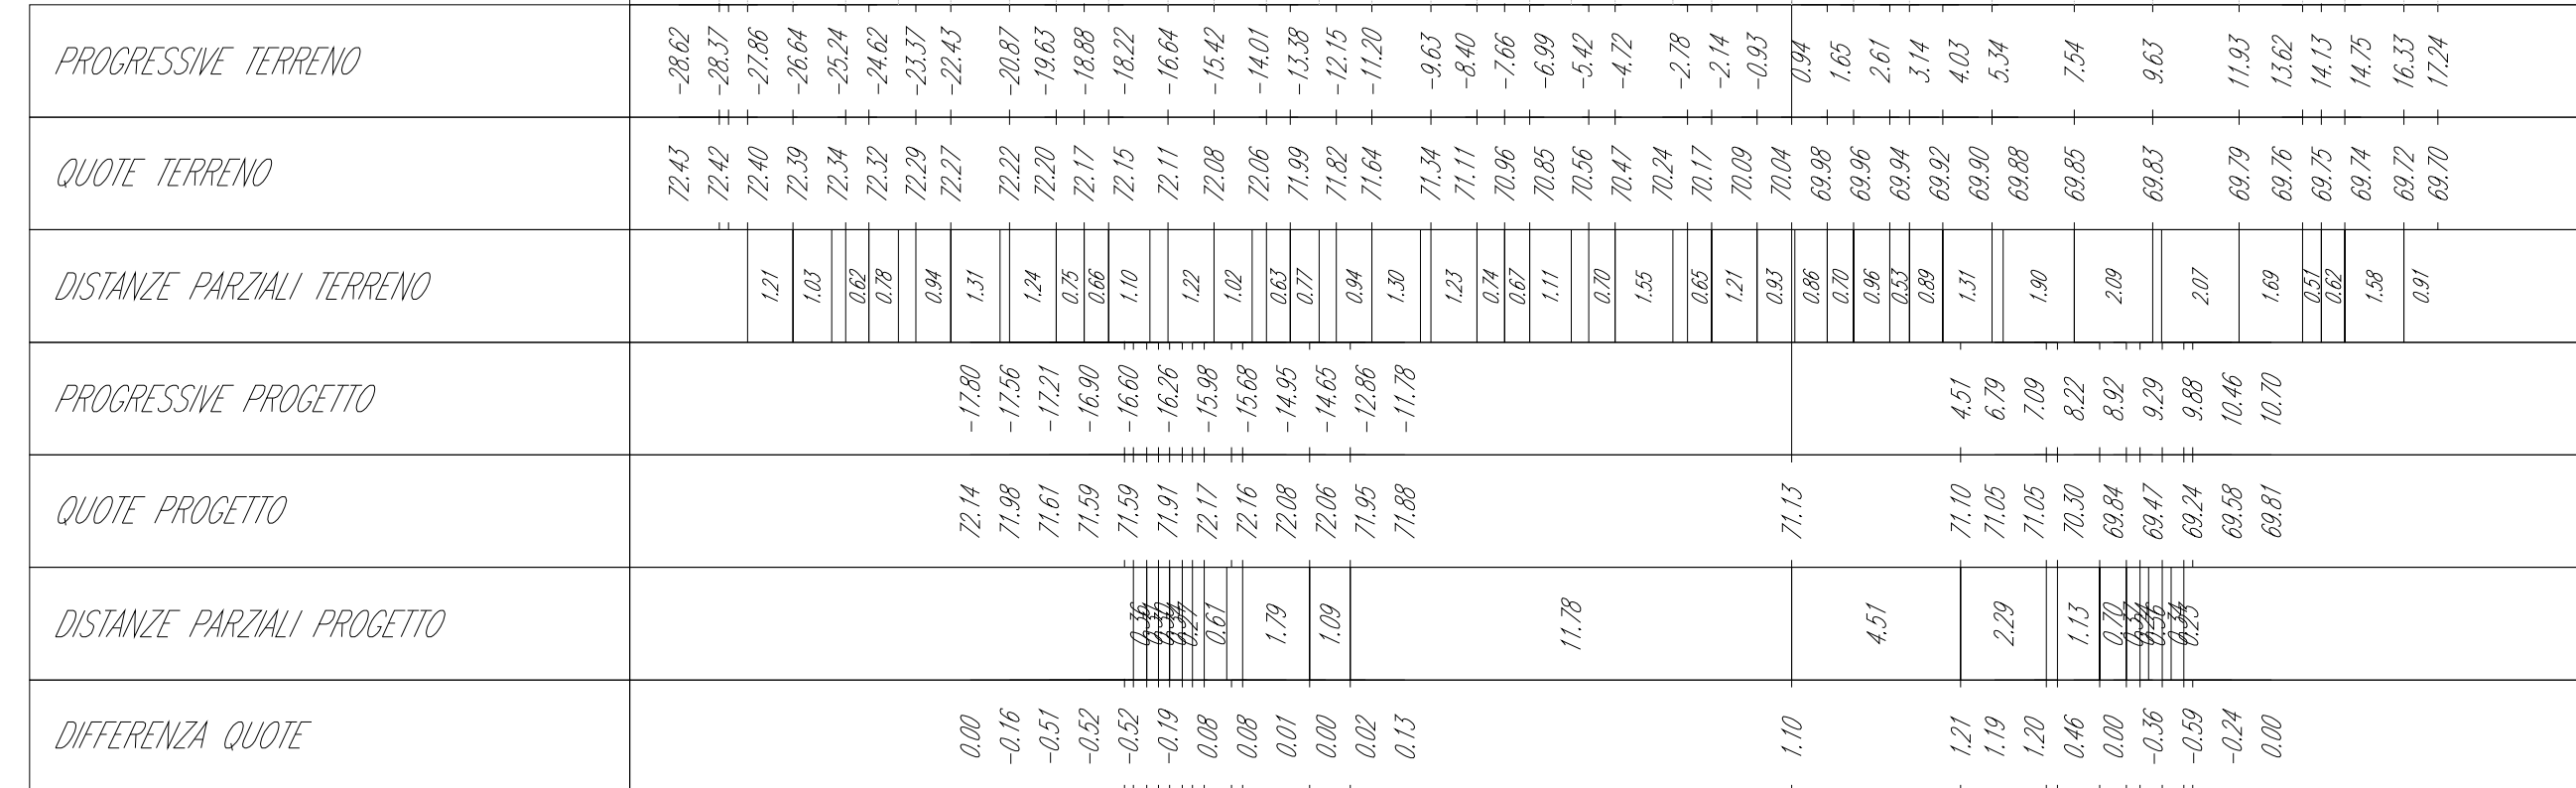
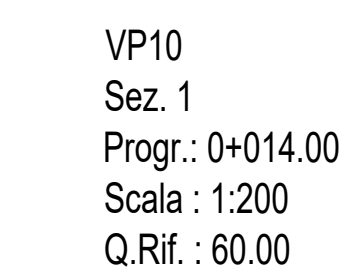
LEGENDA TABELLE DI TRACCIAMENTO

- Δ Angolo al centro della curva circolare
- R Raggio della curva circolare
- Sv Sviluppo della curva circolare
- Ti Lunghezza della tangente della curva circolare

TABELLA COORDINATE AEROGENERATORI

ID	Comune	Coordinate EPSG.3003		Quota (slm)
		Est	Nord	
VP1	Villaperuccio	1467281.72	4329442.03	128
VP2	Villaperuccio	1467206.57	4329183.01	103
VP3	Villaperuccio	1468058.81	4329100.03	78
VP4	Villaperuccio	1467142.9	4328657.79	54
VP5	Villaperuccio	1467892.66	4328599.64	79
VP6	Villaperuccio	1468476.4	4328997.54	145
VP7	Villaperuccio	1468651.37	4328441.09	139
VP8	Villaperuccio	1467363.36	4327944.06	115
VP9	Villaperuccio	1466803.48	4327749.96	70
VP10	Villaperuccio	1467473.24	4327437.77	76

SEZIONI - Scala 1:2.00

IMPIANTO EOLICO "MONTE PRANU"

Oggetto:
VP10: Planimetrie, profili e sezioni trasversali della viabilità di impianto

Proponente:



Sardeolica S.r.l.

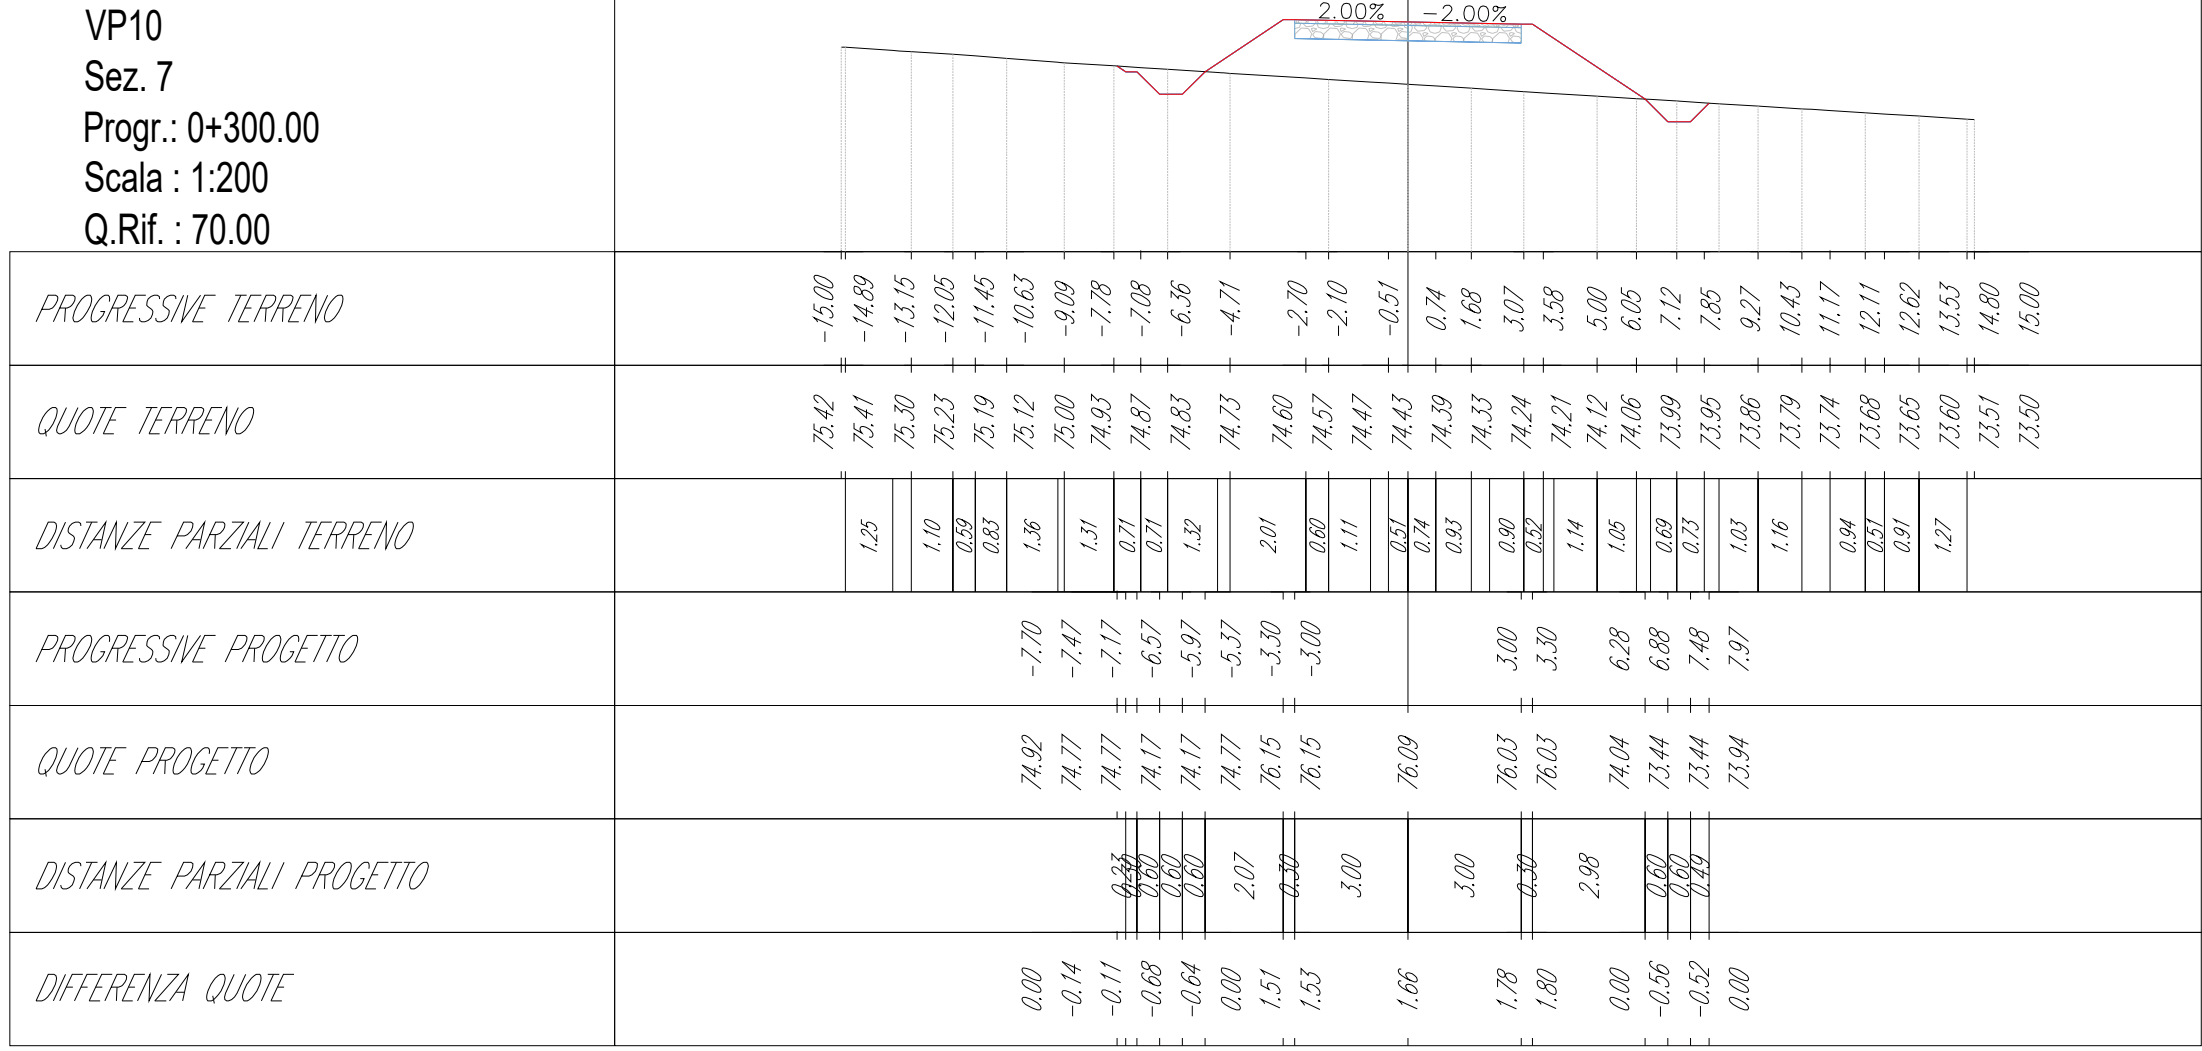
Sesta Strada Ovest
09068 Uta; ZI Macchiaredd
Italy

Progettista:

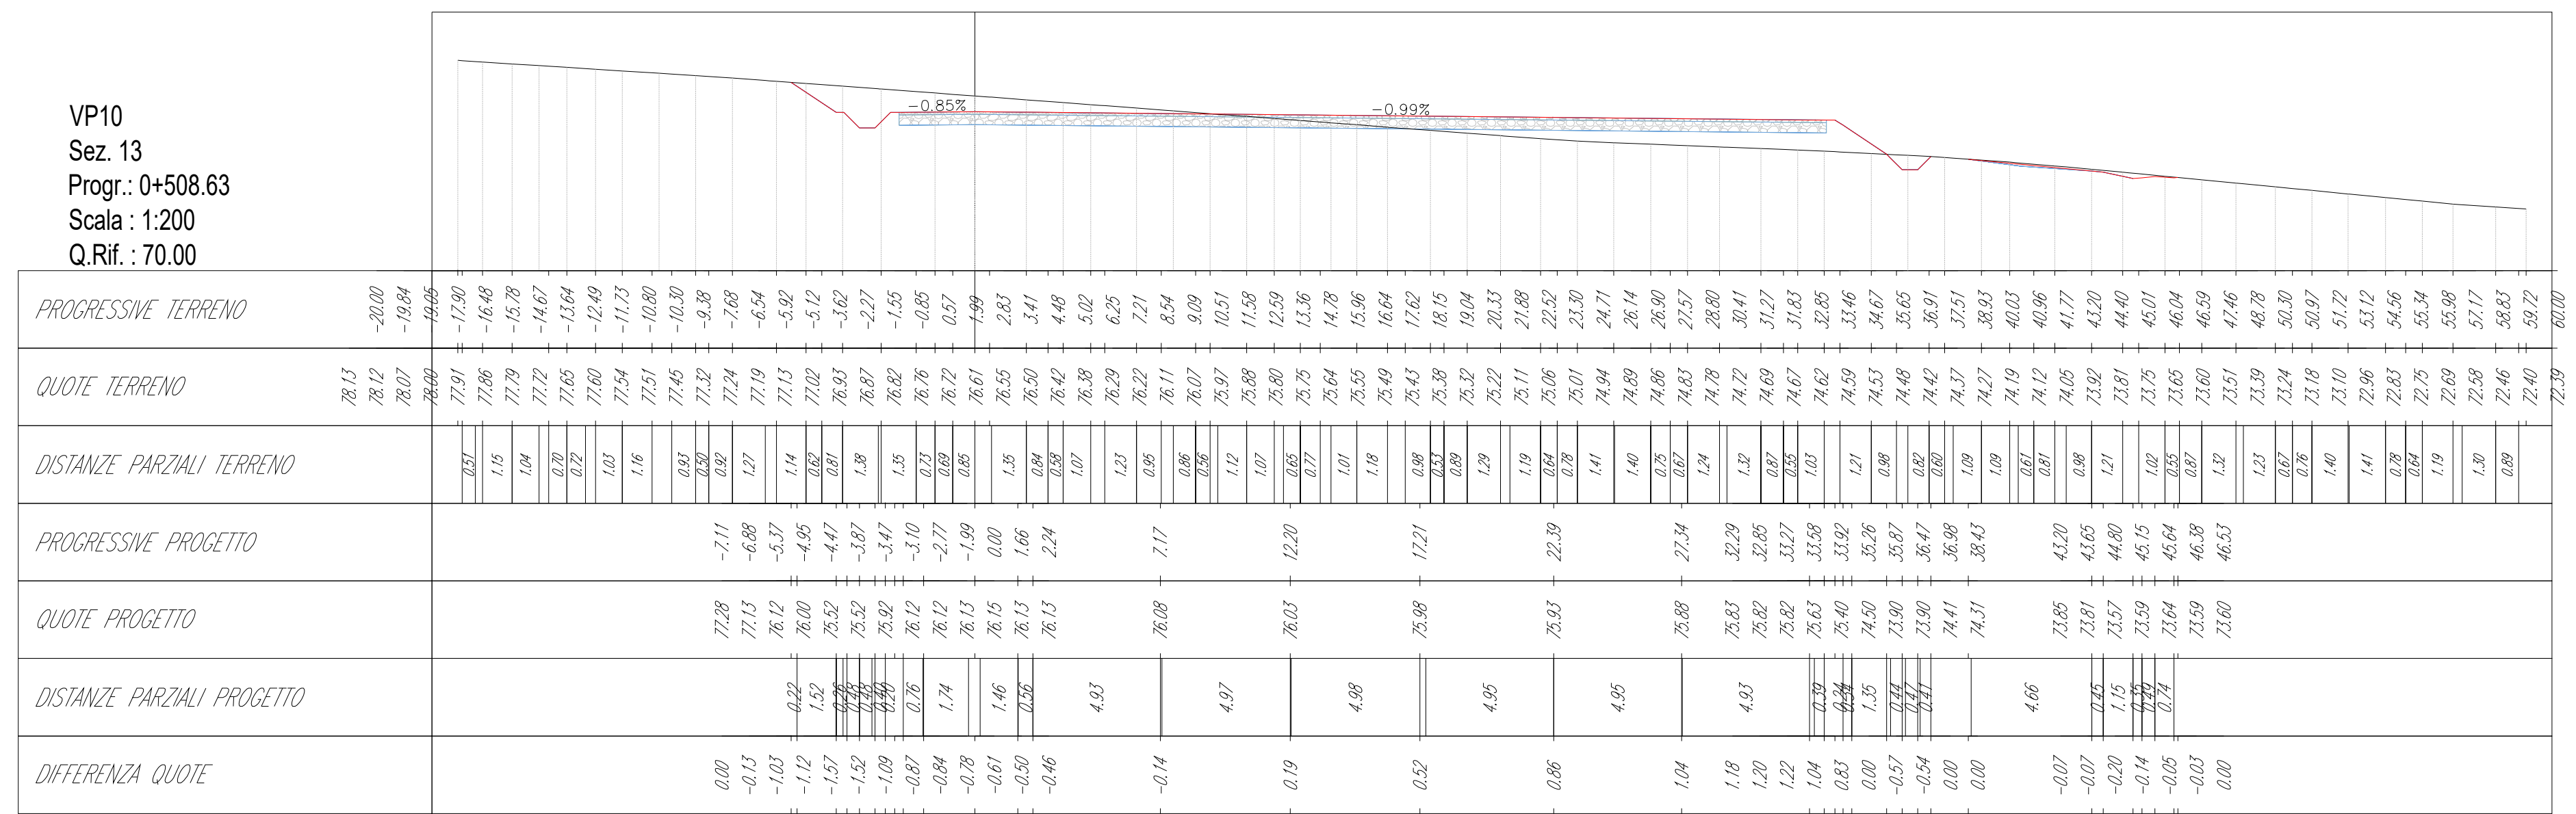
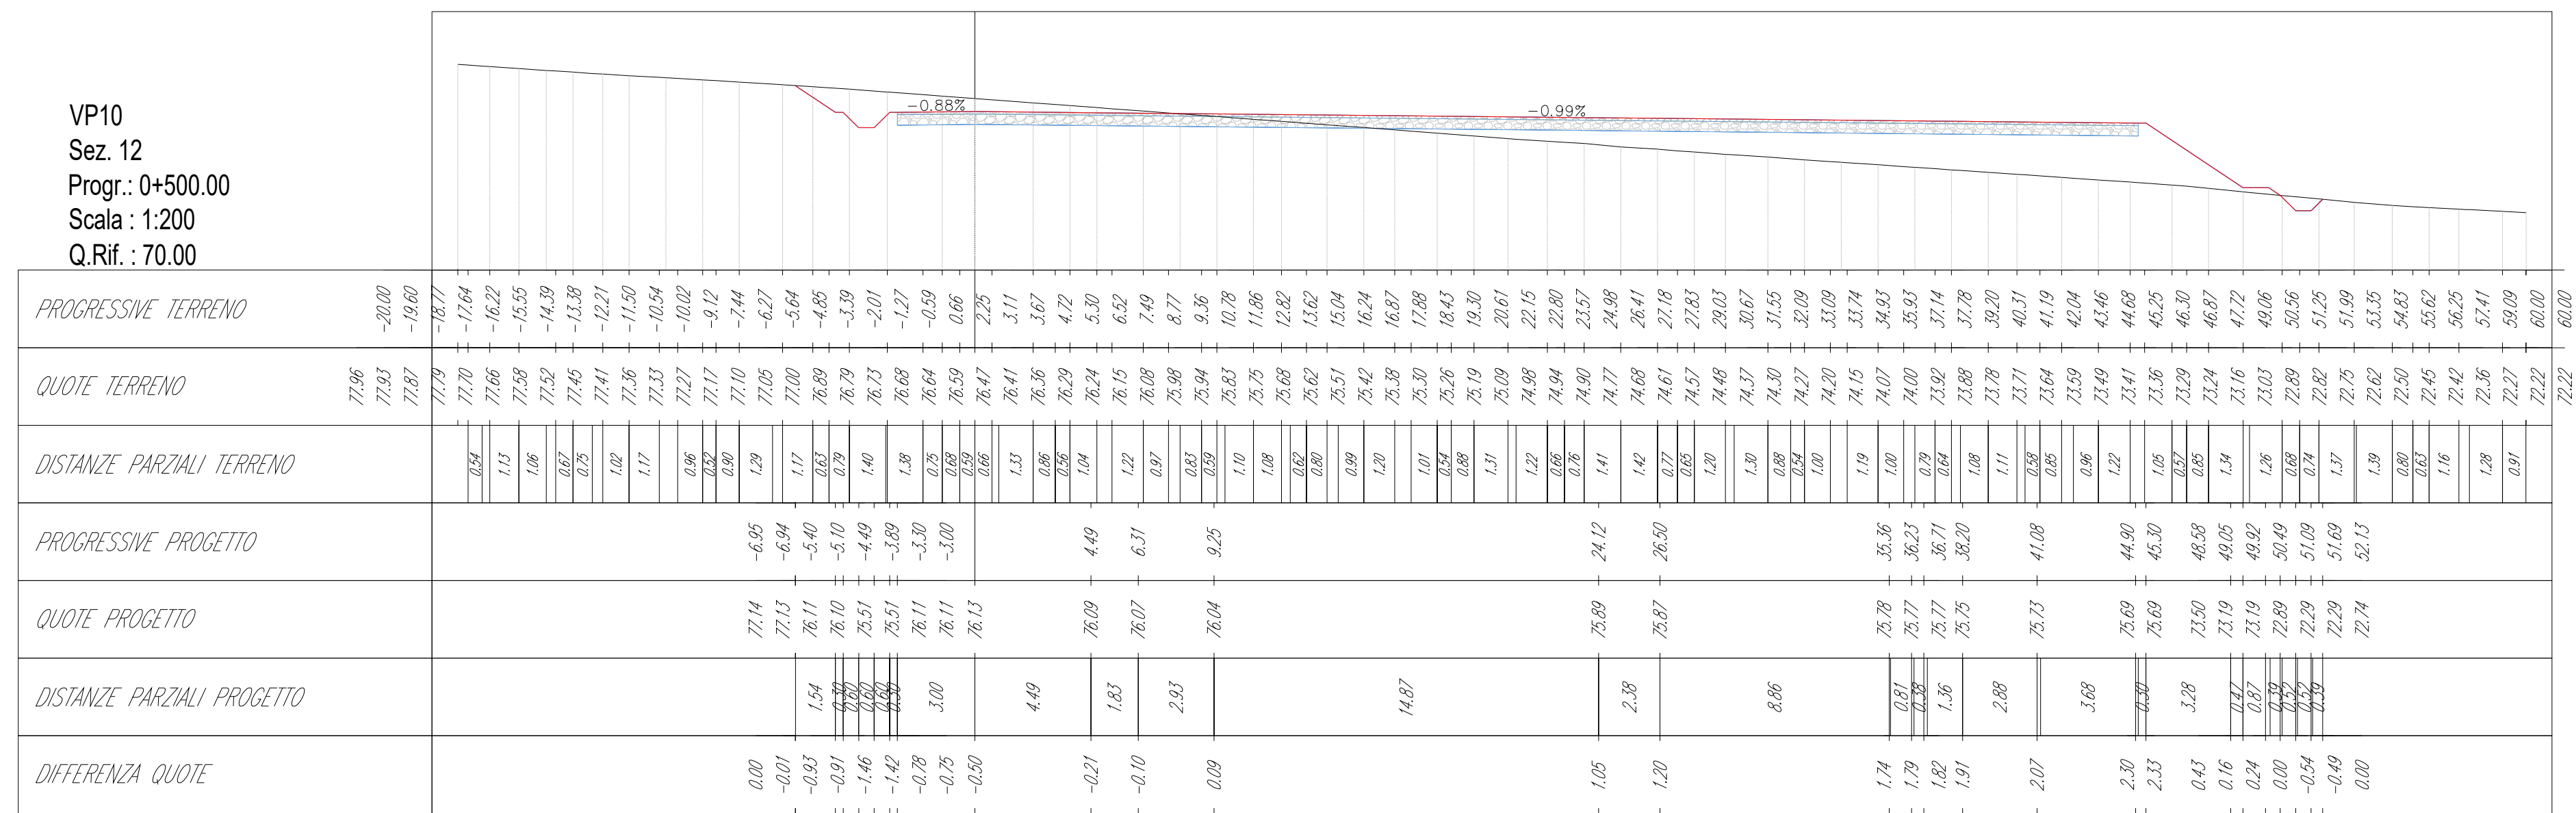
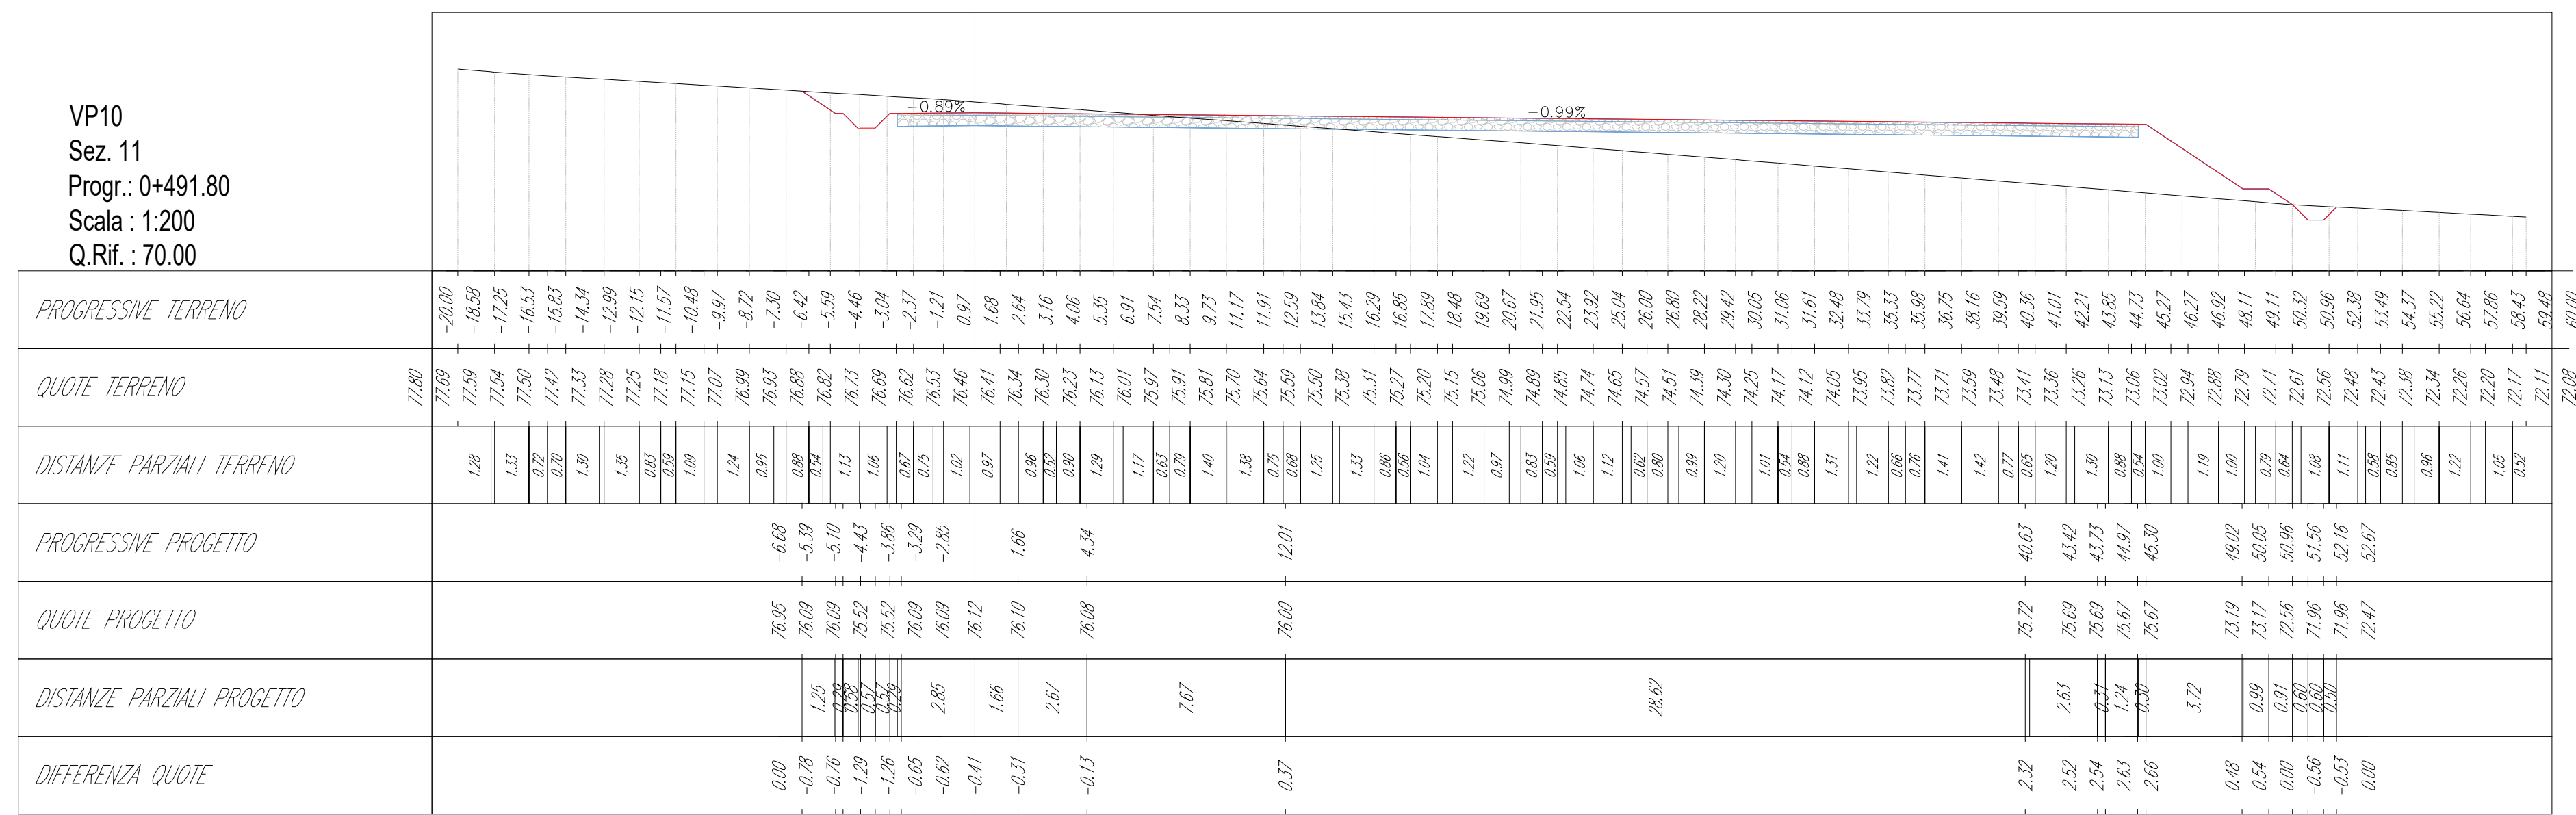
**Stantec S.p.A.**

Centro Direzionale Milano 2 Palazzo Canova -20090 Segrate
(Milano)
Tel: +39 02 94757240
www.stantec.com

01	INTEGRATI COMMENTI		G. Alfano	D. Mansi	P. Polinelli	06/10/2023
Revisione	Descrizione	Redatto	Controllato	Approvato	Data	
Fase di progetto: Definitivo		Pagina: 2/4	Formato Elaborato: A0	Scala: 1 : 200		



SEZIONI - Scala 1:2.00

IMPIANTO EOLICO "MONTE PRANU"

Oggetto: VP10: Planimetrie, profili e sezioni trasversali della viabilità di impianto

Proponente:



Sardeolica S.r.l.

Sesta Strada Ovest
09068 Uta; ZI Macchiaredd
Italy

Progettista:

**Stantec S.p.A.**

Centro Direzionale Milano 2 Palazzo Canova - 20090 Segrate
(Milano)
Tel: +39 02 94757240
www.stantec.com

01	INTEGRATI COMMENTI		G. Alfano	D. Mansi	P. Polinelli	06/10/2023
Revisione	Descrizione	Redatto	Controllato	Approvato	Data	
Fase di progetto: Definitivo		Pagina: 4/4		Formato Elaborato: A0		Scala: 1 : 200