LEGENDA

Area non interessata dall'intervento

Piazzola definitiva (inclusa area di fondazione) e viabilità di progetto da conservare sgombra per l'intera vita dell'impianto

Area oggetto dell'intervento di rinaturazione al termine della fase di installazione degli aerogeneartori (piazzola temporanea e viabilità di progetto)

Nota: In tavola è mostrato un esempio. L'area oggetto dell'intervento di rinaturazione varia a seconda dell'aerogeneratore considerato

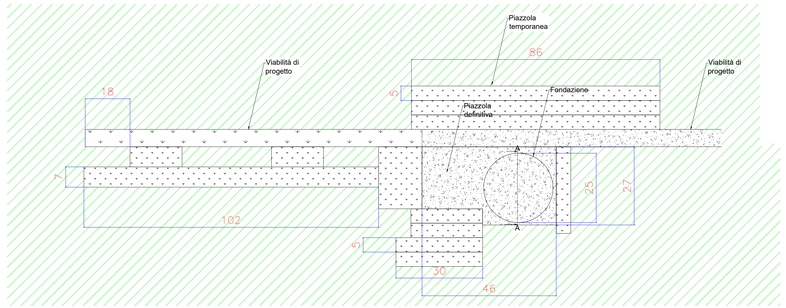

PLANIMETRIA DELLA PIAZZOLA DEFINITIVA E TEMPORANEA
Scala 1:750

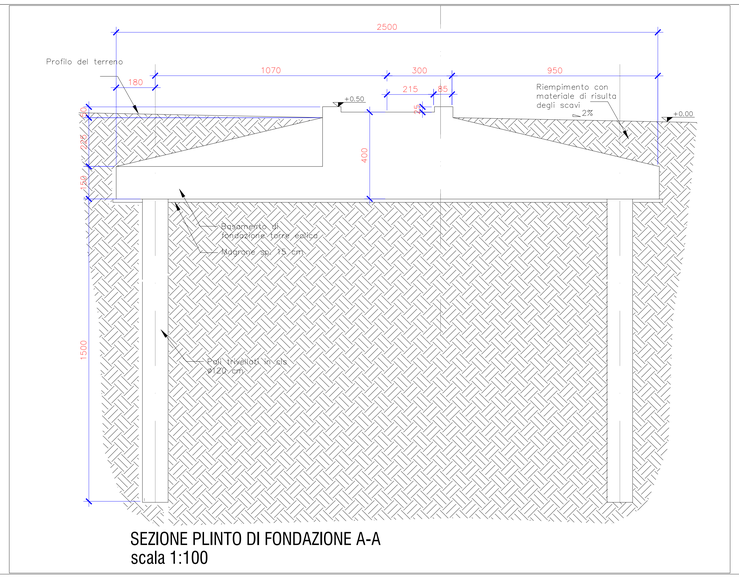

SEZIONE PLINTO DI FONDAZIONE A-A
scala 1:100

SEZIONE TIPO STRADALE A MEZZA COSTA
Scala 1:50

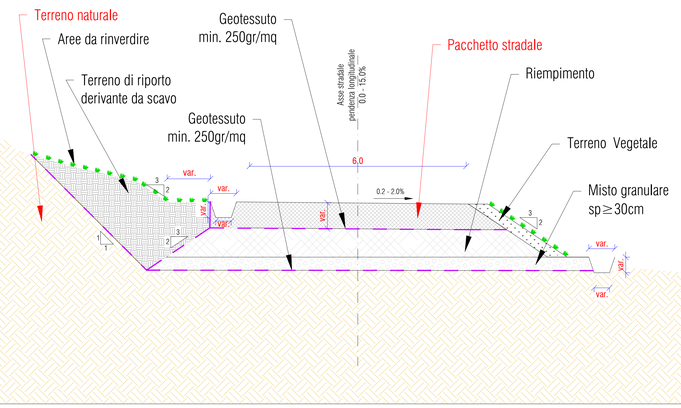

SEZIONE TIPO STRADALE IN RILEVATO
Scala 1:50

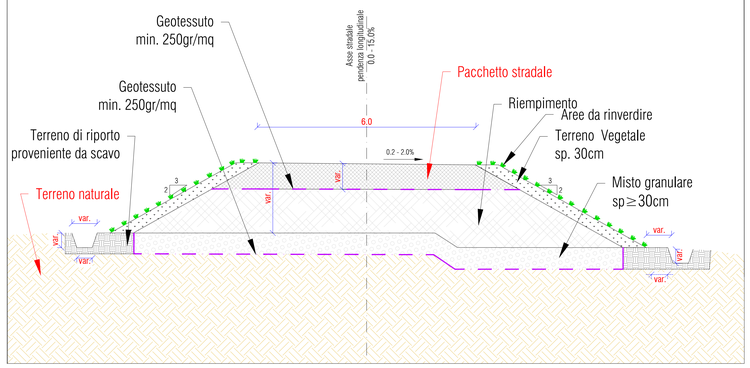

SEZIONE TIPO STRADALE IN SCAVO
Scala 1:50

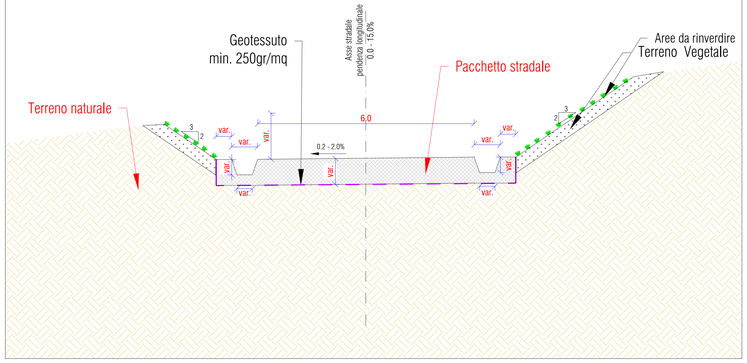

SEZIONE TIPO STRADALE IN RILEVATO CON TERRA ARMATA
Scala 1:50

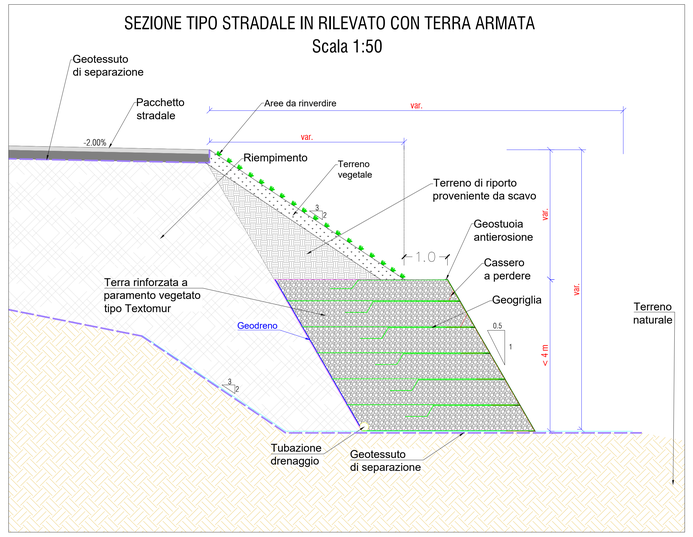

AREE DA RINVERDIRE:

- Aree temporanee della piazzola
- Scarpate in scavo e riporto della viabilità di progetto
- Site camp

SINTESI DELLE ATTIVITÀ DI RINATURAZIONE PER LE AREE DA RINVERDIRE:

- Posa in opera di terra vegetale per rivestimento di scarpate di scavi e rilevati, priva di radici, erbe infestanti permanenti, ciottoli, cocci e simili.
- Pareggiamento e leggero spietramento di terreni mediamente cespugliati con media pendenza, in alternativa alla frangizollatura.
- Rivegetazione:
  - Messa a dimora di piante di età superiore a due anni su terreno lavorato.
  - Inerbimento con idrosemina - Realizzazione di un inerbimento su una superficie piana o inclinata mediante la tecnica dell'idrosemina, dando la preferenza alle specie macroterme (Agrostis palustris o stolonifera, Avena barbata potter, Cynodon dactilon, Cistus monspeliensis, Cistus incanus, Cistus salvifolius, Festuca arundinacea, Lolium perenne, L. rigidum, Medicago sativa, Oryzopsis miliacea, Poa pratense, Trifolium repens, Trifolium subterraneum, Zoysia spp, ecc.) .

IMPIANTO EOLICO "MONTE PRANU"

Oggetto:
VIL.043 - Interventi di mitigazione e recupero ambientale con particolari costruttivi

Proponente:

Sardeolica S.r.l.

Sesta Strada Ovest
09068 Uta: Zi Macchiareddu
Italy

Progettista:

Stantec S.p.A.

Centro Direzionale Milano 2 Palazzo Canova -20090 Segrate (Milano)
Tel: +39 02 94757240
www.stantec.com

Revisione	Descrizione	Redatto	Controllato	Approvato	Data
00	PRIMA EMISSIONE	M. CARNEVALE	D. MANSI	P. POLINELLI	13/10/2023

Fase di progetto: Definitivo	Pagina: 1/1	Formato Elaborato: A0	Scala: Varie