SEZIONE TIPO SL CON SOLETTA DI COPERTURA da 50 a 60 cm
scala 1:50

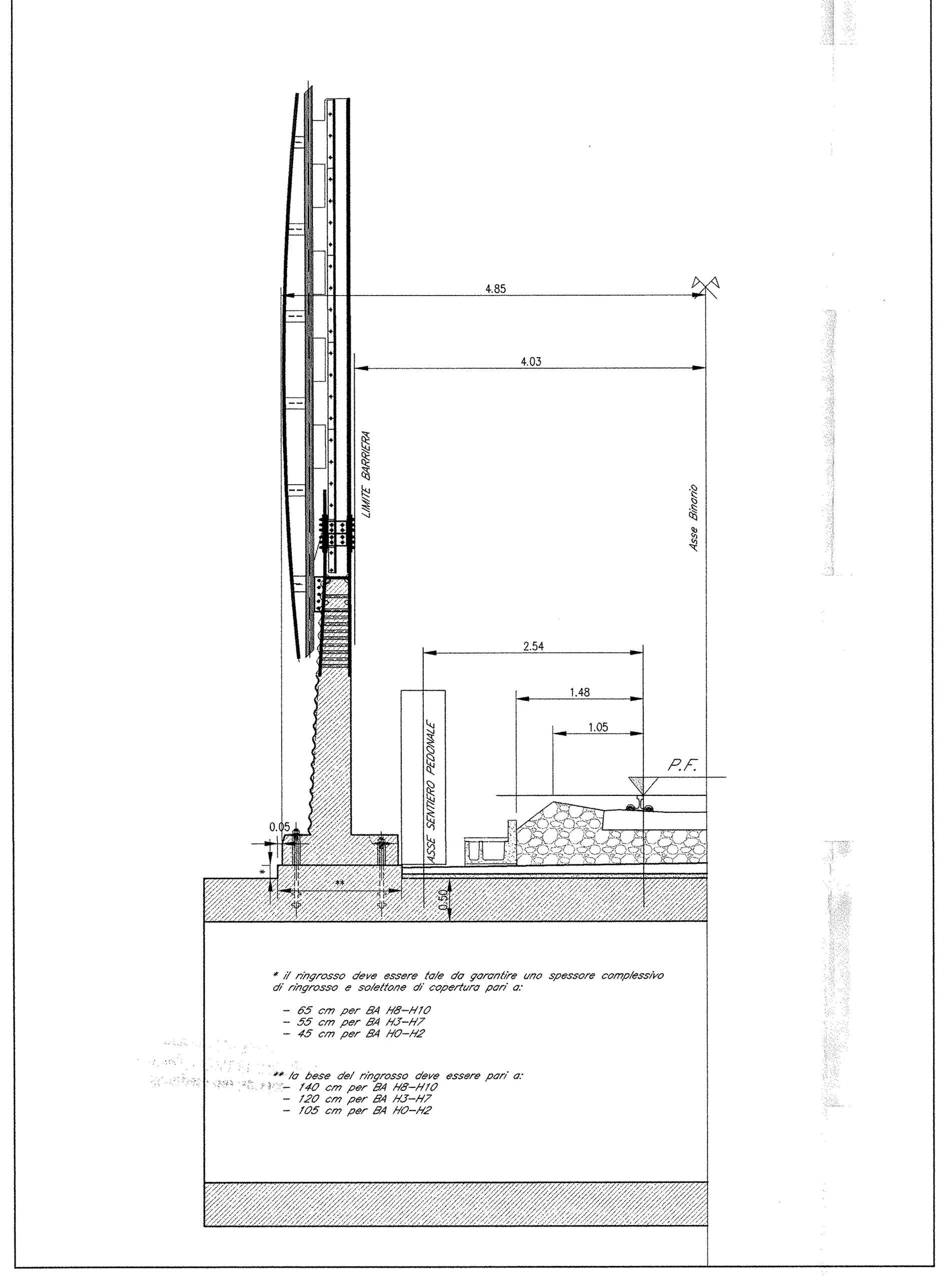

SEZIONE TIPO SL CON SOLETTA DI COPERTURA >= DI 0.65 m
scala 1:50

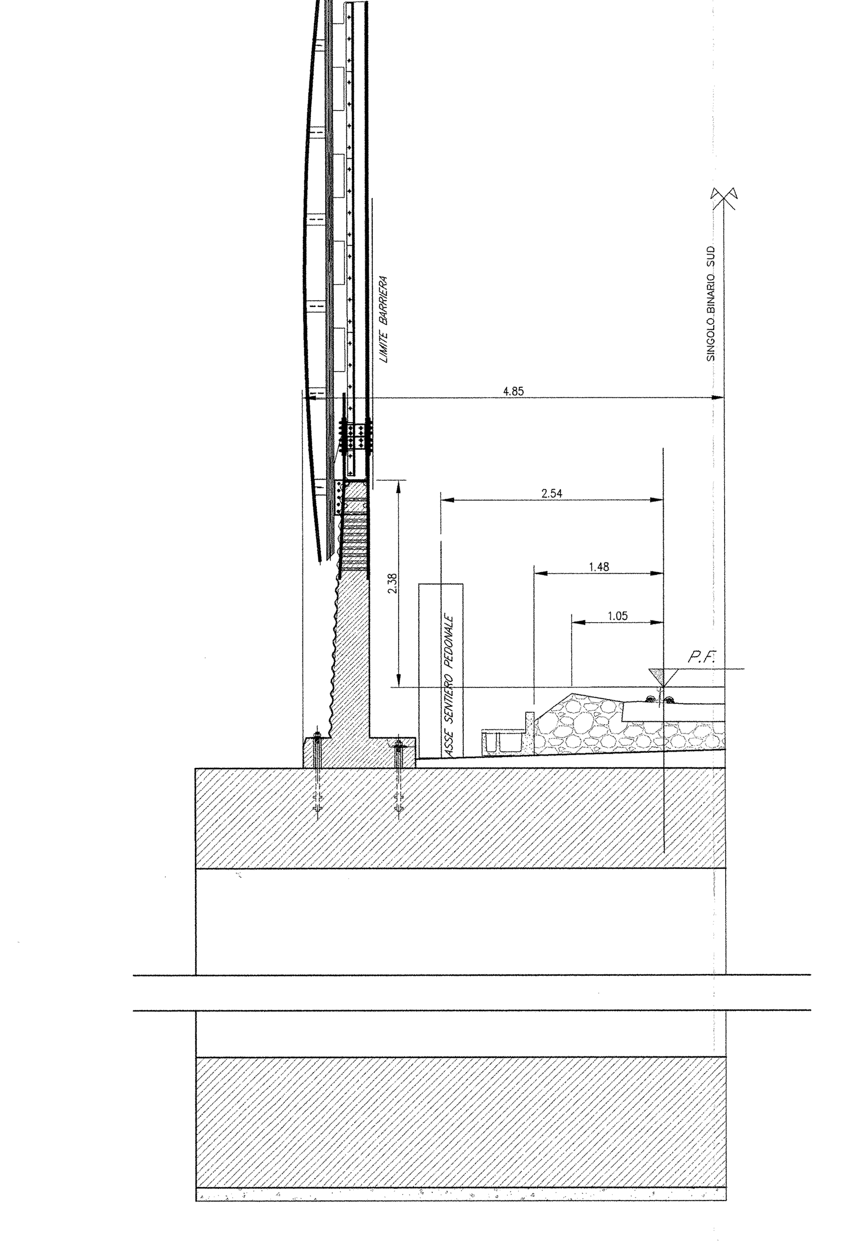

SEZIONE TIPO BARRIERA ANTIRUMORE PER RILEVATO ESISTENTE
scala 1:50

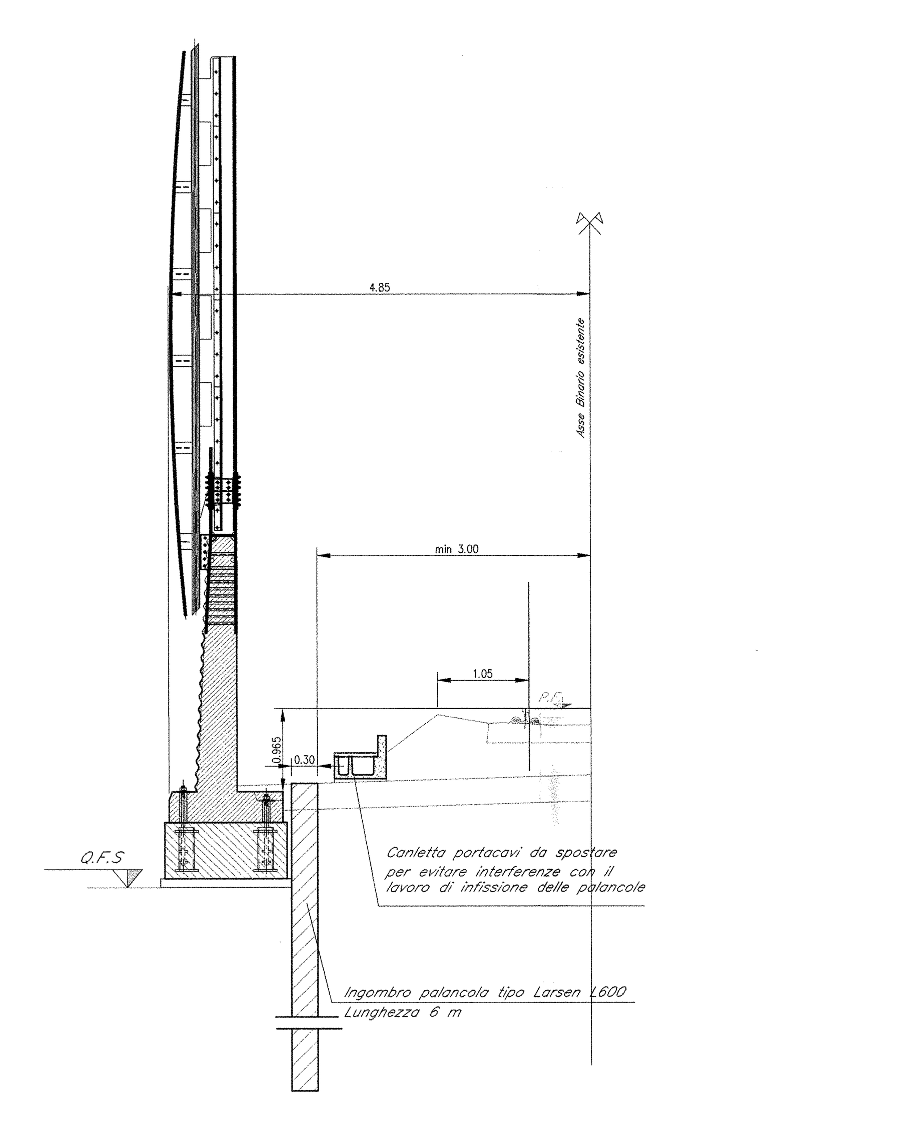

WBS	H	N/S	Posizione	da pk.	a pk	Binario di riferimento per progressivazione	Estensione Barriera	Vericale /Curva	Micropali	N micropali	cordolo	Tirafondi modulo montanti	Tirafondi modulo Tappo
BAA03A	H6*	nord	Opera d'arte (Paratie di pali)	751	834	Bretella Nord	83	V	-	-	da partia ф1000	55 - M24 I=0.775/ I=0.675	27 - M24 I=0.775/ I=0.675
BAA03B	H6*	nord	Opera d'arte (Paratie di pali)	863	904	Bretella Nord	41	V	-	-	da partia ф1000	27 - M24 I=0.775/ I=0.675	14 - M24 I=0.775/ I=0.675
BAA03C	H6*	nord	Opera d'arte (Paratie di pali)	911	957	Bretella Nord	46	V	-	-	da partia ф1000	31 - M24 I=0.775/ I=0.675	15 - M24 I=0.775/ I=0.675
BAA05A	H10*	nord	Opera d'arte (Paratie di pali)	957	1063	Bretella Nord	106	V	-	-	da partia ф1000/1200	70 - M24 I=0.775/ I=0.675	35 - M24 I=0.775/ I=0.675
BAA05B	H10	nord	Cordolo su Apice trincea	1081.78	1204.24	Bretella Nord	122	C	Micropali ф 177.80 mm -sp.12.5 mm - L = 20 m	163	1.40 x 0.65	81 - M40 I=0.975/ I=0.875	41 - M24 I=0.775/ I=0.675
BAA05C	H10	nord	Cordolo su Apice trincea	1310.99	1382.28	Bretella Nord	71	C	Micropali ф 177.80 mm -sp.12.5 mm - L = 20 m	95	1.40 x 0.65	47 - M40 I=0.975/ I=0.875	24 - M24 I=0.775/ I=0.675
BAA06A	H8	nord	Cordolo su Apice trincea	1419	1464	Bretella Nord	45	V	Micropali ф 177.80 mm -sp.12.5 mm - L = 20 m	60	1.40 x 0.65	30 - M40 I=0.975/ I=0.875	15 - M24 I=0.775/ I=0.675
BAA06B	H4	nord	Opera d'arte (Ponticello porta barriera)	1464	1472	Bretella Nord	8	C	-	-	-	-	-
BAA06C	H8	nord	Cordolo su Apice trincea	1472	1484	Bretella Nord	12	V	Micropali ф 177.80 mm -sp.12.5 mm - L = 20 m	16	1.40 x 0.65	8 - M40 I=0.975/ I=0.875	4 - M24 I=0.775/ I=0.675
BAA07A	H10	nord	Cordolo su Apice trincea	1483.65	1663.19	Bretella Nord	180	C	Micropali ф 177.80 mm -sp.12.5 mm - L = 20 m	240	1.40 x 0.65	120 - M40 I=0.975/ I=0.875	60 - M24 I=0.775/ I=0.675
BAA07B	H10	nord	Cordolo su Rilevato	1755.63	1833.91	Bretella Nord	78	V	Micropali ф 177.80 mm -sp.12.5 mm - L = 20 m	104	1.40 x 0.65	52 - M40 I=0.975/ I=0.875	26 - M24 I=0.775/ I=0.675
BAA08A	H4	nord	Cordolo su Rilevato	1663.19	1729	Bretella Nord	66	V	Micropali ф 177.80 mm -sp.10 mm - L = 18 m	88	1.20 x 0.55	44 - M34 I=0.875/ I=0.775	22 - M24 I=0.775/ I=0.675
BAA08B	H4	nord	Cordolo su Rilevato - Binario Esistente	1752.91	2108	Bretella Nord	355	V	Micropali ф 177.80 mm -sp.10 mm - L = 18 m	473	1.20 x 0.55	236- M34 I=0.875/ I=0.775	118 - M24 I=0.775/ I=0.675
BAA09	H10	nord	Cordolo su Rilevato	1834.46	1890.46	Bretella Nord	56	V	Micropali ф 177.80 mm -sp.12.5 mm - L = 20 m	75	1.40 x 0.65	37 - M40 I=0.975/ I=0.875	19 - M24 I=0.775/ I=0.675
BAA09	H10	nord	Cordolo su Rilevato in adiacenza a muro esistente	1890	1941	Bretella Nord	51	V	Micropali ф 177.80 mm -sp.12.5 mm - L = 20 m	68	1.40 x 0.65	34 - M40 I=0.975/ I=0.875	17 - M24 I=0.775/ I=0.675
BAA09	H10	nord	Cordolo su Rilevato	1941	2117	Bretella Nord	176	V	Micropali ф 177.80 mm -sp.12.5 mm - L = 20 m	235	1.40 x 0.65	118 - M40 I=0.975/ I=0.875	59 - M24 I=0.775/ I=0.675
BAA10A	H8	nord	Cordolo su Rilevato - Binario Esistente	2117	2298.95	Bretella Nord	182	V	Micropali ф 177.80 mm -sp.12.5 mm - L = 20 m	243	1.40 x 0.65	121 - M40 I=0.975/ I=0.875	61 - M24 I=0.775/ I=0.675
BAA10B	H8	nord	Cordolo su Rilevato - Binario Esistente	2311.57	2423.61	Bretella Nord	112	V	Micropali ф 177.80 mm -sp.12.5 mm - L = 20 m	149	1.40 x 0.65	75 - M40 I=0.975/ I=0.875	37 - M24 I=0.775/ I=0.675
BAA11A	H10	nord	Cordolo su Rilevato - Binario Esistente	2423.95	2553.57	Bretella Nord	130	V	Micropali ф 177.80 mm -sp.12.5 mm - L = 20 m	173	1.40 x 0.65	86- M40 I=0.975/ I=0.875	43- M24 I=0.775/ I=0.675
BAA11B	H10	nord	Cordolo su Rilevato - Binario Esistente	2566.37	2587	Bretella Nord	21	V	Micropali ф 177.80 mm -sp.12.5 mm - L = 20 m	28	1.40 x 0.65	14- M40 I=0.975/ I=0.875	7- M24 I=0.775/ I=0.675
BAA12A	H10	nord	Cordolo su Rilevato - Binario Esistente	2587	2715	Bretella Nord	128	V	Micropali ф 177.80 mm -sp.12.5 mm - L = 20 m	171	1.40 x 0.65	85- M40 I=0.975/ I=0.875	42- M24 I=0.775/ I=0.675
BAA12B	H10*	nord	Cordolo su Rilevato	2701	2806	Bretella Nord	105	V	Micropali ф 177.80 mm - sp.10 mm - L = 18 m	140	1.20 x 0.55	70- M34 I=0.875/ I=0.775	35- M24 I=0.775/ I=0.675
BAA13	H10	nord	Cordolo su Rilevato	3160.2	-603.41	Bretella Nord / Binario singolo Nord	286	C	Micropali ф 177.80 mm -sp.12.5 mm - L = 20 m	381	1.40 x 0.65	191 - M40 I=0.975/ I=0.875	95 - M24 I=0.775/ I=0.675
BAB02	H0	nord	Cordolo su Rilevato	1688.59	2065	Binario Sud	376	C	Micropali ф 177.80 mm -sp.6.3 mm - L = 7 m	501	1.05 x 0.45	250- M24 I=0.775/ I=0.675	125 - M24 I=0.775/ I=0.675
BAB02	H0	nord	Opera d'arte SL03	2065	2069	Binario Sud	4	C	-	-	da elaborato	2 - M24 I=0.775/ I=0.675	1 - M24 I=0.775/ I=0.675
BAB02	H0	nord	Cordolo su Rilevato	2069	2283	Binario Sud	214	C	Micropali ф 177.80 mm -sp.6.3 mm - L = 7 m	285	1.05 x 0.45	142 - M24 I=0.775/ I=0.675	71 - M24 I=0.775/ I=0.675
BAB03	H8	nord	Cordolo su Rilevato	2283	2426.65	Binario Sud	144	V	Micropali ф 177.80 mm -sp.10 mm - L = 12m	192	1.40 x 0.65	96 - M40 I=0.975/ I=0.875	48 - M24 I=0.775/ I=0.675
BAC01	H5	nord	Cordolo su Rilevato	2439	2605.31	Binario Sud	166	V	Micropali ф 177.80 mm -sp.8 mm - L = 9.5m	221	1.20 x 0.55	110 - M34 I=0.875/ I=0.775	55 - M24 I=0.775/ I=0.675
BAC02A	H5	nord	Cordolo su Rilevato su marciapiede fermata Vanzago	2605.31	2661.65	Binario Sud	56	V	Micropali ф 177.80 mm -sp.8 mm - L = 9.5m	75	1.20 x 0.55	37 - M34 I=0.875/ I=0.775	18 - M24 I=0.775/ I=0.675
BAC02B	H5	nord	Cordolo su Rilevato su marciapiede fermata Vanzago	2691.71	2722.71	Binario Sud	31	V	Micropali ф 177.80 mm -sp.8 mm - L = 9.5m	41	1.20 x 0.55	20 - M34 I=0.875/ I=0.775	10 - M24 I=0.775/ I=0.675
BAC02C	H5	nord	Cordolo su Rilevato su marciapiede fermata Vanzago	2720	2732	Binario Sud	12	V	Micropali ф 177.80 mm -sp.8 mm - L = 9.5m	16	1.20 x 0.55	8 - M34 I=0.875/ I=0.775	4 - M24 I=0.775/ I=0.675
BAC03	H7	nord	Cordolo su Rilevato su marciapiede fermata Vanzago	2729.41	2850.41	Binario Sud	121	V	Micropali ф 177.80 mm -sp.8 mm - L = 9.5m	161	1.20 x 0.55	80 - M34 I=0.875/ I=0.775	40 - M24 I=0.775/ I=0.675
BAC04A	H10	nord	Cordolo su Rilevato su marciapiede fermata Vanzago	2891.7	2995.5	Binario Sud	104	V	Micropali ф 177.80 mm -sp.10 mm - L = 10m	139	1.40 x 0.65	69 - M40 I=0.975/ I=0.875	34 - M24 I=0.775/ I=0.675
BAC04B	H10	nord	Cordolo su Rilevato - Binario Esistente	3003.45	3272.8	Binario Sud	269	V	Micropali ф 177.80 mm -sp.10 mm - L = 10m	359	1.40 x 0.65	179 - M40 I=0.975/ I=0.875	89 - M24 I=0.775/ I=0.675
BAC05	H6	nord	Cordolo su Rilevato - Binario Esistente	3273	3552.14	Binario Sud	279	V	Micropali ф 177.80 mm -sp.8 mm - L = 9.5m	372	1.20 x 0.55	186 - M34 I=0.875/ I=0.775	93 - M24 I=0.775/ I=0.675
BAC06	H6	nord	Cordolo su Rilevato - Binario Esistente	3552.14	3568.92	Binario Sud	17	V	Micropali ф 177.80 mm -sp.8 mm - L = 9.5m	23	1.20 x 0.55	12 - M34 I=0.875/ I=0.775	6 - M24 I=0.775/ I=0.675
BAC07	H6	nord	Cordolo su Rilevato - Binario Esistente	3568.92	3697.92	Binario Sud	129	V	Micropali ф 177.80 mm -sp.8 mm - L = 9.5m	172	1.20 x 0.55	86 - M34 I=0.875/ I=0.775	43 - M24 I=0.775/ I=0.675
BAC08	H6	nord	Cordolo su Rilevato - Binario Esistente	3721	3810	Binario Sud	89	V	Micropali ф 177.80 mm -sp.8 mm - L = 9.5m	119	1.20 x 0.55	59 - M34 I=0.875/ I=0.775	29 - M24 I=0.775/ I=0.675
BAC09	H8	nord	Cordolo su Rilevato - Binario Esistente	3809.87	3891	Binario Sud	81	V	Micropali ф 177.80 mm -sp.10 mm - L = 10m	108	1.40 x 0.65	54 - M40 I=0.975/ I=0.875	27 - M24 I=0.775/ I=0.675
BAC09	H8	nord	Opera d'arte SL05	3891	3911	Binario Sud	20	V	-	-	da elaborato	14 - M40 I=0.975/ I=0.875	7 - M24 I=0.775/ I=0.675
BAC09	H8	nord	Cordolo su Rilevato - Binario Esistente	3911	3917.15	Binario Sud	6	V	Micropali ф 177.80 mm -sp.10 mm - L = 10m	8	1.40 x 0.65	4 - M40 I=0.975/ I=0.875	2 - M24 I=0.775/ I=0.675
BAD01	H10	nord	Cordolo su Rilevato - Binario Esistente	3917.15	3990.18	Binario Sud	73	V	Micropali ф 177.80 mm -sp.10 mm - L = 8m	97	1.40 x 0.65	48 - M40 I=0.975/ I=0.875	24 - M24 I=0.775/ I=0.675
BAD02	H6	nord	Cordolo su Rilevato - Binario Esistente	3990.18	4100	Binario Sud	110	V	Micropali ф 177.80 mm -sp.10 mm - L = 8m	147	1.40 x 0.65	73 - M34 I=0.875/ I=0.775	36 - M24 I=0.775/ I=0.675
BAD02	H6	nord	Cordolo su Rilevato	4100	4204.84	Binario Sud	105	V	Micropali ф 177.80 mm -sp.8 mm - L = 7.5m	140	1.20 x 0.55	70 - M34 I=0.875/ I=0.775	35 - M24 I=0.775/ I=0.675
BAD03	H6	nord	Cordolo su Rilevato	4204.84	4213	Binario Sud	8	V	Micropali ф 177.80 mm -sp.8 mm - L = 7.5m	11	1.20 x 0.55	5 - M34 I=0.875/ I=0.775	3 - M24 I=0.775/ I=0.675
BAD03	H6	nord	Opera d'arte SL27	4213	4217	Binario Sud	4	V	-	-	da elaborato	2 - M34 I=0.875/ I=0.775	1 - M24 I=0.775/ I=0.675
BAD03	H6	nord	Cordolo su Rilevato	4217	4246	Binario Sud	29	V	Micropali ф 177.80 mm -sp.8 mm - L = 7.5m	39	1.20 x 0.55	19 - M34 I=0.875/ I=0.775	10 - M24 I=0.775/ I=0.675
BAD03	H6	nord	Opera d'arte SLX1	4246	4256	Binario Sud	10	V	-	-	da elaborato	7 - M34 I=0.875/ I=0.775	3 - M24 I=0.775/ I=0.675
BAD03	H6	nord	Cordolo su Rilevato	4256	4400	Binario Sud	144	V	Micropali ф 177.80 mm -sp.8 mm - L = 7.5m	192	1.20 x 0.55	96 - M34 I=0.875/ I=0.775	48 - M24 I=0.775/ I=0.675
BAE01	H5	nord	Cordolo su Rilevato	5080.13	5276.47	Binario Sud	196	V	Micropali ф 177.80 mm -sp.8 mm - L = 7.5m	261	1.20 x 0.55	130 - M34 I=0.875/ I=0.775	65 - M24 I=0.775/ I=0.675
BAE02	H5	nord	Cordolo su Rilevato	5276.47	5438	Binario Sud	162	V	Micropali ф 177.80 mm -sp.8 mm - L = 7.5m	216	1.20 x 0.55	108 - M34 I=0.875/ I=0.775	54 - M24 I=0.775/ I=0.675
BAE02	H5	nord	Muro	5438	5453	Binario Sud	15	V	-	-	da muro	10 - M34 I=0.875/ I=0.775	5 - M24 I=0.775/ I=0.675
BAE03A	H5	nord	Muro	5453	5479	Binario Sud	26	C	-	-	da muro	17 - M34 I=0.875/ I=0.775	9 - M24 I=0.775/ I=0.675
BAE03B	H5	nord	Muro	5517	5574	Binario Sud	57	C	-	-	da muro	38 - M34 I=0.875/ I=0.775	19 - M24 I=0.775/ I=0.675
BAE03B	H5	nord	Opera d'arte SL06	5574	5588	Binario Sud	14	C	-	-	da elaborato	9 - M34 I=0.875/ I=0.775	5 - M24 I=0.775/ I=0.675
BAE04A	H4	nord	Cordolo su Rilevato	5921.32	5938	Binario Sud	17	C	Micropali ф 177.80 mm -sp.8 mm - L = 7.5m	23	1.20 x 0.55	11 - M34 I=0.875/ I=0.775	6 - M24 I=0.775/ I=0.675
BAE04B	H4	nord	Cordolo su Rilevato	5938	5942.78	Binario Sud	5	V	Micropali ф 177.80 mm -sp.8 mm - L = 7.5m	7	1.20 x 0.55	2 - M34 I=0.875/ I=0.775	1 - M24 I=0.775/ I=0.675
BAE04C	H4	nord	Cordolo su Rilevato	5942.78	6049	Binario Sud	106	C	Micropali ф 177.80 mm -sp.8 mm - L = 7.5m	141	1.20 x 0.55	70 - M34 I=0.875/ I=0.775	35 - M24 I=0.775/ I=0.675
BAE04C	H4	nord	Muro	6049	6106	Binario Sud	57	C	-	-	da muro	38 - M34 I=0.875/ I=0.775	19 - M24 I=0.775/ I=0.675
BAF01	H4	nord	Muro	6106	6170	Binario Sud	64	C	-	-	da muro	42 - M34 I=0.875/ I=0.775	21 - M24 I=0.775/ I=0.675
BAF01	H4	nord	Cordolo su Rilevato	6170	6302	Binario Sud	132	C	Micropali ф 177.80 mm -sp.8 mm - L = 7.5m	176	1.20 x 0.55	88 - M34 I=0.875/ I=0.775	44 - M24 I=0.775/ I=0.675
BAF01	H4	nord	Opera d'arte SL25	6302	6318	Binario Sud	16	C	-	-	da elaborato	10 - M34 I=0.875/ I=0.775	5 - M24 I=0.775/ I=0.675
BAF01	H4	nord	Cordolo su Rilevato	6318	6412.87	Binario Sud	95	C	Micropali ф 177.80 mm -sp.8 mm - L = 7.5m	127	1.20 x 0.55	63 - M34 I=0.875/ I=0.775	32 - M24 I=0.775/ I=0.675
BAF02A	H1	nord	Cordolo su Rilevato	6412.87	6857.49	Binario Sud	445	C	Micropali ф 177.80 mm -sp.6.3 mm - L = 7 m	593	1.05 x 0.45	296 - M24 I=0.775/ I=0.675	148- M24 I=0.775/ I=0.675
BAF02B	H1	nord	Cordolo su Rilevato	6857.49	7070.75	Binario Sud	213	V	Micropali ф 177.80 mm -sp.6.3 mm - L = 7 m	284	1.05 x 0.45	142 - M24 I=0.775/ I=0.675	71 - M24 I=0.775/ I=0.675
BAF03A	H3	nord	Cordolo su Rilevato	7073	7178	Binario Sud	105	V	Micropali ф 177.80 mm -sp.8 mm - L = 7.5m	140	1.20 x 0.55	70 - M34 I=0.875/ I=0.775	35 - M24 I=0.775/ I=0.675
BAF03A	H3	nord	Cordolo su Rilevato - Binario Esistente	7178.09	7201.09	Binario Sud	23	V	Micropali ф 177.80 mm -sp.8 mm - L = 7.5m	31	1.20 x 0.55	15 - M34 I=0.875/ I=0.775	8 - M24 I=0.775/ I=0.675
BAF03B	H3	nord	Cordolo su Rilevato - Binario Esistente	7219.38	7393	Binario Sud	174	V	Micropali ф 177.80 mm -sp.8 mm - L = 7.5m	232	1.20 x 0.55	116 - M34 I=0.875/ I=0.775	58 - M24 I=0.775/ I=0.675
BAF04	H7	nord	Cordolo su Rilevato - Binario Esistente	7393.05	7468.27	Binario Sud	75	V	Micropali ф 177.80 mm -sp.8 mm - L = 7.5m	100	1.20 x 0.55	50 - M34 I=0.875/ I=0.775	25 - M24 I=0.775/ I=0.675
BAF05	H7	nord	Cordolo su Rilevato - Binario Esistente	7510.29	7724.15	Binario Sud	214	V	Micropali ф 177.80 mm -sp.8 mm - L = 7.5m	285	1.20 x 0.55	142 - M34 I=0.875/ I=0.775	71 - M24 I=0.775/ I=0.675
BAF06	H8	nord	Cordolo su Marciapiede - Binario Esistente	7779.05	7786.35	Binario Sud	7	V	Micropali ф 177.80 mm -sp.10 mm - L = 8m	9	1.40 x 0.65	4 - M40 I=0.975/ I=0.875	2 - M24 I=0.775/ I=0.675
BAF07	H8	nord	Cordolo su Marciapiede - Binario Esistente	7791.71	7805	Binario Sud	13	V	Micropali ф 177.80 mm -sp.10 mm - L = 8m	17	1.40 x 0.65	8 - M40 I=0.975/ I=0.875	4 - M24 I=0.775/ I=0.675
BAF08A	H10	nord	Muro	7914	7928	Binario Sud	14	V	-	-	da muro	9 - M40 I=0.975/ I=0.875	5 - M24 I=0.775/ I=0.675
BAF08B	H4	nord	Opera d'arte (Ponticello porta barriera)	7928	7939	Binario Sud	11	C	-	-	-	-	-
BAF08C	H10	nord	Muro	7939	7950	Binario Sud	11	V	-	-	da muro	7 - M40 I=0.975/ I=0.875	4 - M24 I=0.775/ I=0.675
BAF08D	H8	nord	dolo su Marciapiede - Binario Esistente fermata di Parab	7950	8002	Binario Sud	52	V	Micropali ф 177.80 mm -sp.10 mm - L = 8m	69	1.40 x 0.65	34 - M40 I=0.975/ I=0.875	17 - M24 I=0.775/ I=0.675
BAF09	H8	nord	Cordolo su Rilevato - Binario Esistente	8000	8172	Binario Sud	172	V	Micropali ф 177.80 mm -sp.10 mm - L = 8m	229	1.40 x 0.65	114 - M40 I=0.975/ I=0.875	57 - M24 I=0.775/ I=0.675
BAF09	H8	nord	Opera d'arte SL08	8172	8178	Binario Sud	6	V			da elaborato	4 - M40 I=0.975/ I=0.875	2 - M24 I=0.775/ I=0.675
BAF09	H8	nord	Cordolo su Rilevato - Binario Esistente	8177.59	8479.59	Binario Sud	302	V	Micropali ф 177.80 mm -sp.10 mm - L = 8m	403	1.40 x 0.65	201 - M40 I=0.975/ I=0.875	101 - M24 I=0.775/ I=0.675
BAF10A	H2	nord	Cordolo su Rilevato - Binario Esistente	8479.59	8696.81	Binario Sud	217	V	Micropali ф 177.80 mm -sp.6.3 mm - L = 7 m	289	1.05 x 0.45	145 - M24 I=0.775/ I=0.675	72 - M24 I=0.775/ I=0.675
BAF10B	H4	nord	Opera d'arte (Ponticello porta barriera)	8697	8710	Binario Sud	13	C				-	-
BAF11	H8	nord	Cordolo su Rilevato - Binario Esistente	8708.4	9015.46	Binario Sud	307	V	Micropali ф 177.80 mm -sp.10 mm - L = 8m	409	1.40 x 0.65	204 - M40 I=0.975/ I=0.875	102 - M24 I=0.775/ I=0.675
BAF12	H1	nord	Cordolo su Rilevato - Binario Esistente	9015.46	9153	Binario Sud	138	V	Micropali ф 177.80 mm -sp.6.3 mm - L = 7 m	184	1.05 x 0.45	92 - M24 I=0.775/ I=0.675	46 - M24 I=0.775/ I=0.675
BAF12	H1	nord	Opera d'arte SL09	9153	9166	Binario Sud	13	V	-	-	da elaborato	9 - M24 I=0.775/ I=0.675	4 - M24 I=0.775/ I=0.675
BAF12	H1	nord	Cordolo su Rilevato - Binario Esistente	9165.88	9173.88	Binario Sud	8	V	Micropali ф 177.80 mm -sp.6.3 mm - L = 7 m	11	1.05 x 0.45	5 - M24 I=0.775/ I=0.675	3 - M24 I=0.775/ I=0.675
BAG01	H5	nord	Cordolo su Rilevato - Binario Esistente	9173.88	9664.42	Binario Sud	491	V	Micropali ф 177.80 mm -sp.8 mm - L = 7.5m	655	1.20 x 0.55	327 - M34 I=0.875/ I=0.775	164 - M24 I=0.775/ I=0.675
BAG02	H7	nord	Cordolo su Rilevato - Binario Esistente	9664.42	9817	Binario Sud	153	V	Micropali ф 177.80 mm -sp.8 mm - L = 7.5m	204	1.20 x 0.55	102 - M34 I=0.875/ I=0.775	51 - M24 I=0.775/ I=0.675

N.B.: Nella posizione "cordolo su rilevato – binario esistente" si prevede palancola del tipo Larsen 600 di lunghezza 6m.
vedasi sezione tipo barriera antirumore per rilevato esistente

SEZIONE TIPO RILEVATO CON SCAVALCO BS145 BARRIERA ANTIRUMORE
scala 1:50

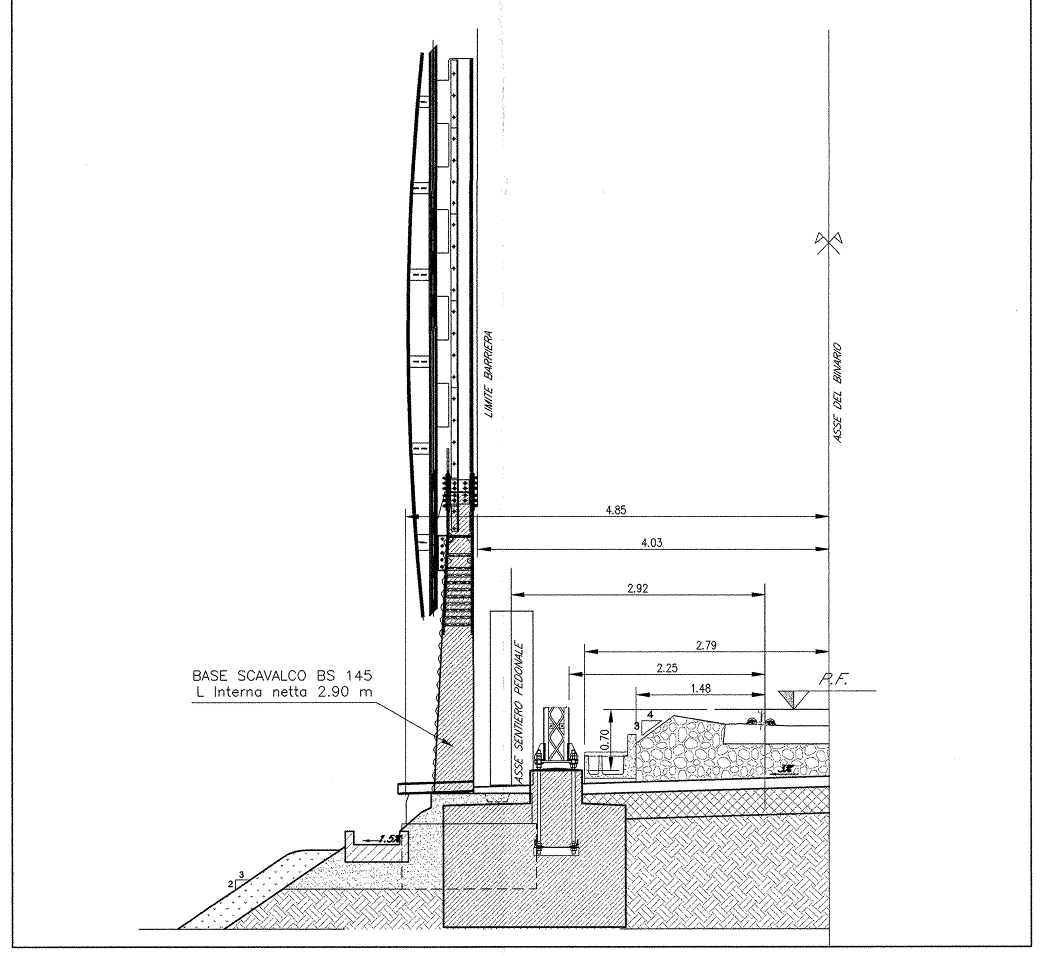

SEZIONE TIPO IMPALCATO TRAVI INCORPORATE CON BARRIERA ANTIRUMORE
scala 1:50

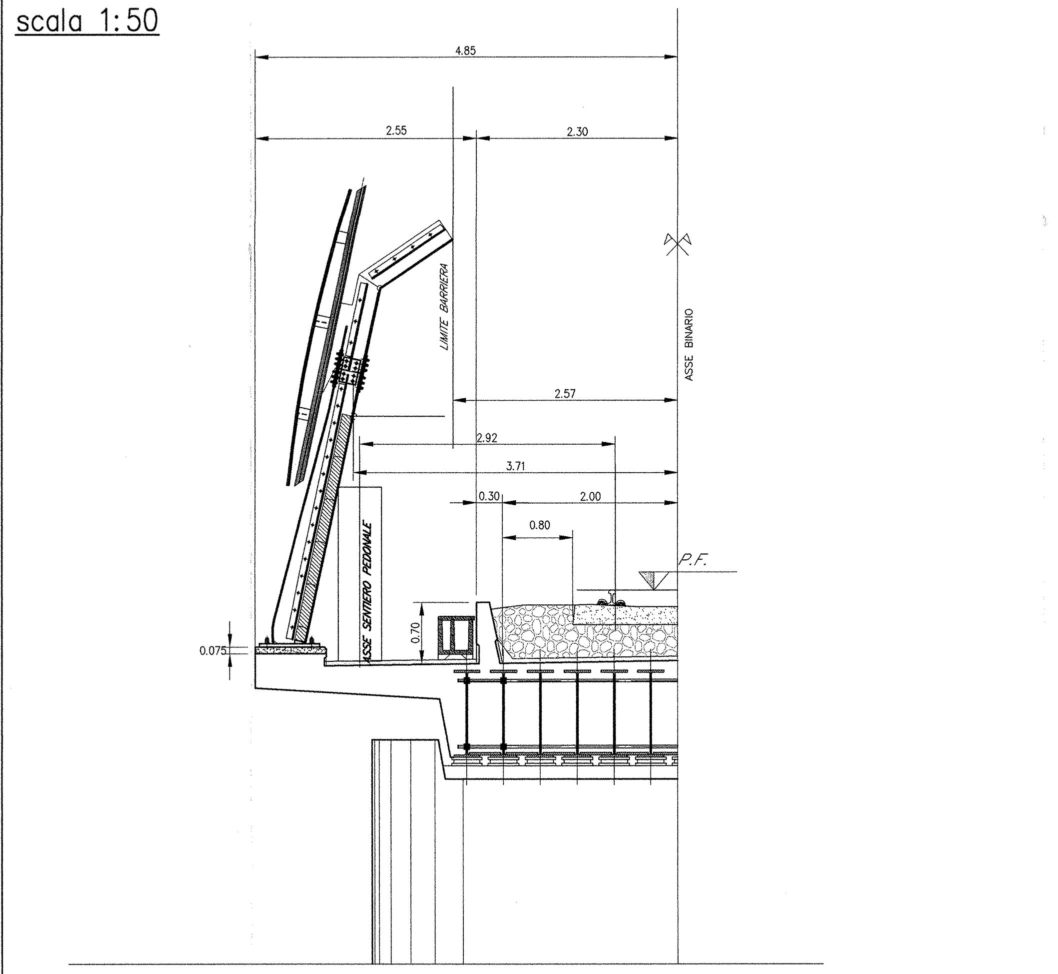

COMMITTENTE:

RFI RETE FERROVIARIA ITALIANA
GRUPPO FERROVIE DELLO STATO

PROGETTAZIONE:

ITALFERR
GRUPPO FERROVIE DELLO STATO

INFRASTRUTTURE FERROVIARIE STRATEGICHE DEFINITE DALLA LEGGE OBIETTIVO N. 443/01

DIREZIONE TECNICA - CENTRO DI PRODUZIONE MILANO

PROGETTO DEFINITIVO PER APPALTO INTEGRATO

POTENZIAMENTO DELLA LINEA RHO-ARONA.
TRATTA RHO-GALLARATE
QUADRUPLICAMENTO RHO-PARABIAGO E RACCORDO Y

OPERE DI SOSTEGNO SEDE FERROVIARIA E STRADALE
Sezioni tipologiche barriere antirumore TAv.2/2

SCALA: 1:50

COMMESSA	LOTTO	FASE	ENTE	TIPO DOC.	OPERA/DISCIPLINA	PROGR.	REV.
MDL1	12	D	26	WB	RI0005	003	A

Revis.	Descrizione	Redatto	Data	Verificato	Data	Approvato	Data	Autorizzato / Data
A	Emissione esecutiva	S.Gironi	Ott. 2010			S. Borelli		ITALFERR dott. ing. Donato LAVACCA Ordine Ingegneri di NOVARA n. 1109

File: MDL112D26WBRI0005003A | n. Elab.: