



COLORE DEL TETTO RAL 7001
COLORE DELLA PARETE ESTERNA RAL 8004


PROSPETTO NORD

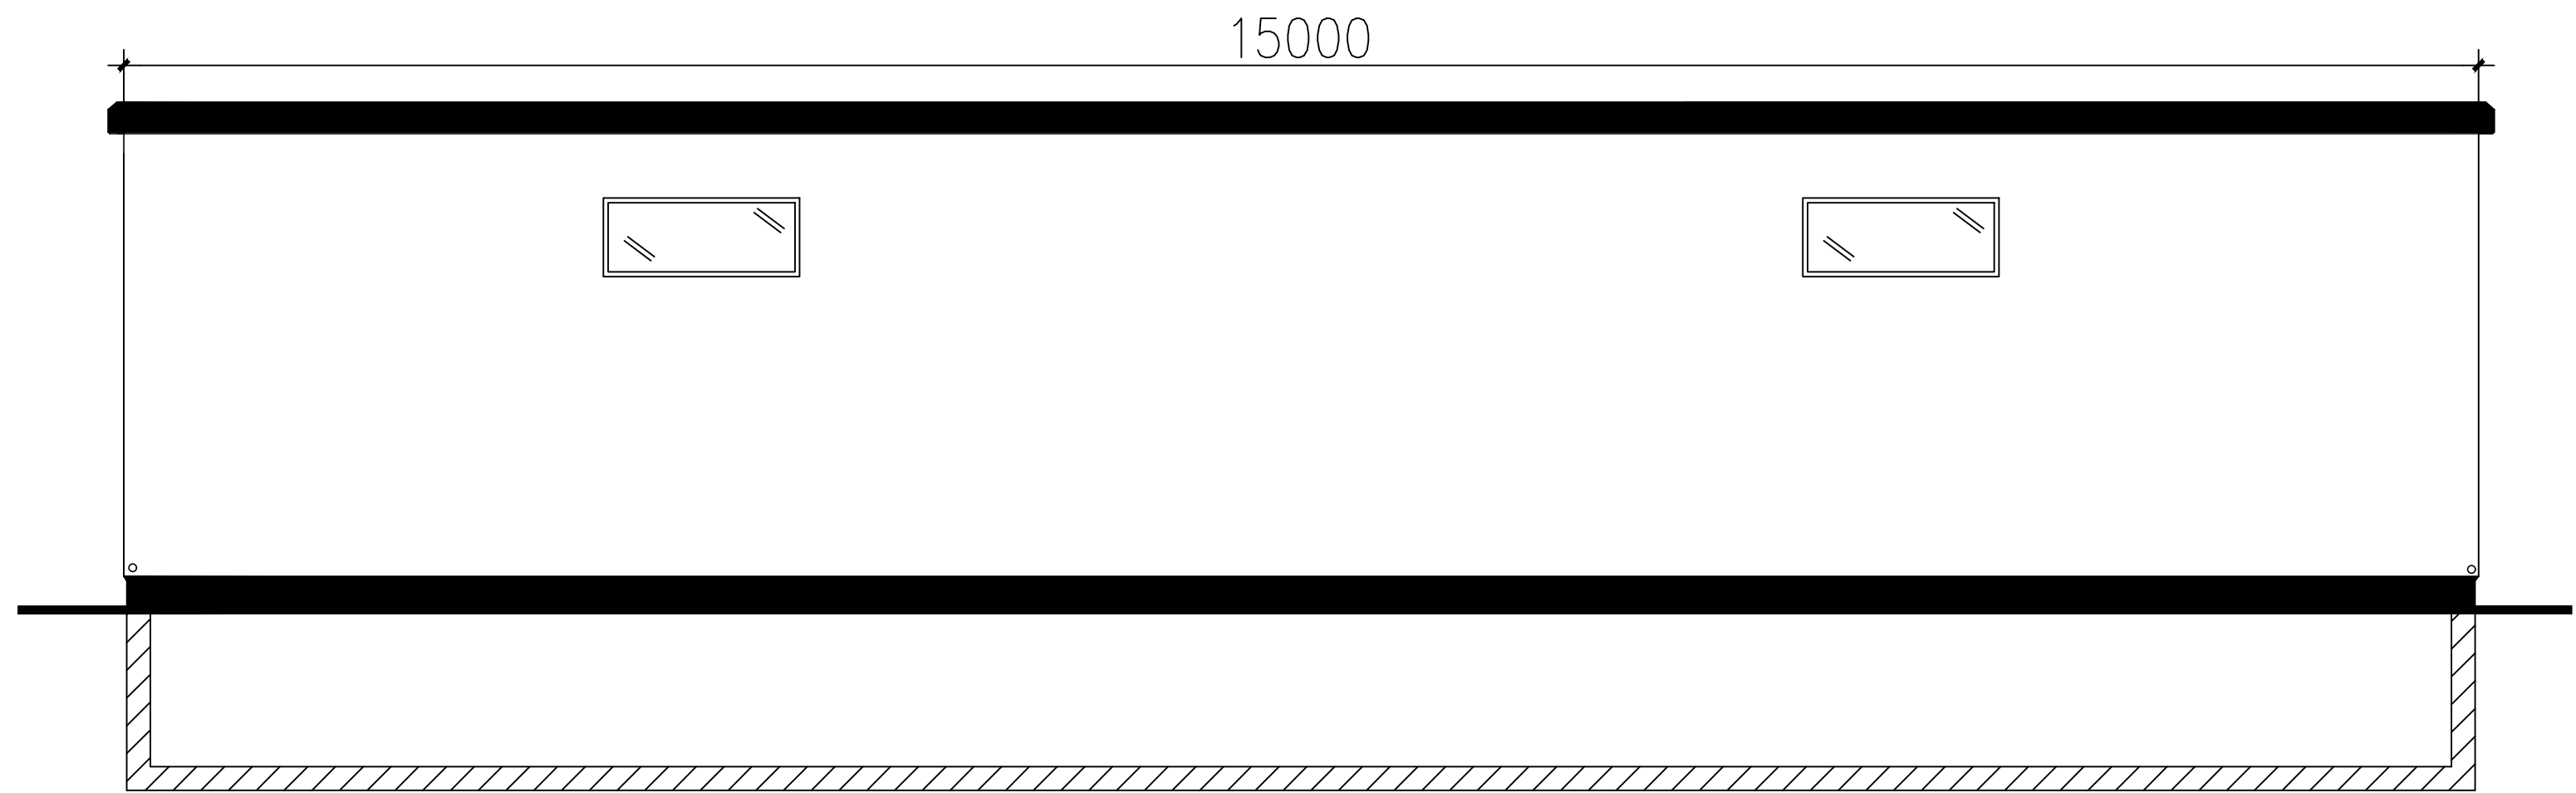


PROSPETTO OVEST

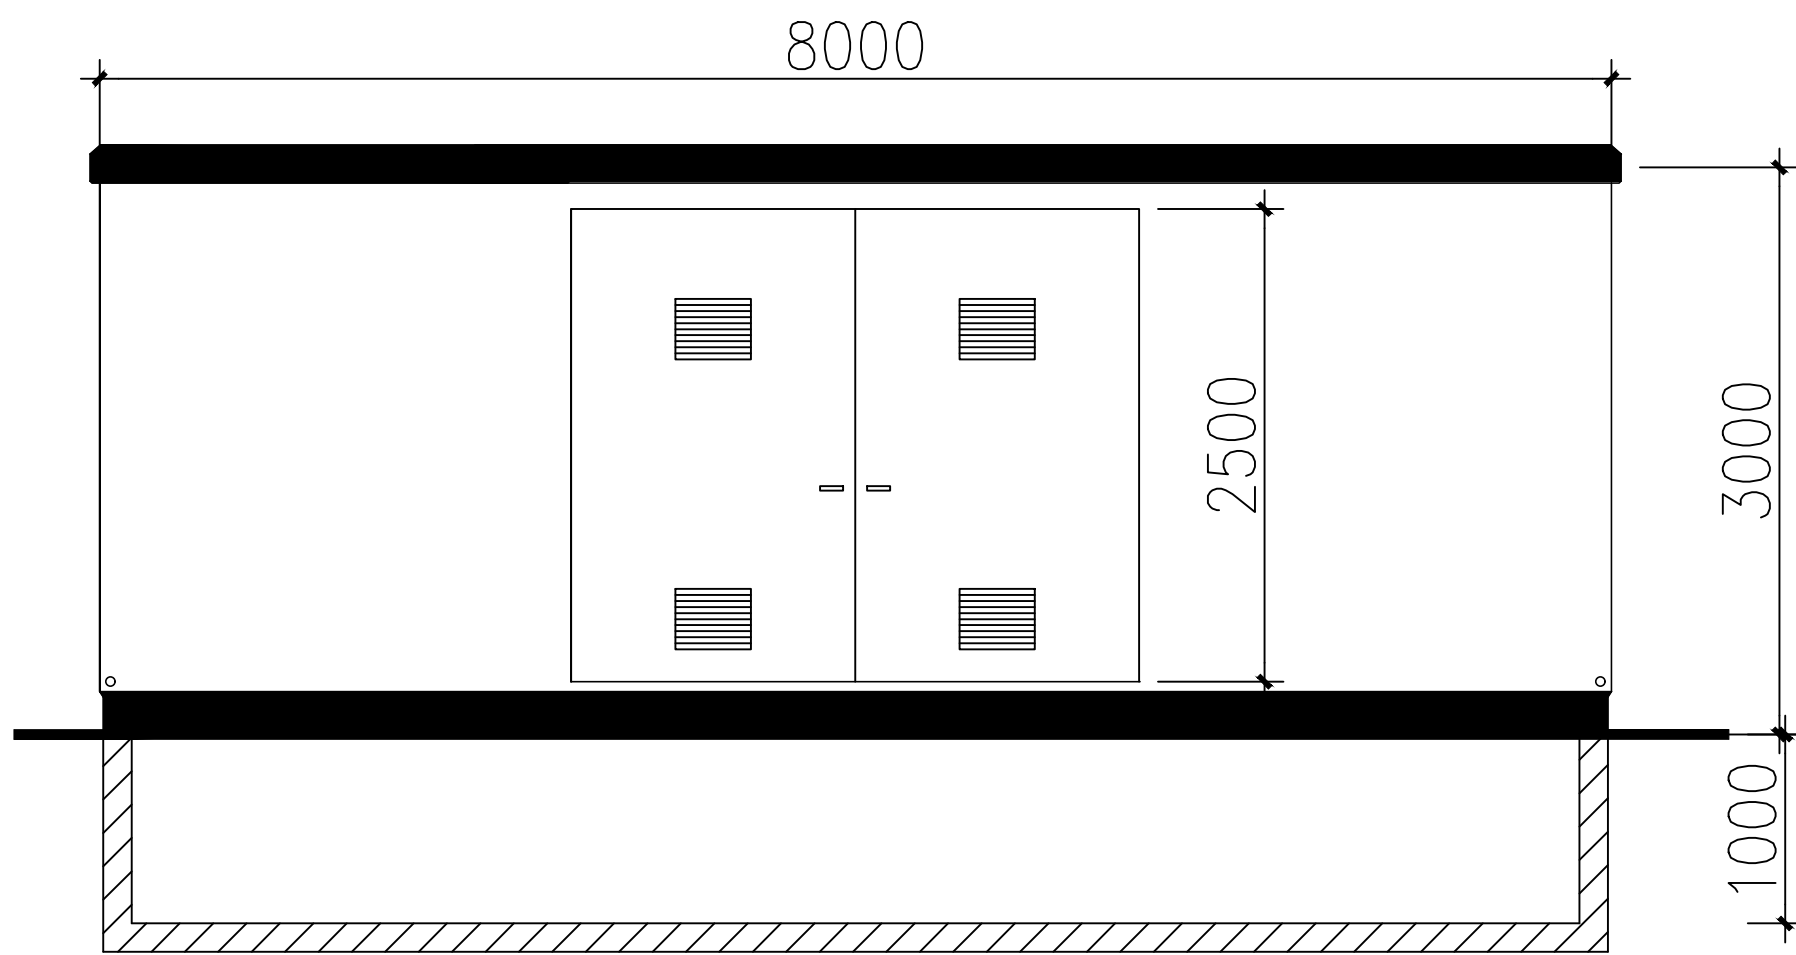


PROSPETTO SUD

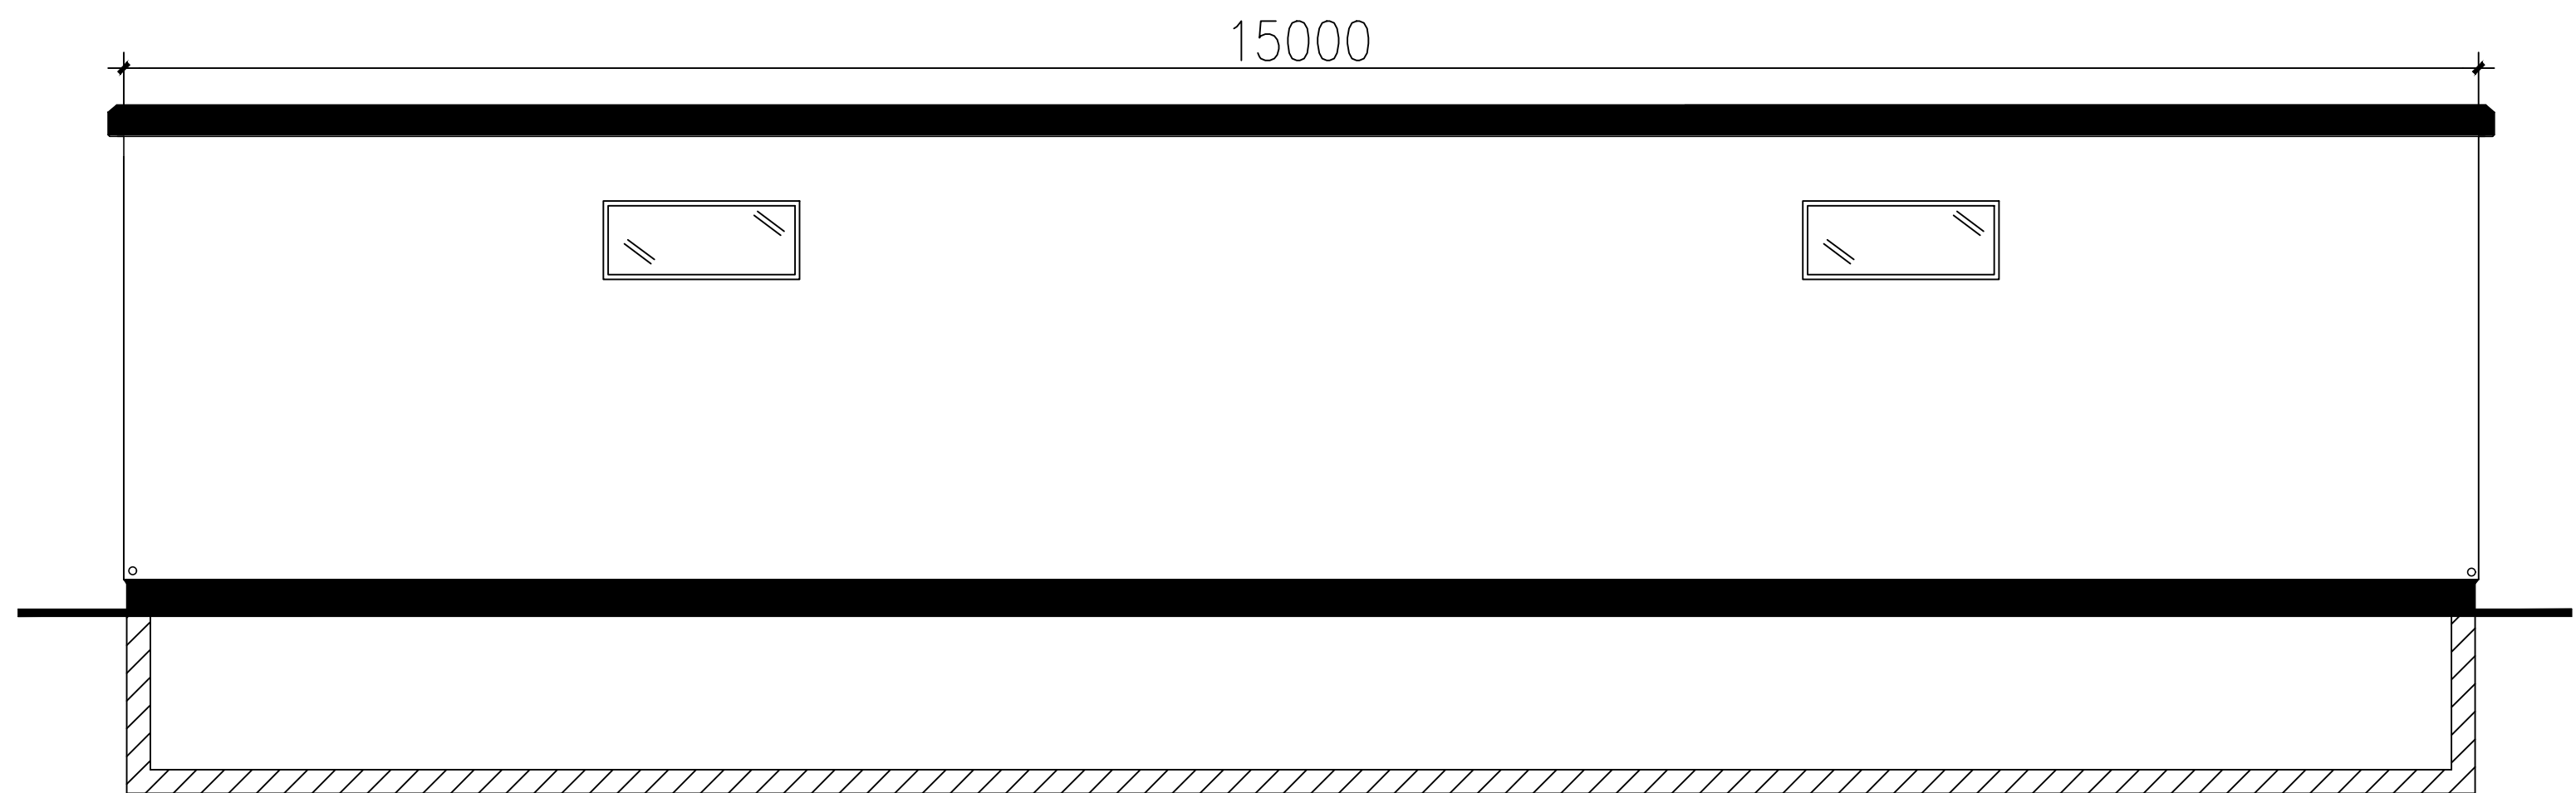

PROSPETTO EST

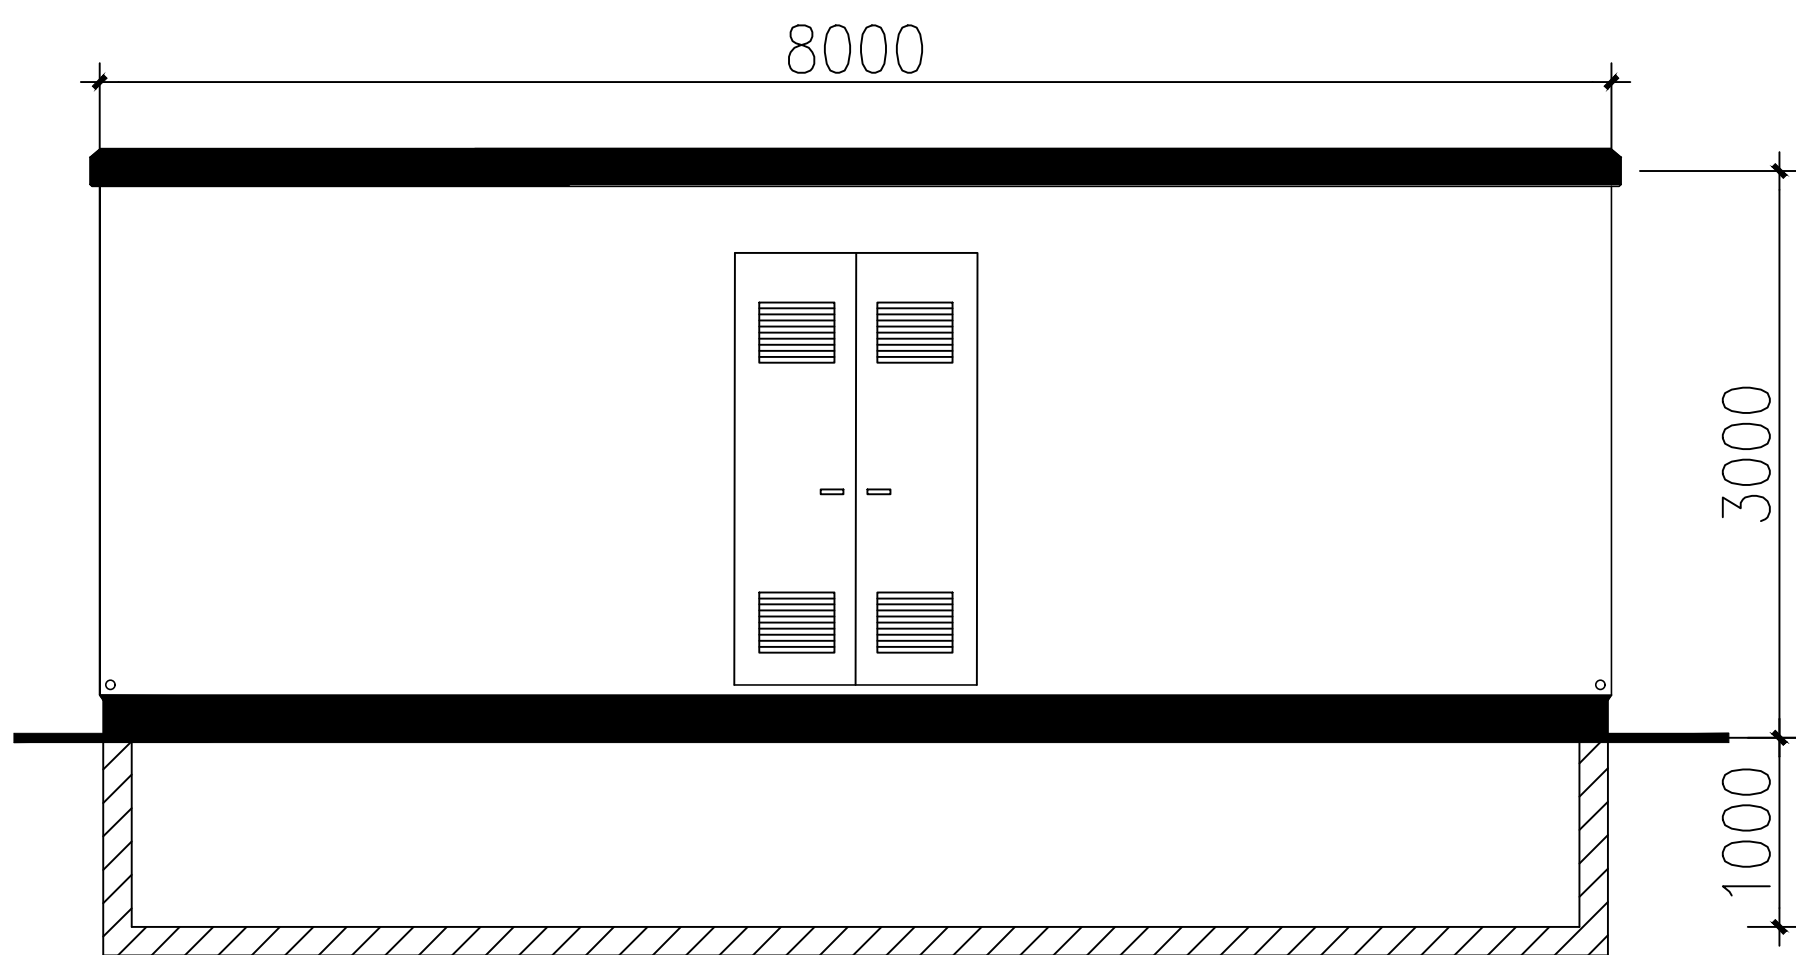

VISTA SU PIANTA

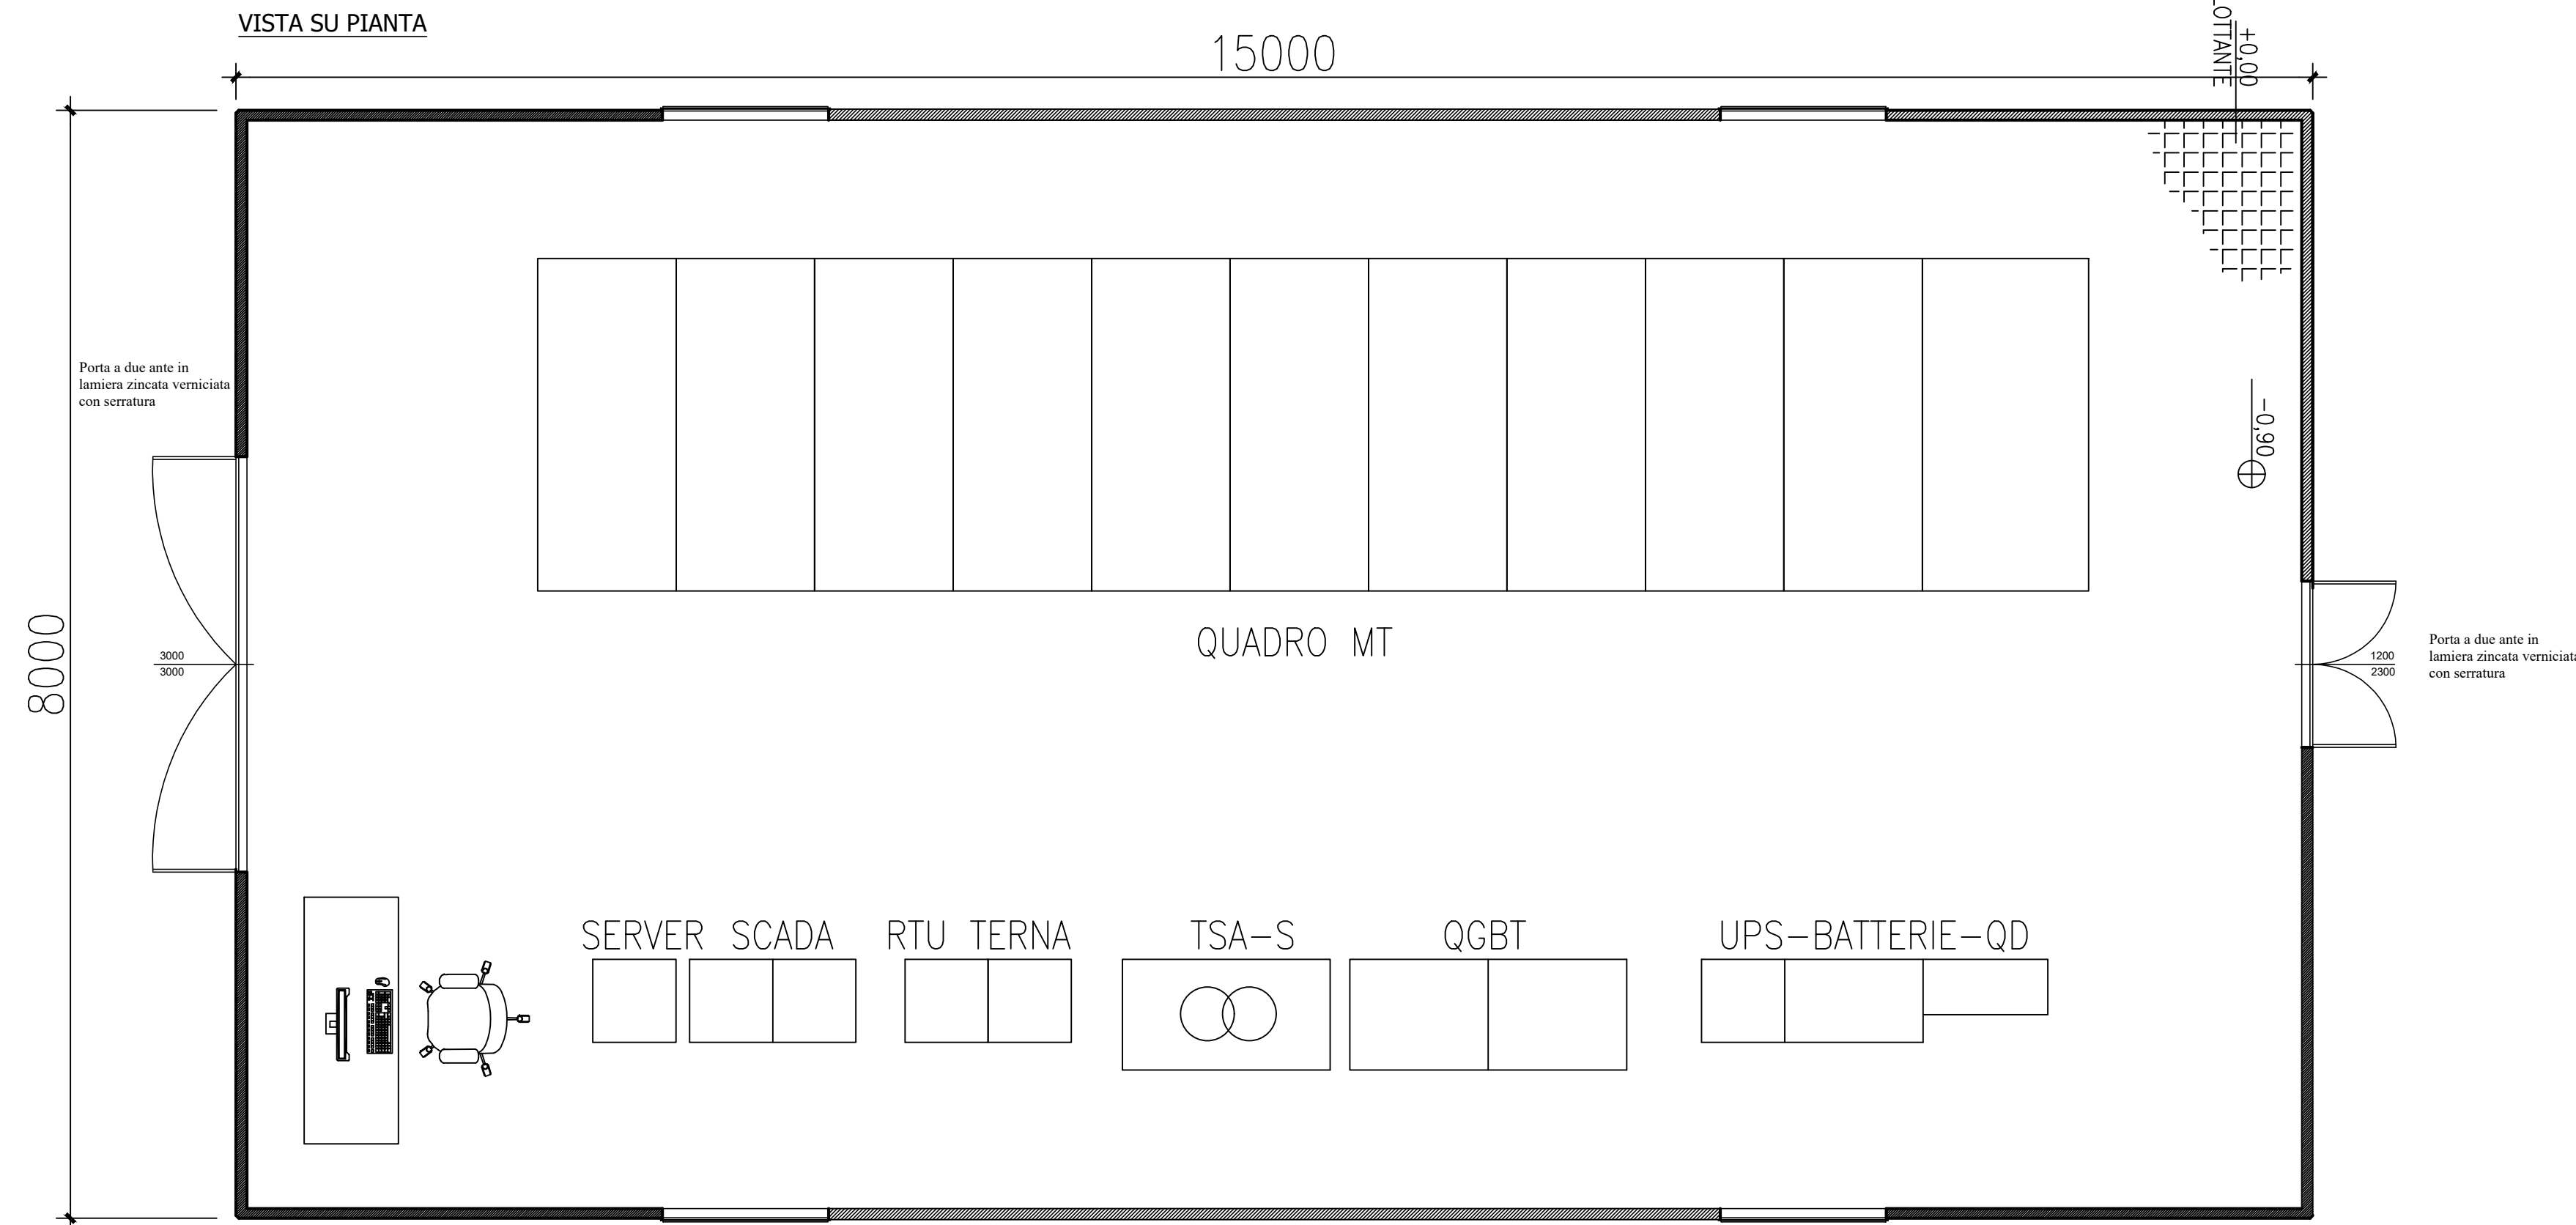

IMPIANTO EOLICO "MONTE PRANU"

Oggetto: VIL.052 - Cabina di raccolta utente, planimetrie, prospetti e sezioni

Proponente:



Sardeolica S.r.l.

Strada Strada Ovest
09068 Uta, 21 Macchicciatru
Italy

Progettista:



Stantec S.p.A.

Centro Direzionale Milano 2 Palazzo Canova -20090 Segrate
(Milano)
Tel: +39 02 94757240
www.stantec.com

01	INTEGRATI COMMENTI	D. Stangalino	D. Mani	D. Stangalino	03/11/2023
Revisione	Descrizione	Redatto	Controllato	Approvato	Data
Fase di progetto: Definitivo		Pagina: 1/1		Formato Elaborato: A0	Scala: 1 : 40