

LEGENDA

-  AEROGENERATORI DI PROGETTO
-  CABINA DI RACCOLTA
-  STRADA DI IMPIANTO DI NUOVA REALIZZAZIONE
-  STRADA DI IMPIANTO DA RIADATTARE
-  CAVIDOTTO IN PROGETTO
-  PIAZZOLA DEFINITIVA
-  PIAZZOLA TEMPORANEA
-  INGOMBRI OPERE CIVILI
-  SITE CAMP




IMPIANTO EOLICO "MONTE PRANU"

Oggetto:
VL_056 - Tipico di posa cavidotti e risoluzione delle interferenze

<p>Proponente:</p>  <p>Sardegolica S.r.l. Santa Strada Ovest 09068 Uta, 21 Macchiarreddu Italy</p>	<p>Progettista:</p>  <p>Stantec S.p.A. Centro Direzionale Milano 2 Palazzo Canova -20090 Segrate (Milano) Tel: +39 02 94757240 www.stantec.com</p>
---	--

00	PRIMA EMISSIONE	D. Stangalino	D. Manzi	D. Stangalino	02/10/2023
Revisione	Descrizione	Redatto	Controllato	Approvato	Data
Fase di progetto: Definitivo		Pagina: 1/4	Formato Elaborato: A0	Scala: 1 : 2000	

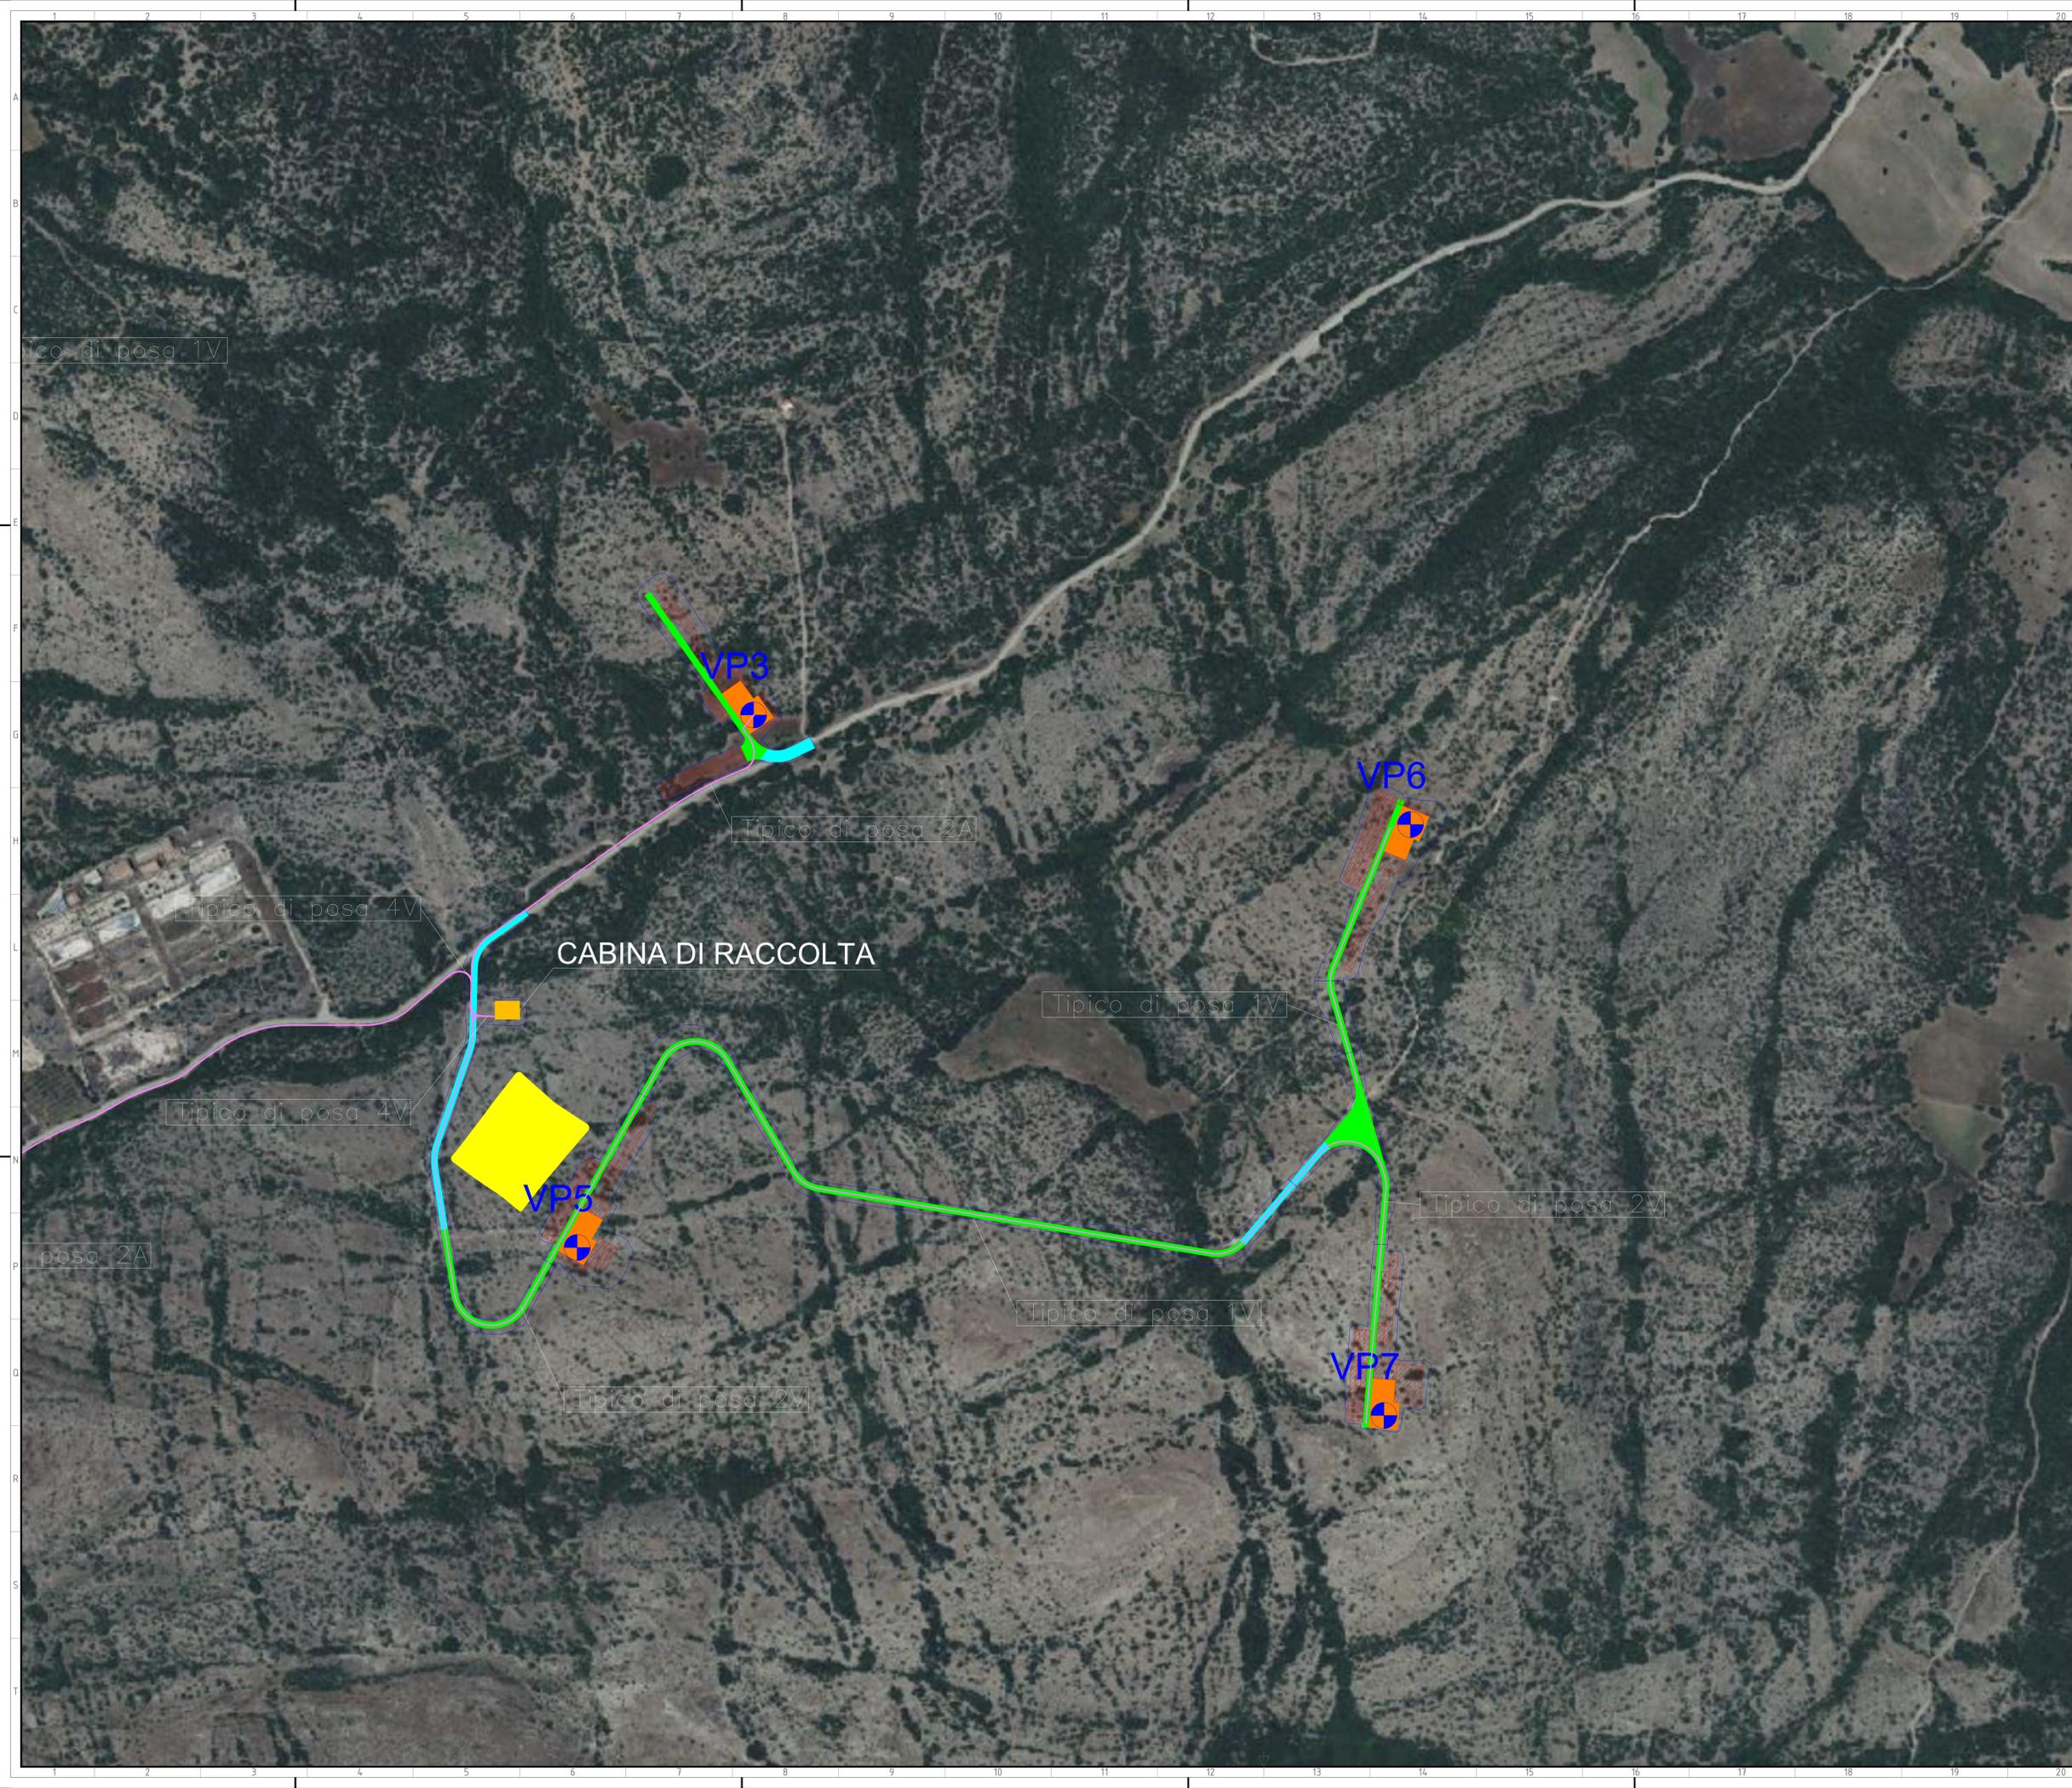

LEGENDA

-  AEROGENERATORI DI PROGETTO
-  CABINA DI RACCOLTA
-  STRADA DI IMPIANTO DI NUOVA REALIZZAZIONE
-  STRADA DI IMPIANTO DA RIADATTARE
-  CAVIDOTTO IN PROGETTO
-  PIAZZOLA DEFINITIVA
-  PIAZZOLA TEMPORANEA
-  INGOMBRI OPERE CIVILI
-  SITE CAMP




IMPIANTO EOLICO "MONTE PRANU"

Oggetto:
VL.056 - Tipico di posa cavidotti e risoluzione delle interferenze

<p>Proponente:</p>  <p>Sardegolica S.r.l. Setto Strada Ovest 09068 Ite. Di Macchiarreddu Italy</p>	<p>Progettista:</p>  <p>Stantec S.p.A. Centro Direzionale Milano 2 Palazzo Canova -20090 Segrate (Milano) Tel: +39 02 94757240 www.stantec.com</p>
---	--

00	PRIMA EMISSIONE	D. Stangalino	D. Manzi	D. Stangalino	02/10/2023
Revisione	Descrizione	Redatto	Controllato	Approvato	Data
Fase di progetto: Definitivo		Pagina: 2/4	Formato Elaborato: A0	Scala: 1 : 2000	

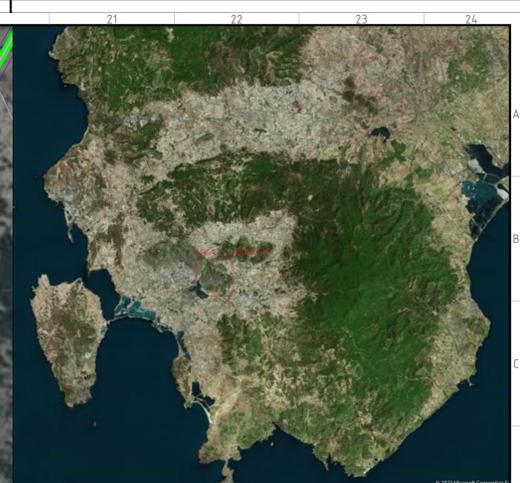

LEGENDA

-  AEROGENERATORI DI PROGETTO
-  CABINA DI RACCOLTA
-  STRADA DI IMPIANTO DI NUOVA REALIZZAZIONE
-  STRADA DI IMPIANTO DA RIADATTARE
-  CAVIDOTTO IN PROGETTO
-  PIAZZOLA DEFINITIVA
-  PIAZZOLA TEMPORANEA
-  INGOMBRI OPERE CIVILI
-  SITE CAMP




IMPIANTO EOLICO "MONTE PRANU"

Oggetto:
VIL_056 - Tipico di posa cavidotti e risoluzione delle interferenze

<p>Proponente:</p>  <p>SARDEOLICA Renewable Energy</p> <p>Sardeolica S.r.l. Sesto Strada Ovest 09048 Ite. Di Macchiarreddu Italy</p>	<p>Progettista:</p>  <p>Stantec S.p.A. Centro Direzionale Milano 2 Palazzo Canova -20090 Segrate (Milano) Tel: +39 02 94757240 www.stantec.com</p>
---	--

00	PRIMA EMISSIONE	D. Stangalino	D. Manzi	D. Stangalino	02/10/2023
Revisione	Descrizione	Redatto	Controllato	Approvato	Data
Fase di progetto: Definitivo		Pagina: 3/4	Formato Elaborato: A0	Scala: 1 : 2000	


SEZIONI TIPICHE VIE CAVO SU STRADA DI IMPIANTO

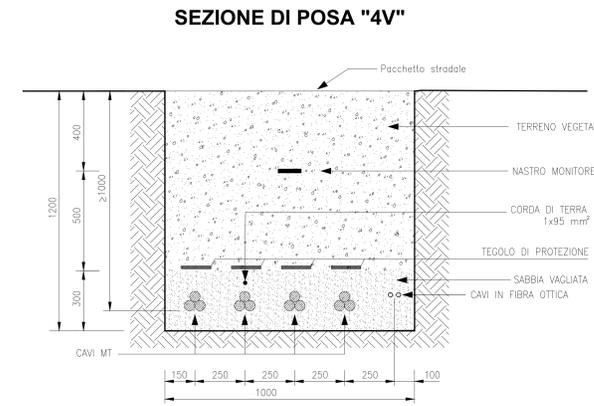

SEZIONI TIPICHE VIE CAVO SU STRADE ASFALTATA



RISOLUZIONE INTERFERENZA CON TUBI DI ATTRAVERSAMENTO IDRAULICO

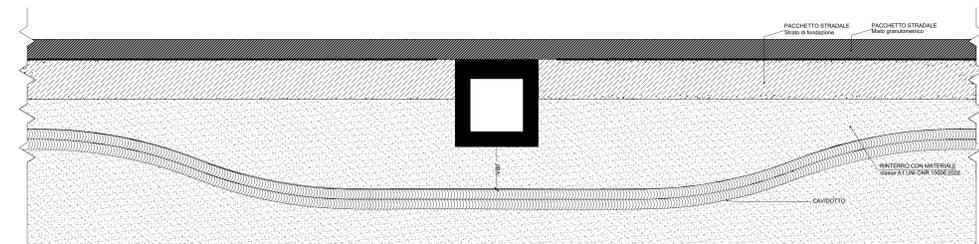

IMPIANTO EOLICO "MONTE PRANU"					
Oggetto: VIL.056 - Tipico di posa cavidotti e risoluzione delle interferenze					
Proponente: SARDEOLICA Renewable Energy			Progettista: Stantec S.p.A.		
Sardeolica S.r.l. Sesto Strada Ovest 09048 Ite. Di Macchiarreddu Italy			Stantec S.p.A. Centro Direzionale Milano 2 Palazzo Canova -20090 Segrate (Milano) Tel: +39 02 94757240 www.stantec.com		
00	PRIMA EMISSIONE	D. Stangalino	D. Manzi	D. Stangalino	02/10/2023
Revisione	Descrizione	Redatto	Controllato	Approvato	Data
Fase di progetto: Definitivo		Pagina: 4/4	Formato Elaborato: A0	Scala: VARIE	