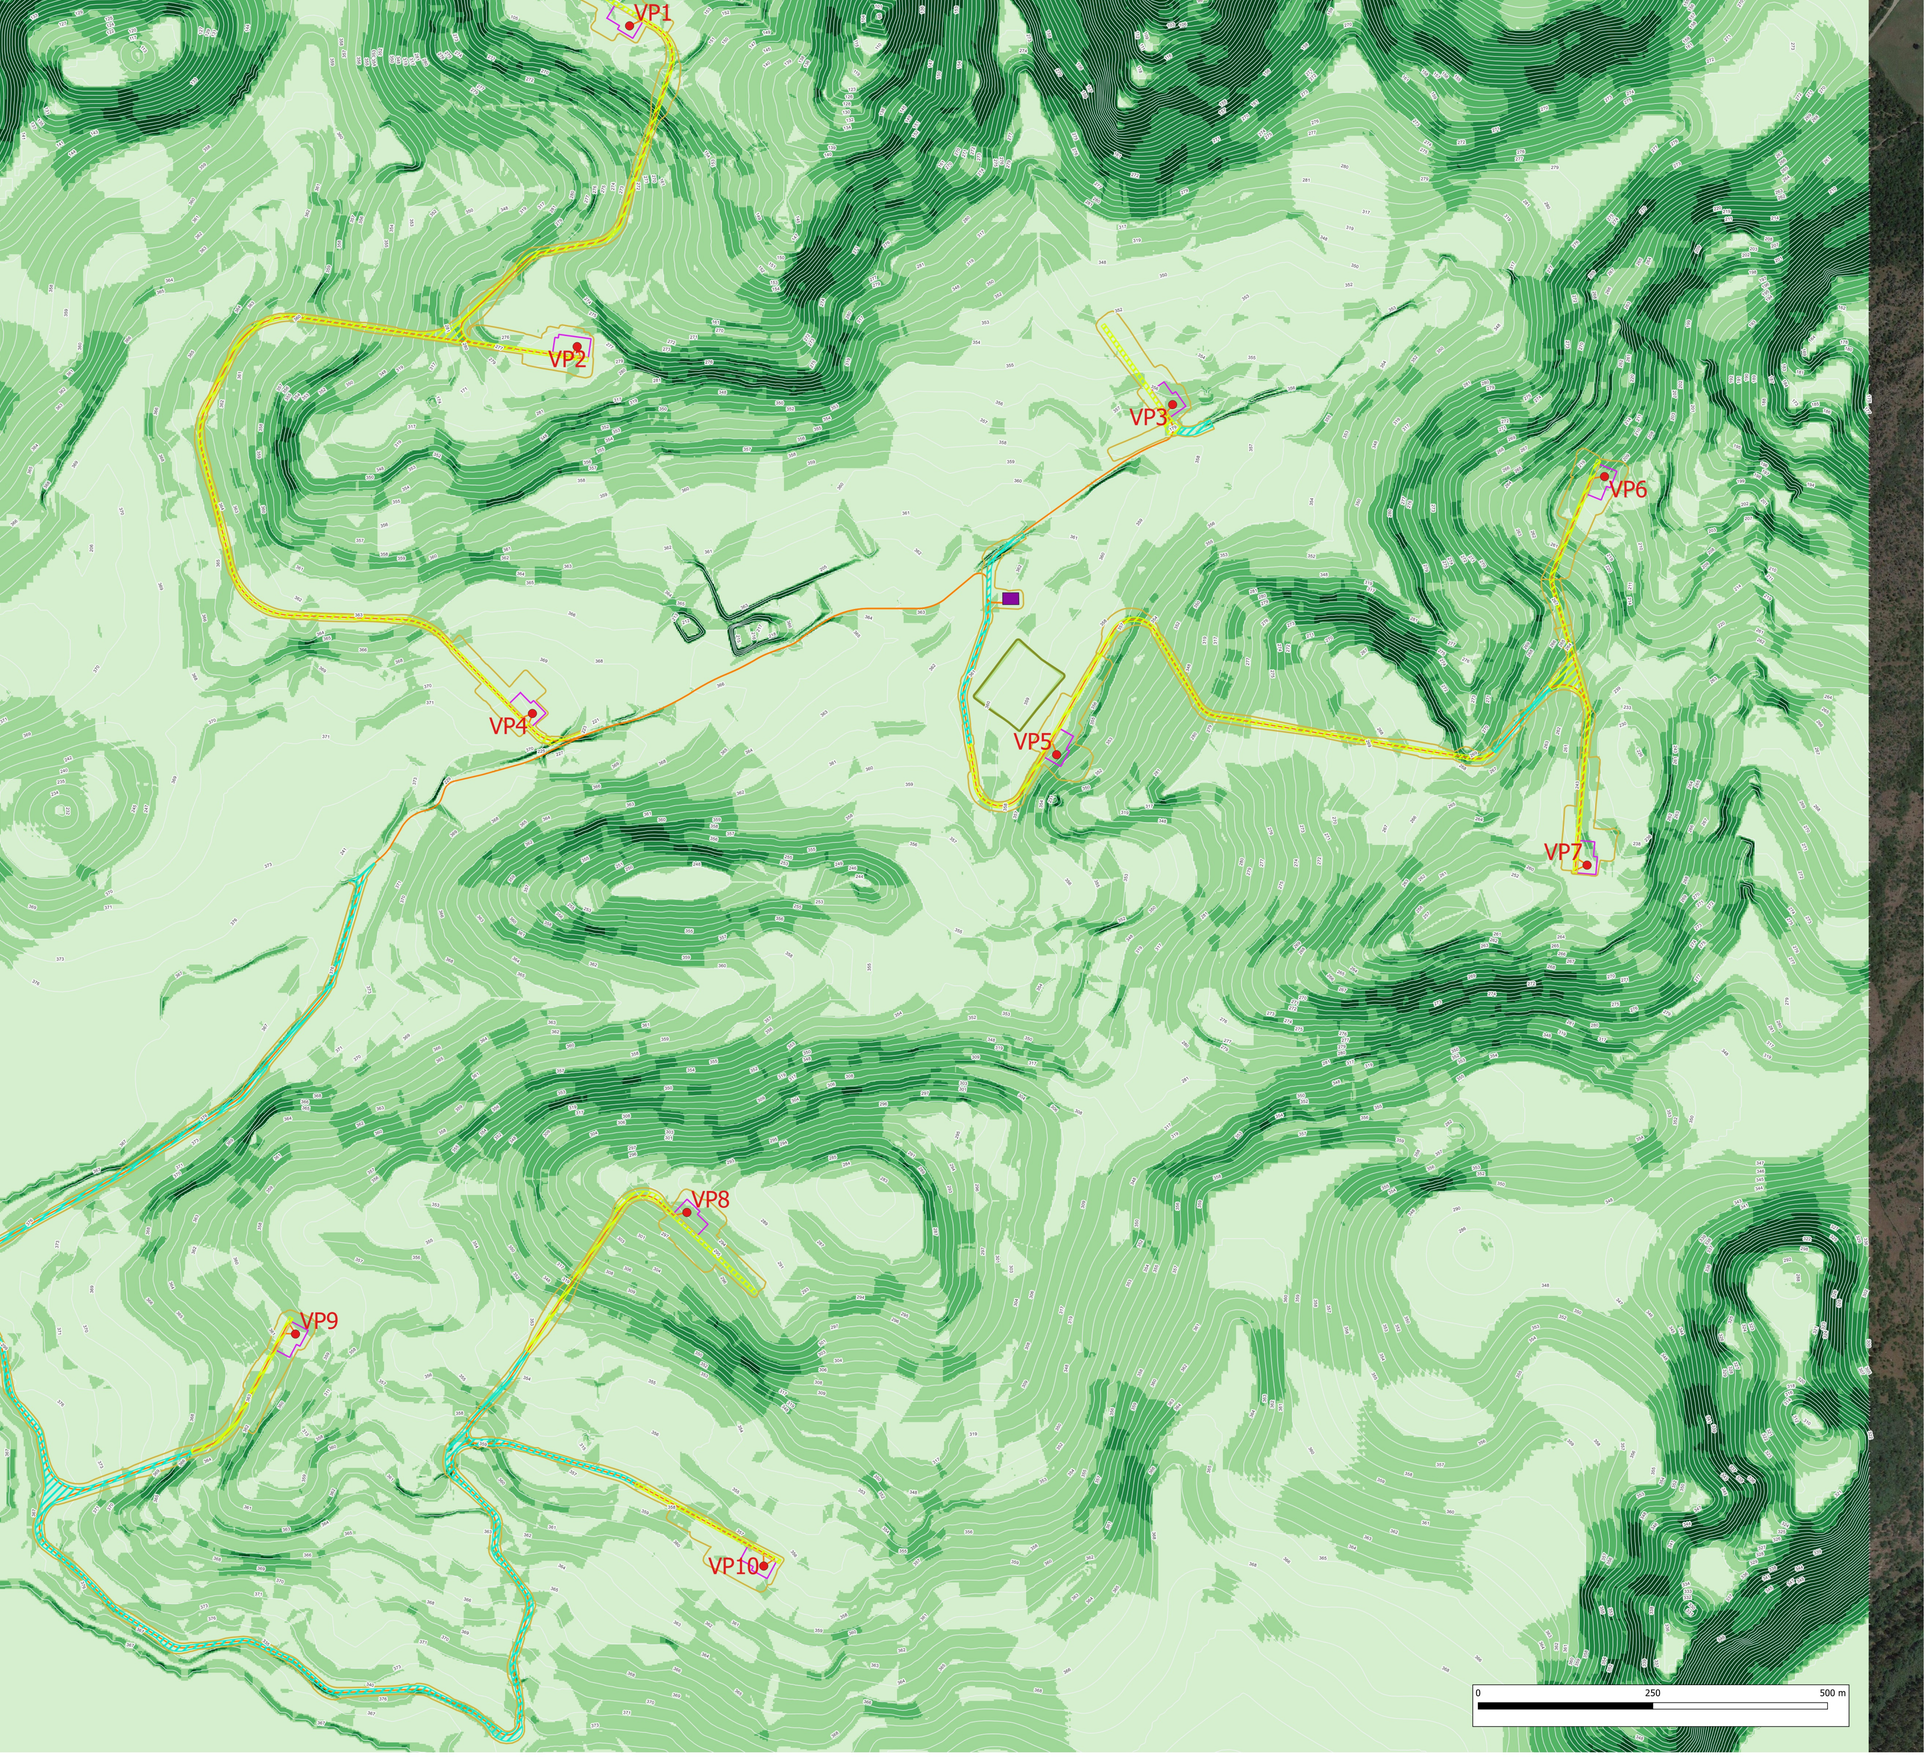

Legenda

- Strada di nuova realizzazione
- Strada da riadattare
- Aerogeneratori
- Cabina di raccolta
- Cavidotti
- Ingombri opere civili
- Piazzola definitiva
- Site Camp
- Site Camp - Ingombri

Carta delle pendenze
Pendenza [%]

- <= 5
- 5 - 10
- 10 - 15
- 15 - 20
- > 20

Curve di livello (passo 2 m)

Impianto eolico "Monte Pranu"

Oggetto:

VIL.067 - Carta delle acclività

Proponente:

Sardeolica Srl

Sesta Strada Ovest
09068 Uta; Zi Macchiareddu
Italy

Progettista:

Stantec S.p.A.

Centro Direzionale Milano 2
Palazzo Canova - 20090
Segrate
(Milano)
Tel: +39 02 94757420
www.stantec.com

Revisione	Descrizione	Redatto	Controllato	Approvato	Data
00	PRIMA EMISSIONE	M. Rustioni	D. Manni	P. Polinelli	06/09/2023

Fase del Progetto: Definitivo	Formato: A0	Scala: 1:3100