
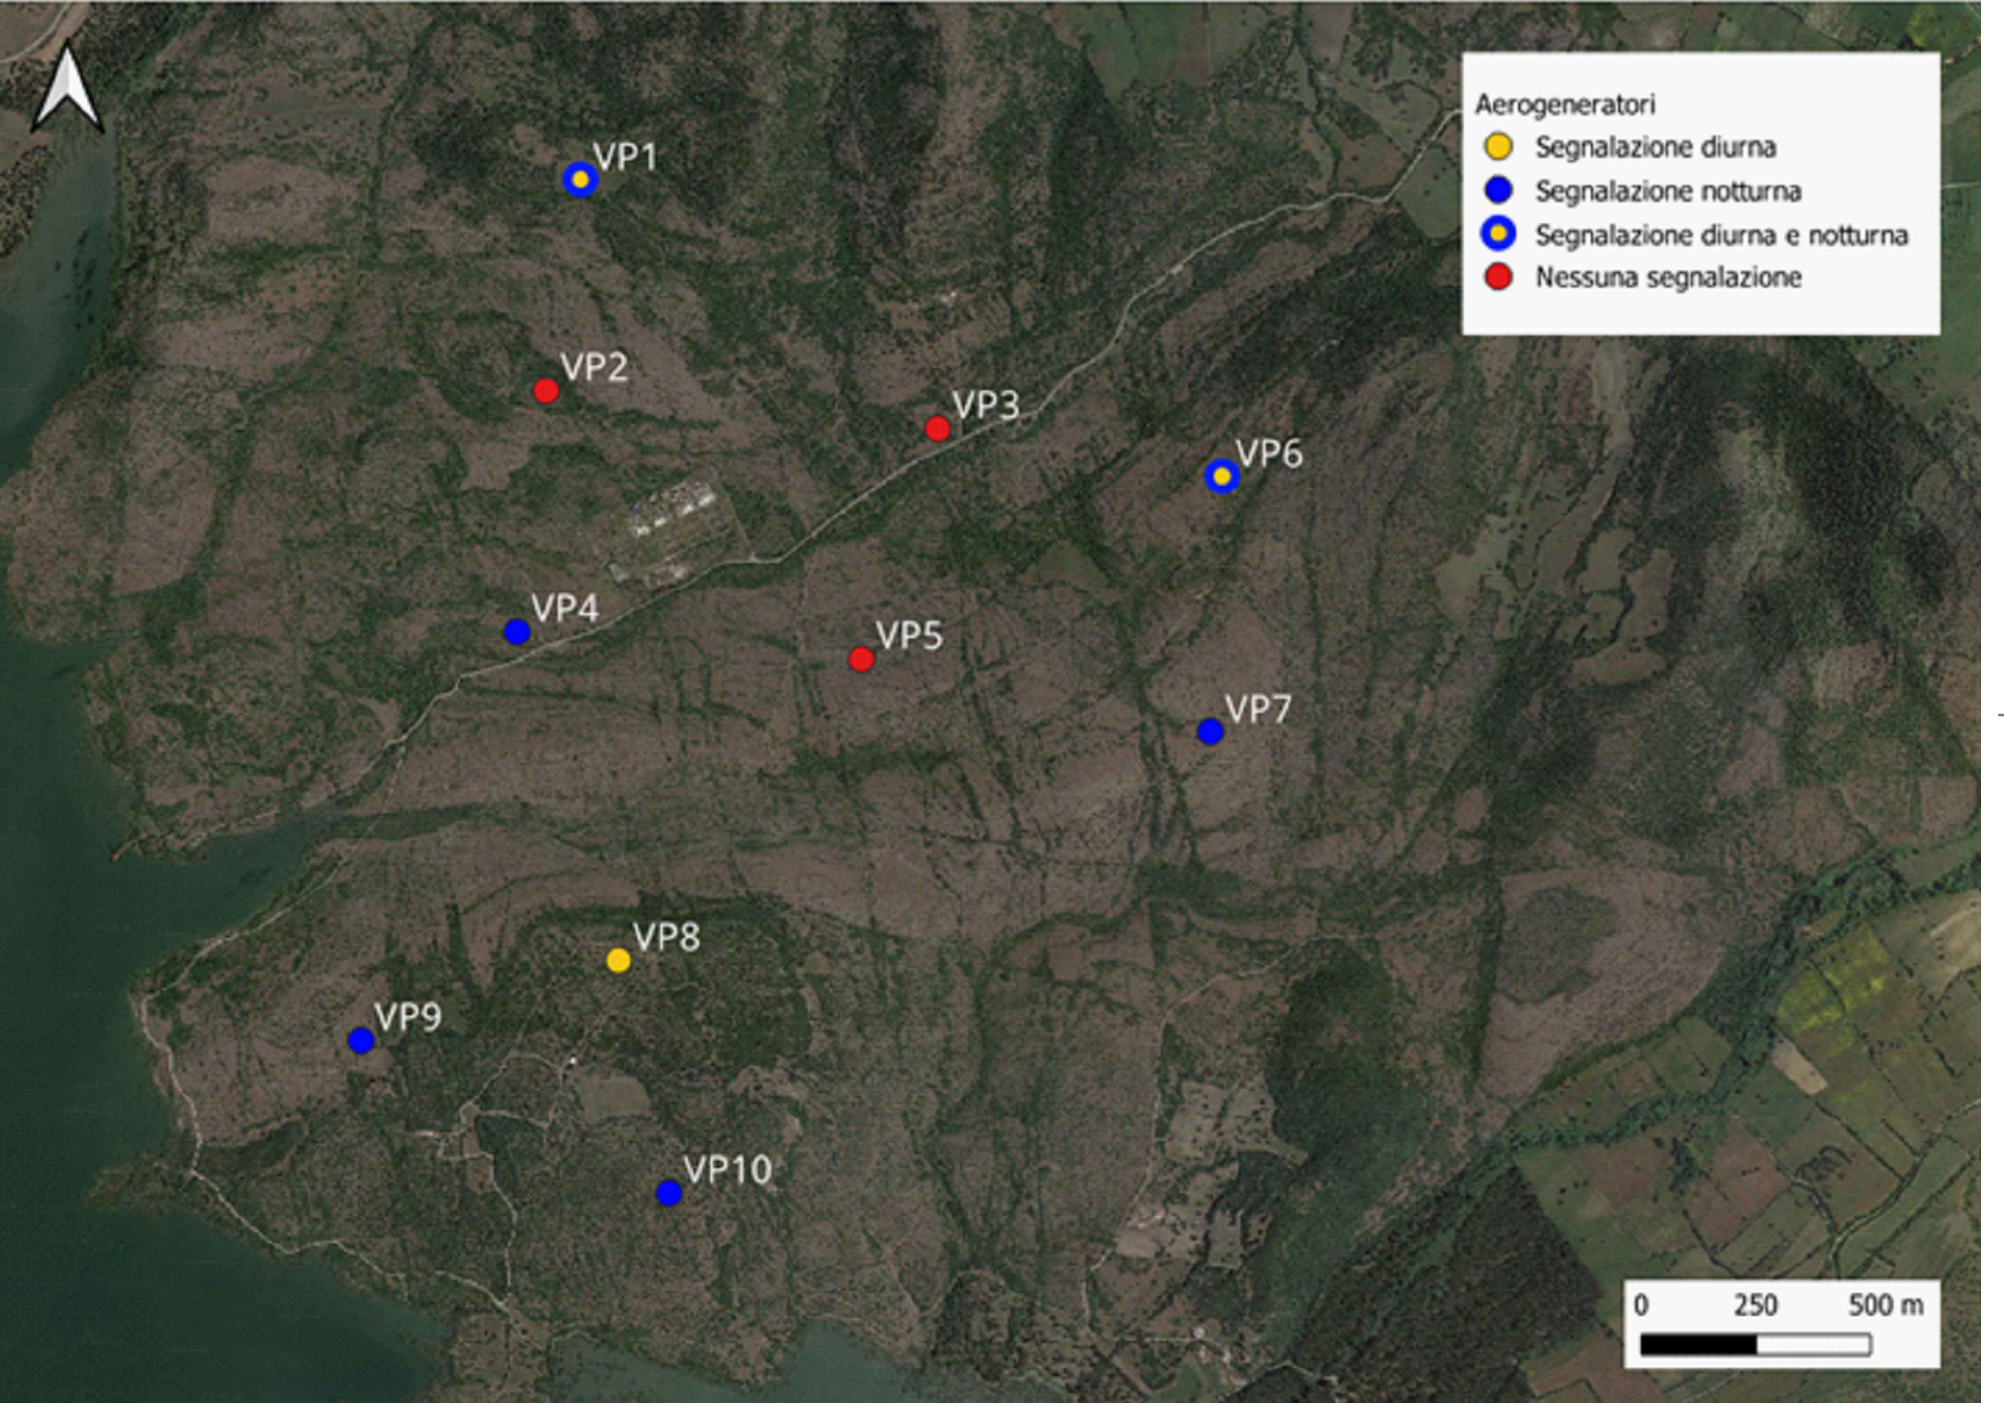
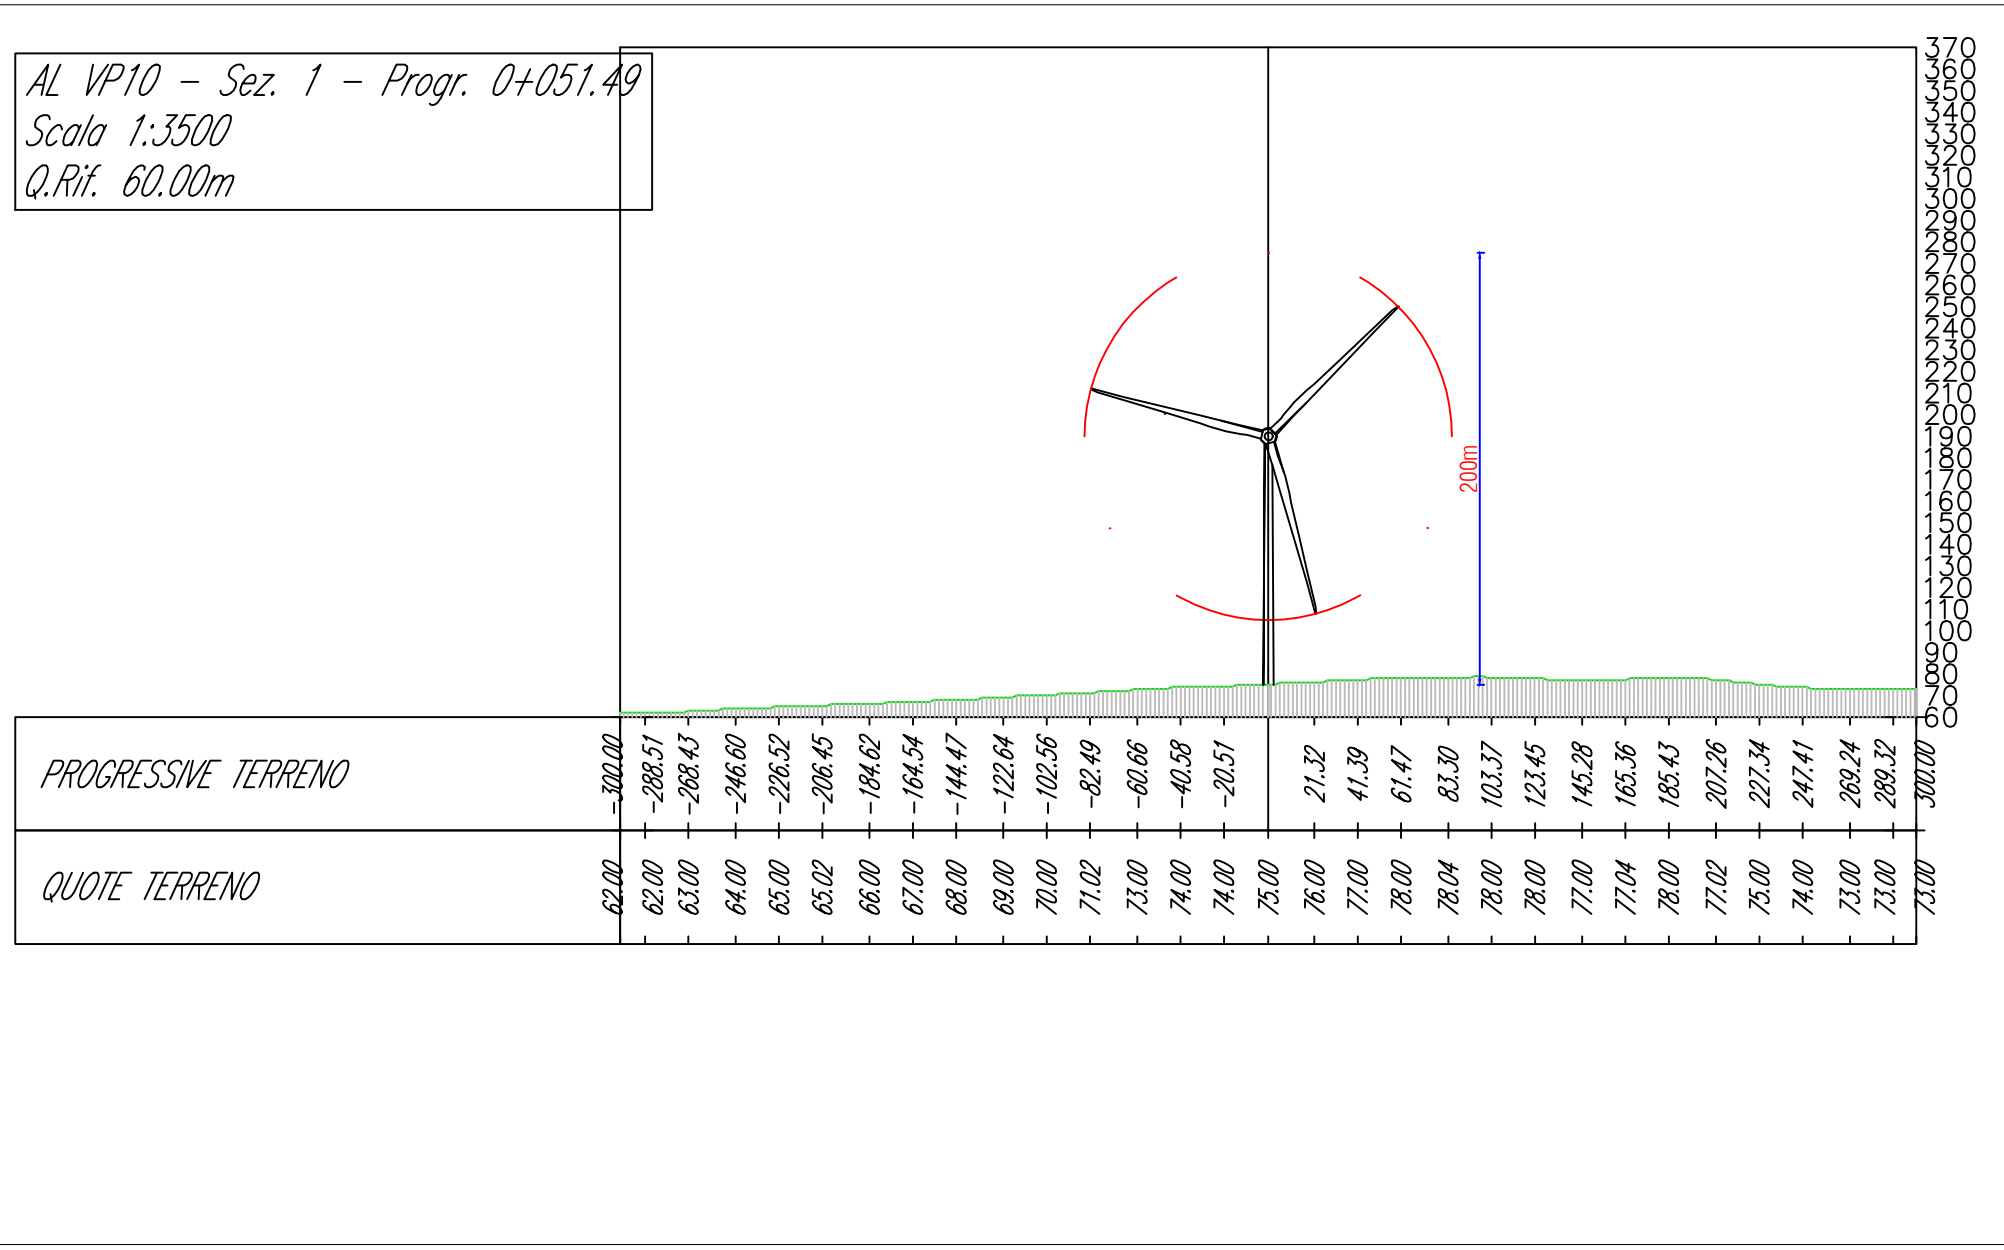
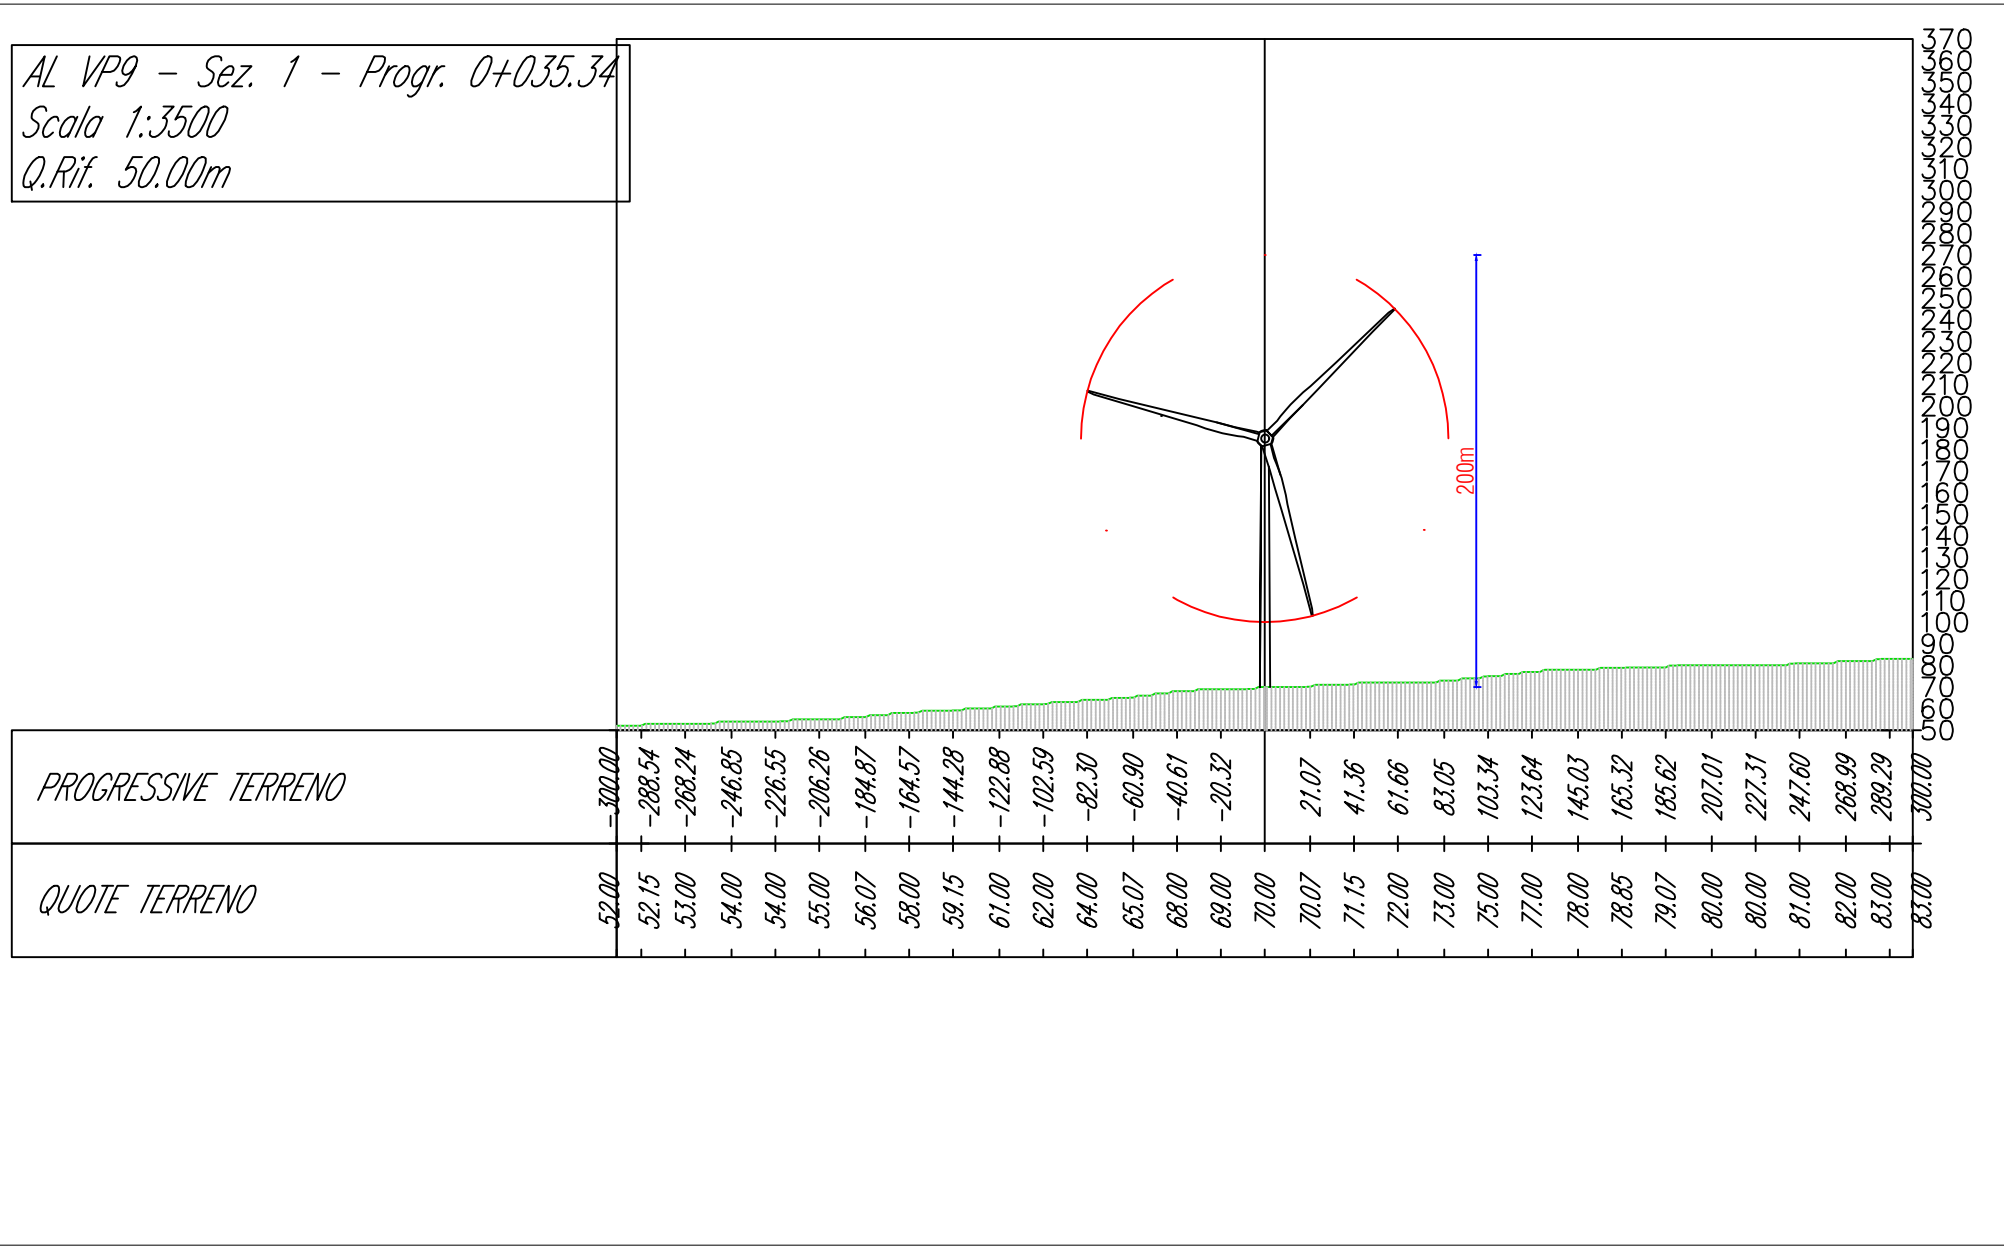


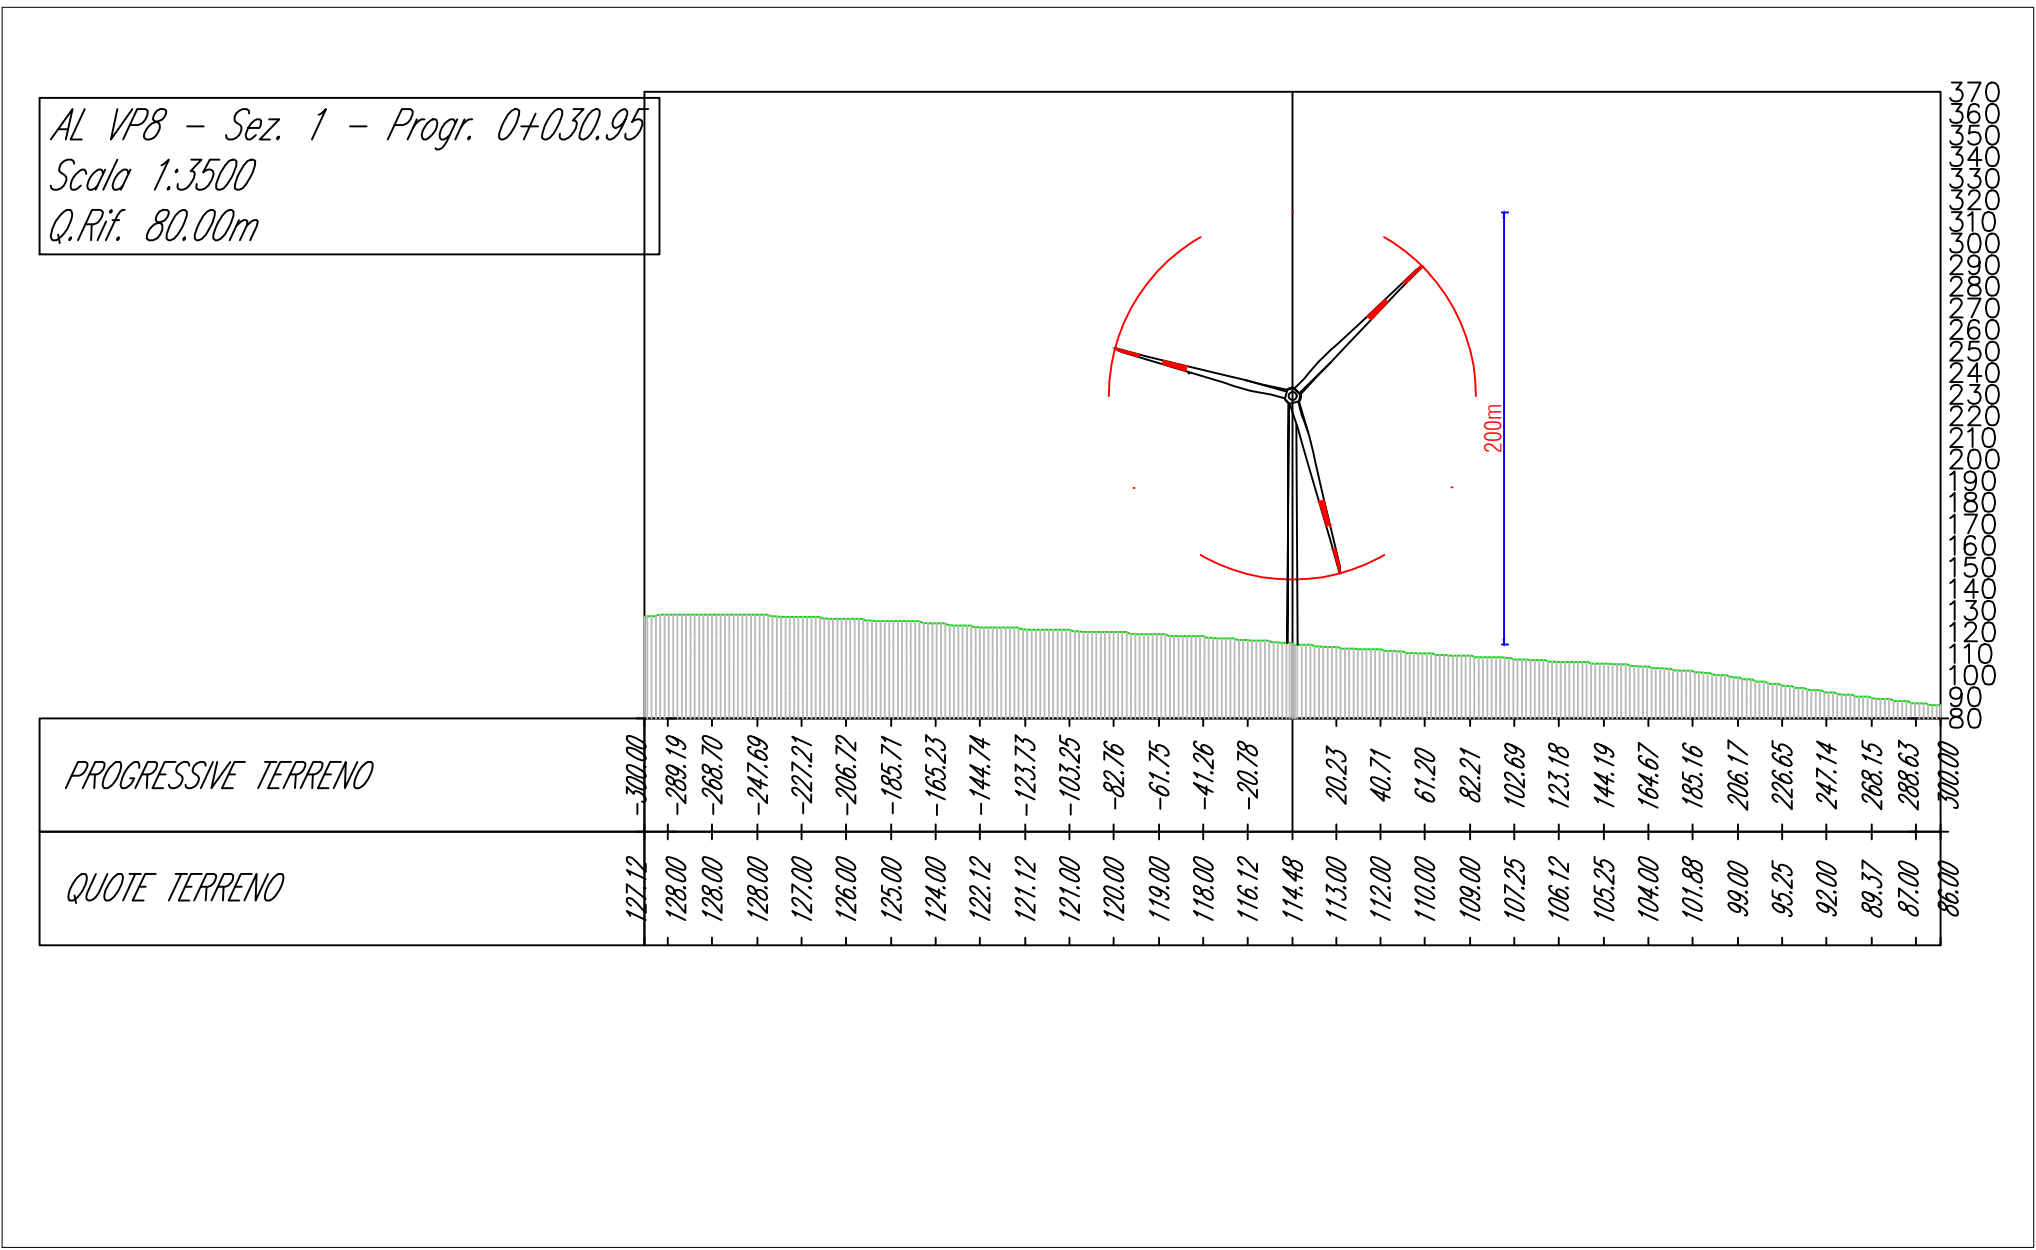

ID	Latitudine	Longitudine	Quote s.l.m. [m]	AGL [m]: Altezza al top	AMSL [m]: elevazione al top	Segnalazione notturna	Segnalazione diurna
VP1	39° 6'54.92"N	8°37'16.52"E	128	200	328	si	si
VP2	39° 6'40.02"N	8°37'13.47"E	103	200	303	no	no
VP3	39° 6'37.44"N	8°37'48.96"E	78	200	278	no	no
VP4	39° 6'22.98"N	8°37'10.90"E	54	200	254	si	no
VP5	39° 6'21.17"N	8°37'42.14"E	79	200	279	no	no
VP6	39° 6'34.18"N	8°38'14.71"E	145	200	345	si	si
VP7	39° 6'16.14"N	8°38'13.76"E	139	200	339	si	no
VP8	39° 5'59.85"N	8°37'20.23"E	115	200	315	no	si
VP9	39° 5'54.13"N	8°36'56.94"E	70	200	270	si	no
VP10	39° 5'43.45"N	8°37'24.89"E	76	200	276	si	no

IMPIANTO EOLICO "MONTE PRANU"

Oggetto:
VIL.096 - Distribuzione piano altimetrica degli aerogeneratori per ENAC

Proponente:



SARDEOLICA
SARAI Renewable Energy

Sardeolica S.r.l.
Sesta Strada Ovest
09048 Uta; ZI Macchiarreddu
Italy

Progettista:



Stantec

Stantec S.p.A.
Centro Direzionale Milano 2 Palazzo Canova -20090 Segrate
(Milano)
Tel: +39 02 94757240
www.stantec.com

02	INTEGRAZIONE COMMENTI	D. Mansi	M. Carnevale	P. Polinelli	28/09/2023
Revisione	Descrizione	Redatto	Controllato	Approvato	Data

Fase di progetto: Definitivo

Pagina: 2/2

Formato Elaborato: A1

Scala: 1: 3500