



REGIONE SICILIA
PROVINCIA DI PALERMO
COMUNE DI CORLEONE

OGGETTO

PROGETTO PER LA REALIZZAZIONE DI UN IMPIANTO AGRO-FOTOVOLTAICO E DELLE OPERE E INFRASTRUTTURE CONNESSE, NEL COMUNE DI CORLEONE (PA) DELLA POTENZA IN IMMISSIONE PARI A 37,62 MW, DENOMINATO "TRENTASALME".

PROGETTO DEFINITIVO

PROPONENTE



TITOLO

PIANO PARTICELLARE - SCHEDE GRAFICHE

PROGETTISTA

Dott. Ing. Girolamo Gorgone

Collaboratori

Ing. Gioacchino Ruisi
Ing. Giuseppina Brucato
Arch. Eugenio Azzarello
All. Arch. Flavia Termini

Ing. Francesco Lipari
Dott. Haritiana Ratsimba
Dott. Agr. e For. Michele Virzi
Dott. Martina Affronti

Dott. Valeria Croce
Dott. Irene Romano
Barbara Gorgone

CODICE ELABORATO

ERIN-CO_R_11_B_D

SCALA 1:4000


n°.Rev.	DESCRIZIONE REVISIONE	DATA	ELABORATO	VERIFICATO	APPROVATO

Rif. PROGETTO

N. | | | | | | | | | | | | | | | | | | | | | |


NOME FILE DI STAMPA

SCALA DI STAMPA DA FILE

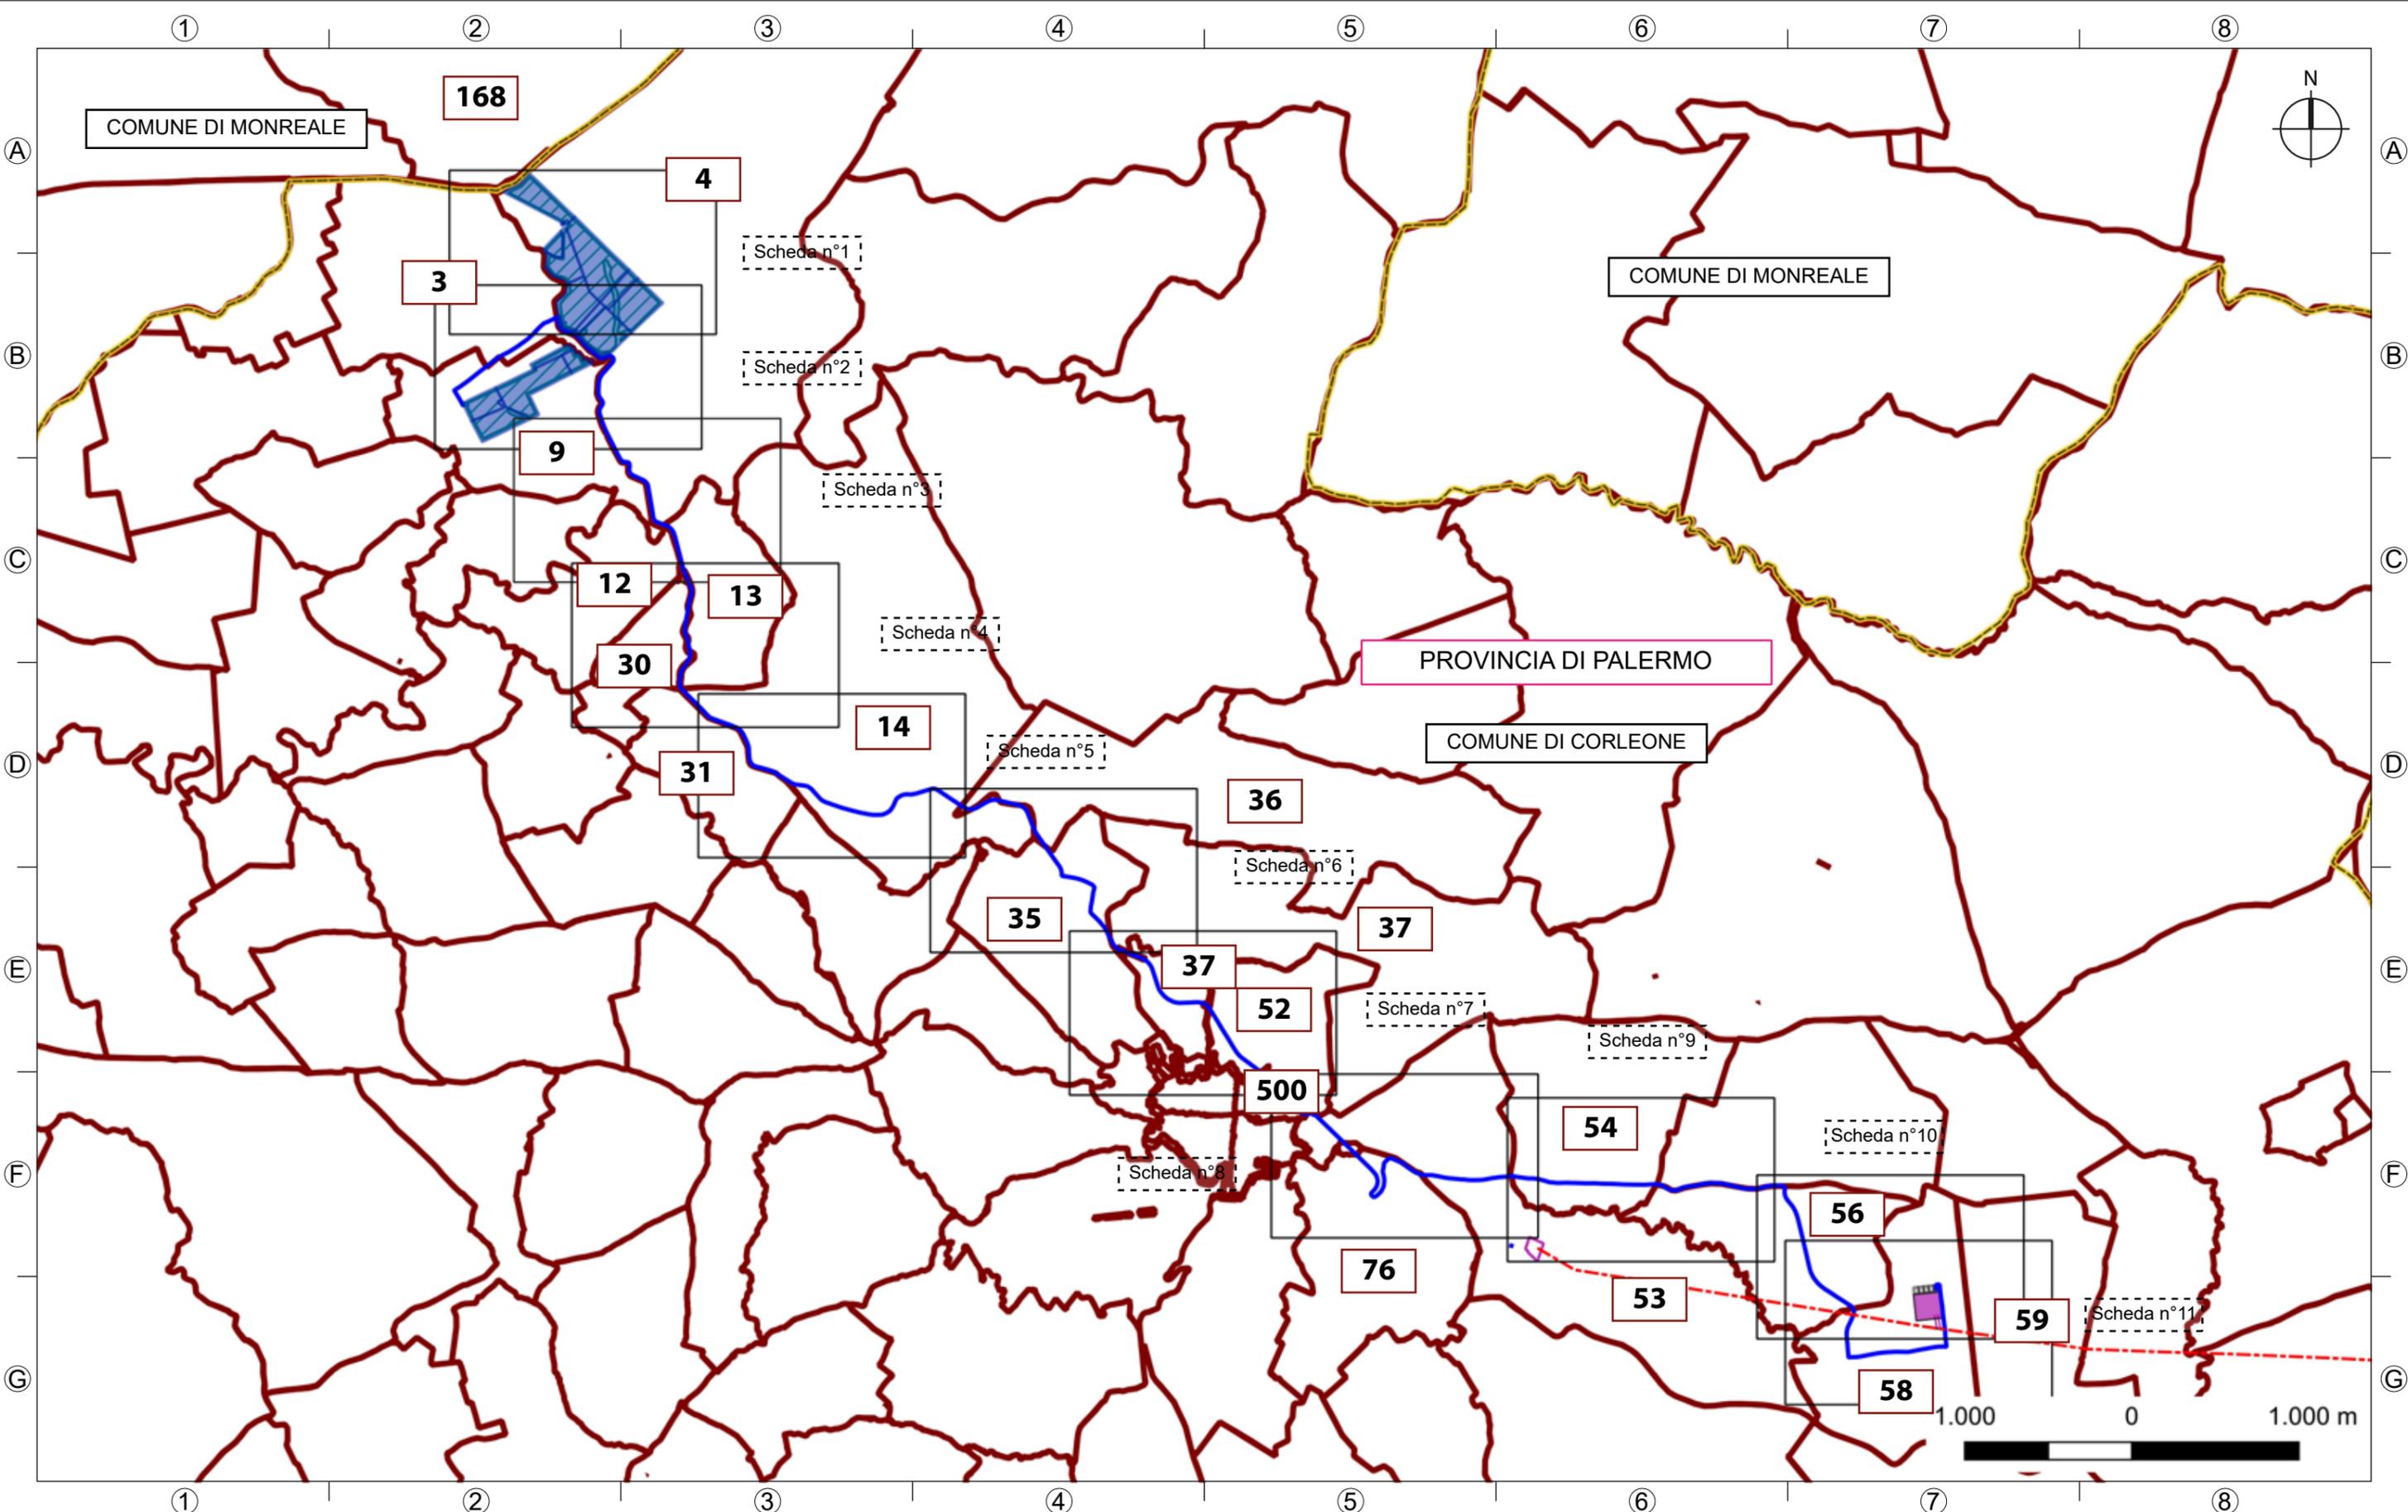

LEGENDA

-  Limite foglio catastale
-  n° foglio catastale
-  Confine comunale
-  Confine provinciale
-  Area disponibile
-  Area impianto agro-fotovoltaico
-  SSE di connessione
-  Cavo MT esterno all'area disponibile

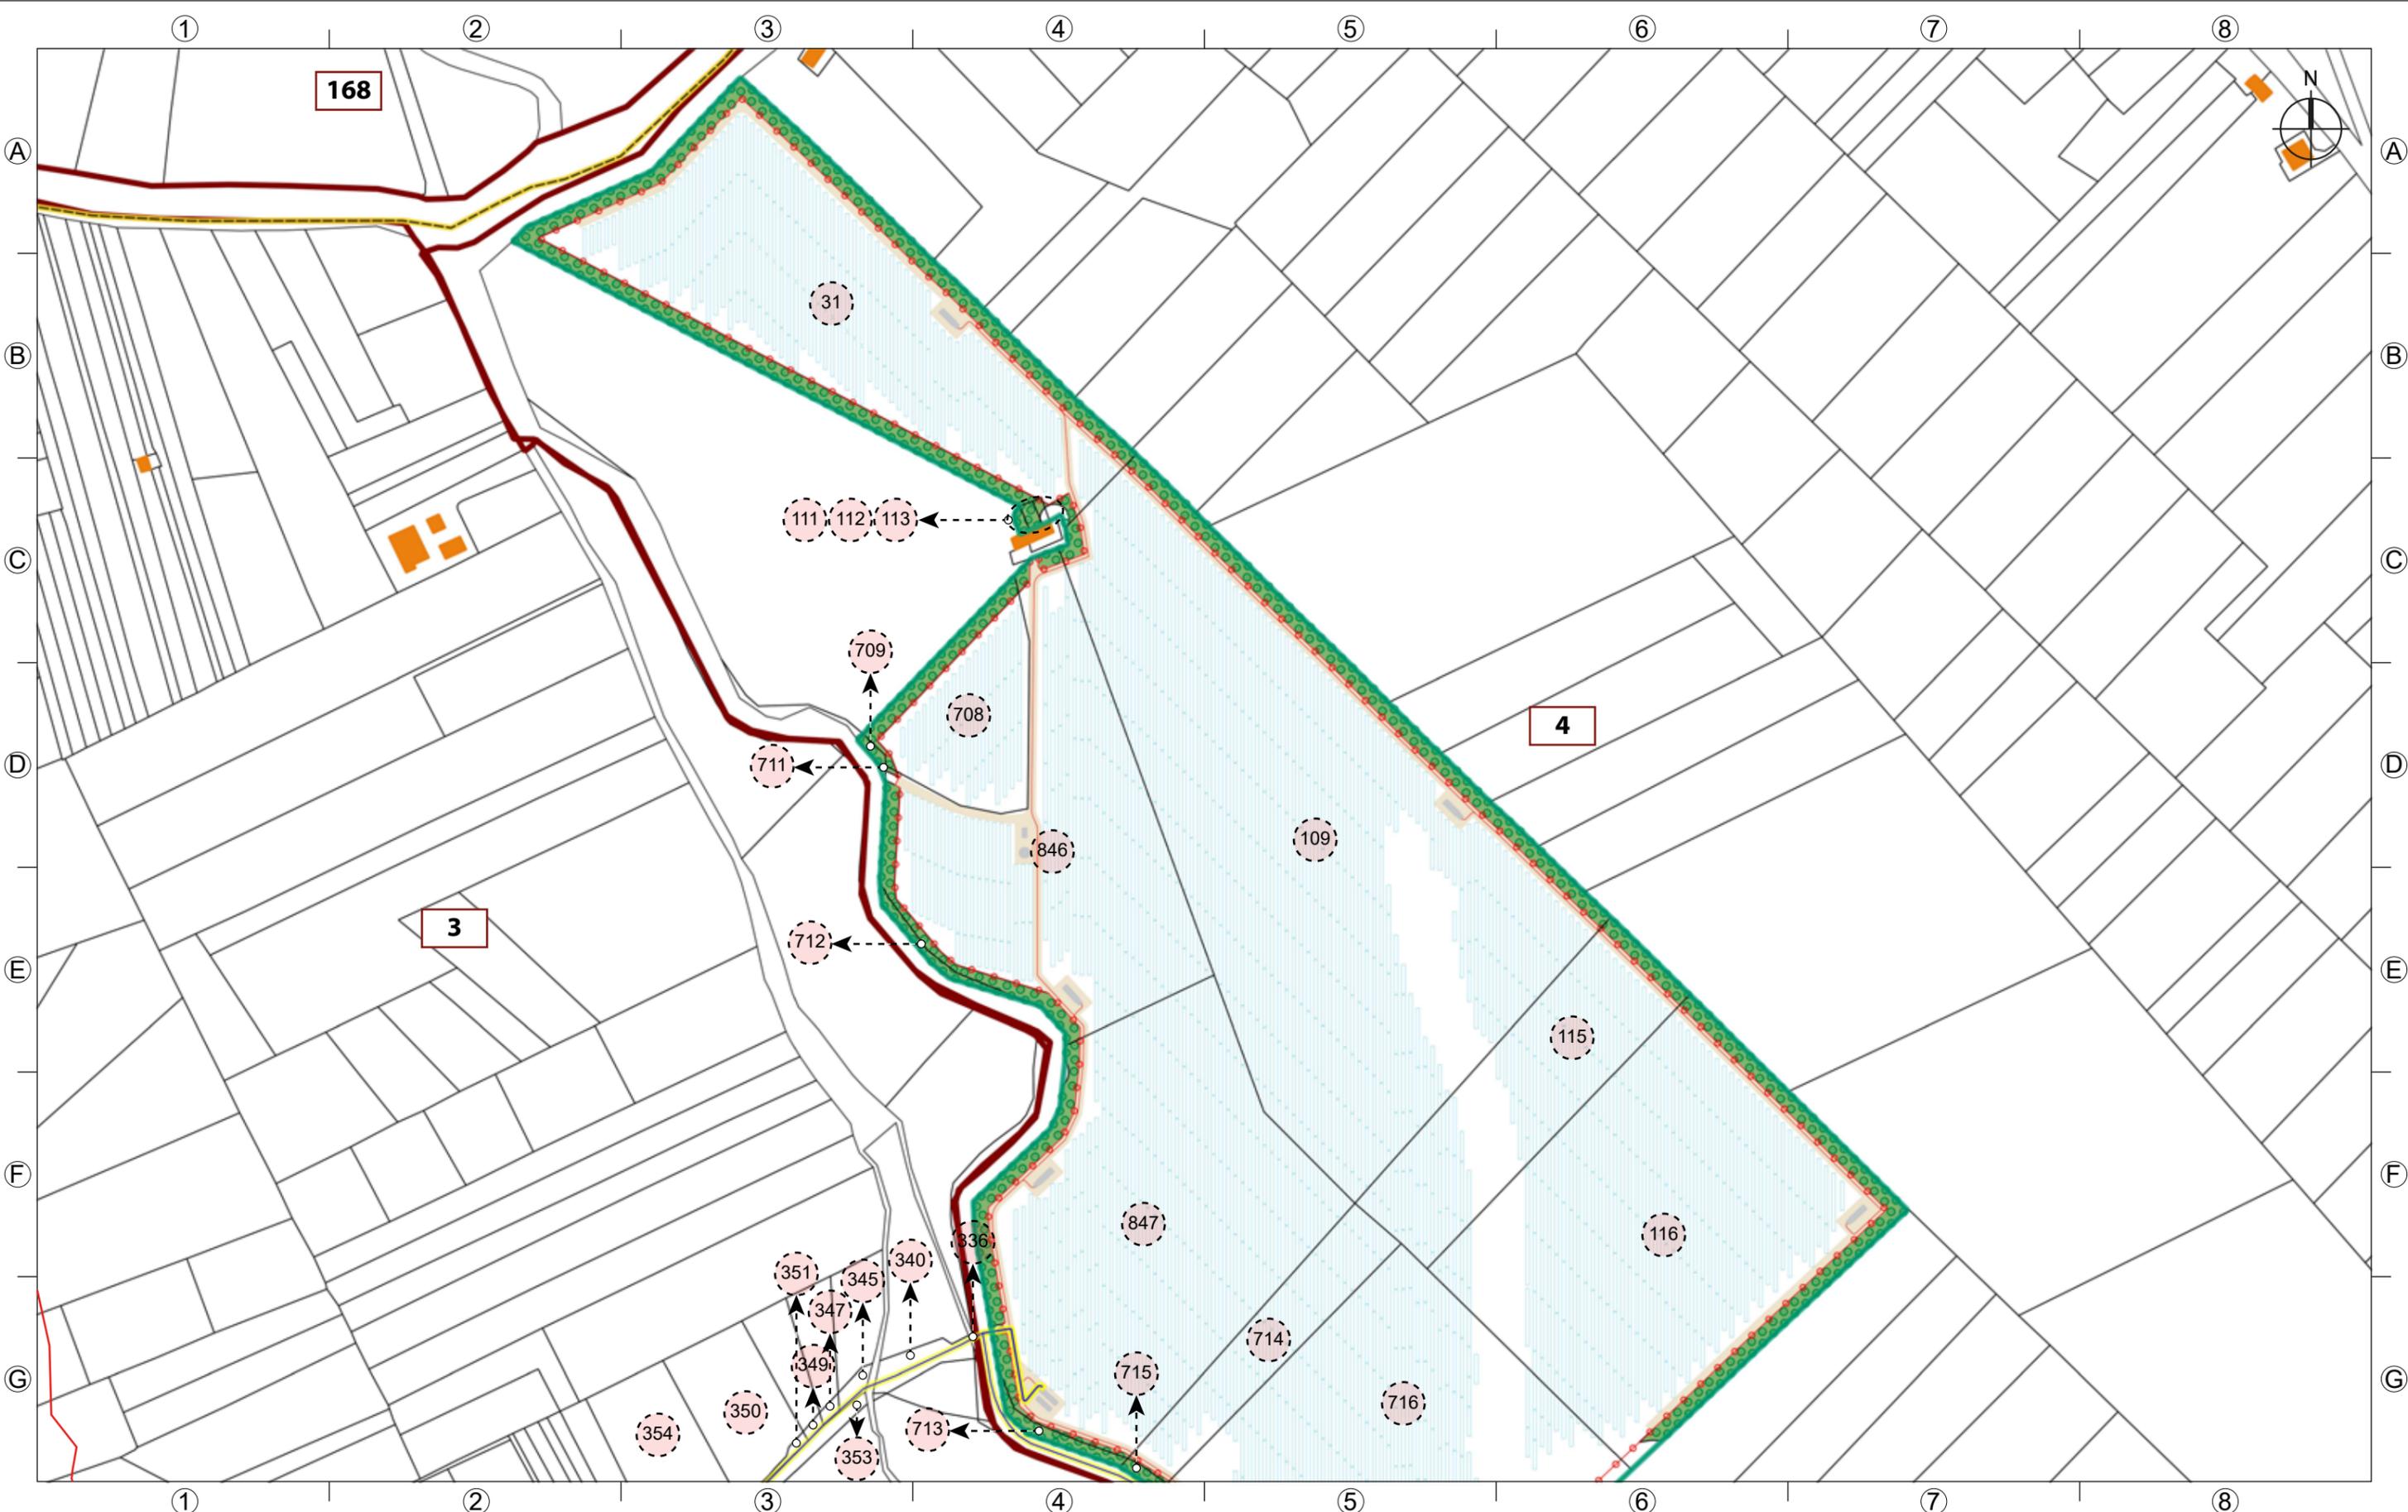

168

3

4

PROGETTO PER LA REALIZZAZIONE DI UN IMPIANTO AGRO-FOTOVOLTAICO E DELLE OPERE E INFRASTRUTTURE CONNESSE, NEL COMUNE DI CORLEONE (PA) DELLA POTENZA IN IMMISSIONE PARI A 37,62 MW, DENOMINATO "TRENTASALME"


Scheda n° 01

Scala 1:4000

LEGENDA

- | | | |
|--------------------------|---------------------------------------|--------------------------------------|
| Limite foglio catastale | Acqua accatastata | Area disponibile |
| n° foglio catastale | Strada accatastata | Pannelli fotovoltaici |
| Confine delle particelle | Particelle coinvolte dal particellare | SSE di connessione |
| n° particelle | Fascia di rispetto cavo MT | Cavo MT esterno all'area disponibile |
| Fabbricati accatastati | | |



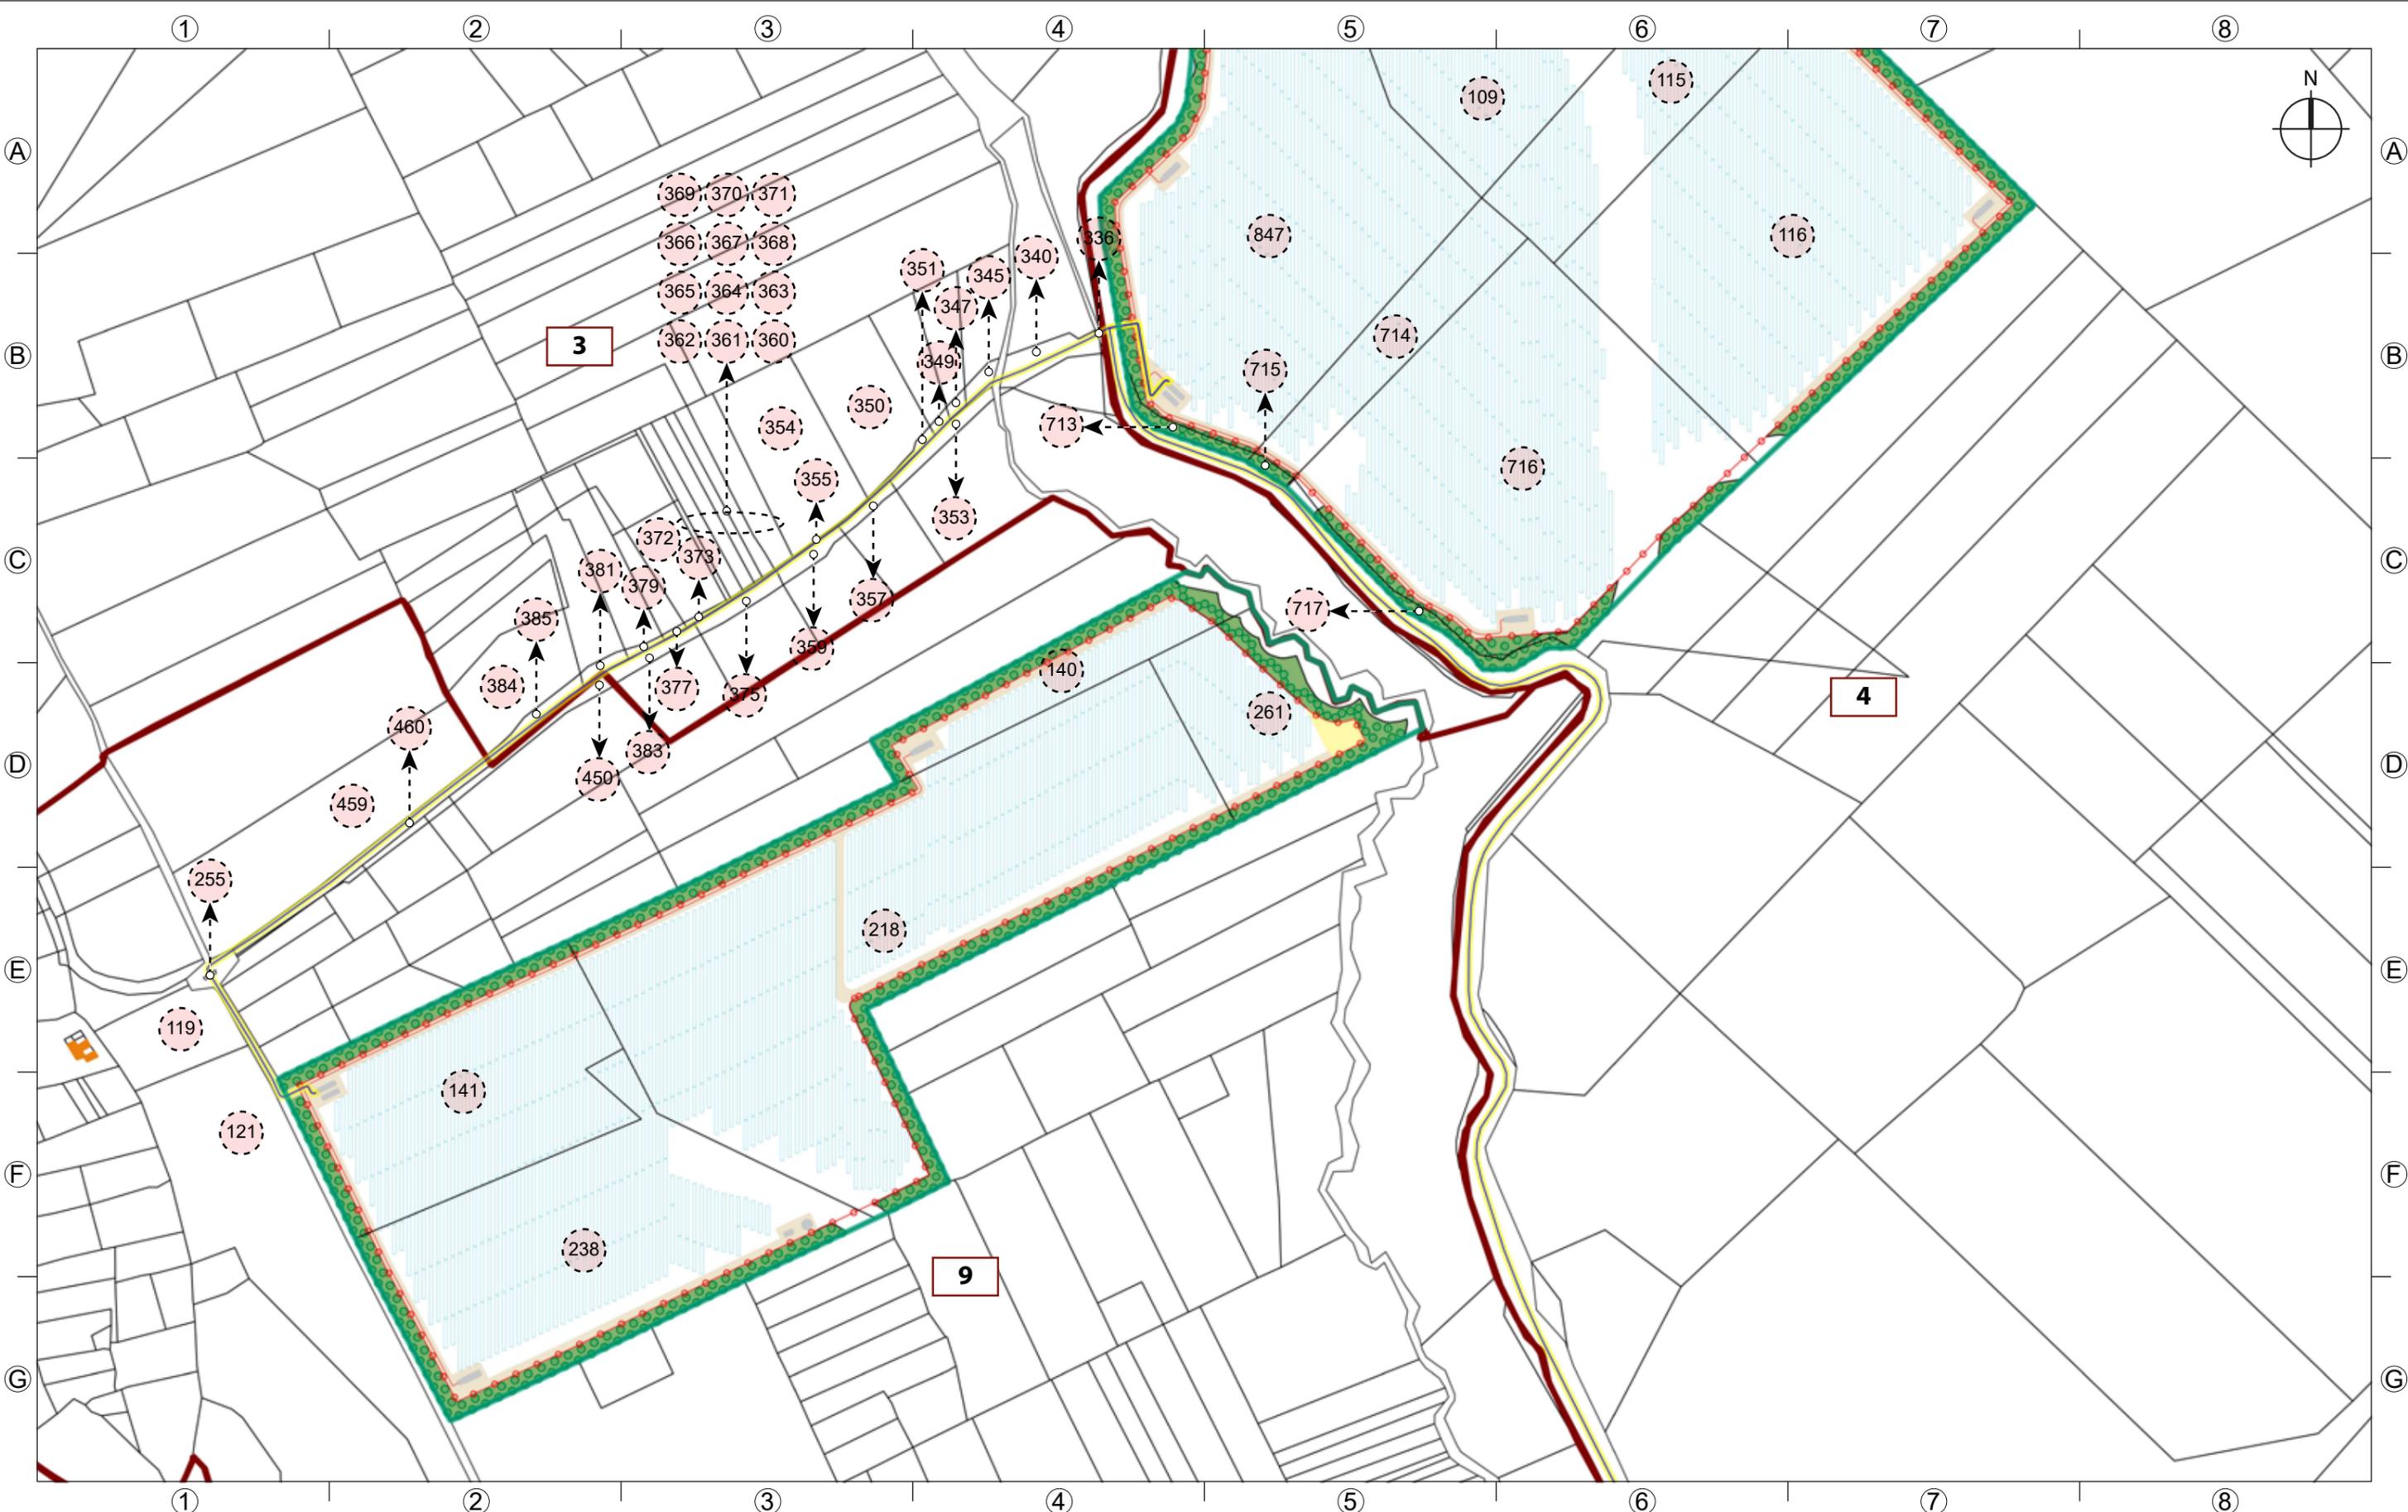


PROGETTO PER LA REALIZZAZIONE DI UN IMPIANTO AGRO-FOTOVOLTAICO E DELLE OPERE E INFRASTRUTTURE CONNESSE, NEL COMUNE DI CORLEONE (PA) DELLA POTENZA IN IMMISSIONE PARI A 37,62 MW, DENOMINATO "TRENTASALME"

Scheda n° 02

Scala 1:4000

LEGENDA					
	Limite foglio catastale		Acqua accatastata		Area disponibile
	n° foglio catastale		Strada accatastata		Pannelli fotovoltaici
	Confine delle particelle		Particelle coinvolte dal particellare		SSE di connessione
	n° particelle		Fascia di rispetto cavo MT		Cavo MT esterno all'area disponibile
	Fabbricati accatastati				

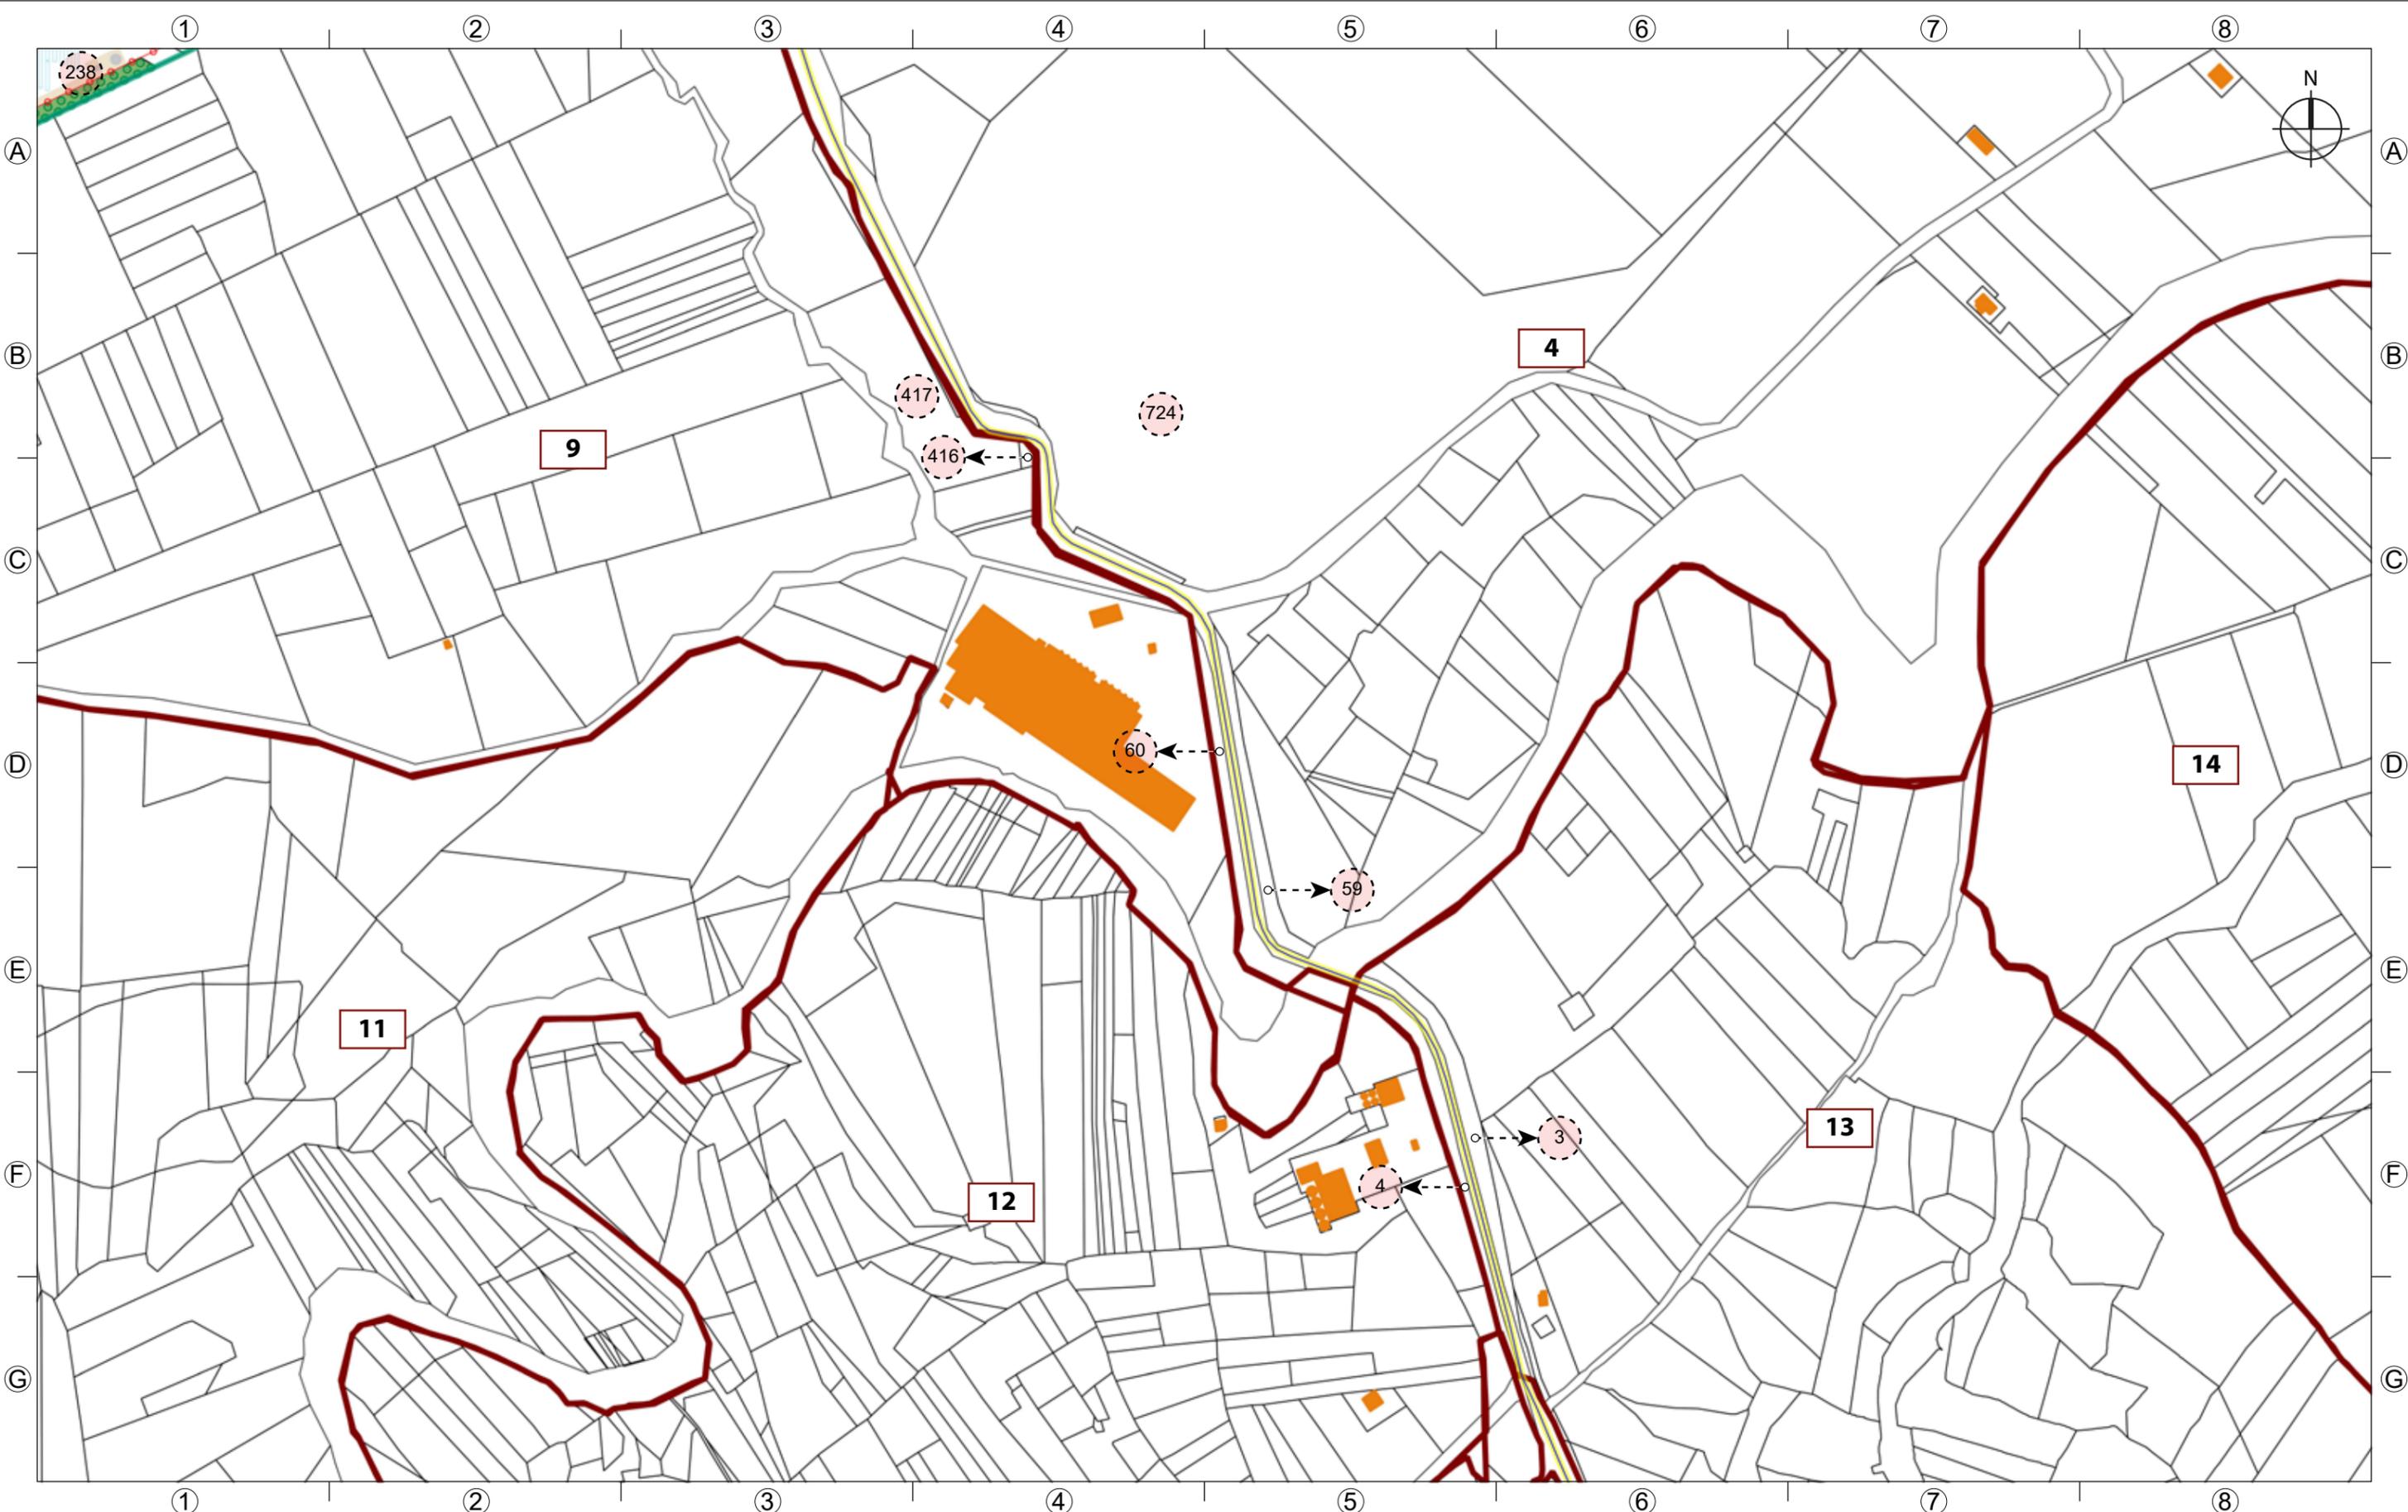


PROGETTO PER LA REALIZZAZIONE DI UN IMPIANTO AGRO-FOTOVOLTAICO E DELLE OPERE E INFRASTRUTTURE CONNESSE, NEL COMUNE DI CORLEONE (PA) DELLA POTENZA IN IMMISSIONE PARI A 37,62 MW, DENOMINATO "TRENTASALME"

Scheda n° 03

Scala 1:4000

LEGENDA					
	Limite foglio catastale		Acqua accatastata		Area disponibile
	n° foglio catastale		Strada accatastata		Pannelli fotovoltaici
	Confine delle particelle		Particelle coinvolte dal particellare		SSE di connessione
	n° particelle		Fascia di rispetto cavo MT		Cavo MT esterno all'area disponibile
	Fabbricati accatastati				

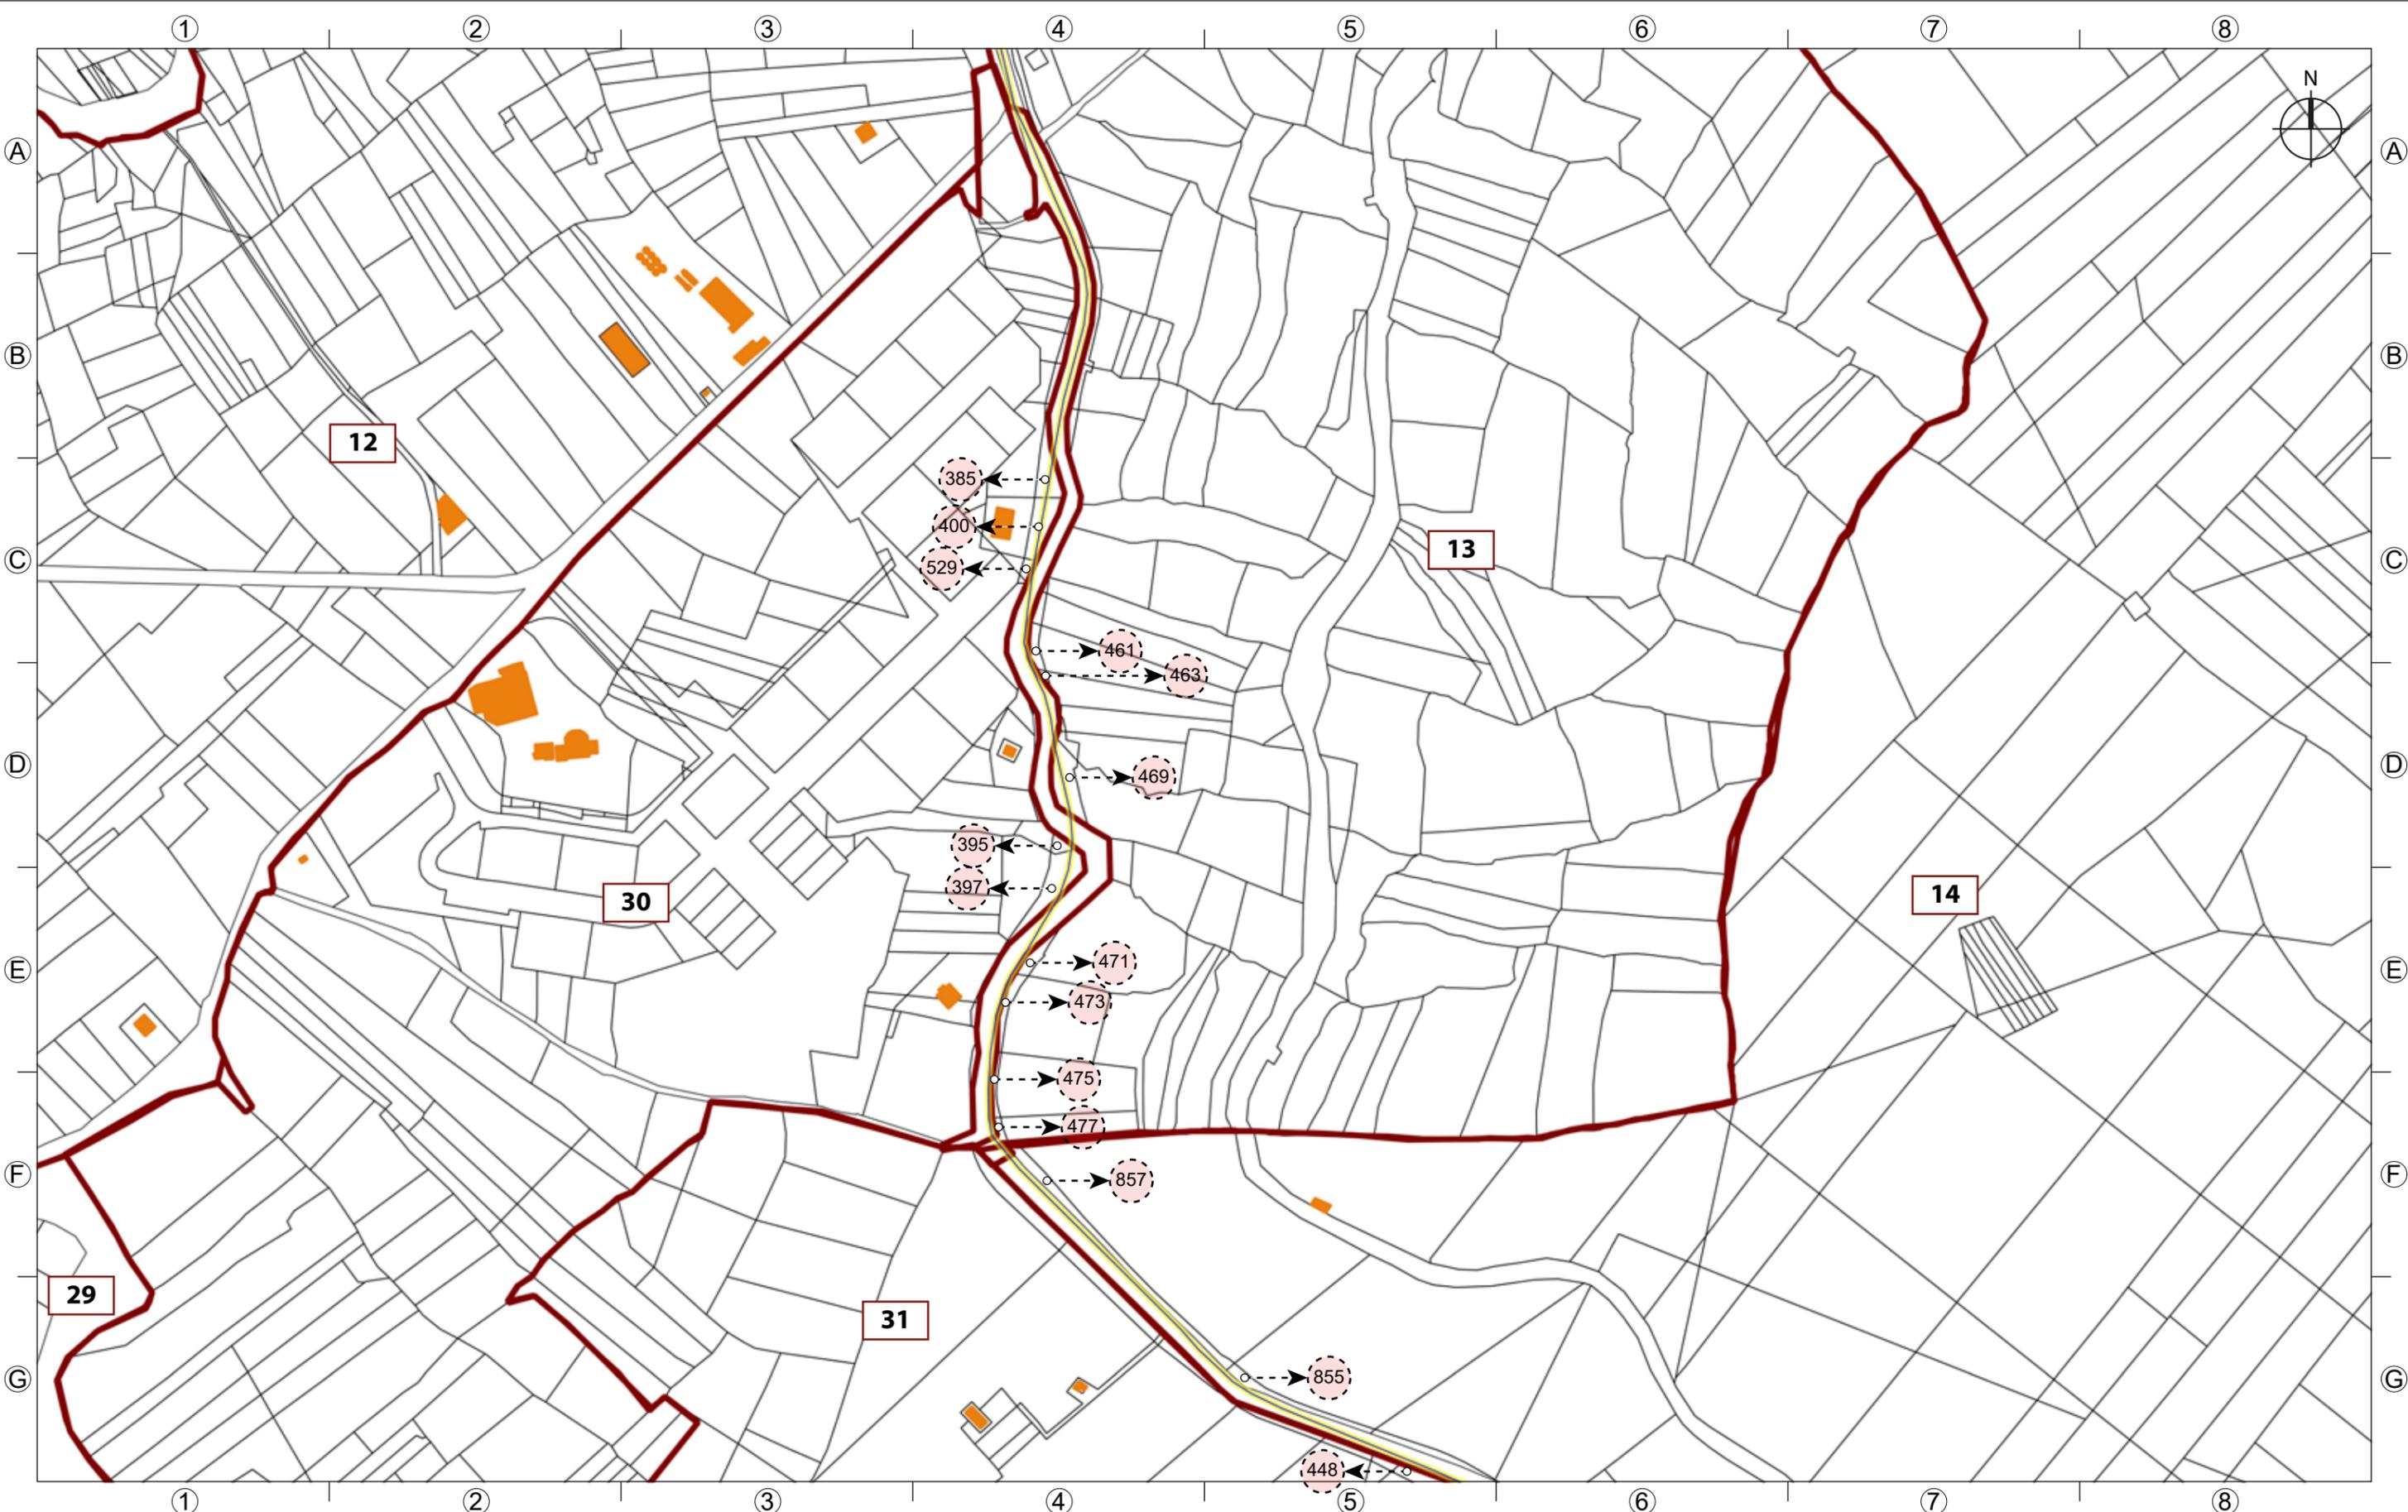


PROGETTO PER LA REALIZZAZIONE DI UN IMPIANTO AGRO-FOTOVOLTAICO E DELLE OPERE E INFRASTRUTTURE CONNESSE, NEL COMUNE DI CORLEONE (PA) DELLA POTENZA IN IMMISSIONE PARI A 37,62 MW, DENOMINATO "TRENTASALME"

Scheda n° 04

Scala 1:4000

LEGENDA					
	Limite foglio catastale		Acqua accatastata		Area disponibile
	n° foglio catastale		Strada accatastata		Pannelli fotovoltaici
	Confine delle particelle		Particelle coinvolte dal particellare		SSE di connessione
	n° particelle		Fascia di rispetto cavo MT		Cavo MT esterno all'area disponibile
	Fabbricati accatastati				

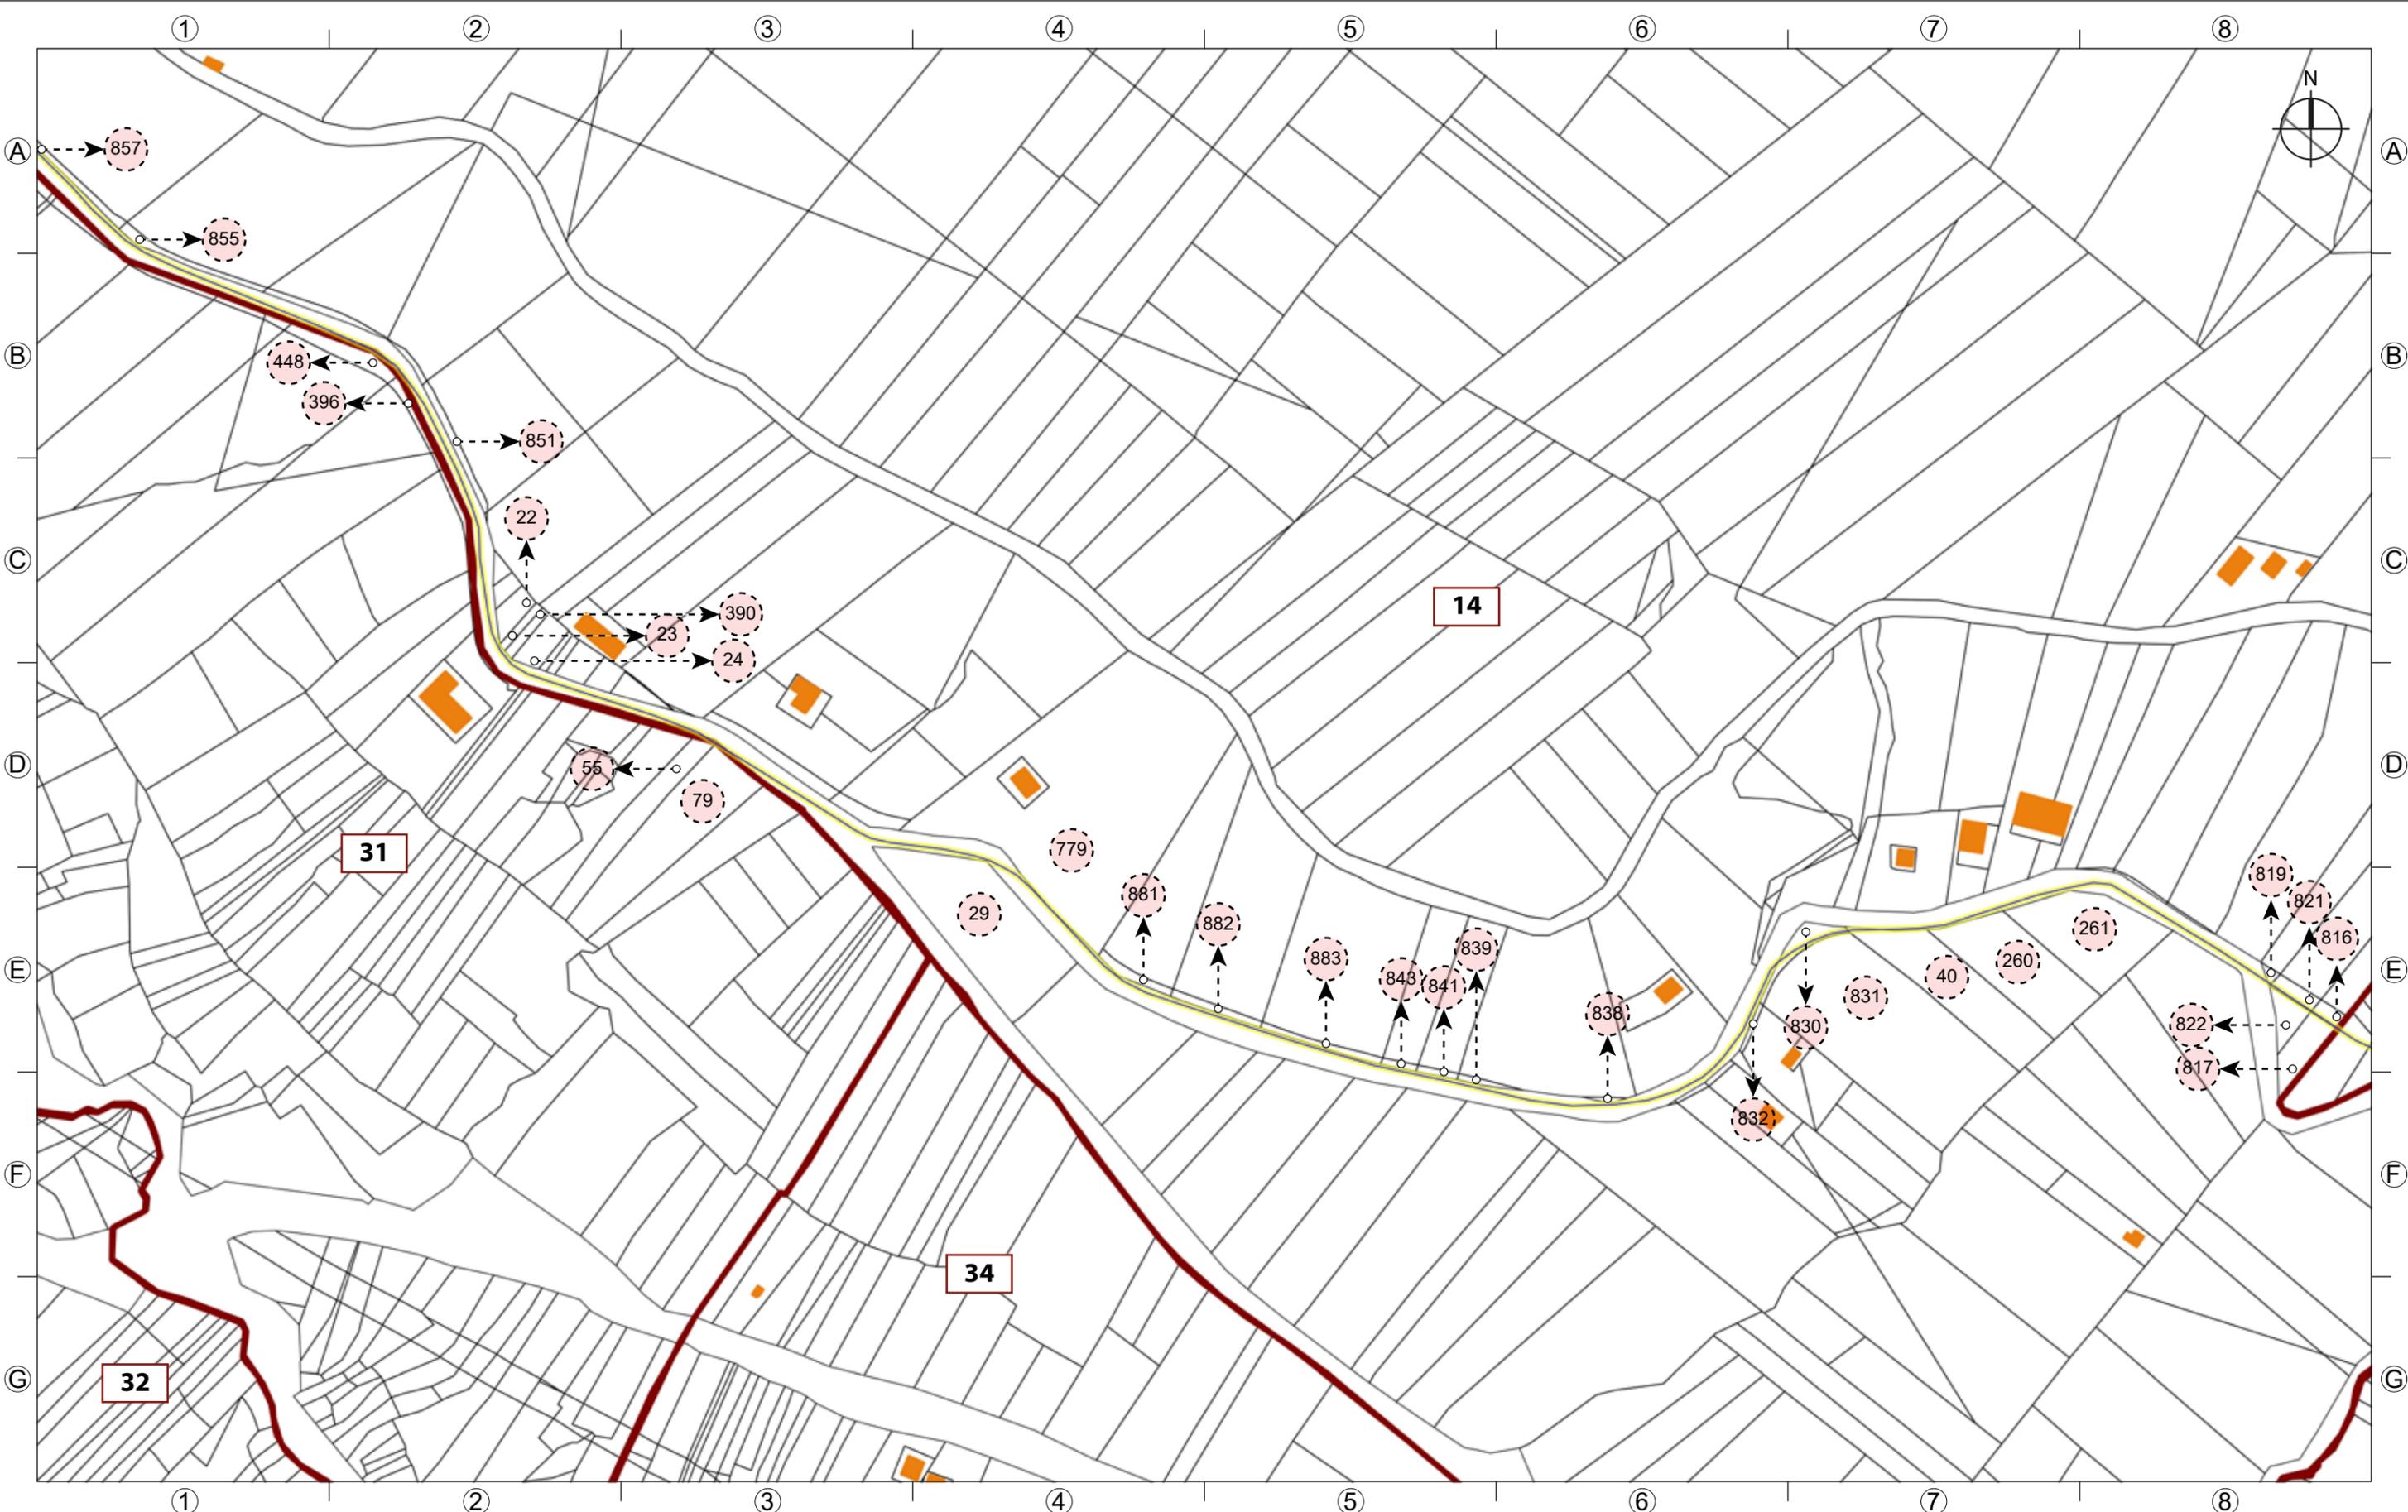


PROGETTO PER LA REALIZZAZIONE DI UN IMPIANTO AGRO-FOTOVOLTAICO E DELLE OPERE E INFRASTRUTTURE CONNESSE, NEL COMUNE DI CORLEONE (PA) DELLA POTENZA IN IMMISSIONE PARI A 37,62 MW, DENOMINATO "TRENTASALME"

Scheda n° 05

Scala 1:4000

LEGENDA					
	Limite foglio catastale		Acqua accatastata		Area disponibile
	n° foglio catastale		Strada accatastata		Pannelli fotovoltaici
	Confine delle particelle		Particelle coinvolte dal particellare		SSE di connessione
	n° particelle		Fascia di rispetto cavo MT		Cavo MT esterno all'area disponibile
	Fabbricati accatastati				

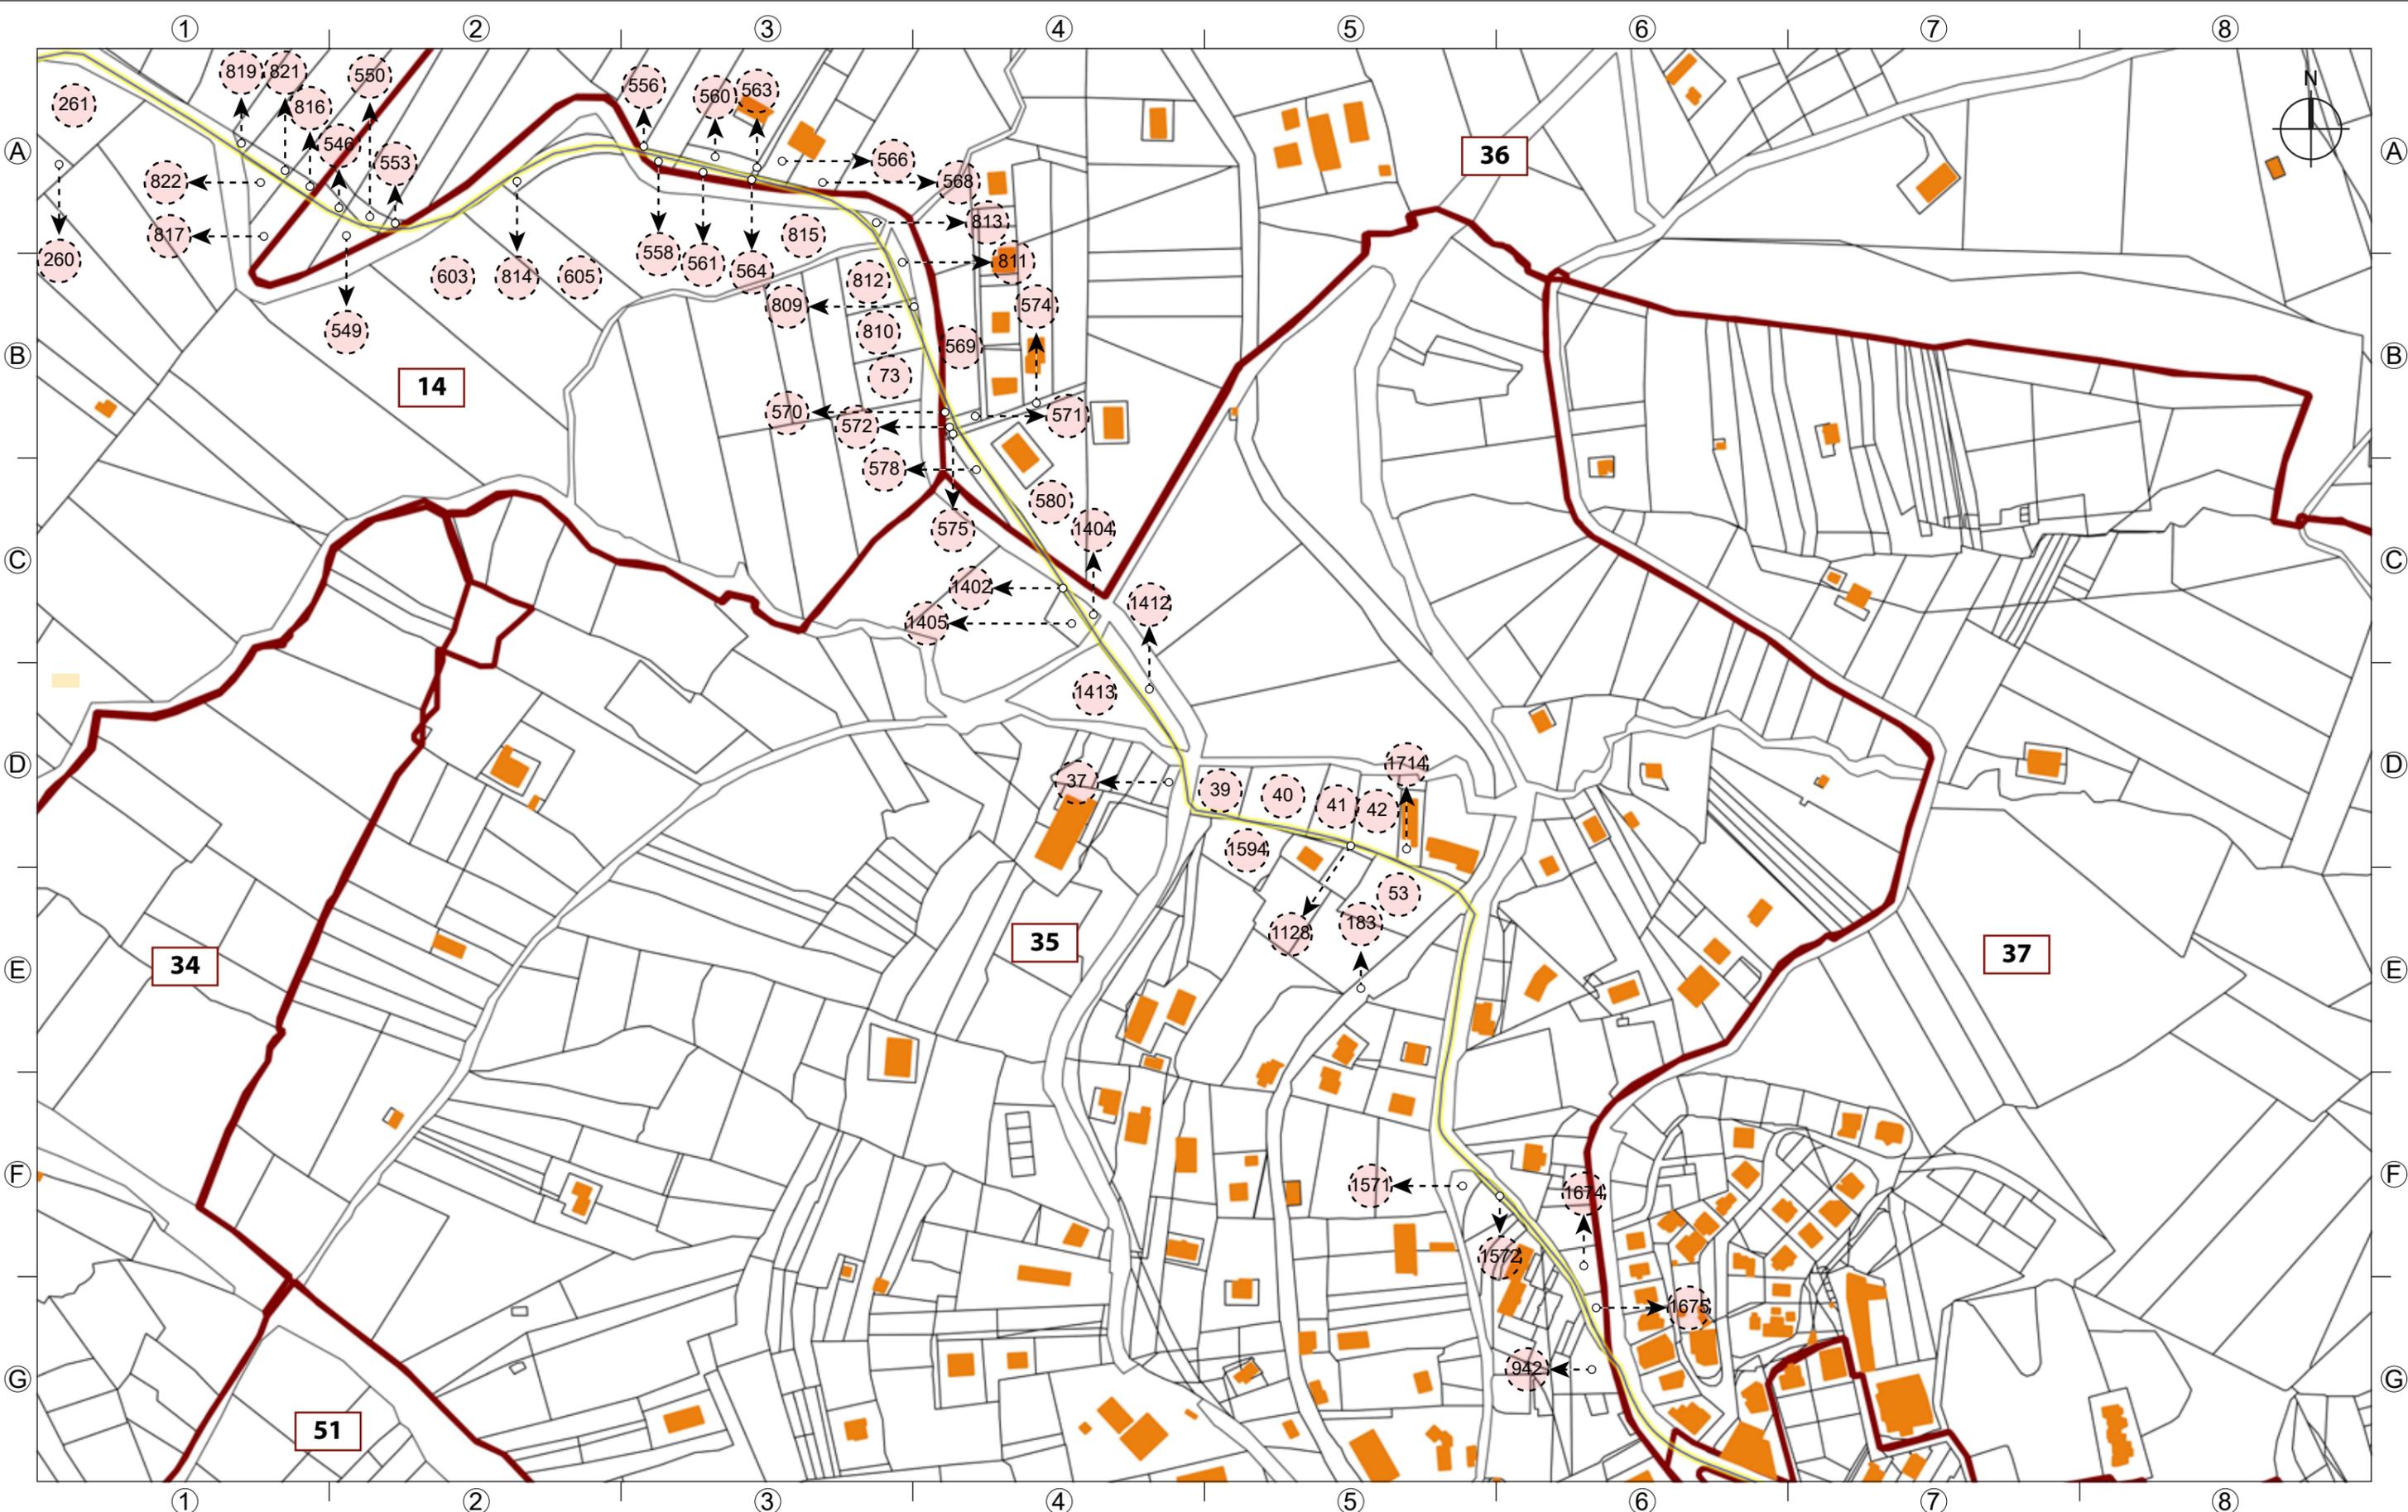


PROGETTO PER LA REALIZZAZIONE DI UN IMPIANTO AGRO-FOTOVOLTAICO E DELLE OPERE E INFRASTRUTTURE CONNESSE, NEL COMUNE DI CORLEONE (PA) DELLA POTENZA IN IMMISSIONE PARI A 37,62 MW, DENOMINATO "TRENTASALME"

Scheda n° 06

Scala 1:4000

LEGENDA					
	Limite foglio catastale		Acqua accatastata		Area disponibile
	n° foglio catastale		Strada accatastata		Pannelli fotovoltaici
	Confine delle particelle		Particelle coinvolte dal particellare		SSE di connessione
	n° particelle		Fascia di rispetto cavo MT		Cavo MT esterno all'area disponibile
	Fabbricati accatastati				

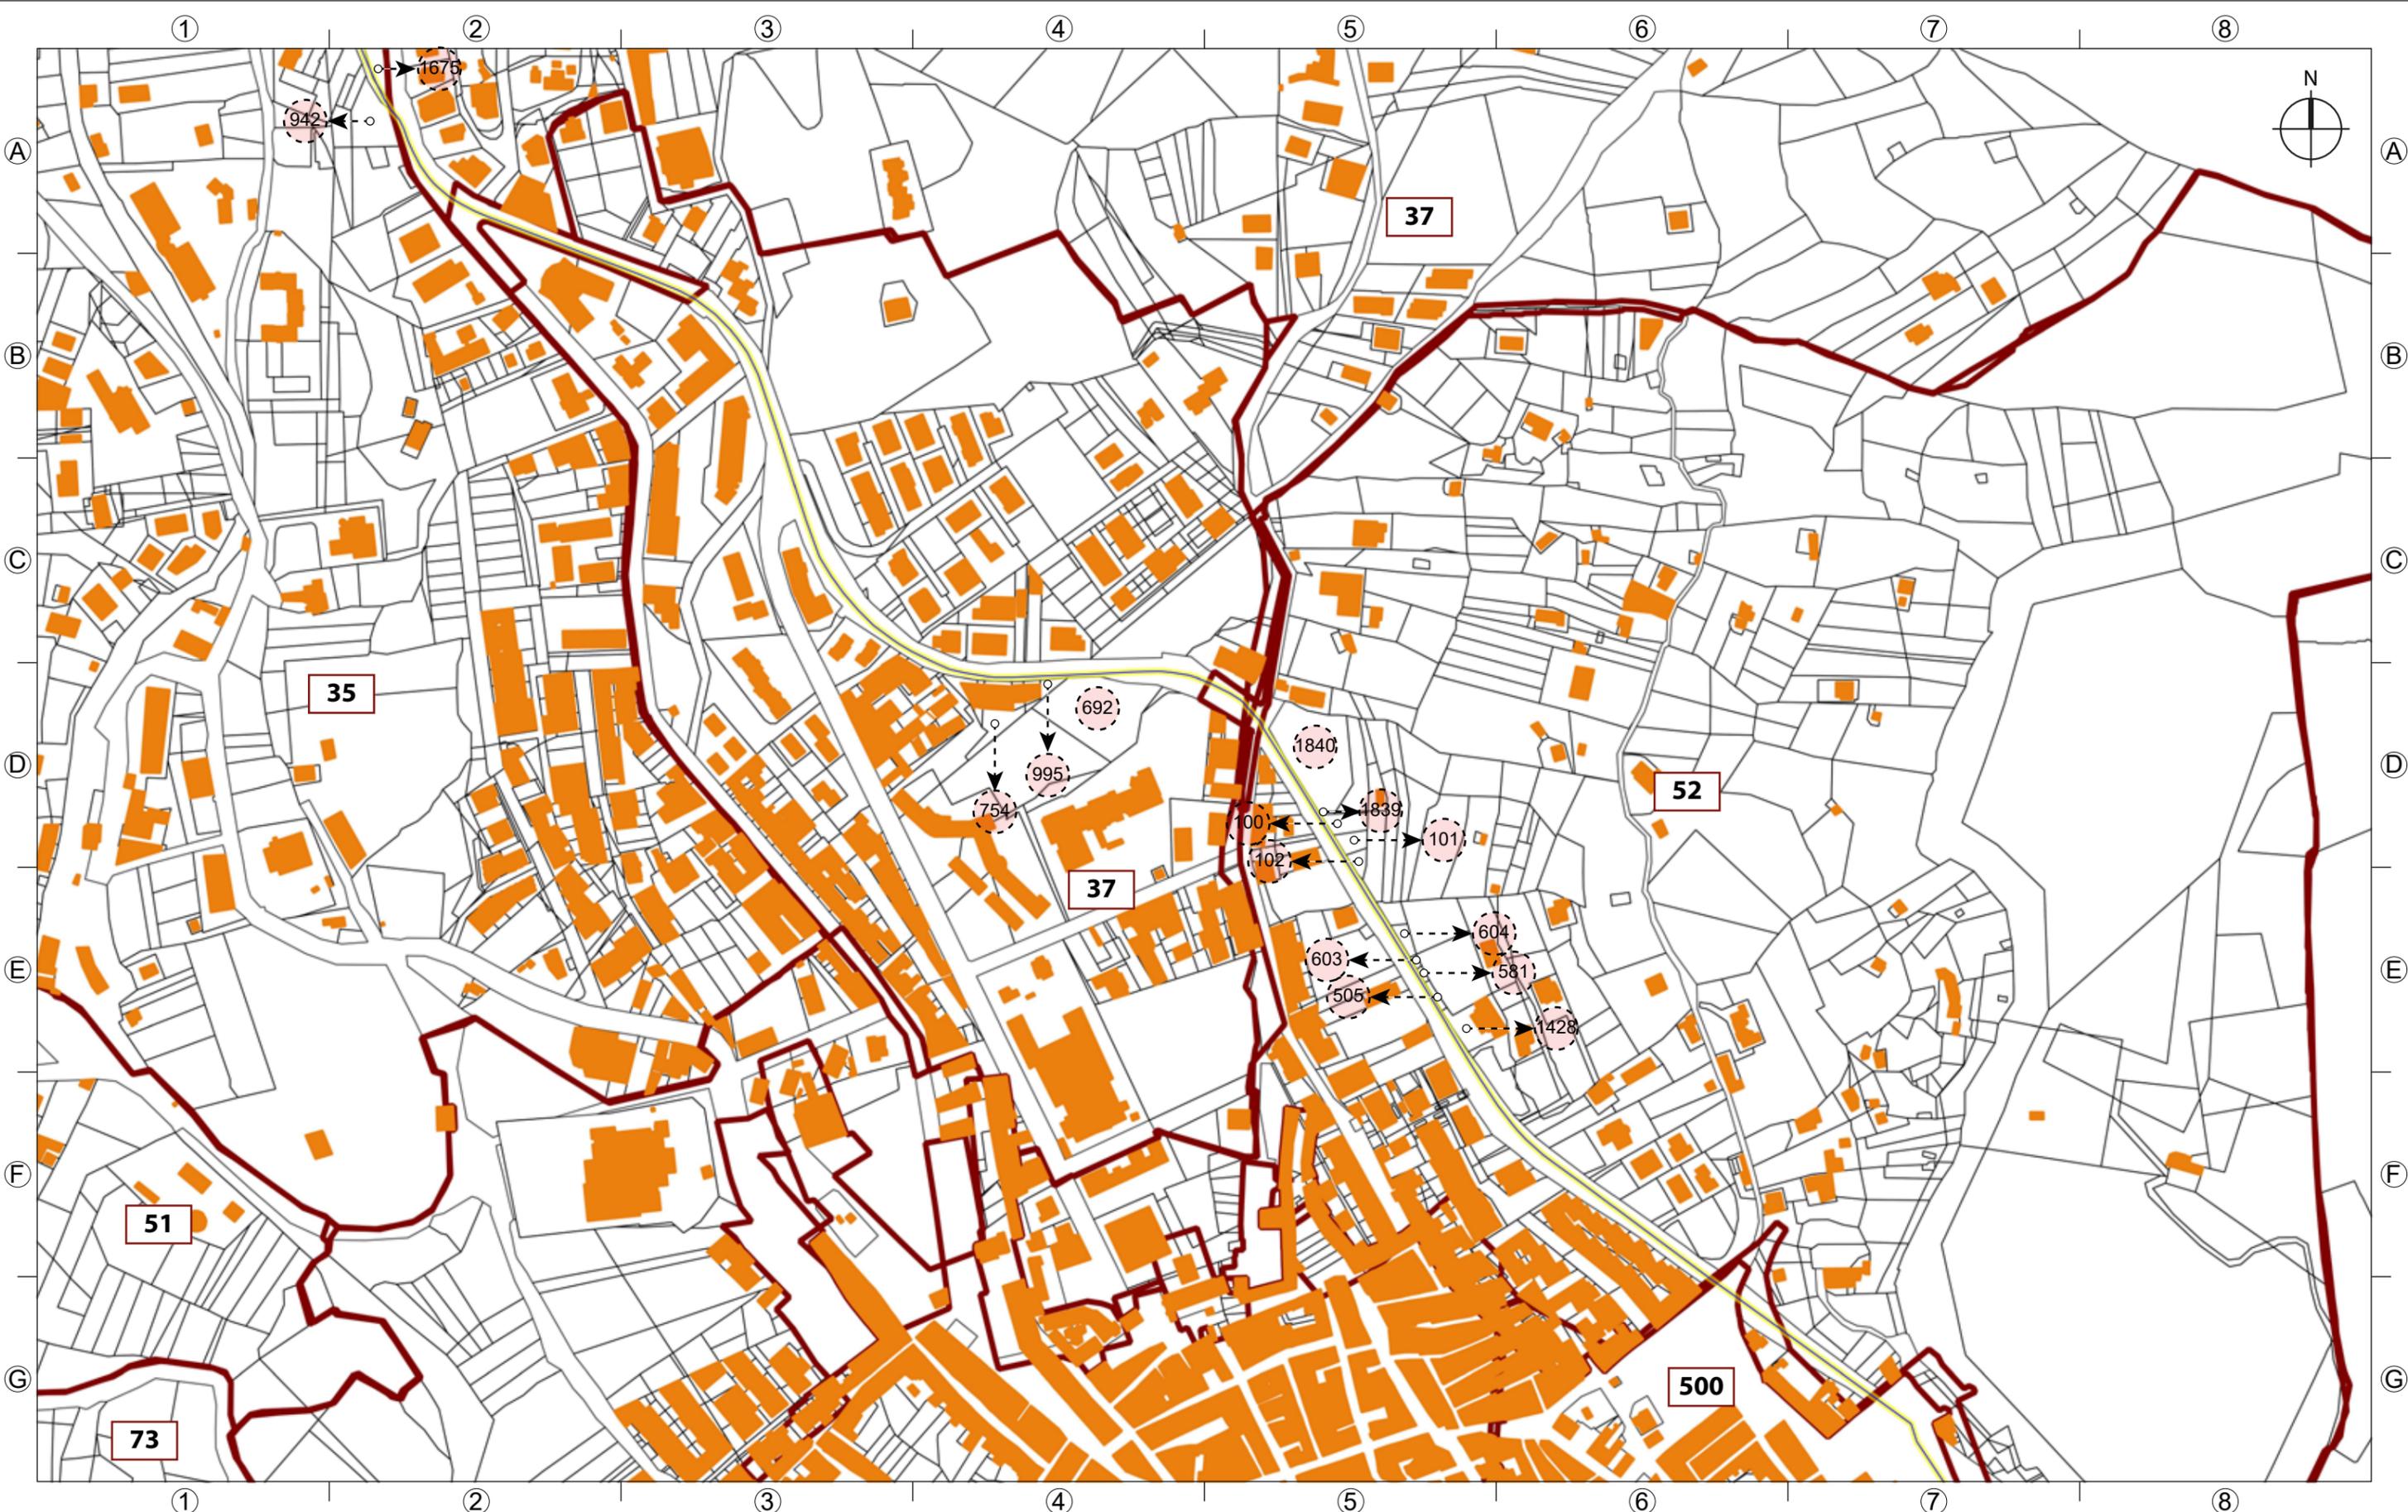


PROGETTO PER LA REALIZZAZIONE DI UN IMPIANTO AGRO-FOTOVOLTAICO E DELLE OPERE E INFRASTRUTTURE CONNESSE, NEL COMUNE DI CORLEONE (PA) DELLA POTENZA IN IMMISSIONE PARI A 37,62 MW, DENOMINATO "TRENTASALME"

Scheda n° 07

Scala 1:4000

LEGENDA					
	Limite foglio catastale		Acqua accatastata		Area disponibile
	n° foglio catastale		Strada accatastata		Pannelli fotovoltaici
	Confine delle particelle		Particelle coinvolte dal particellare		SSE di connessione
	n° particelle		Fascia di rispetto cavo MT		Cavo MT esterno all'area disponibile
	Fabbricati accatastati				

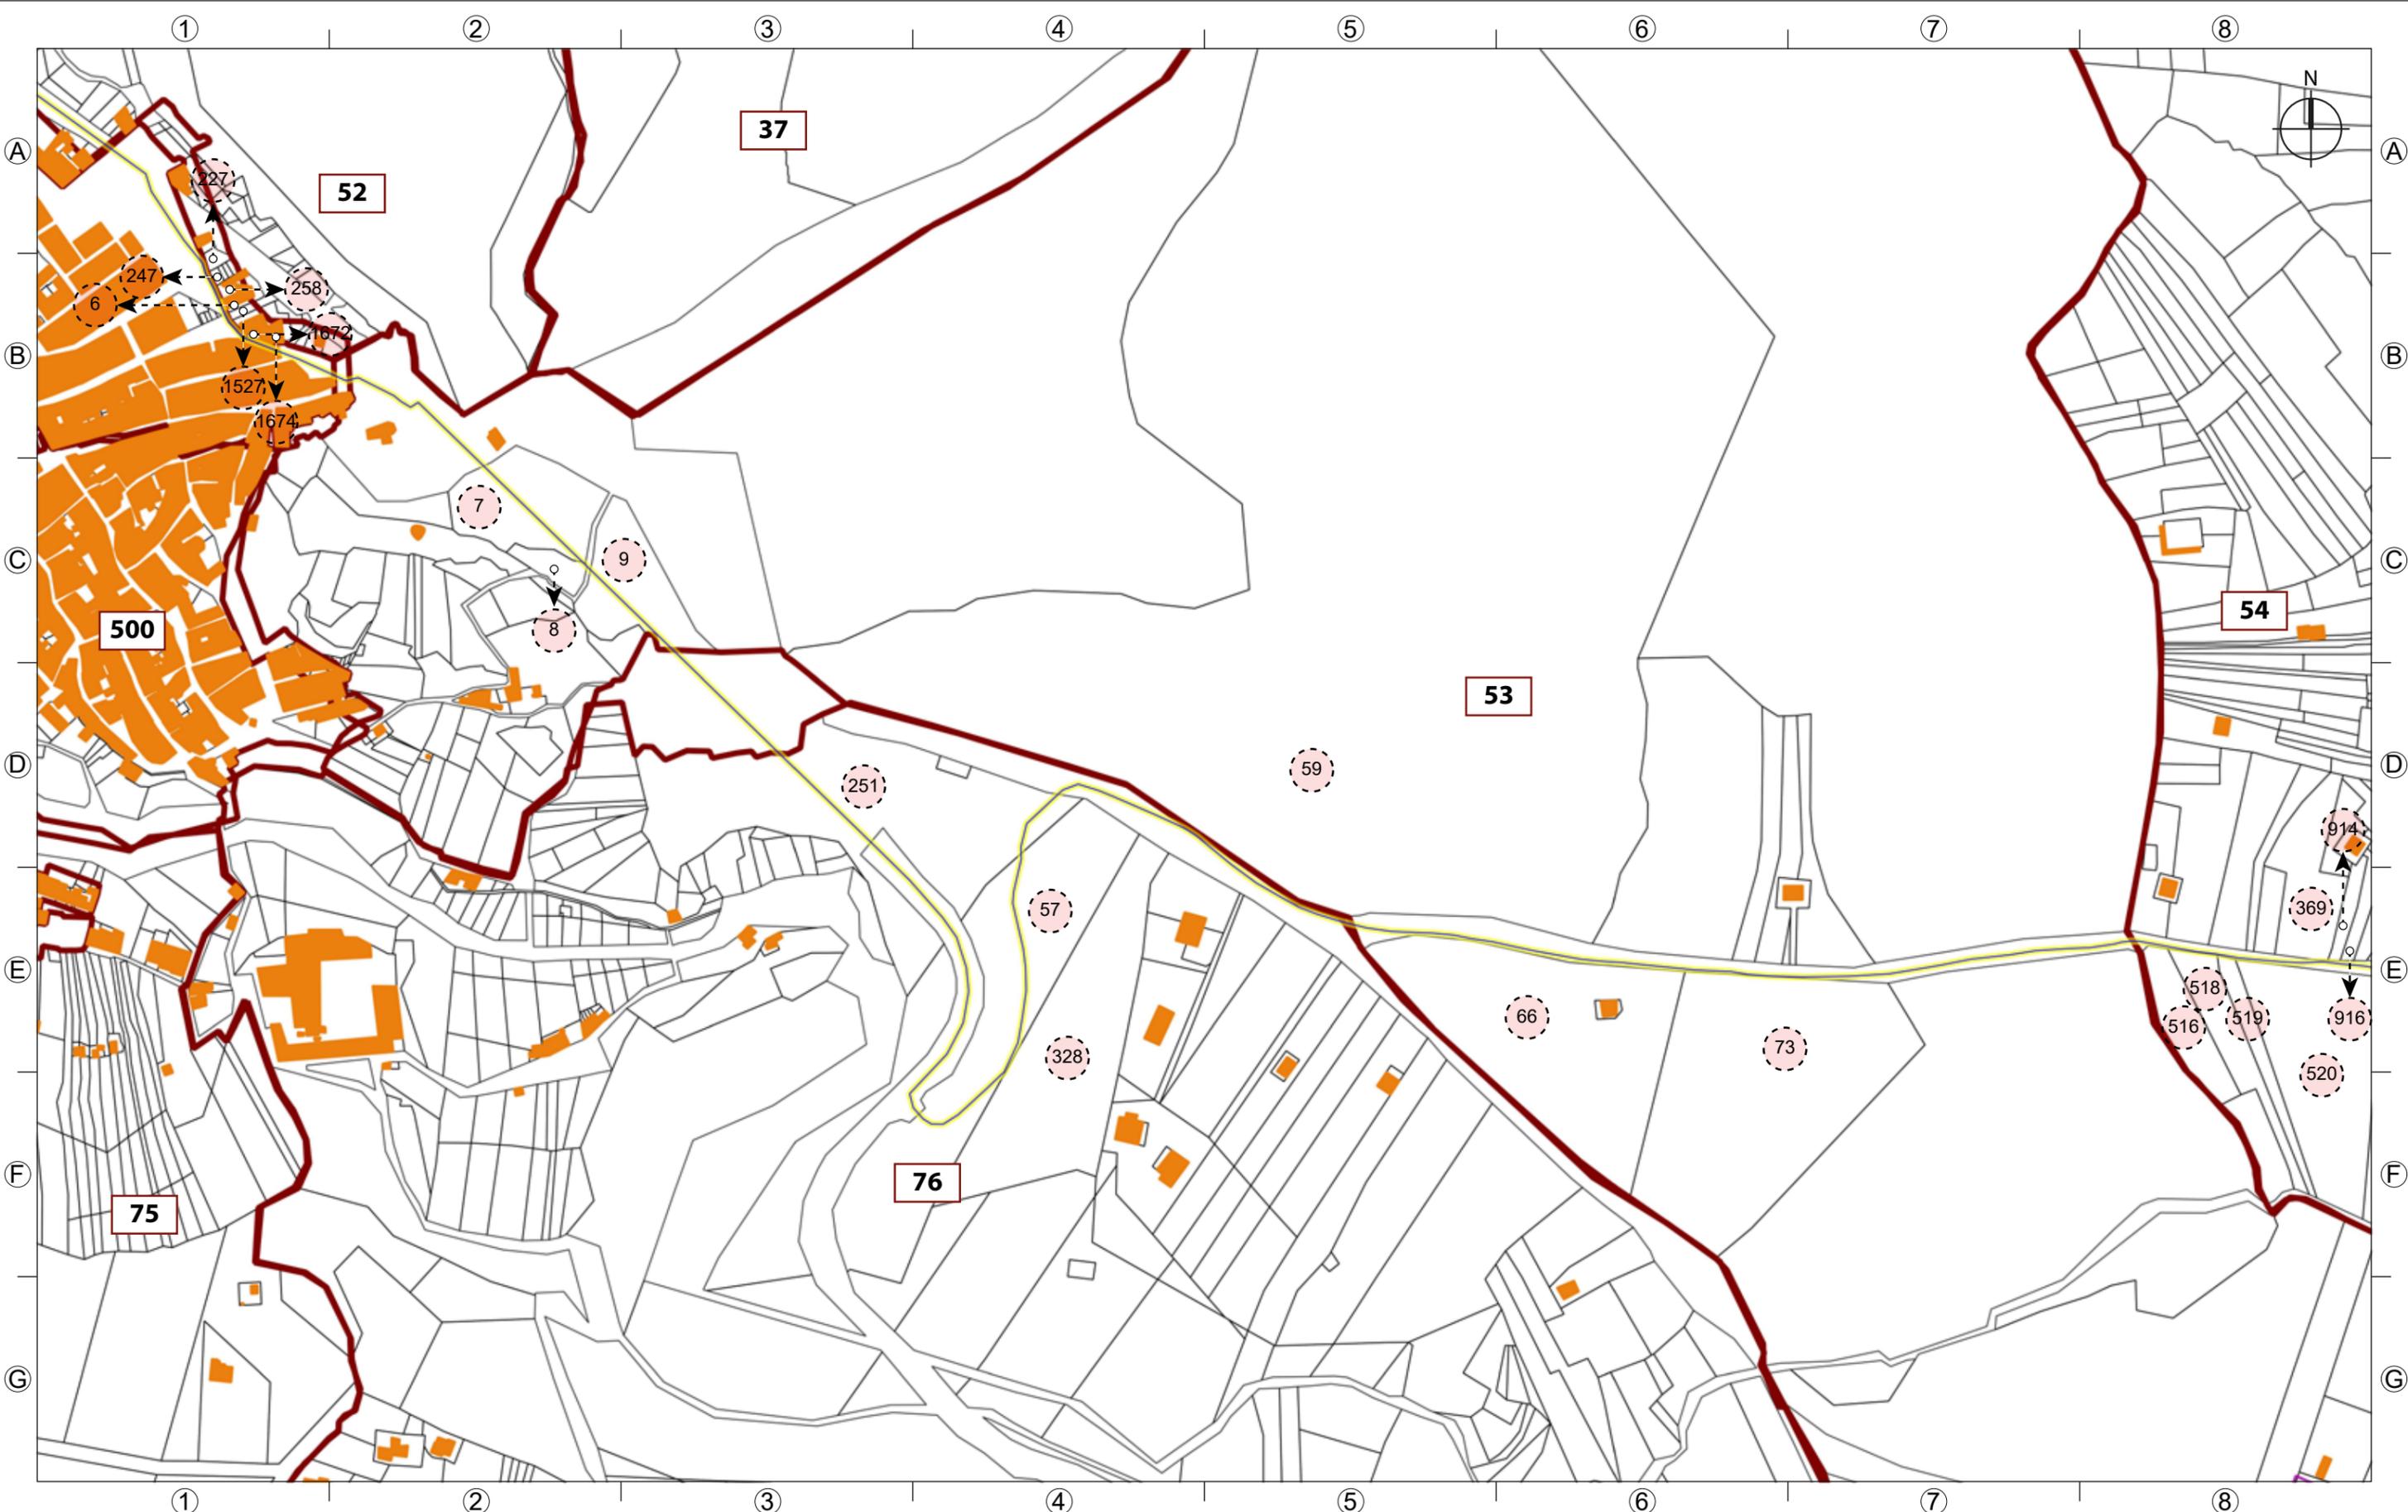


PROGETTO PER LA REALIZZAZIONE DI UN IMPIANTO AGRO-FOTOVOLTAICO E DELLE OPERE E INFRASTRUTTURE CONNESSE, NEL COMUNE DI CORLEONE (PA) DELLA POTENZA IN IMMISSIONE PARI A 37,62 MW, DENOMINATO "TRENTASALME"

Scheda n° 08

Scala 1:4000

LEGENDA					
	Limite foglio catastale		Acqua accatastata		Area disponibile
	n° foglio catastale		Strada accatastata		Pannelli fotovoltaici
	Confine delle particelle		Particelle coinvolte dal particellare		SSE di connessione
	n° particelle		Fascia di rispetto cavo MT		Cavo MT esterno all'area disponibile
	Fabbricati accatastati				

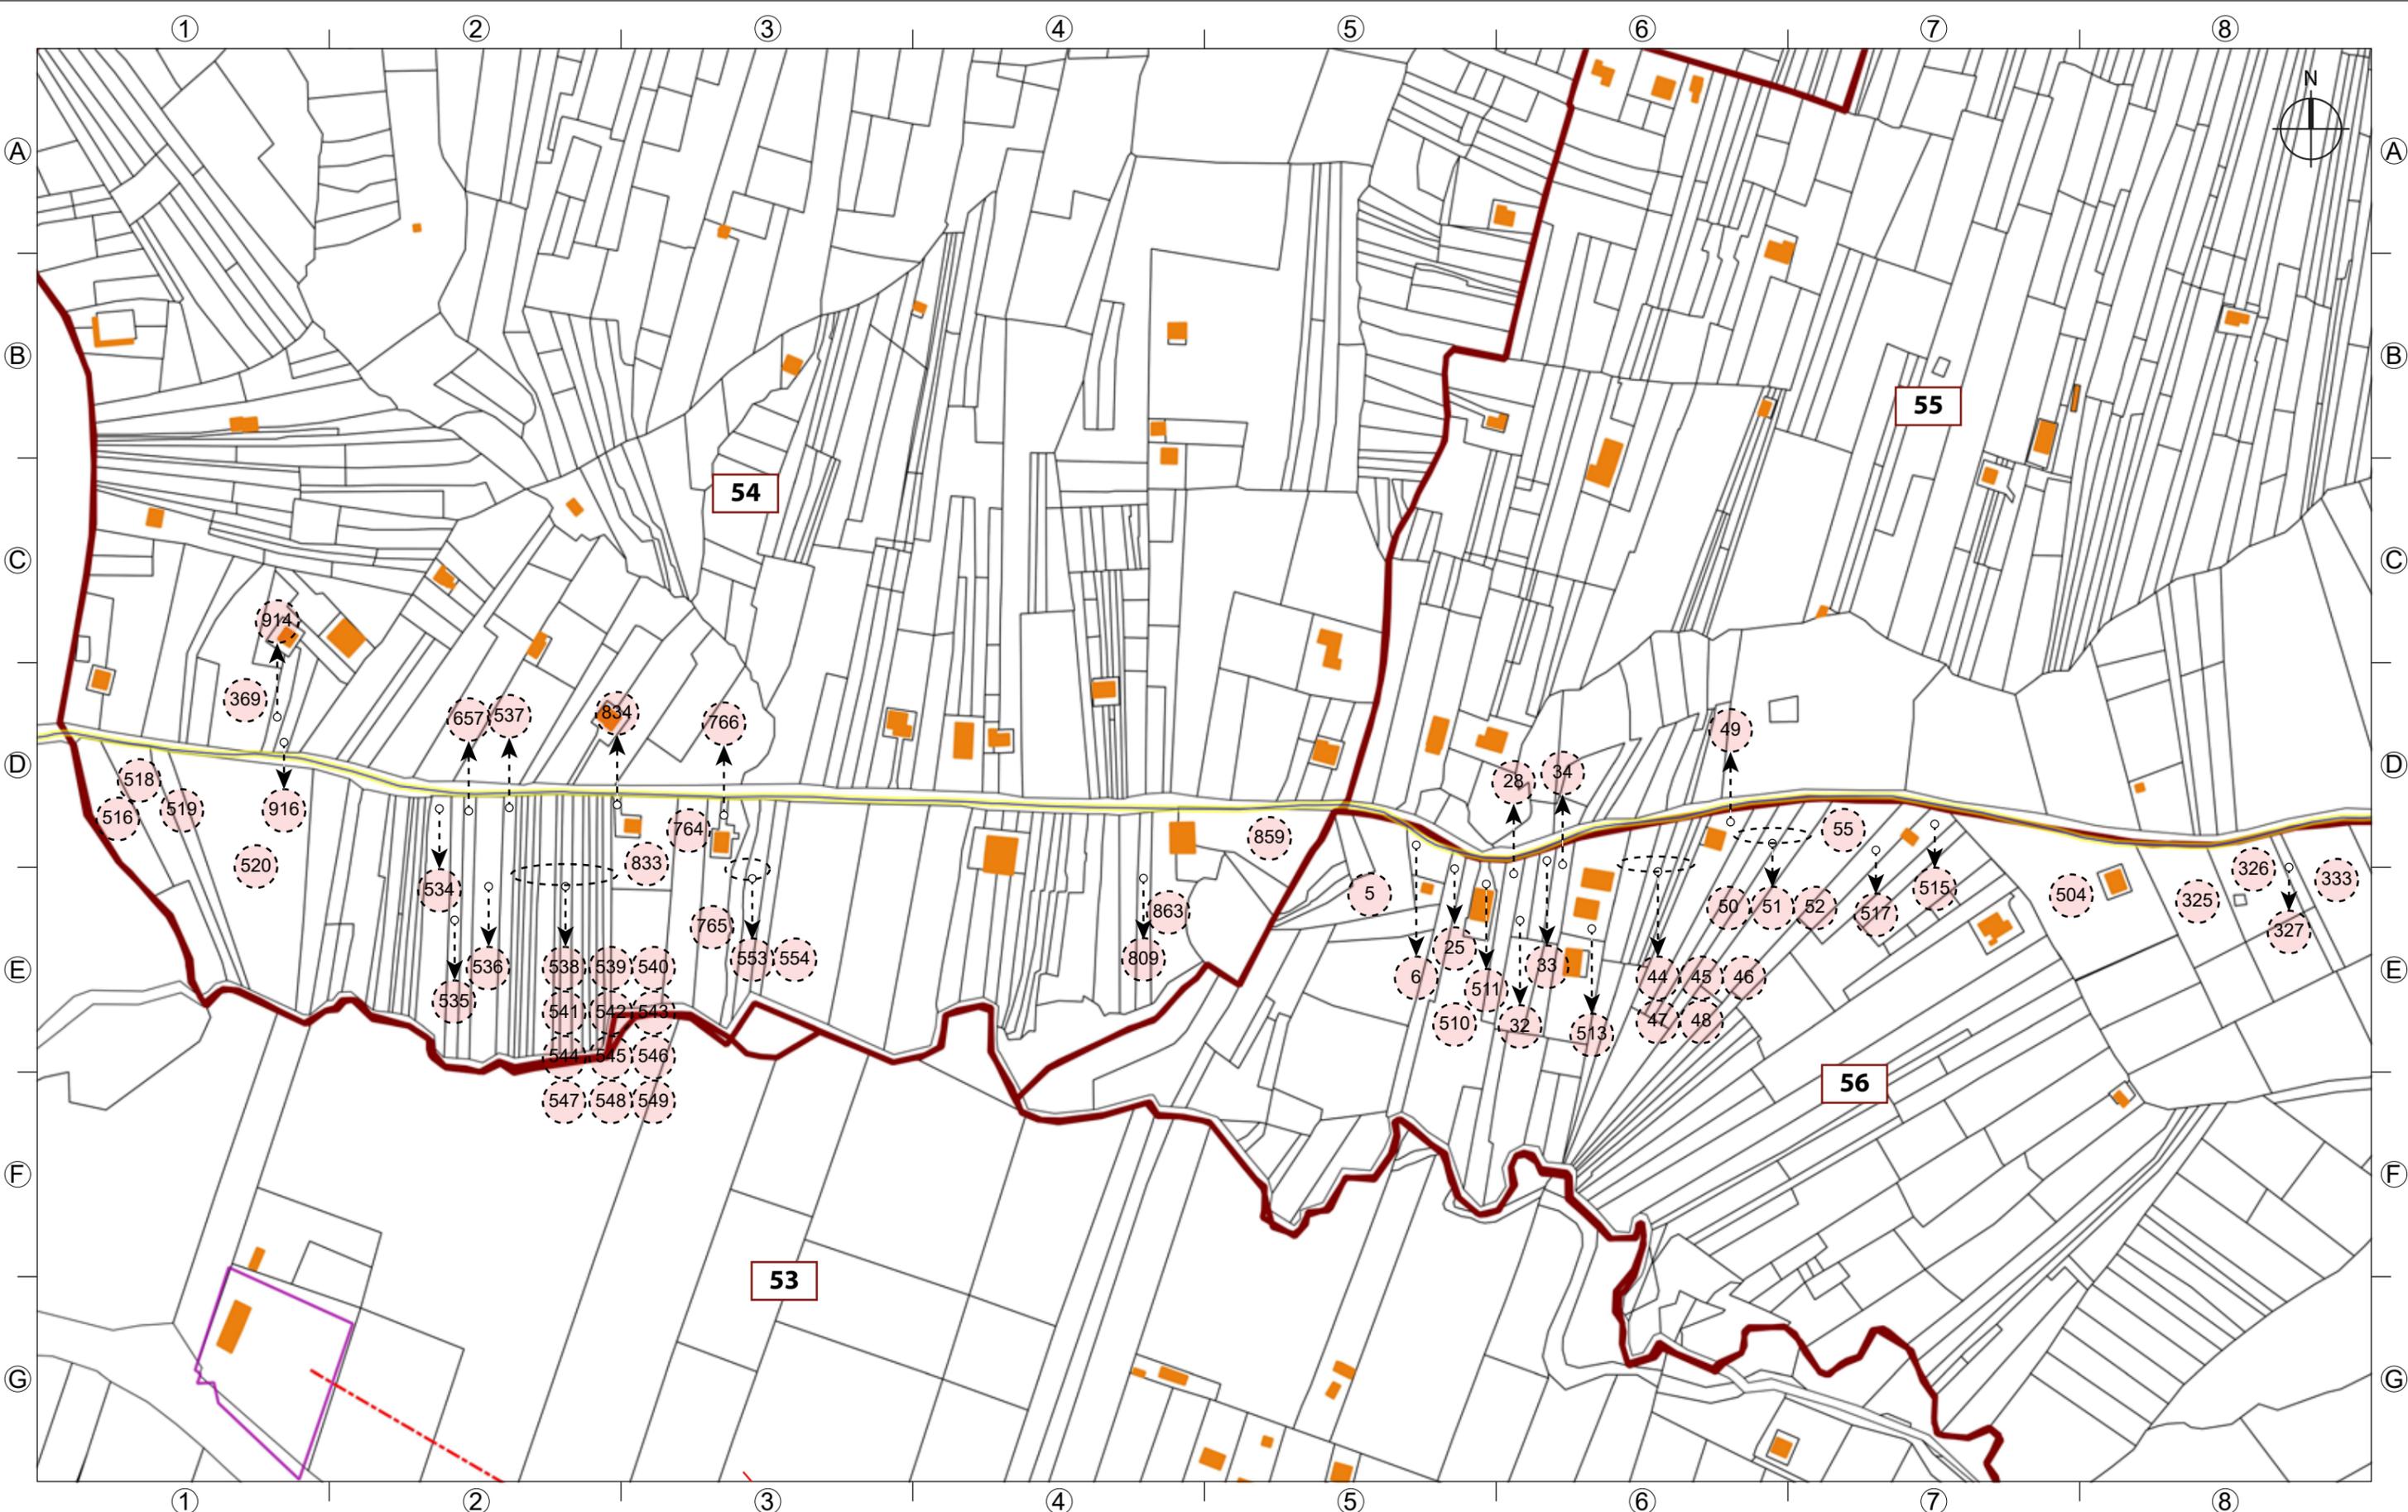


PROGETTO PER LA REALIZZAZIONE DI UN IMPIANTO AGRO-FOTOVOLTAICO E DELLE OPERE E INFRASTRUTTURE CONNESSE, NEL COMUNE DI CORLEONE (PA) DELLA POTENZA IN IMMISSIONE PARI A 37,62 MW, DENOMINATO "TRENTASALME"

Scheda n° 09

Scala 1:4000

LEGENDA					
	Limite foglio catastale		Acqua accatastata		Area disponibile
	n° foglio catastale		Strada accatastata		Pannelli fotovoltaici
	Confine delle particelle		Particelle coinvolte dal particellare		SSE di connessione
	n° particelle		Fascia di rispetto cavo MT		Cavo MT esterno all'area disponibile
	Fabbricati accatastati				

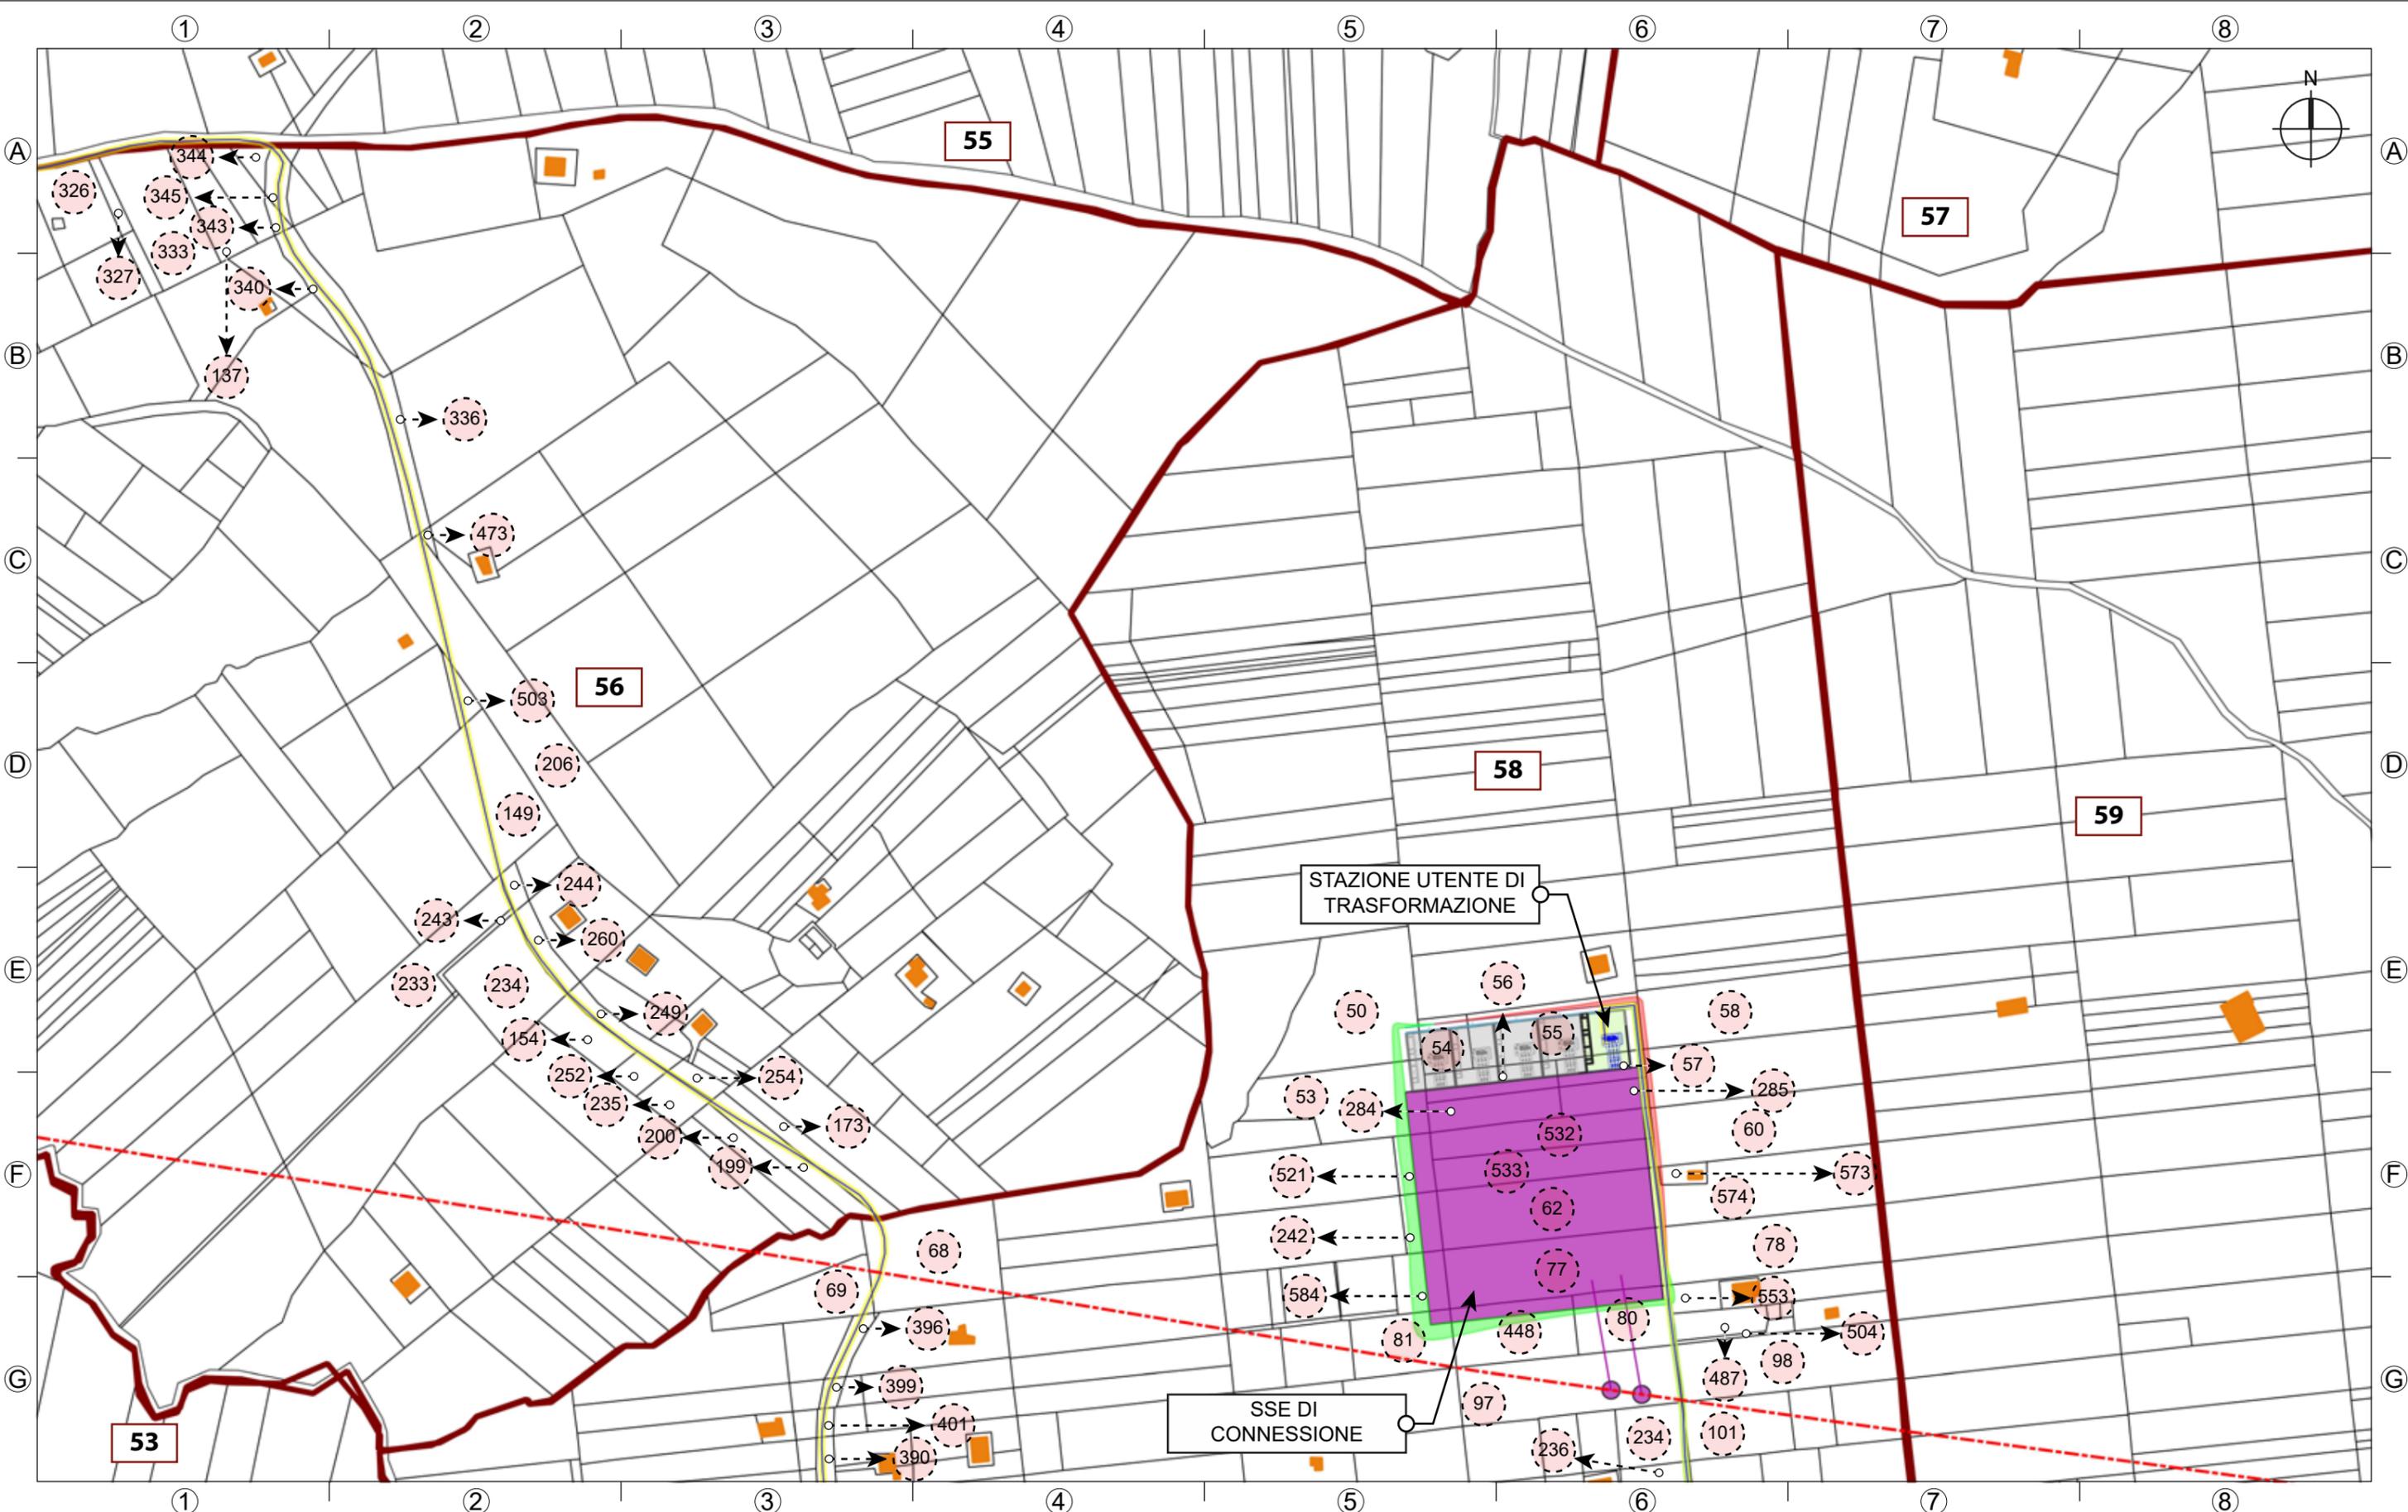


PROGETTO PER LA REALIZZAZIONE DI UN IMPIANTO AGRO-FOTOVOLTAICO E DELLE OPERE E INFRASTRUTTURE CONNESSE, NEL COMUNE DI CORLEONE (PA) DELLA POTENZA IN IMMISSIONE PARI A 37,62 MW, DENOMINATO "TRENTASALME"

Scheda n° 10

Scala 1:4000

LEGENDA					
	Limite foglio catastale		Acqua accatastata		Area disponibile
	n° foglio catastale		Strada accatastata		Pannelli fotovoltaici
	Confine delle particelle		Particelle coinvolte dal particellare		SSE di connessione
	n° particelle		Fascia di rispetto cavo MT		Cavo MT esterno all'area disponibile
	Fabbricati accatastati				

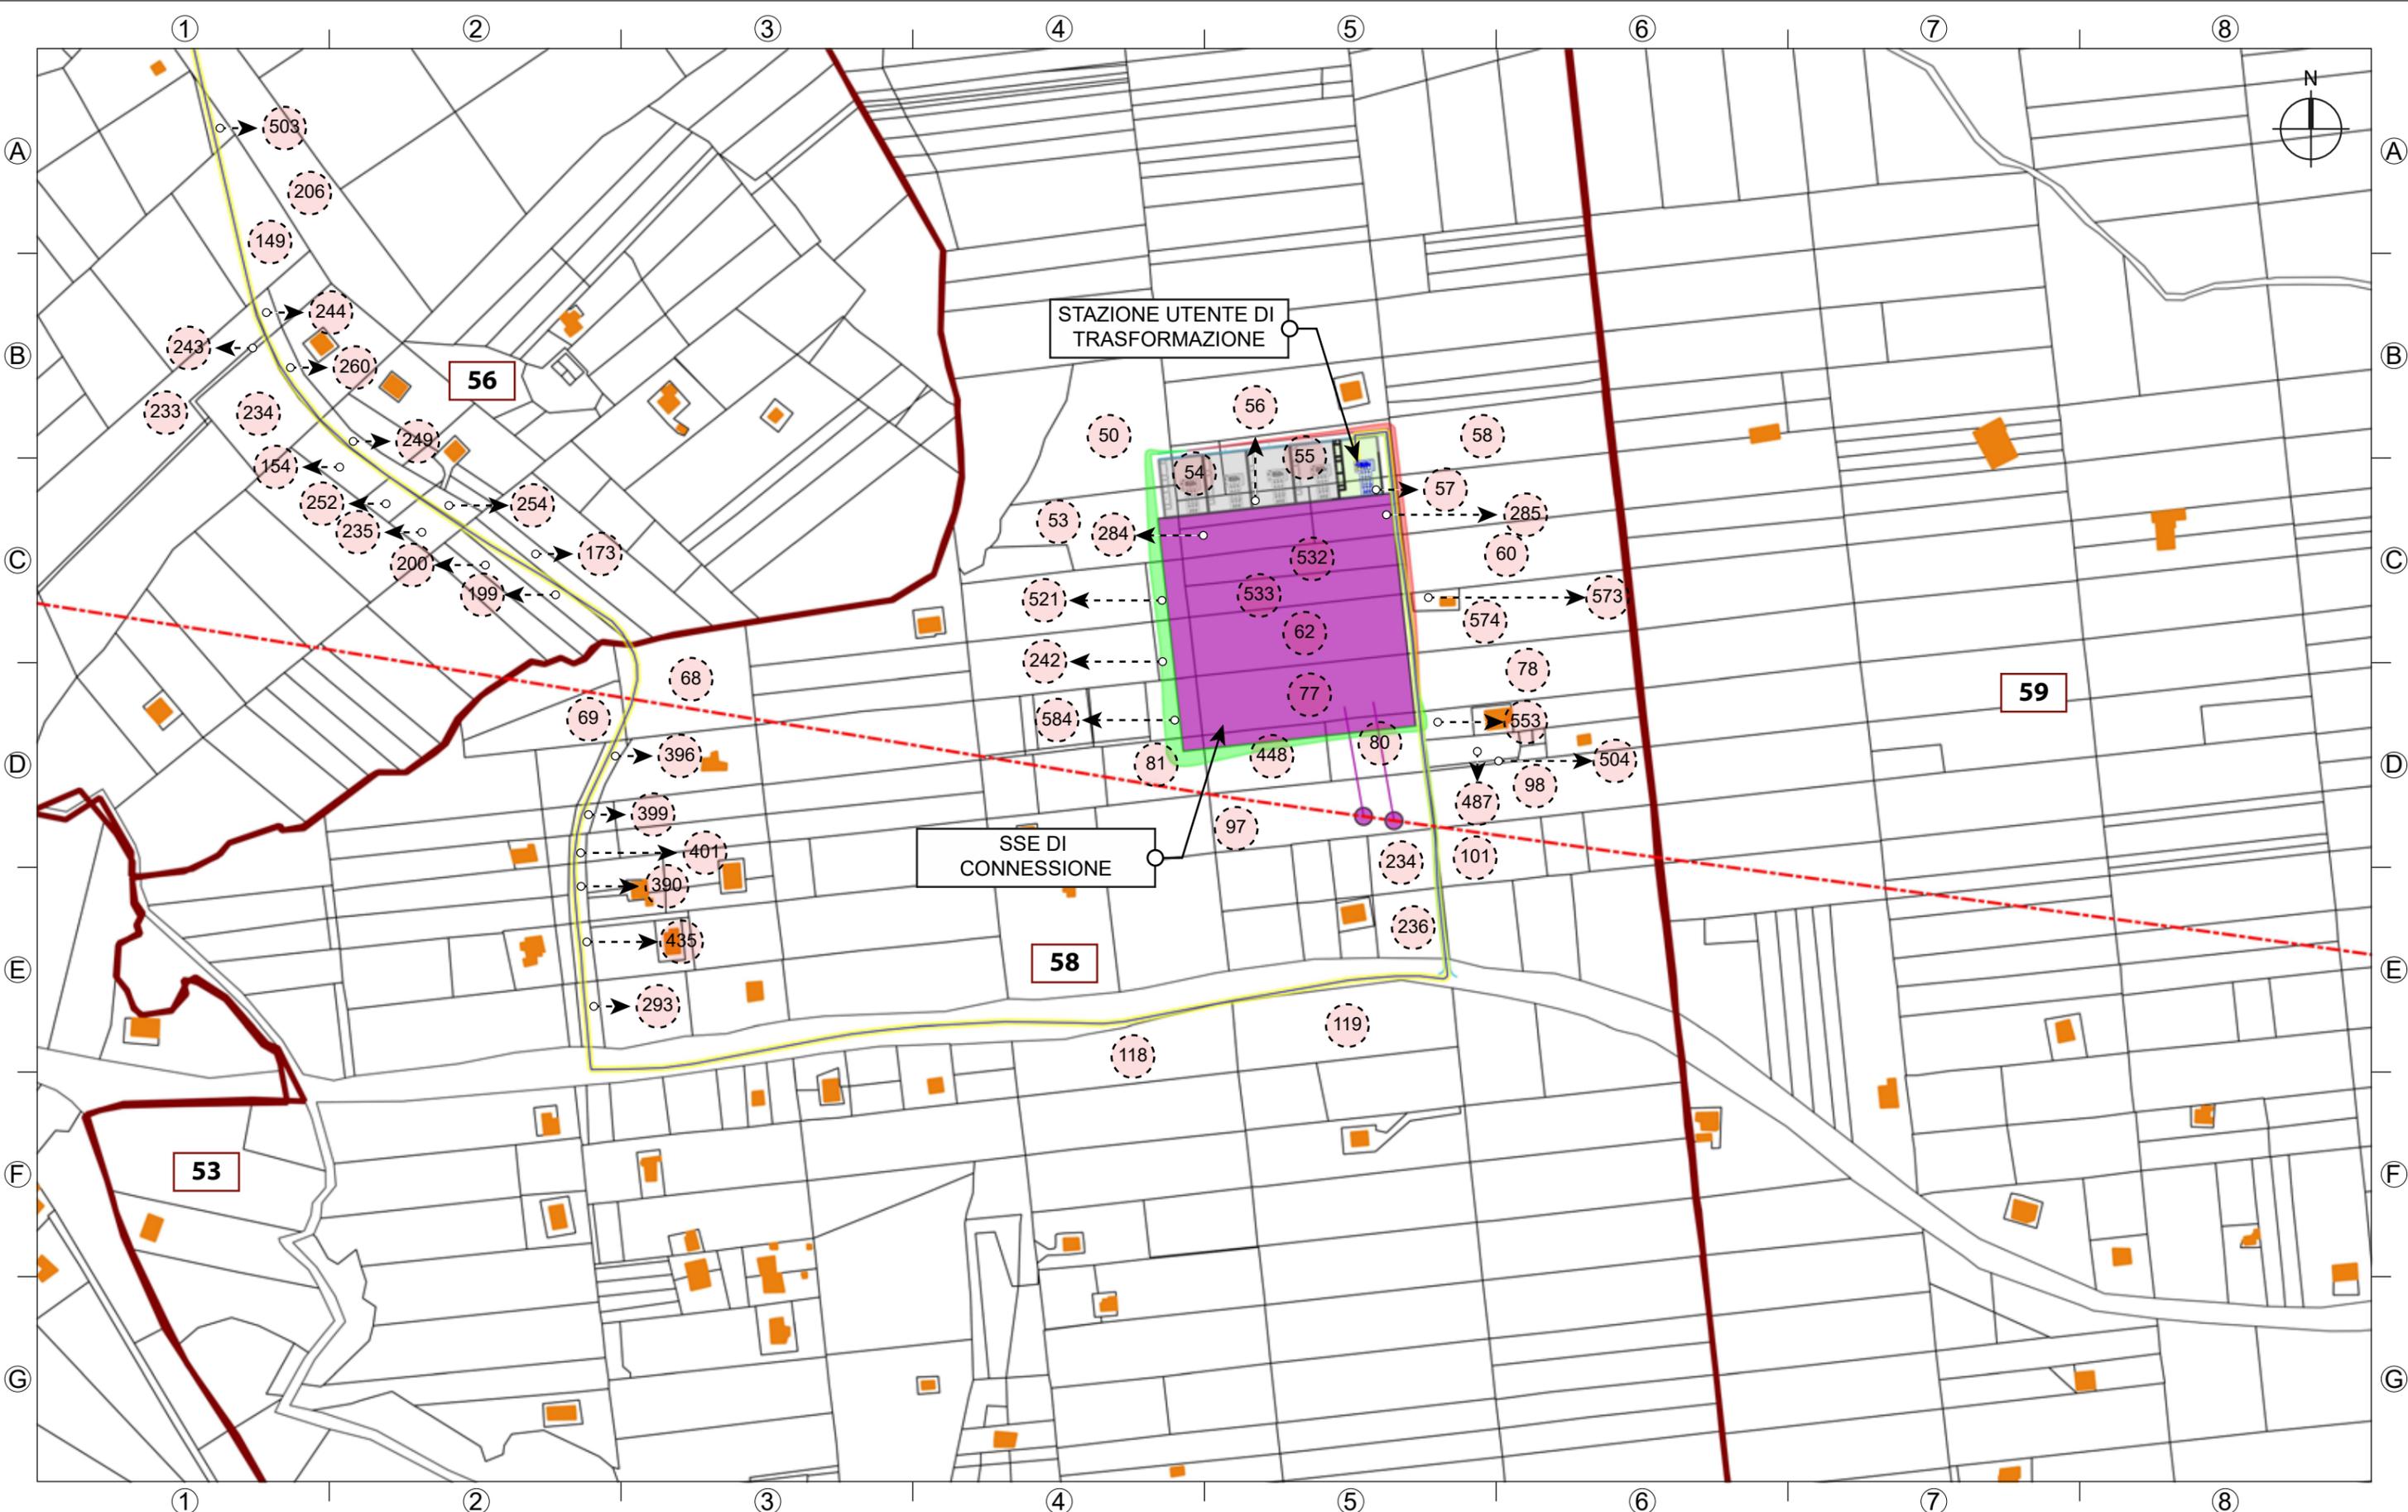

PROGETTO PER LA REALIZZAZIONE DI UN IMPIANTO AGRO-FOTOVOLTAICO E DELLE OPERE E INFRASTRUTTURE CONNESSE, NEL COMUNE DI CORLEONE (PA) DELLA POTENZA IN IMMISSIONE PARI A 37,62 MW, DENOMINATO "TRENTASALME"

Scheda n° 11

Scala 1:4000

LEGENDA					
	Limite foglio catastale		Acqua accatastata		Area disponibile
	n° foglio catastale		Strada accatastata		Pannelli fotovoltaici
	Confine delle particelle		Particelle coinvolte dal particellare		SSE di connessione
	n° particelle		Fascia di rispetto cavo MT		Cavo MT esterno all'area disponibile
	Fabbricati accatastati				