SEZIONE N. : 53
QT. PROGETTO : 170.72
DIST.PROG. : 5200.00

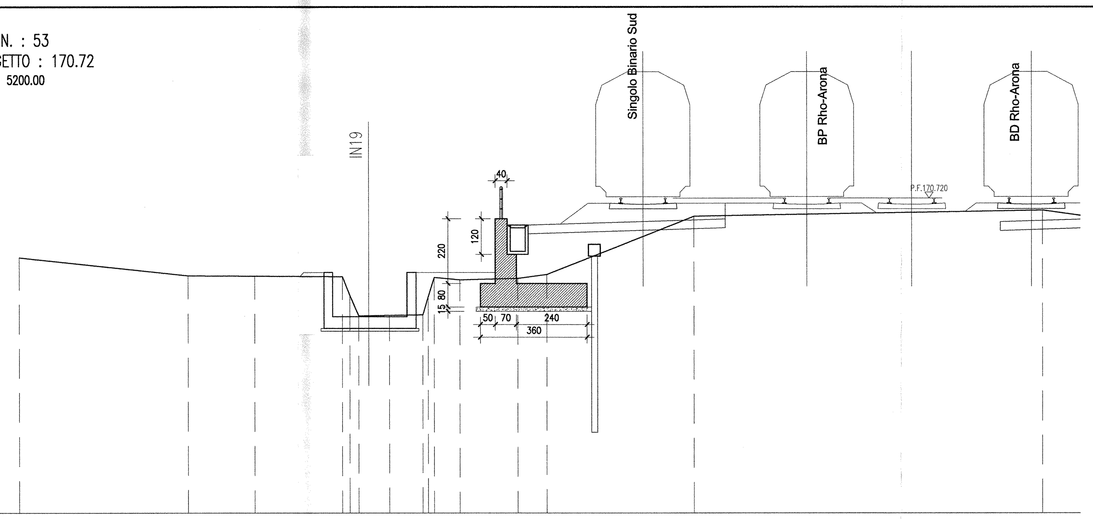

SCALA 1:100

QT.RIF. 160.000

| | | |