


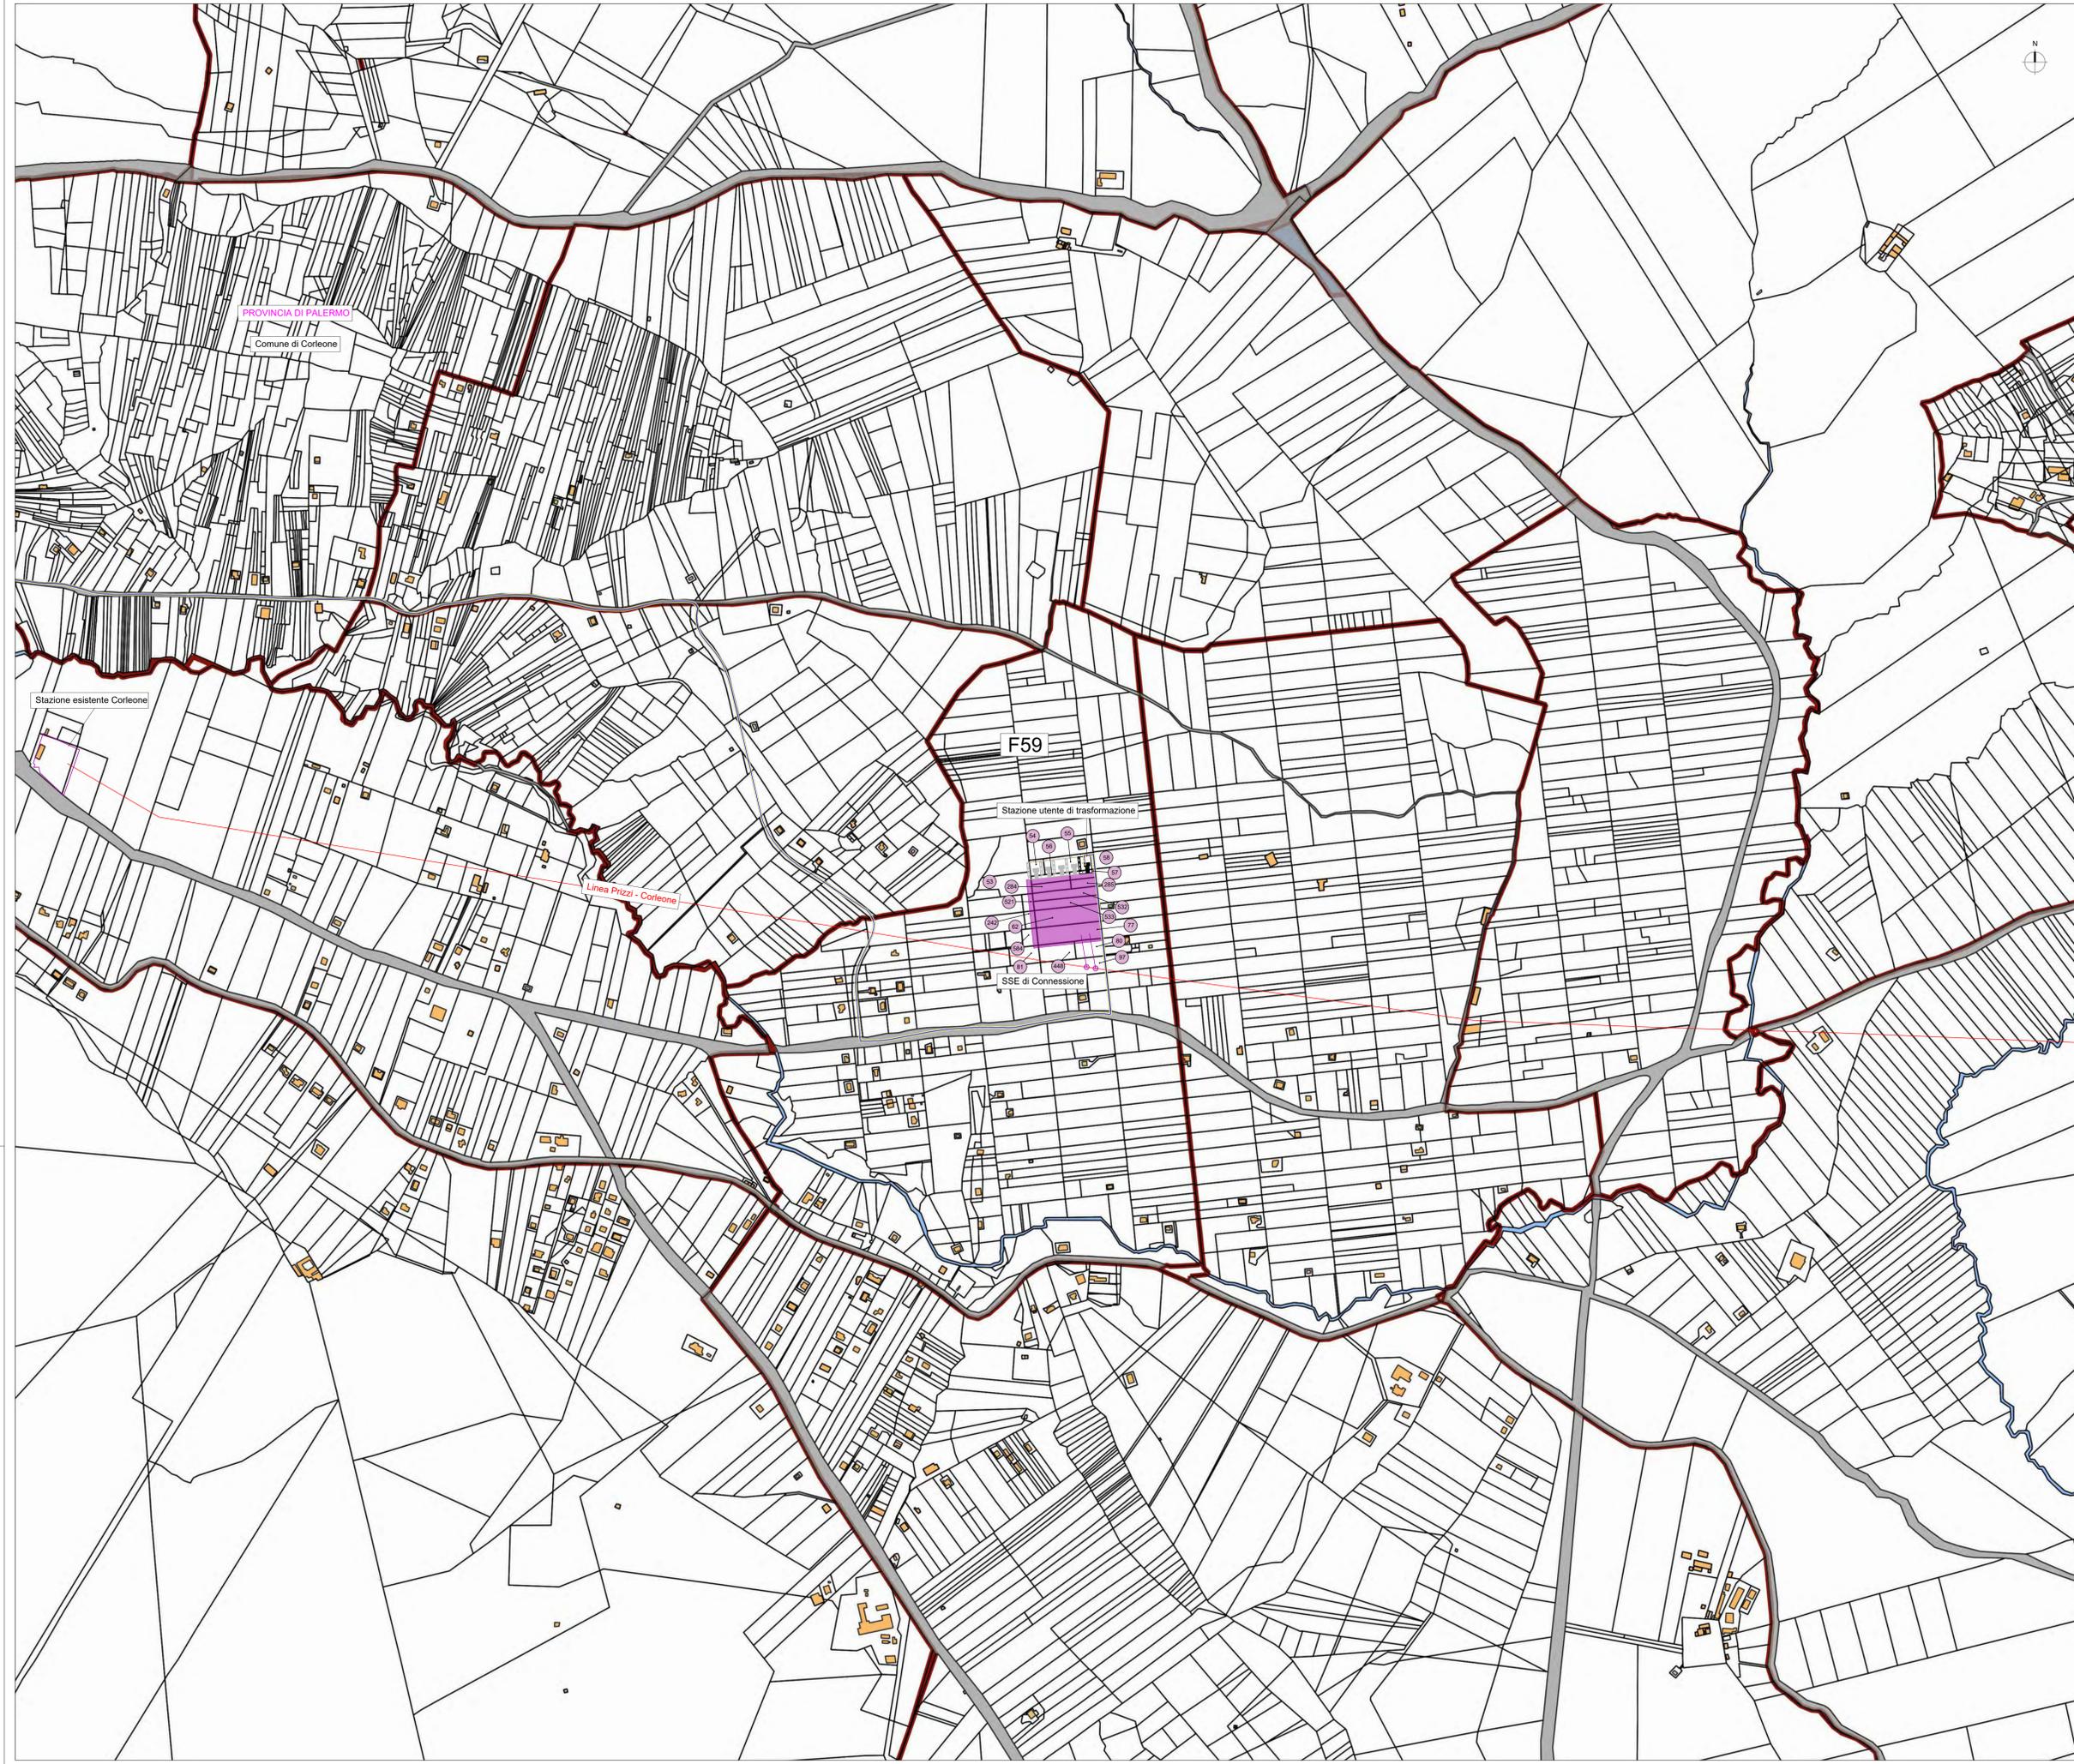

- LEGENDA**
- Confini provinciali
  - Confini comunali
  - Cavo MT esterno all'area disponibile
  - Servizio di cavalletto
  - Linea Pizzi-Corleone
  - Stazione di connessione
  - Stazione esistente di Corleone e Pizzi
- CARTOGRAFIA CATASTALE**
- Fabbricati
  - Strada accatastata
  - Acqua accatastata
  - Limite foglio catastale
  - Confine delle particelle
  - XX Numero di foglio catastale
  - XX Particella coinvolta nel particolare

La stazione di connessione potrà variare a valle del tavolo tecnico con l'ente gestore di rete



**REGIONE SICILIA**  
 PROVINCIA DI PALERMO  
 COMUNE DI CORLEONE

**OGGETTO**

PROGETTO PER LA REALIZZAZIONE DI UN IMPIANTO AGRO-FOTOVOLTAICO E DELLE OPERE E INFRASTRUTTURE CONNESSE, NEL COMUNE DI CORLEONE (PA) DELLA POTENZA IN IMMISSIONE PARI A 37,62 MW, DENOMINATO "TRENTASALME"

**PROGETTO DEFINITIVO**

**PROPONENTE**

**edison**  
 Edison Rinnovabili S.p.A.

**TITOLO**

STAZIONE DI UTENZA - INQUADRAMENTO CATASTALE

**PROGETTISTA**  
 Dott. Ing. Girolamo Gorgone

**Collaboratori**

Ing. Giuseppe Ruffini	Ing. Francesco Lipari	Dott. Valeria Croce
Ing. Giuseppe Bruscia	Dott. Marianna Raffanella	Dott. Irene Romano
Arch. Eugenio Aquilino	Dott. Ag. A.P. Adriano Vico	Barbara Gorgone
Arch. Avv. Flavia Terenzi	Dott. Martina Altobelli	

**CODICE ELABORATO**

ERIN-CO\_T\_06\_B\_C

SCALA: 1:5000

№	DESCRIZIONE REVISIONE	DATA	ELABORATO	VERIFICATO	APPROVATO

**Rif. Progetto**

N. \_\_\_\_\_

NOVE FILE DI STAMPA

SCALA DI STAMPA DA FILE