


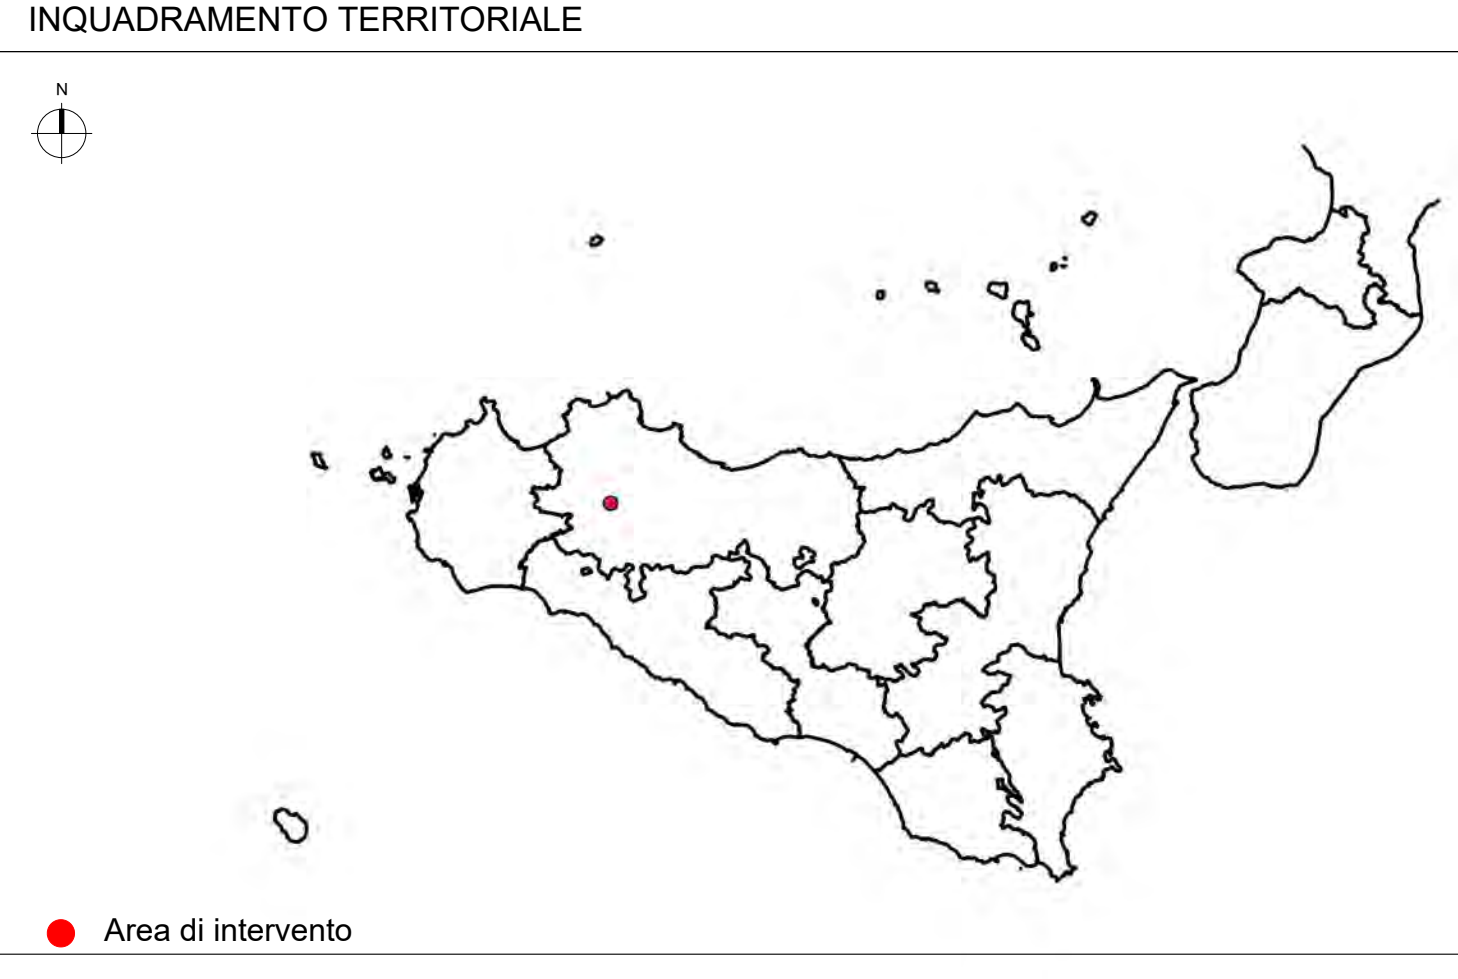

LEGENDA

- Confini provinciali
- Confini comunali
- Cavo MT esterno all'area disponibile
- Servizi di cavidotto
- Linea Prizzi-Corleone smistamento
- Stazione di connessione
- Stazione esistente di Corleone e Prizzi

La stazione di connessione potrà variare a valle del tavolo tecnico con l'ente gestore di rete

 **REGIONE SICILIA**
PROVINCIA DI PALERMO
COMUNE DI CORLEONE

OGGETTO

PROGETTO PER LA REALIZZAZIONE DI UN IMPIANTO AGRO-FOTOVOLTAICO E DELLE OPERE E INFRASTRUTTURE CONNESSE, NEL COMUNE DI CORLEONE (PA) DELLA POTENZA IN IMMISSIONE PARI A 37,62 MW, DENOMINATO "TRENTASALME".

PROGETTO DEFINITIVO

PROPONENTE


Edison Rinnovabili S.p.A.

PROGETTISTA
Dott. Ing. Girolamo Gorgone

Collaboratori

Ing. Giuseppe Basso	Ing. Francesco Lipari	Dott. Valeria Croce
Ing. Giuseppe Brusca	Dott. Marianna Raimondo	Dott. Irene Romano
Arch. Eugenio Accardo	Dott. Alex Pizzi, Michele Vico	Barbara Gorgone
Arch. Flavia Tarnini	Dott. Martina Altomir	

N° Rev.	DESCRIZIONE REVISIONE	DATA	ELABORATO	VERIFICATO	APPROVATO

Rif. PROGETTO

N. _____

ACOME FILE DI STAMPA

SCALA DI STAMPA DA FILE

