


# PLANIMETRIA



SCALA 1:200

## SEZIONE A-A

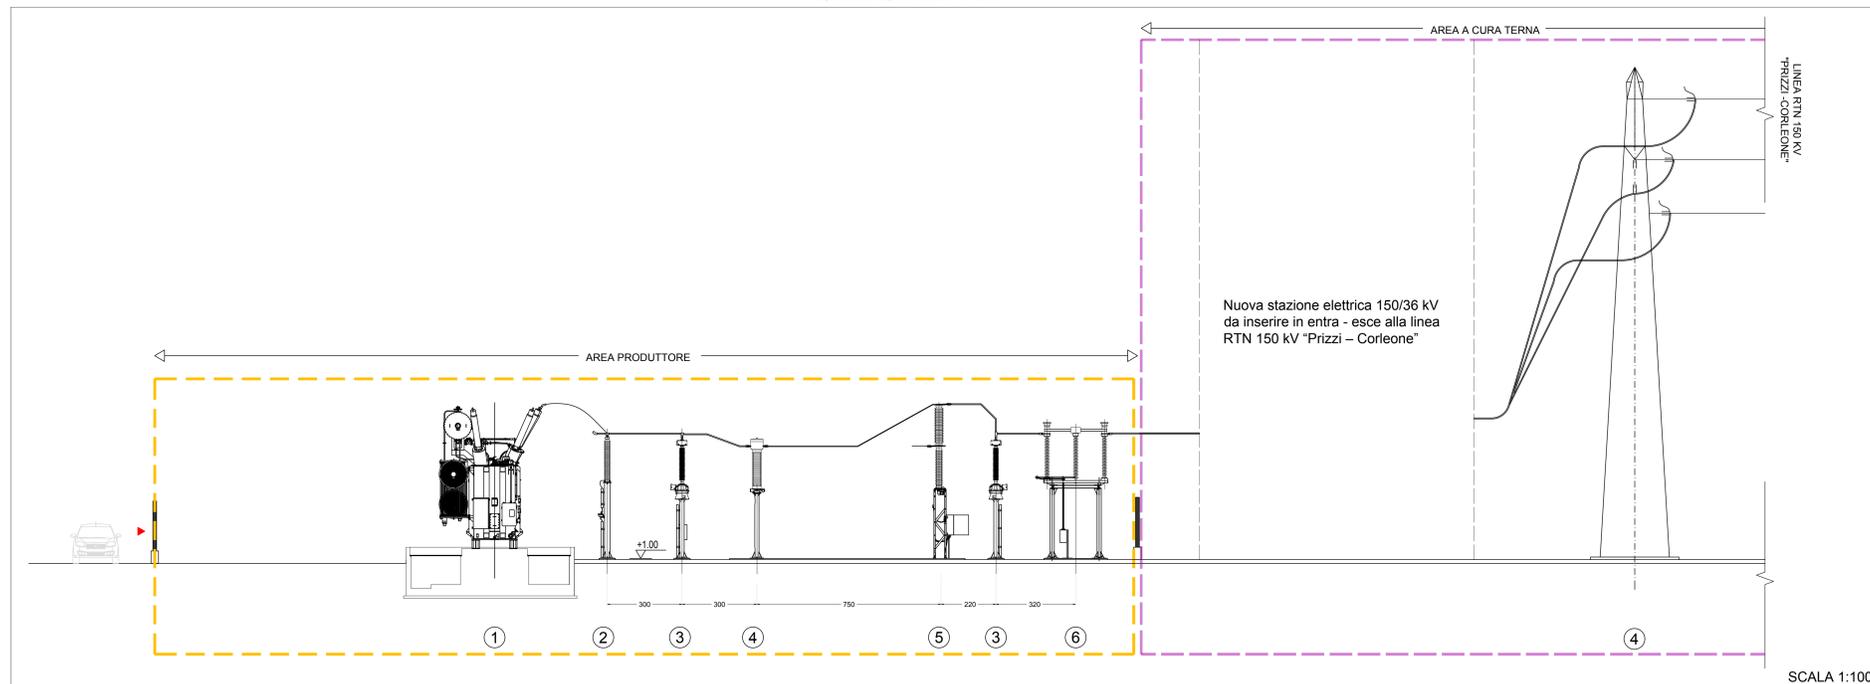


SCALA 1:100


LEGENDA APPARECCHIATURE AREA PRODUTTORE	
POSIZIONE	DESCRIZIONE
①	TRASFORMATORE DI POTENZA 150/36 kV 45 MVA
②	SCARICATORE 150kV
③	TRASFORMATORE DI TENSIONE 150kV
④	TRASFORMATORE DI CORRENTE 150kV
⑤	INTERRUTTORE 150kV
⑥	SEZIONATORE C.L.T. 150kV

LEGENDA APPARECCHIATURE AREA TERNA	
POSIZIONE	DESCRIZIONE
①	ISOLATORE
②	SEZIONATORE C.L.T. 150kV
③	SCARICATORE
④	LINEA RTN 150 kV "PRIZZI - CORLEONE"

## SEZIONE B-B

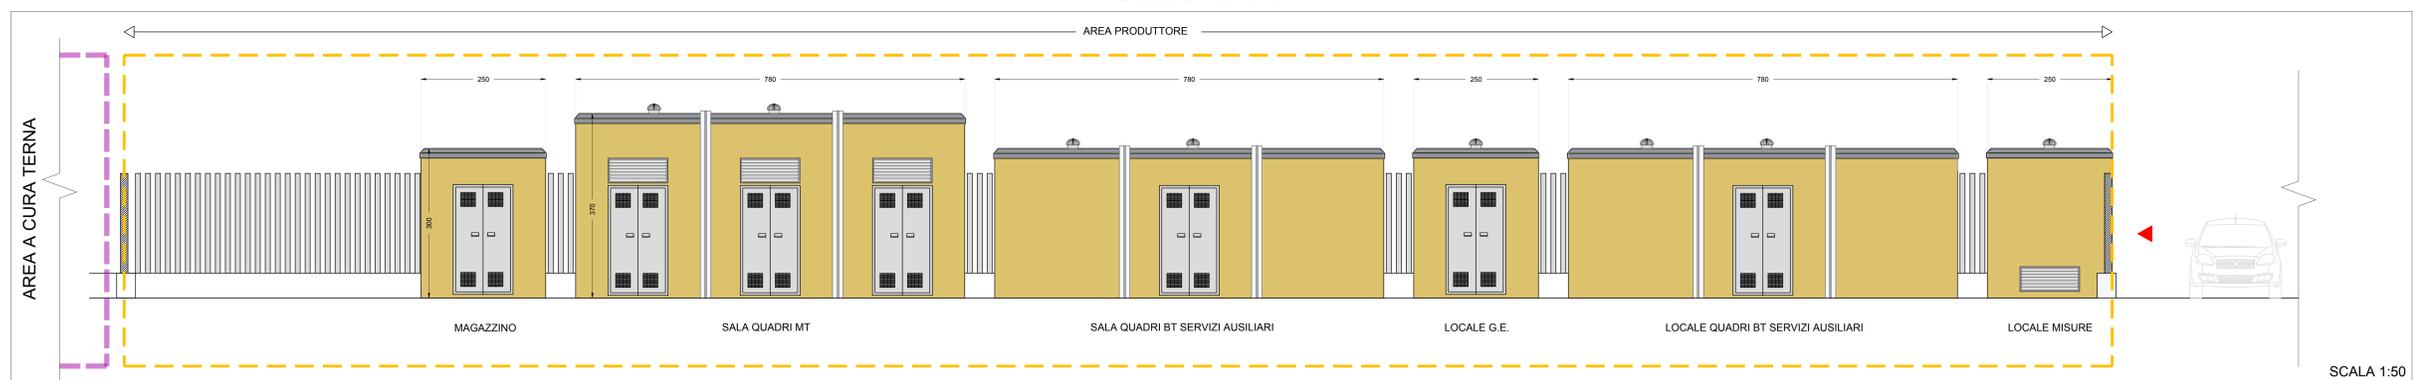

SCALA 1:50

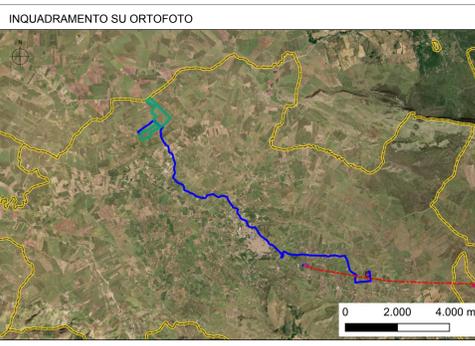

- LEGENDA**
- ▼ Ingresso SSE
  - Strada di accesso SSE utente di trasformazione
  - Area Stazione utente di trasformazione
  - Area produttore
  - Cavidotto MT

NB: TUTTE LE MISURE IN CM, SALVO DIVERSAMENTE SPECIFICATO.

**REGIONE SICILIA**  
**PROVINCIA DI PALERMO**  
**COMUNE DI CORLEONE**

**OGGETTO**  
 PROGETTO PER LA REALIZZAZIONE DI UN IMPIANTO AGRO FOTOVOLTAICO E DELLE OPERE E INFRASTRUTTURE CONNESSE, NEL COMUNE DI CORLEONE (PA) DELLA POTENZA IN IMMISSIONE PARI A 37.62 MW, DENOMINATO "TRENTASALME".

**PROPRONTE**  
**edison**  
 Edison Rinnovabili S.p.A.

**TITOLO**  
 STAZIONE DI UTENZA - PLANIMETRIA E SEZIONI ELETTROMECCANICHE

**PROGETTISTA**  
 Dott. Ing. Girolamo Giorgione

**COLLABORATORI**  
 Ing. Giuseppe Brusca, Ing. Giuseppe Brusca, Arch. Eugenio Scavullo, Arch. Flavio Termini, Ing. Francesco Lipari, Dott. Valeria Croce, Dott. Martina Ruffinella, Dott. Ivano Romano, Dott. Ag. e Ing. Martina Vici, Dott. Barbara Giorgione, Dott. Martina Albani

**CODICE ELABORATO**  
 ERIN-CO\_T\_07\_A\_C

SCALA: 1/50

N°	REVISIONE	DATA	ELABORATO	VERIFICATO	APPROVATO

RIGHTS RESERVED BY EDISON RINNOVABILI S.P.A. - TUTTI I DIRITTI SONO RISERVATI A NORMA DI LEGGE