
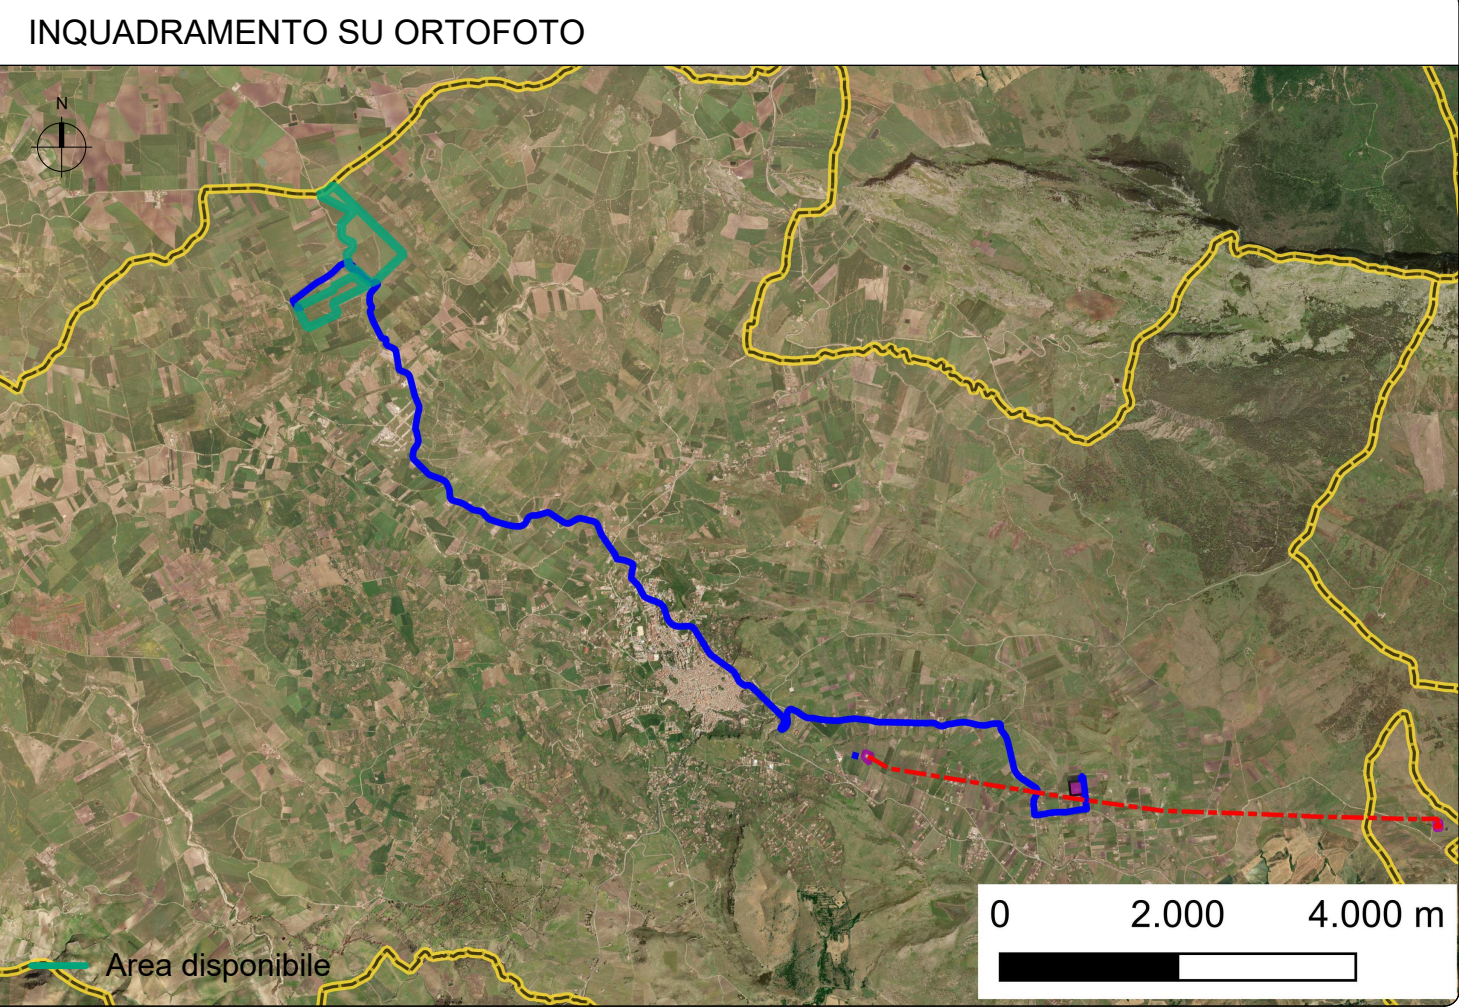


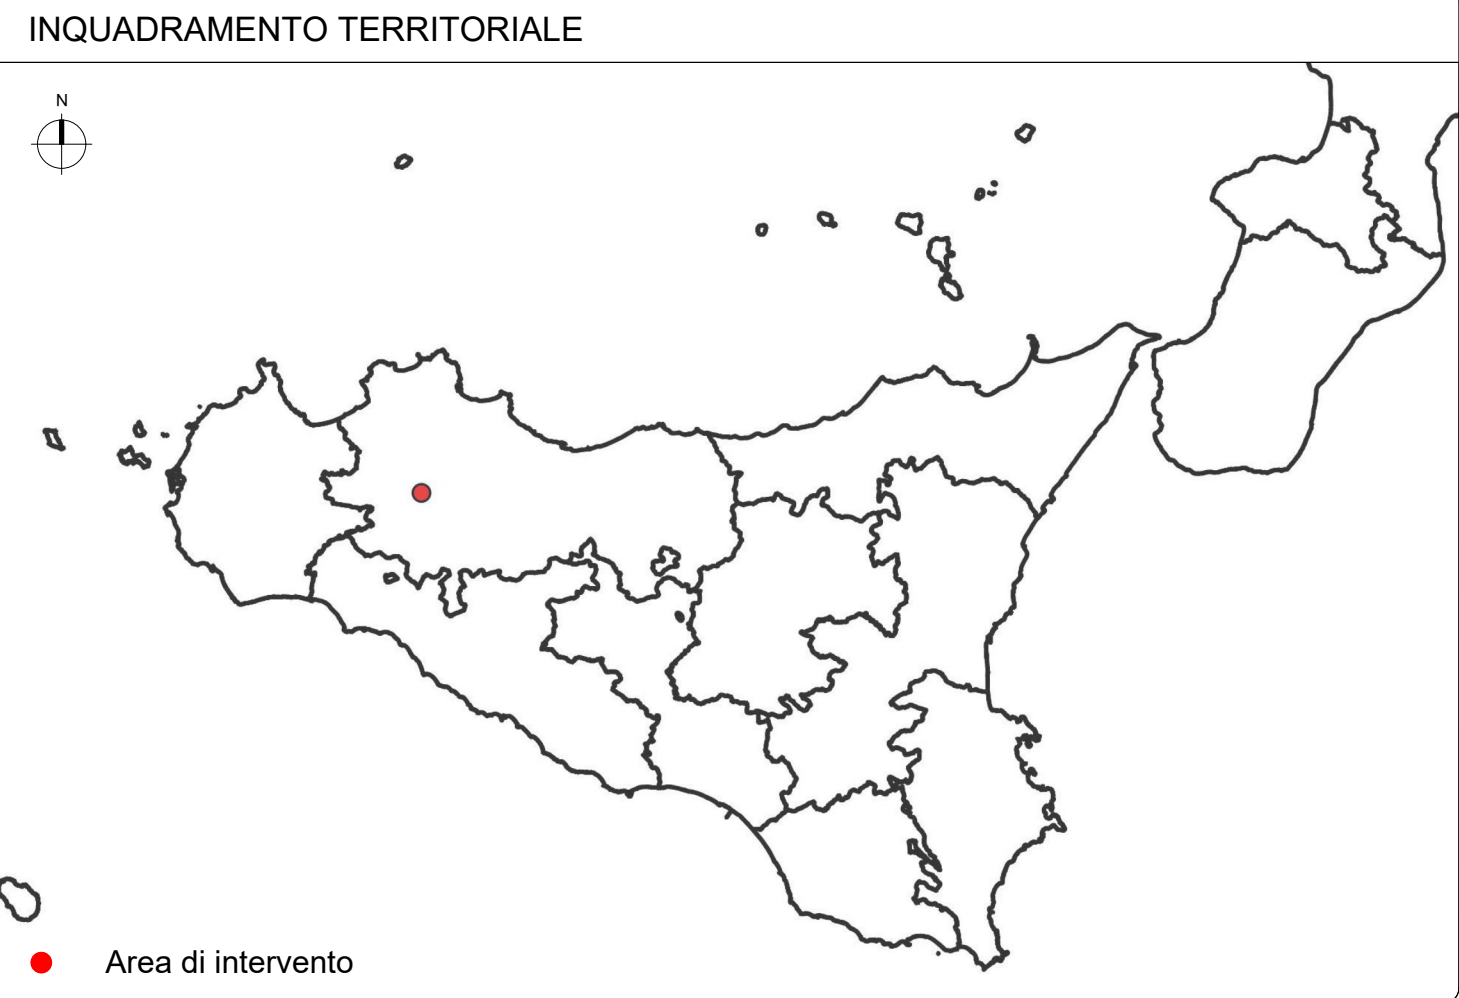

- LEGENDA
- Ingresso di impianto
 - Area disponibile
 - Recinzione
 - Viabilità esistente
 - Piste e piazzali
 - Fascia di mitigazione
 - Fascia arbustiva aromatica
 - Culture foraggiere
 - Vegetazione spontanea
 - Area per apicoltura
 - Palo servizi ausiliari
 - Cabina ausiliaria
 - Power station
 - Control room
 - Cabina MTR con cabina partenza linea
 - Magazzino
 - Cisterna
 - Attraversamento idraulico
 - Stringa da 30 moduli
 - Stringa da 15 moduli
 - Fabbricato esistente
 - Alberi
 - Mix aromatico apicoltura
 - Arnie

REGIONE SICILIA
PROVINCIA DI PALERMO
COMUNE DI CORLEONE

OGGETTO

PROGETTO PER LA REALIZZAZIONE DI UN IMPIANTO AGRO-FOTOVOLTAICO E DELLE OPERE E INFRASTRUTTURE CONNESSE, NEL COMUNE DI CORLEONE (PA) DELLA POTENZA IN IMMISSIONE PARI A 37,62 MW, DENOMINATO "TRENTASALME".

PROGETTO DEFINITIVO

PROPONENTE

Edison Rinnovabili S.p.A.

TITOLO

PLANIMETRIA GENERALE DI IMPIANTO

PROGETTISTA
Dott. Ing. Girolamo Gorgone

Collaboratori

Ing. Giovanni Ruffo	Ing. Francesco Lipari	Dott. Valeria Croci
Ing. Giuseppe Brusca	Dott. Marianna Ruffa	Dott. Irene Romano
Arch. Eugenio Agnelli	Dott. Ag. e Ing. Miriam Vici	Barbara Gorgone
Arch. Flavia Termini	Dott. Martina Alfonsi	

CODICE ELABORATO

ERIN-CO_T_15_A_D

SCALA 1:2500

N° Rev.	DESCRIZIONE REVISIONE	DATA	ELABORATO	VERIFICATO	APPROVATO

Rif. PROGETTO

N. _____

Nome file di stampa

Scala di stampa da file

COPYRIGHT EDISON RINNOVABILI S.p.A. - TUTTI I DIRITTI SONO RISERVATI A NORMA DI LEGGE

