


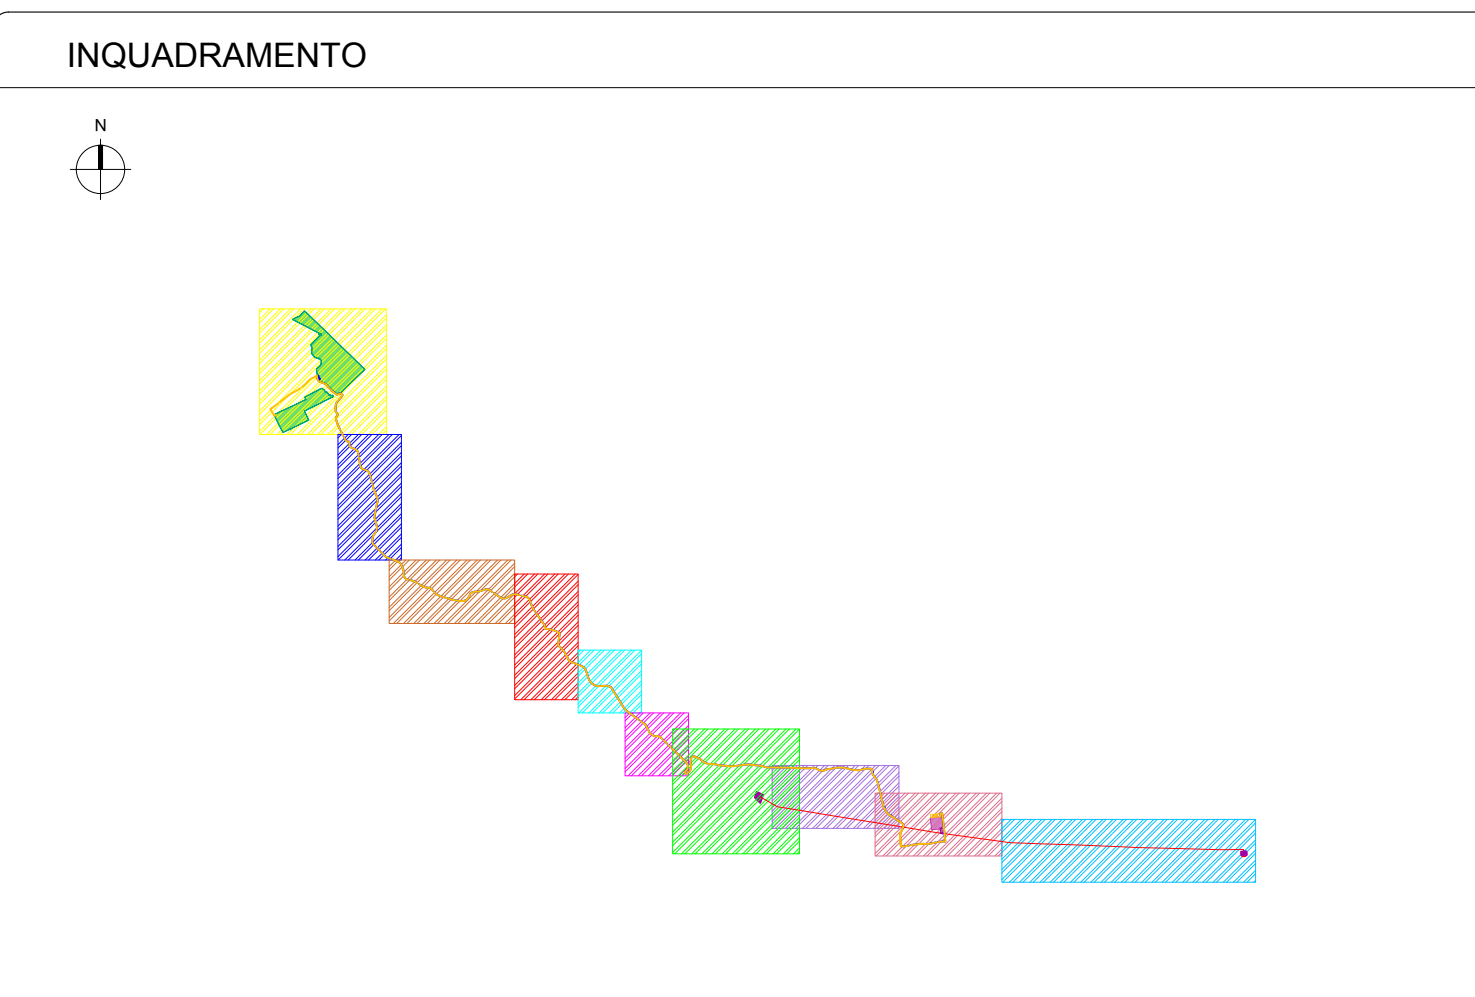

LEGENDA

- SE ■ SE da realizzarsi - - - Linea 1 MT IMP. FV NORD - SE
- SE Utenza ■ Linea 2 MT IMP. FV SUD - SE
- Impianto FV — Linea AT Corleone - Pizzi

Tipo di cavidotto	Numero di linee
LN 1 - Cavidotto Tipo MT	2
LN 2 - Cavidotto Tipo MT	1

CAVIDOTTO (a) - TRATTO (b)-(c)	
LN(0)-(x)(xy)xZ) mm²	
a	MT/AT per media o alta tensione
b	Nodo di inizio sezione
c	Nodo di fine sezione
d	Progressivo di linea
x	Numero di fasi
y	Numero di linee
z	Sezione del cavo

 REGIONE SICILIA PROVINCIA DI PALERMO COMUNE DI CORLEONE	
OGGETTO PROGETTO PER LA REALIZZAZIONE DI UN IMPIANTO AGRO-FOTOVOLTAICO E DELLE OPERE E INFRASTRUTTURE CONNESSE, NEL COMUNE DI CORLEONE (PA) DELLA POTENZA IN IMMISSIONE PARI A 37,82 MW DENOMINATO "TRENTASALME".	
PROGETTO DEFINITIVO	
PROPONENTE  EDISON Edison Rinnovabili S.p.A.	TITOLO PLANimetRIA DORSALI DI IMPIANTO_SEZIONE 4-S-6-7	
PROGETTISTA Dott. Ing. Girolamo Gorgone	CODICE ELABORATO ENR-CO_1_17_A_0_3 SCLA 2/2000	
	<table border="1"><thead><tr><th>FIRMA</th><th>SECONDA REGIONE</th><th>DATA</th><th>ELENCO</th><th>SERVIZIO</th><th>AUTORE</th></tr></thead><tbody><tr><td> </td><td> </td><td> </td><td> </td><td> </td><td> </td></tr><tr><td> </td><td> </td><td> </td><td> </td><td> </td><td> </td></tr><tr><td> </td><td> </td><td> </td><td> </td><td> </td><td> </td></tr><tr><td> </td><td> </td><td> </td><td> </td><td> </td><td> </td></tr><tr><td> </td><td> </td><td> </td><td> </td><td> </td><td> </td></tr><tr><td> </td><td> </td><td> </td><td> </td><td> </td><td> </td></tr><tr><td> </td><td> </td><td> </td><td> </td><td> </td><td> </td></tr><tr><td> </td><td> </td><td> </td><td> </td><td> </td><td> </td></tr><tr><td> </td><td> </td><td> </td><td> </td><td> </td><td> </td></tr><tr><td> </td><td> </td><td> </td><td> </td><td> </td><td> </td></tr></tbody></table>	FIRMA	SECONDA REGIONE	DATA	ELENCO	SERVIZIO	AUTORE	
	FIRMA	SECONDA REGIONE	DATA	ELENCO	SERVIZIO	AUTORE	
	<table border="1"><tr><td>Rif. PROGETTO N° _____ _____</td><td>NOME FILE DI STAMPA SCLA di STAMPARE.SCL</td></tr></table>	Rif. PROGETTO N° _____ _____	NOME FILE DI STAMPA SCLA di STAMPARE.SCL	
Rif. PROGETTO N° _____ _____	NOME FILE DI STAMPA SCLA di STAMPARE.SCL	
COPYRIGHT EDISON-RINNOVABILI S.P.A. TUTTI I DIRITTI SONO RISERVATI A NORMA SI LEGGE	

