INQUADRAMENTO TERRITORIALE

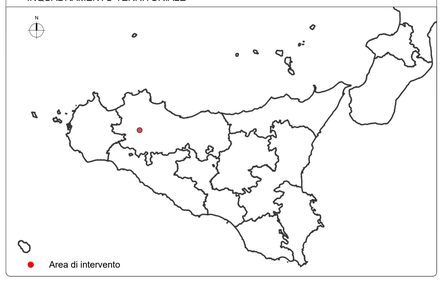

INQUADRAMENTO SU ORTOFOTO

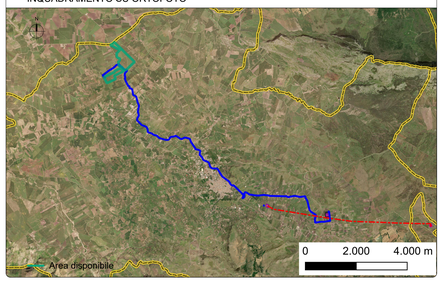

LEGENDA

- Ingresso di impianto
- Area disponibile
- Recinzione
- Viabilità esistente
- Piste e piazzali
- Fascia di mitigazione
- Colture foraggere
- Vegetazione spontanea
- Area per apicoltura
- Cabina ausiliaria
- Power station
- Control room
- Cabina MTR con cabina partenza linea
- Magazzino
- Cisterna
- Attraversamento idraulico
- Stringa da 30 moduli
- Stringa da 15 moduli
- Fabbricato esistente
- Arnie
- Olivo
- Pioppo nero
- Rosmarino
- Ginestra
- Lentisco
- Mix aromatico apicoltura

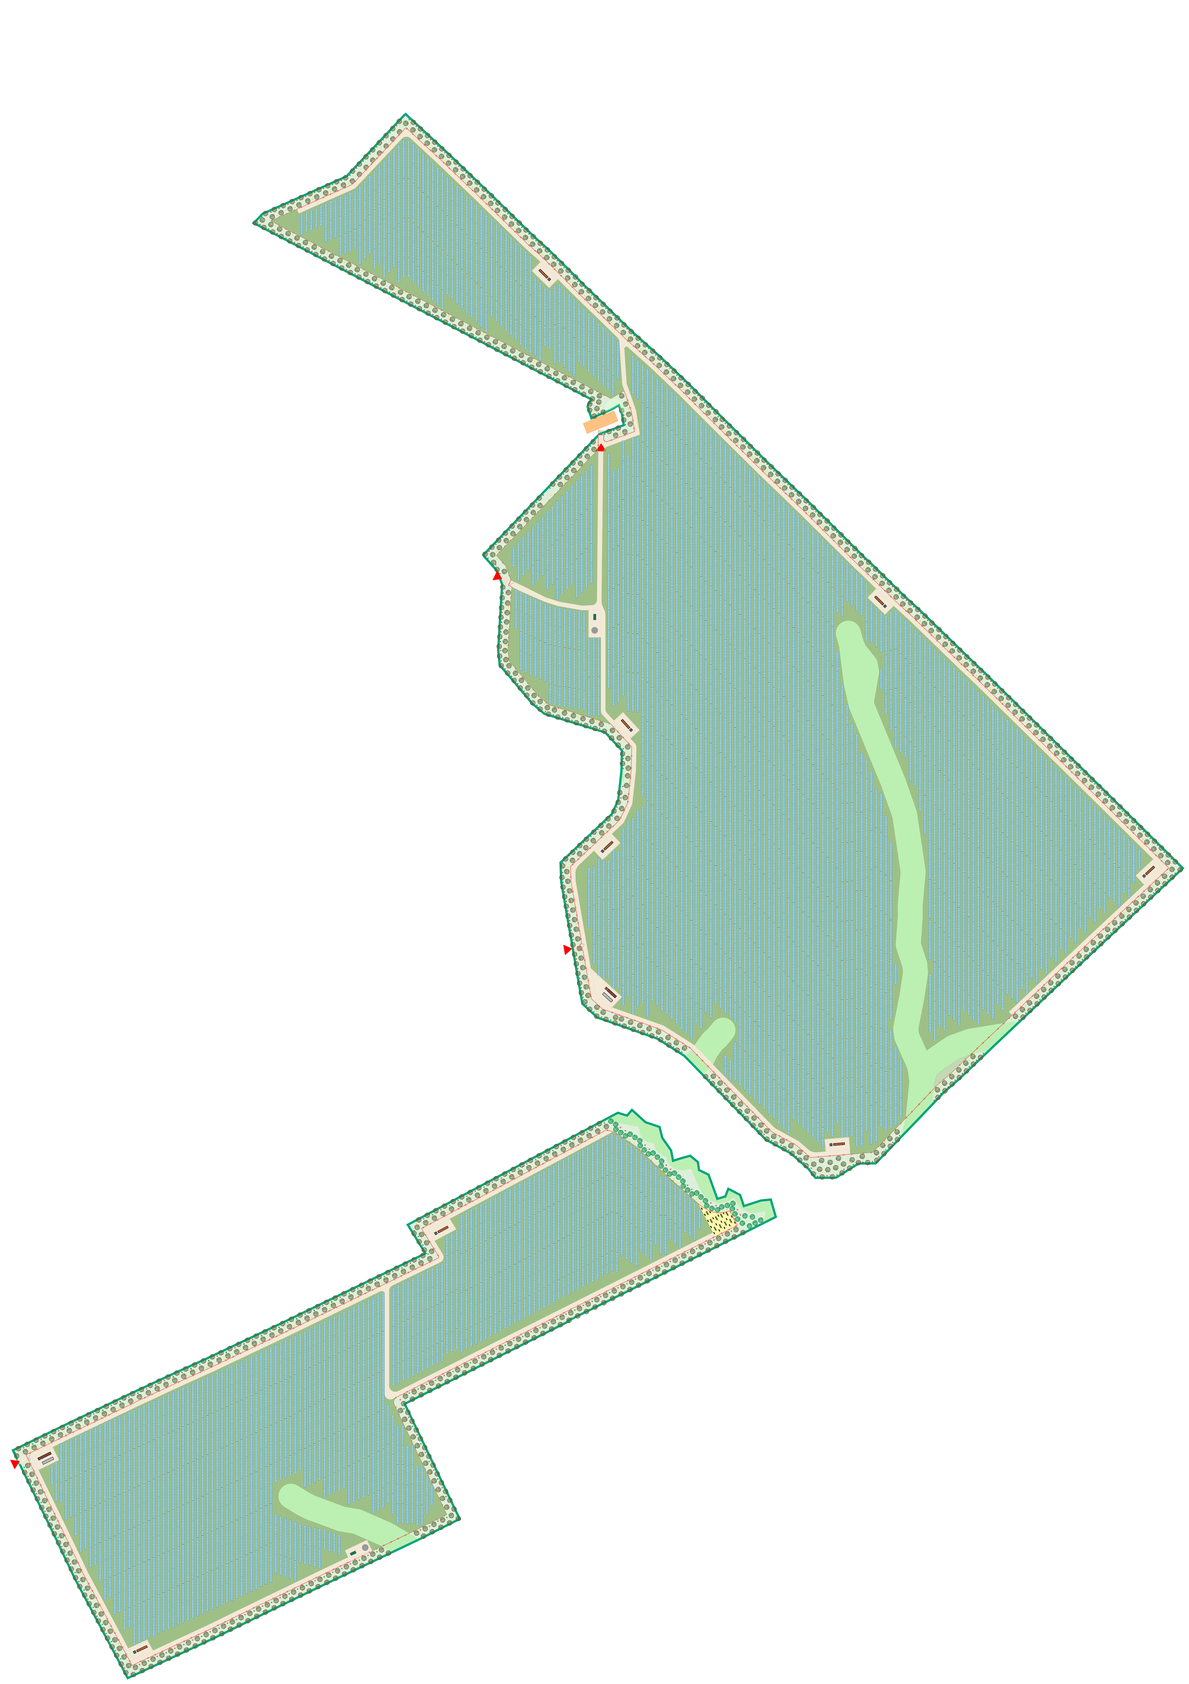

REGIONE SICILIA
PROVINCIA DI PALERMO
COMUNE DI CORLEONE

OGGETTO

PROGETTO PER LA REALIZZAZIONE DI UN IMPIANTO AGRO-FOTOVOLTAICO E DELLE OPERE E INFRASTRUTTURE CONNESSE, NEL COMUNE DI CORLEONE (PA) DELLA POTENZA IN IMMISSIONE PARI A 37,62 MW, DENOMINATO "TRENTASALME".

PROGETTO DEFINITIVO

PROPONENTE

Edison Rinnovabili S.p.A.

TITOLO

PLANIMETRIA DELLA VEGETAZIONE

PROGETTISTA
Dott. Ing. Girolamo Gorgone
Collaboratori
Ing. Giuseppe Ruisi
Ing. Giuseppina Brucato
Arch. Eugenio Azzarello
All. Arch. Flavia Termini
Ing. Francesco Lipari
Dott. Hariliana Rabimba
Dott. Agr. e For. Michele Virzì
Dott. Martina Affronti
Dott. Valeria Croce
Dott. Irene Romano
Barbara Gorgone

CODICE ELABORATO

ERIN-CO_T_25_A_D

SCALA 1:2500

Girolamo
Gorgone
05.12.2023
15:24:11
GMT+00:00

n° Rev.	DESCRIZIONE REVISIONE	DATA	ELABORATO	VERIFICATO	APPROVATO

Rif. PROGETTO

N.

NOME FILE DI STAMPA

SCALA DI STAMPA DA FILE

COPYRIGHT EDISON RINNOVABILI S.P.A. - TUTTI I DIRITTI SONO RISERVATI A NORMA DI LEGGE