

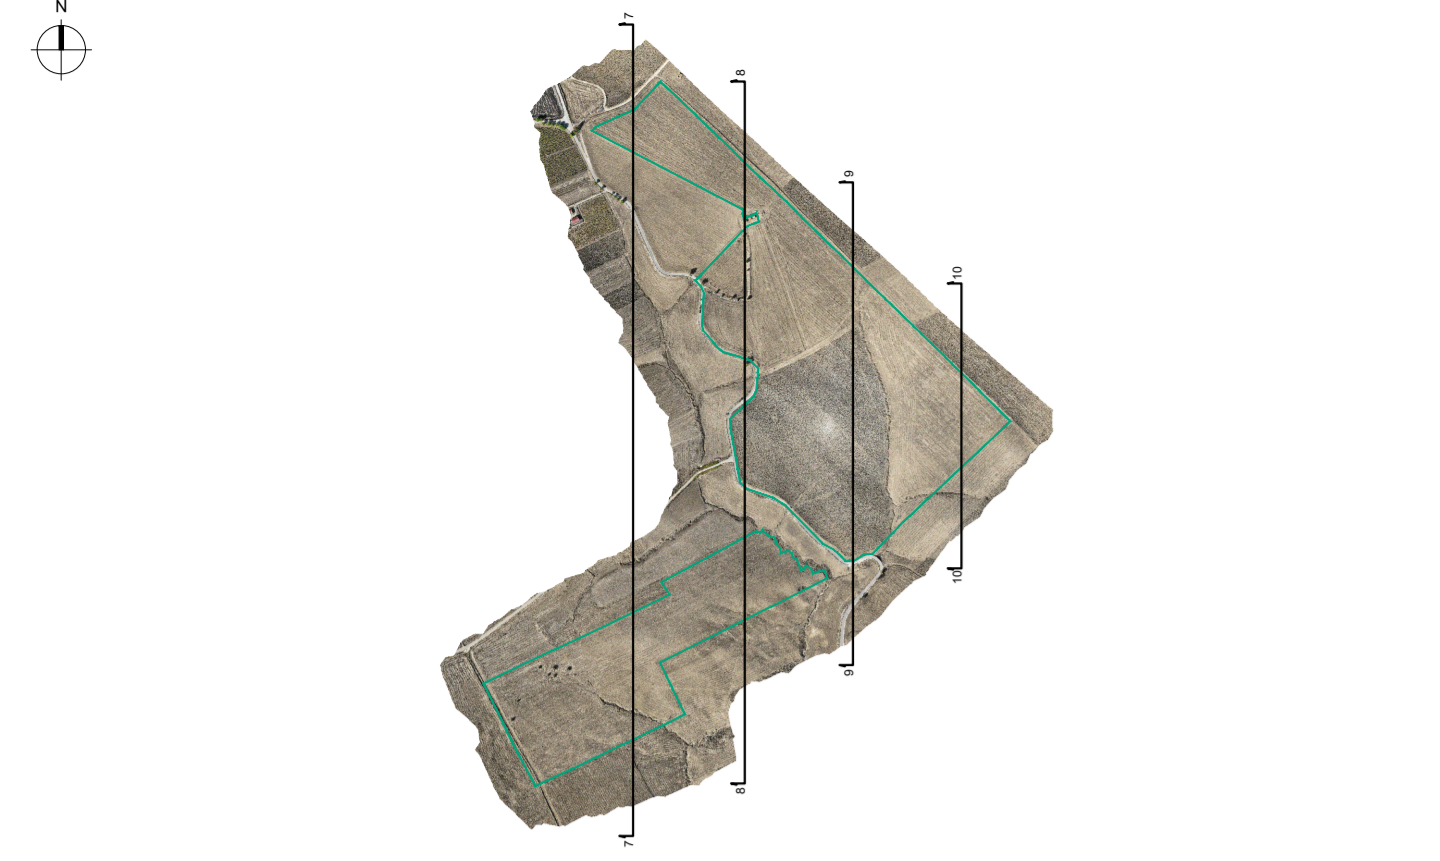
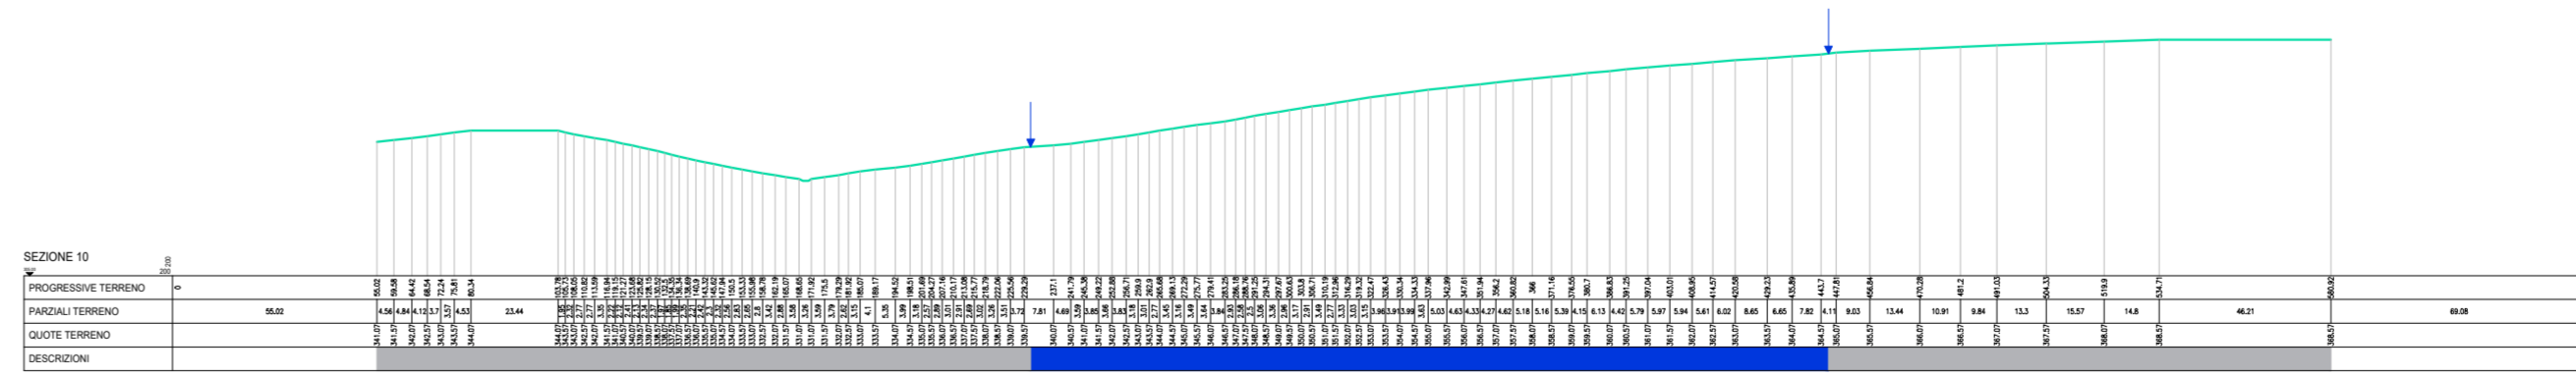
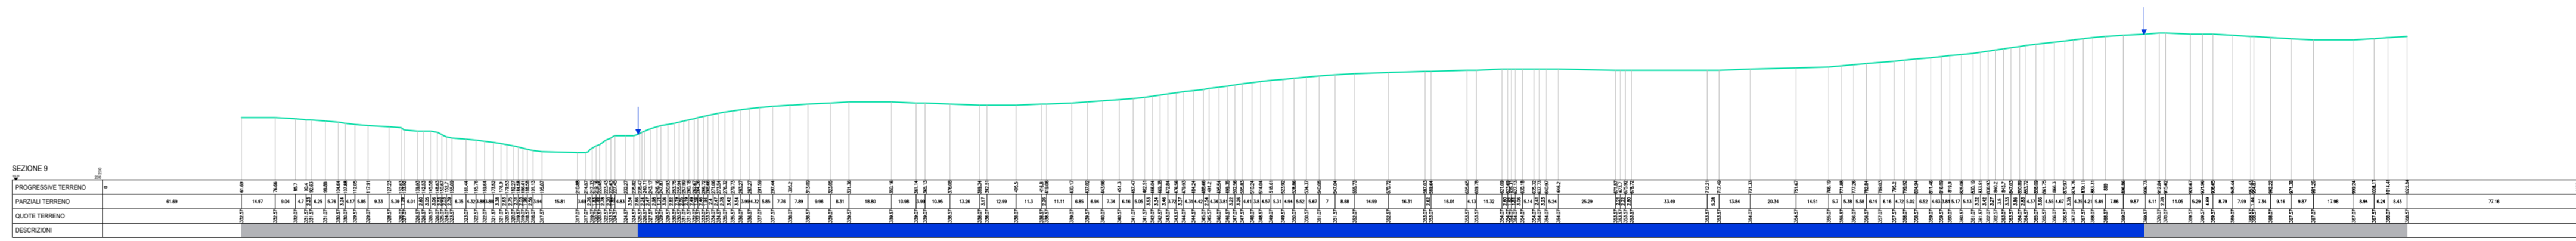


INQUADRAMENTO SEZIONI

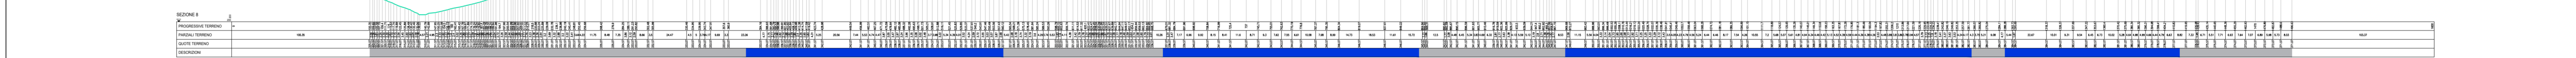

LEGENDA

- Area disponibile
- Aree esterne all'Area disponibile
- Profilo terreno esistente
- ↓ Limite Area disponibile

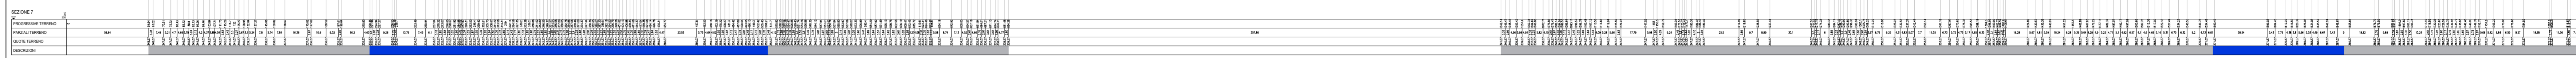


REGIONE SICILIA
 PROVINCIA DI PALERMO
 COMUNE DI CORLEONE

OGGETTO
 PROGETTO PER LA REALIZZAZIONE DI UN IMPIANTO AGRO-FOTOVOLTAICO E DELLE OPERE E INFRASTRUTTURE CONNESSE, NEL COMUNE DI CORLEONE (PA) DELLA POTENZA IN IMMISSIONE PARI A 37.62 MW, DENOMINATO "TRENTASALME".

PROGETTO DEFINITIVO

PROPONENTE

 Edison Rinnovabili S.p.A.

TITOLO
 STATO DI FATTO - SEZIONI TRASVERSALI

PROGETTISTA
 Dott. Ing. **Girolamo Gorgone**
Collaboratori
 Ing. **Giuseppe Rulli** Ing. **Francesco Lipari** Dott. **Valeria Croce**
 Ing. **Giuseppina Brusca** Dott. **Haritana Rattamba** Dott. **Irene Romano**
 Arch. **Eugenio Azzarolo** Dott. **Alf. F. Michele Virzi** Barbara **Gorgone**
 Arch. **Favia Termini** Dott. **Martina Alfano**

CODICE ELABORATO
 ERIN-CO_T_32_A_D
 SCALA 1:2000

n° Rev.	DESCRIZIONE REVISIONE	DATA	ELABORATO	VERIFICATO	APPROVATO

Rif. PROGETTO
 N. _____

NOME FILE DI STAMPA

SCALA DI STAMPA DA FILE
