



NOTE


TUTTE LE MISURE IN CM, SALVO DIVERSAMENTE SPECIFICATO.

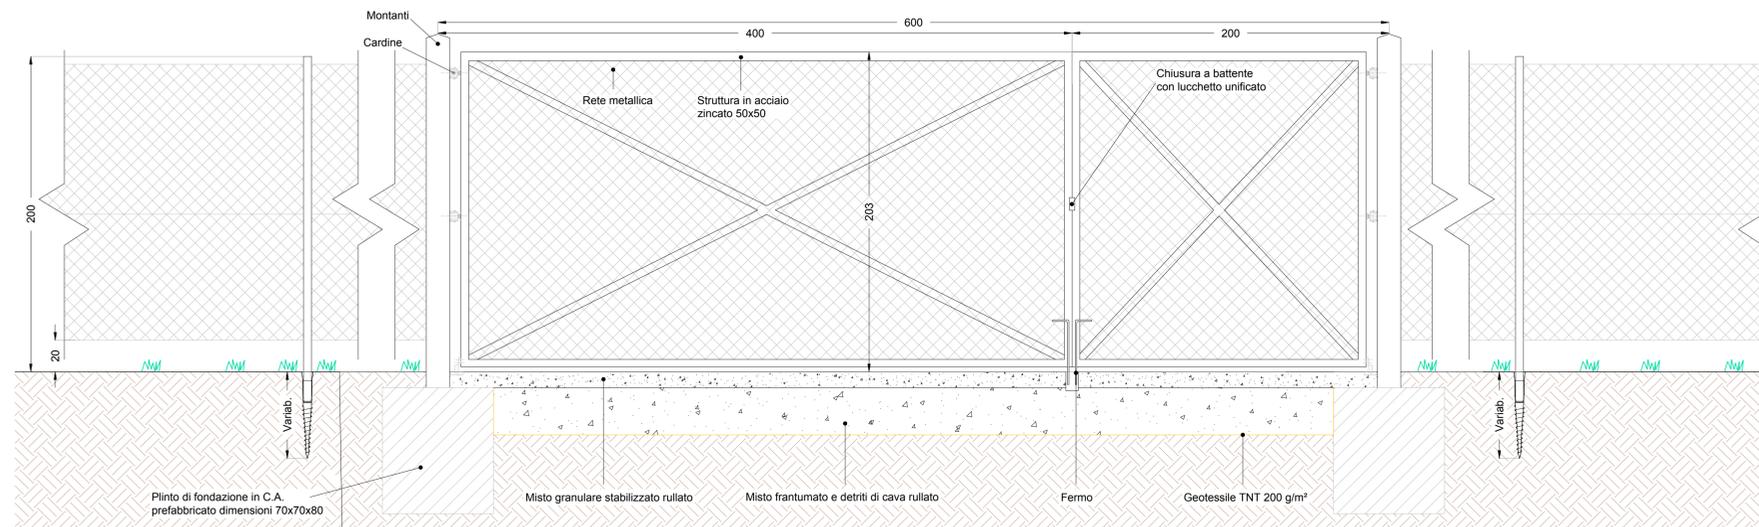


CANCELLO D'INGRESSO E RECINZIONE DELL'IMPIANTO AGRO-VOLTAICO

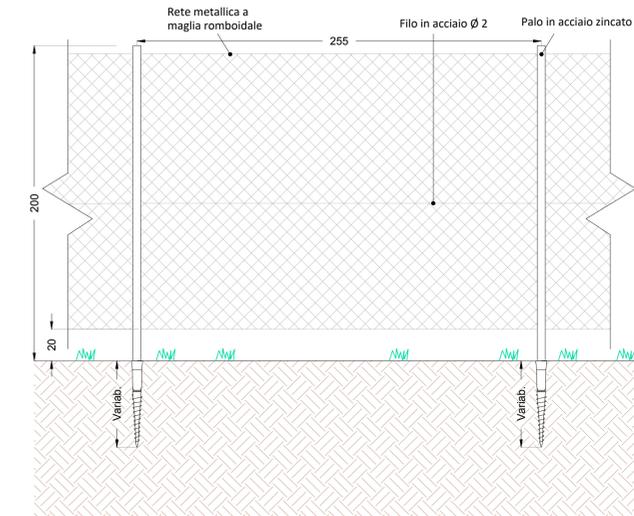


DETTAGLIO RECINZIONE DELL'IMPIANTO AGRO-VOLTAICO

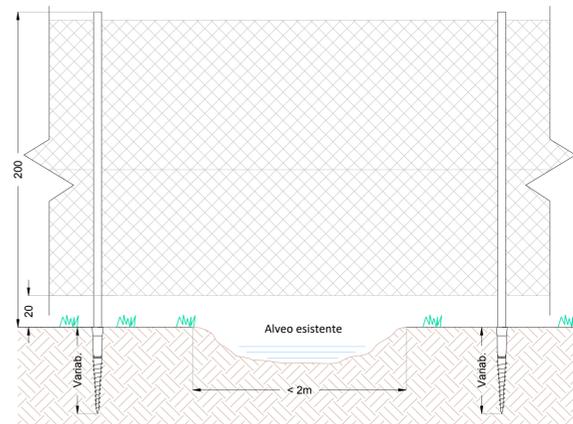


DETTAGLIO ATTRAVERSAMENTO CORSO D'ACQUA PREESISTENTE MINORE DI 2m e ATTRAVERSAMENTO DRENAGGI INTERNI

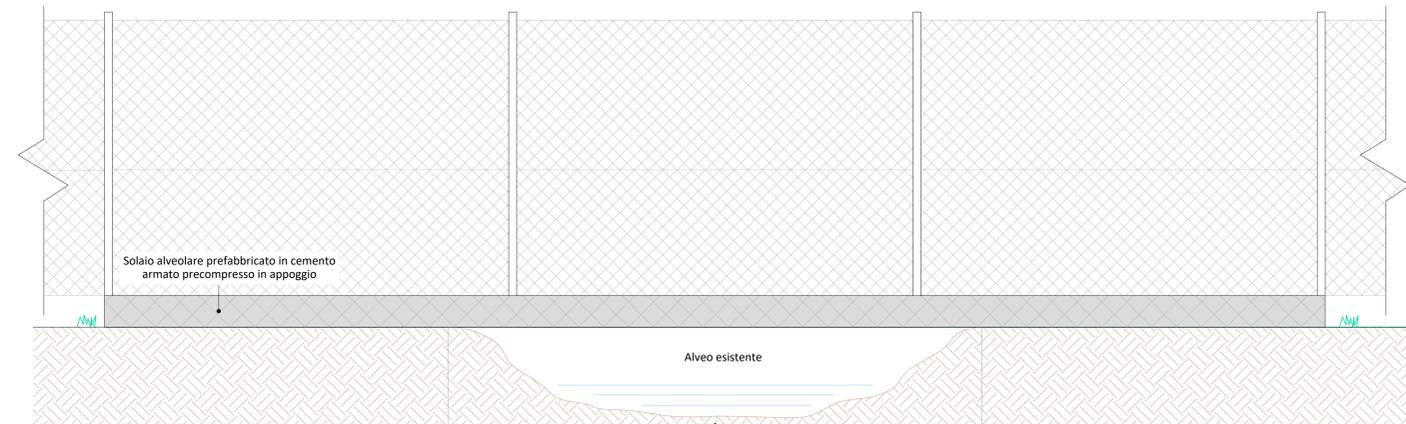


DETTAGLIO ATTRAVERSAMENTO CORSO D'ACQUA PREESISTENTE MAGGIORE DI 2m

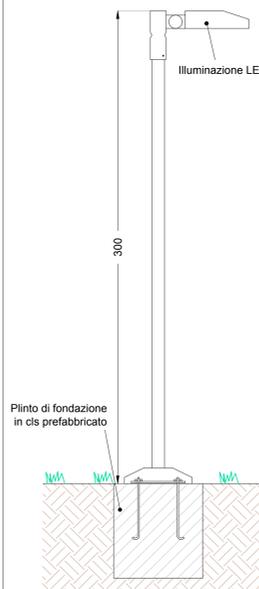


DETTAGLI DELL'IMPIANTO DI ILLUMINAZIONE NELL'IMPIANTO AGRO-VOLTAICO

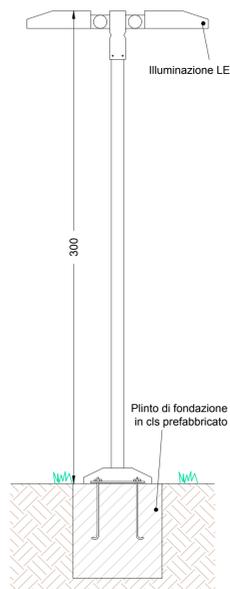


DETTAGLIO DELL'IMPIANTO DI VIDEO SORVEGLIANZA NELL'IMPIANTO AGRO-VOLTAICO

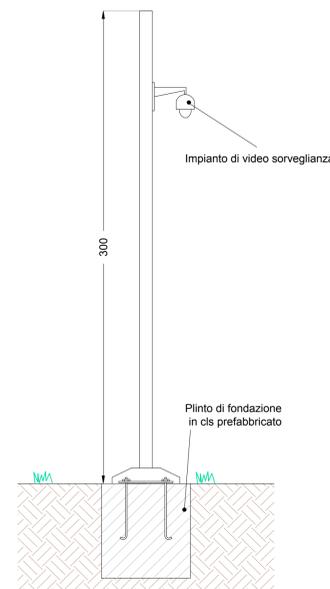

DETTAGLIO DELL'IMPIANTO DI ILLUMINAZIONE E VIDEO SORVEGLIANZA NELL'IMPIANTO AGRO-VOLTAICO

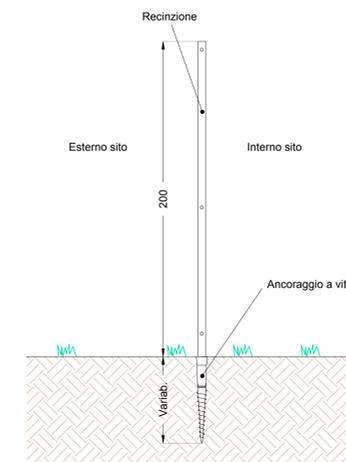

DETTAGLIO PALO DELLA RECINZIONE DELL'IMPIANTO AGRO-VOLTAICO AD AFFISSIONE TRAMITE VITONE

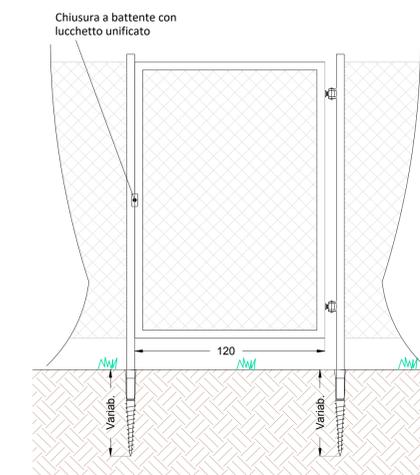

CANCELLO PEDONALE



REGIONE SICILIA
PROVINCIA DI PALERMO
COMUNE DI CORLEONE

OGGETTO

PROGETTO PER LA REALIZZAZIONE DI UN IMPIANTO AGRO-FOTOVOLTAICO E DELLE OPERE E INFRASTRUTTURE CONNESSE, NEL COMUNE DI CORLEONE (PA) DELLA POTENZA IN IMMISSIONE PARI A 37,62 MW, DENOMINATO "TRENTASALME".

PROGETTO DEFINITIVO

PROPONENTE



TITOLO

PARTICOLARI COSTRUTTIVI - CANCELLI, RECINZIONI, ILLUMINAZIONE

PROGETTISTA

Dott. Ing. Girolamo Gorgone
Collaboratori
Ing. Giacchino Rusi
Ing. Giuseppina Strucato
Arch. Eugenio Azzarelli
Arch. Flavia Termini

CODICE ELABORATO

ERIN-CO_T_45_A_D

SCALA 1:20

n° Rev.	DESCRIZIONE REVISIONE	DATA	ELABORATO	VERIFICATO	APPROVATO

Rif. PROGETTO

N. _____

NOME FILE DI STAMPA

SCALA DI STAMPA DA FILE