



NOTE

TUTTE LE MISURE IN CM. SALVO DIVERSAMENTE SPECIFICATO.

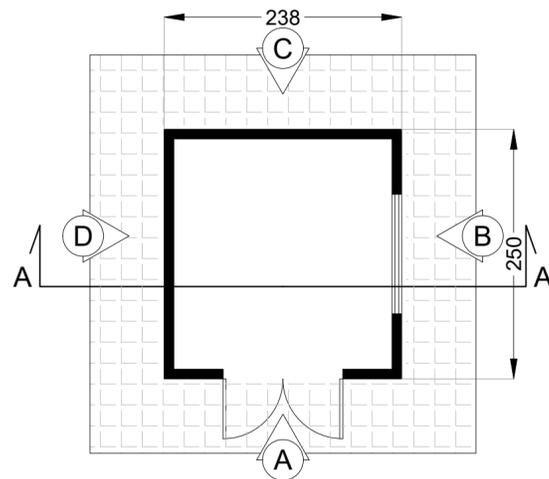


PLANIMETRIA

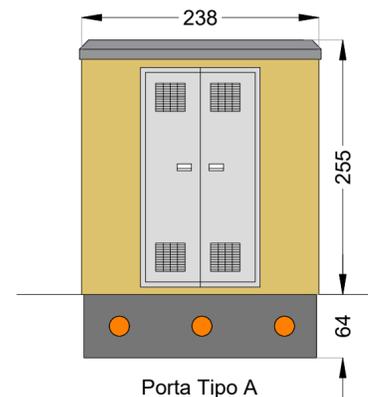


Porta Tipo A

VISTA A

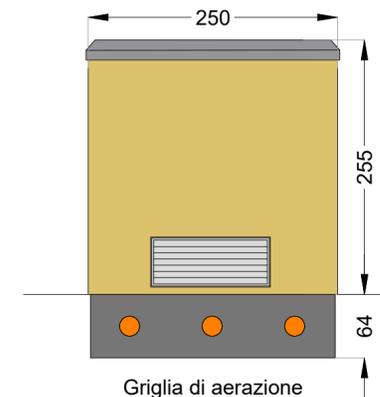


Griglia di aerazione


VISTA B

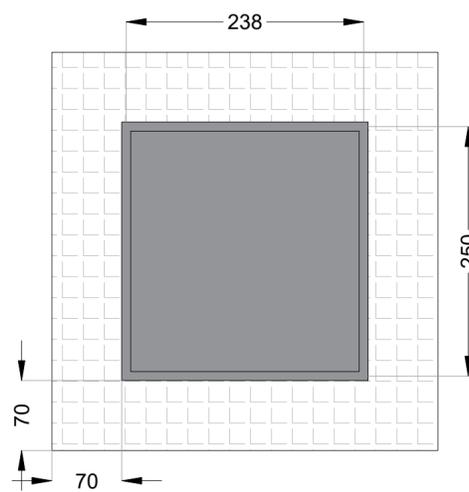


VISTA DALL'ALTO

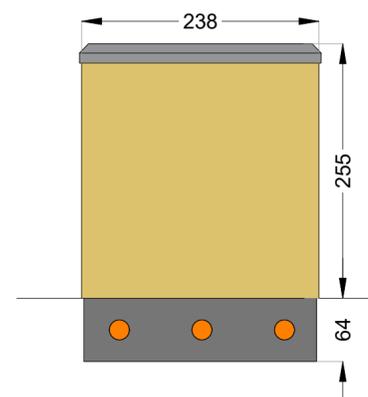


VISTA C

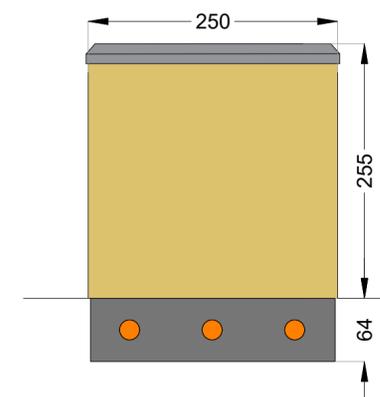


VISTA D

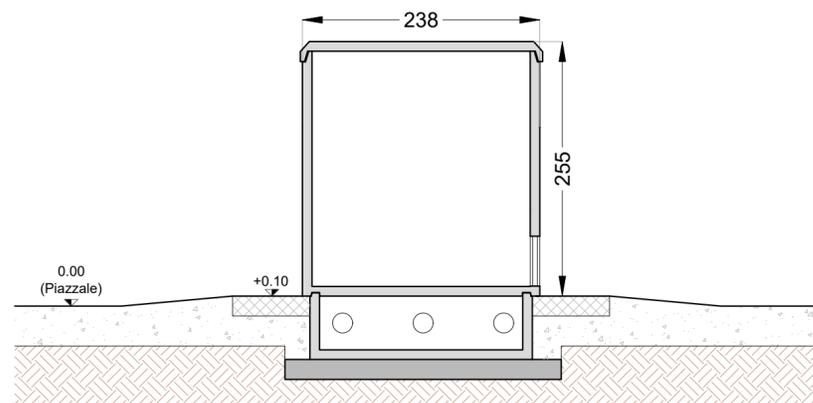

SEZIONE A-A

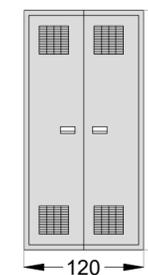

Porta Tipo A

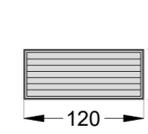

Griglia di aerazione

ABACO INFISSI



REGIONE SICILIA
 PROVINCIA DI PALERMO
 COMUNE DI CORLEONE

OGGETTO

PROGETTO PER LA REALIZZAZIONE DI UN IMPIANTO AGRO-FOTOVOLTAICO E DELLE OPERE E INFRASTRUTTURE CONNESSE, NEL COMUNE DI CORLEONE (PA) DELLA POTENZA IN IMMISSIONE PARI A 37,62 MW, DENOMINATO "TRENTASALME".

PROGETTO DEFINITIVO

PROPONENTE



TITOLO

PIANTE, SEZIONI E PARTICOLARI COSTRUTTIVI EDIFICI DI SERVIZIO CABINA AUSILIARIA

PROGETTISTA

Dott. Ing. Girolamo Gorgone
Collaboratori
 Ing. Giocchino Ruisi Ing. Francesco Lipari Dott. Valeria Croce
 Ing. Giuseppina Brucato Dott. Haritiana Ratsimba Dott. Irene Romano
 Arch. Eugenio Azzarello Dott. Agr. e For. Michele Virzi Barbara Gorgone
 All. Arch. Flavia Termini Dott. Martina Affronti

CODICE ELABORATO

ERIN-CO_T_55_F_D

SCALA 1:50

n° Rev.	DESCRIZIONE REVISIONE	DATA	ELABORATO	VERIFICATO	APPROVATO

Rif. PROGETTO

N. _____

NOME FILE DI STAMPA

SCALA DI STAMPA DA FILE