


Porzione di p.l.a in
locazione per una
Superf. di circa
9,50 ha

PREFABBRICATO DI RACCOLTA
AREE 1 - 2 - 3 / servizi ausiliari
Dimensioni : L x H x P = (30 x 3,5 x 4,5)m

Legenda

- Cabina di campo
(colore di pertinenza cabina)
- tracker 52 moduli
- tracker 26 moduli
- tracker 13 moduli
- Ingresso per area di impianto

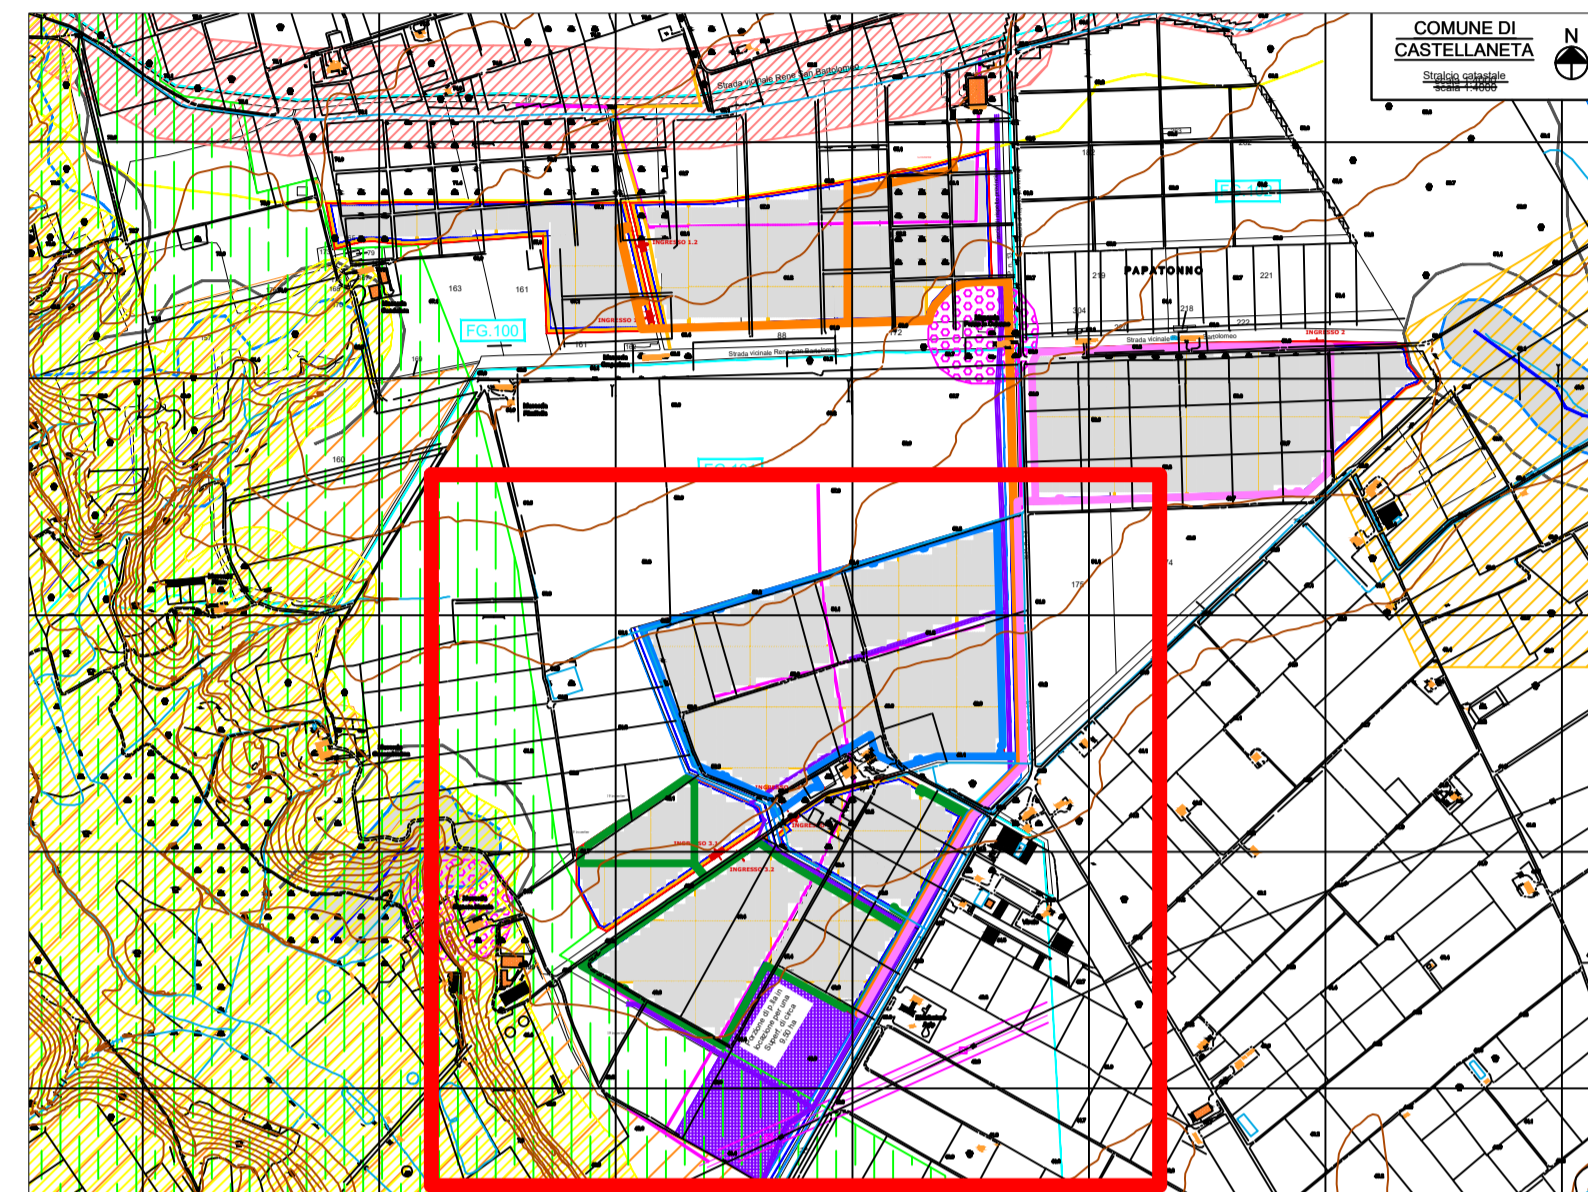

REGIONE PUGLIA	PROVINCIA DI TARANTO	COMUNE DI CASTELLANETA	COMUNE DI GINOSA
CONCA D'ORO			
Denominazione impianto:			
Ubicazione:			
Comune di Castellana (TA) – Contrada "CHIULLI"		Foglio: 100 - 101 - 102 - Agro di Castellana (Impianto FTV) Particelle: Varie	
Comune di Ginosola (TA) – Contrada "LAMA DI POZZO"		Foglio: 119 - Agro di Ginosola (Area stazione Utente) Particelle: Varie	
PROGETTO DEFINITIVO			
IMPIANTO AGRI-FOTOVOLTAICO DI PRODUZIONE DI ENERGIA ELETTRICA DA FONTE RINNOVABILE DI POTENZA NOMINALE P=84.324240 MW, DELLE RELATIVE OPERE NECESSARIE ALLA CONNESSIONE ALLA RETE AT-150 KV DI "RTN", RICADENTI NEI COMUNI DI CASTELLANETA (TA) E DI GINOSA (TA) E PIANO AGRONOMICO PER LA RIQUALIFICAZIONE A SCOPI AGRICOLI DELL'AREA			
PROPRONTE:			
NEXT SOL PV II S.R.L. Via Eugenio Montale, 78 - 85025 Melfi (PZ) P.IVA: 02040540763 - PEC: nextsolpv2@pec.it			
CODICE AUTORIZZAZIONE IMPIANTO: A1QVGF1			
ELABORATO: LAYOUT AREA 3 MODULI - TRACKER / scala 1:2000			Tav. N.FV - CS - IE.04-00
Codice Pratica: STMG 201900895			
Aggiornamenti	Numero	Data	Motivo
	Rev 0	Ottobre 2023	Istanza per l'avvio al procedimento di Valutazione di Impatto Ambientale ai sensi dell' Art. 23 del D.Lgs 152-2006 e ss.mm.ii.
			Eseguito
			Verificato
			Approvato
			R.M.
			F.S.
			S.M.
PROJECT MANAGER ING. SERGIO MARTANO ING. FELICE SASSI			Spazio riservato agli Enti
<input type="checkbox"/> IMPIANTI ELETTRICI E SPECIALI ING. SERGIO MARTANO ING. ROSSELLA MUSCI			 I TECNICI:
<input type="checkbox"/> AREA TOPOGRAFICA ING. FELICE SASSI			
<input type="checkbox"/> AREA VIA - VAS D.SSA WANDA GALANTE ARCH. IVAN RISIMINI			
<input type="checkbox"/> AREA AGRONOMICA - PAESAGGISTICA D.SSA WANDA GALANTE ARCH. IVAN RISIMINI			
<input type="checkbox"/> AREA GEOLOGICA - IDRAULICA DR. FRANCO SOZIO			
<input type="checkbox"/> AREA ARCHEOLOGICA DR. COSIMO PACE - NOVELUNE SRL			
<input type="checkbox"/> AREA RILIEVI FOTOMETRICI ING. MICHELE BUNGARO			