Firmato digitalmente da:
MARTANO SERGIO
Firmato il 08/11/2023 08:23
Serial#: Certificato: 1607525
Valido dal 08/07/2022 al 08/07/2025
InfoCamere Qualified Electronic Signature CA

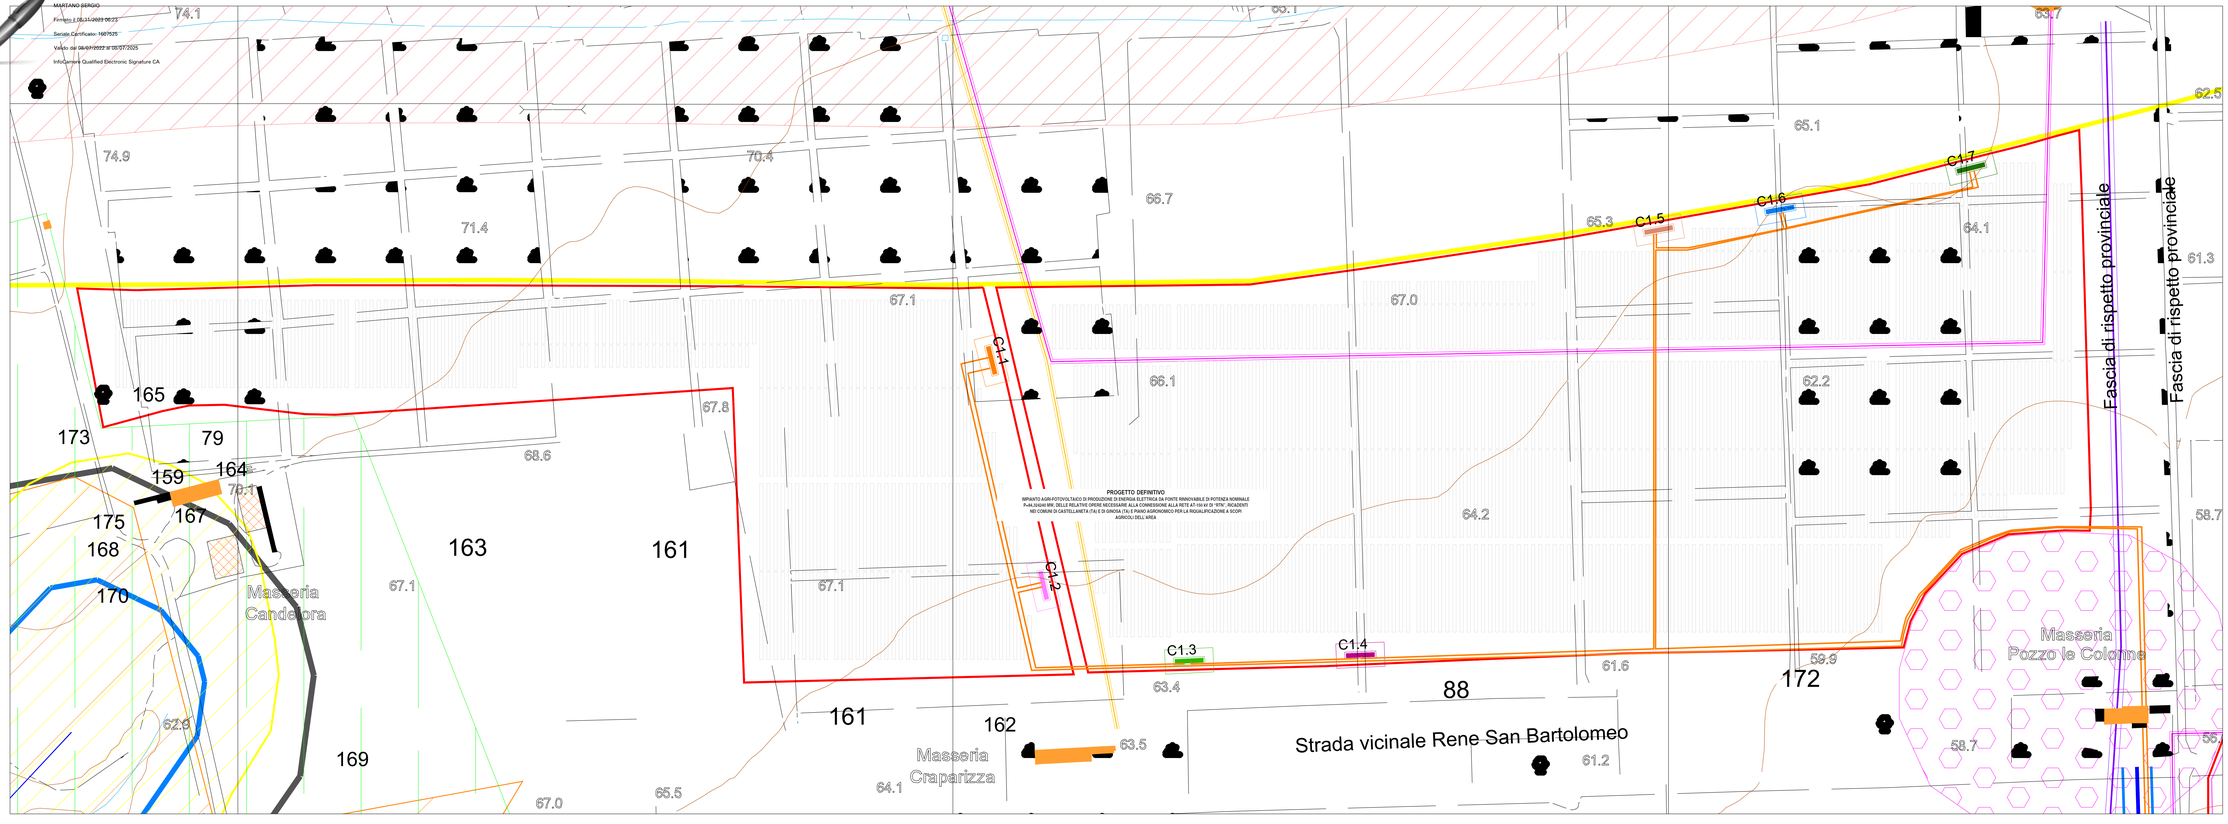

PROGETTO DEFINITIVO
IMPIANTO AGRI-FOTOVOLTAICO DI PRODUZIONE DI ENERGIA ELETTRICA DA FONTE RINNOVABILE DI POTENZA NOMINALE P=84.33434 MW, DELLE RELATIVE OPERE NECESSARIE ALLA CONNESSIONE ALLA RETE AT-150 kV DI "RTN", RICADENTI NEI COMUNI DI CASTELLANETA (TA) E DI GINOSA (TA) E PIANO AGRONOMICO PER LA RIQUALIFICAZIONE A SCOPI AGRICOLI DELL'AREA

Legenda

CX.Y
Cabina di campo
tracker 52 moduli
tracker 26 moduli
tracker 13 moduli
Limite area disponibile di impianto
Percorso anello A1.1 cavidotti area 1

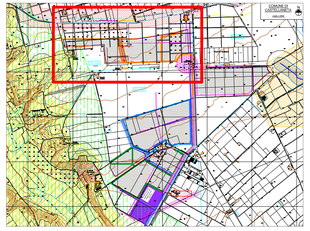

REGIONE PUGLIA	PROVINCIA DI TARANTO	COMUNE DI CASTELLANETA	COMUNE DI GINOSA

Denominazione impianto: **CONCA D'ORO**

Ubicazione:
Comune di Castellaneta (TA) – Contrada "CHIULLI" — Foglio: 100 - 101 - 102 - Agro di Castellaneta (Impianto FTV) Particelle: Varie
Comune di Ginosa (TA) – Contrada "LAMA DI POZZO" — Foglio: 119 - Agro di Ginosa (Area stazione Utente) Particelle: Varie

PROGETTO DEFINITIVO
IMPIANTO AGRI-FOTOVOLTAICO DI PRODUZIONE DI ENERGIA ELETTRICA DA FONTE RINNOVABILE DI POTENZA NOMINALE P=84.33434 MW, DELLE RELATIVE OPERE NECESSARIE ALLA CONNESSIONE ALLA RETE AT-150 kV DI "RTN", RICADENTI NEI COMUNI DI CASTELLANETA (TA) E DI GINOSA (TA) E PIANO AGRONOMICO PER LA RIQUALIFICAZIONE A SCOPI AGRICOLI DELL'AREA

PROPONENTE
NEXT SOL PV 8 S.R.L.
Via Eugenio Montale, 78 - 85025 Melfi (PZ)
P.IVA: 02040540763 - PEC: nextsolpv2@pec.it

CODICE AUTORIZZAZIONE IMPIANTO: A1QVGF1

ELABORATO:
CAVIDOTTI TRA CABINE DI CAMPO E CABINA DI RACCOLTA / Area 1su base CTR scala 1:1000

Tav. N. FV - CS - IE.04-00

Codice Pratica: STMG 201900896

Numero	Data	Motivo	Eseguito	Verificato	Approvato
Rev 0	Ottobre 2023	Istanza per l'avvio al procedimento di Valutazione di Impatto Ambientale ai sensi dell' Art. 23 del D.Lgs 152-2006 e ss.mm.ii.	P.M.	F.S.	S.M.

PROJECT MANAGER
ING. SERGIO MARTANO
GEOM. FELICE SASSI

□ IMPIANTI ELETTRICI E SPECIALI
ING. SERGIO MARTANO
ING. ROSSELLA MUSCI

□ AREA TOPOGRAFICA
GEOM. FELICE SASSI

□ AREA VIA - VAS
D.SSA WANDA GALANTE
ARCH. IVAN RISIMINI

□ AREA AGRONOMICA - PAESAGGISTICA
D.SSA WANDA GALANTE
ARCH. IVAN RISIMINI

□ AREA GEOLOGICA - IDRAULICA
DR. FRANCO SOZIO

□ AREA ARCHEOLOGICA
DR. COSIMO PACE - NOVELLINE SRL

□ AREA RILIEVI FONOMETRICO
ING. MICHELE BUNGARO

Spazio riservato agli Enti

I TECNICI