Firmato digitalmente da:
MARTANO SERGIO
Firmato il 08/11/2023 06:23
Seriale Certificato: 1607525
Valido dal 08/07/2022 al 08/07/2025
InfoCamere Qualified Electronic Signature CA

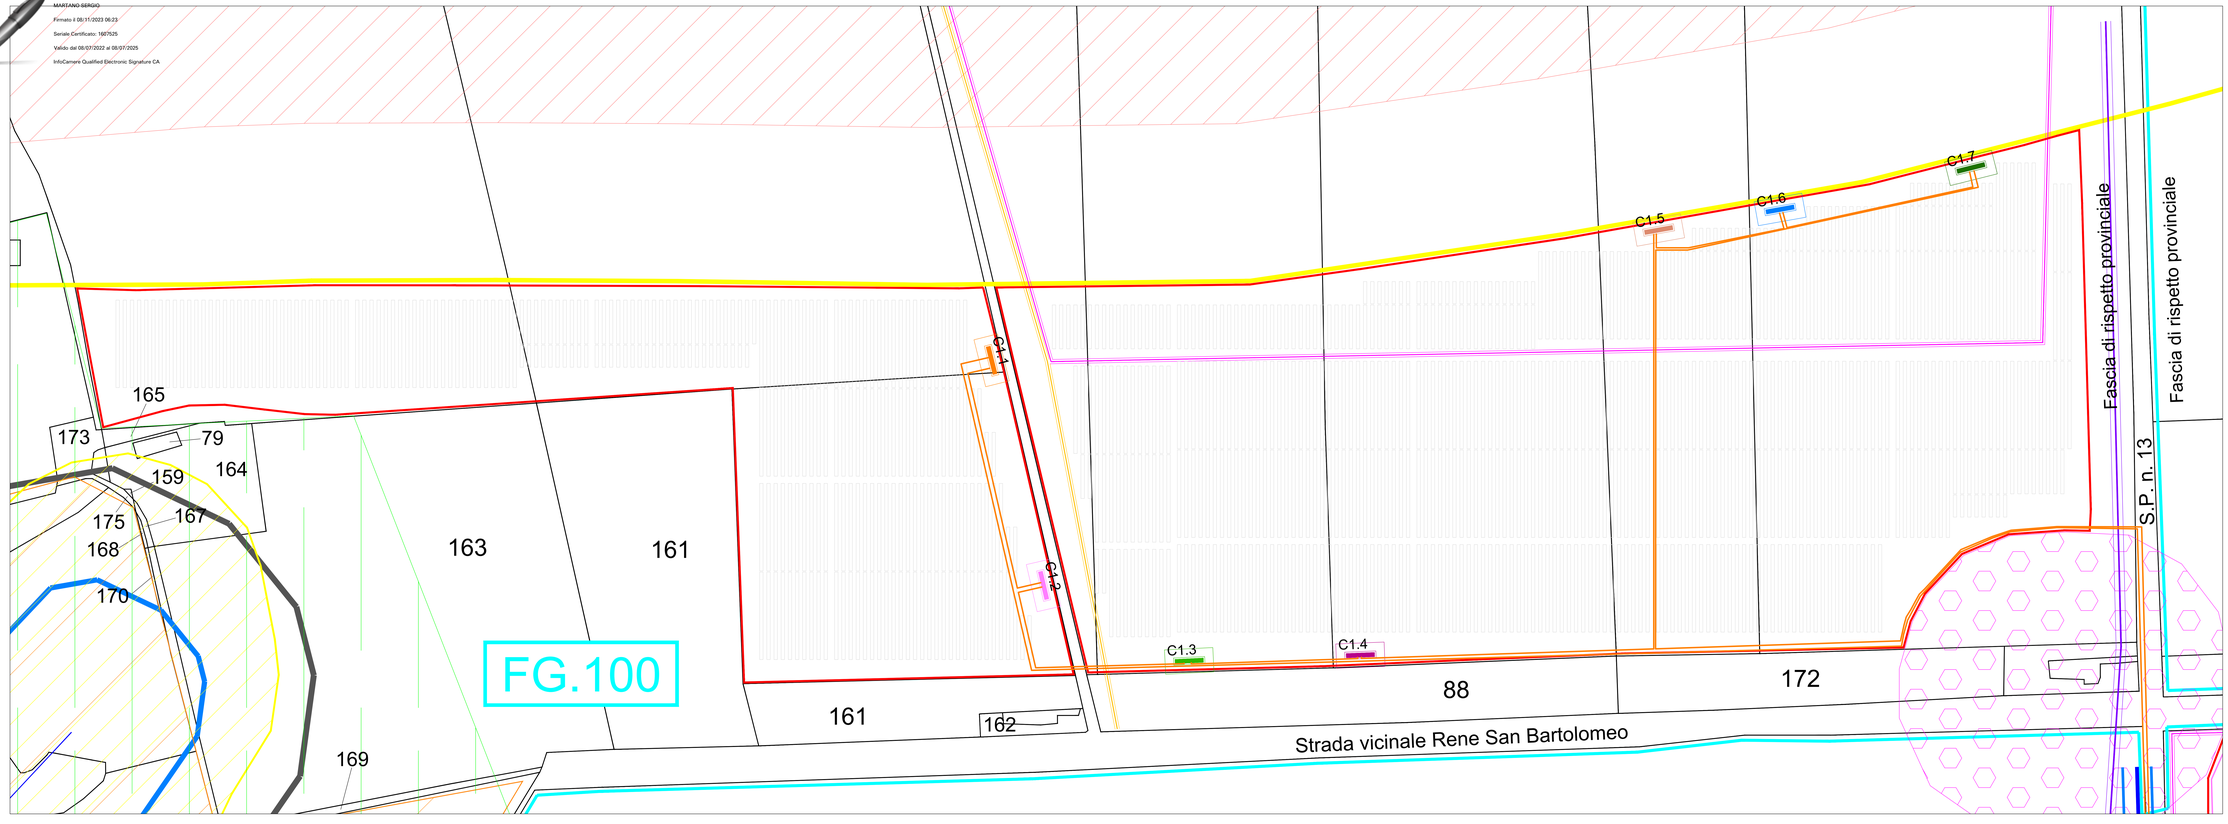

Legenda

CX.Y

- Cabina di campo
- tracker 52 moduli
- tracker 26 moduli
- tracker 13 moduli
- Limite area disponibile di impianto
- Percorso anello A1.1 cavidotti area 1

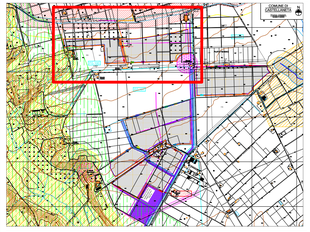

REGIONE PUGLIA	PROVINCIA DI TARANTO	COMUNE DI CASTELLANETA	COMUNE DI GINOSA

Denominazione impianto: **CONCA D'ORO**

Ubicazione:
- **Comune di Castellaneta (TA) – Contrada "CHIULLI"** — Foglio: 100 - 101 - 102 - Agro di Castellaneta (Impianto FTV) Particelle: Varie
- **Comune di Ginosa (TA) – Contrada "LAMA DI POZZO"** — Foglio: 119 - Agro di Ginosa (Area stazione Utente) Particelle: Varie

PROGETTO DEFINITIVO

IMPIANTO AGRI-FOTOVOLTAICO DI PRODUZIONE DI ENERGIA ELETTRICA DA FONTE RINNOVABILE DI POTENZA NOMINALE PARI,DIVISI NEI DELLE RELATIVE OPERE NECESSARIE ALLA CONNESSIONE ALLE RETE AT-150 kV DI "RITM", RICADENTI NEI COMUNI DI CASTELLANETA (TA) E DI GINOSA (TA) E PIANO AGRONOMICO PER LA RIQUALIFICAZIONE A SCOPI AGRICOLI DELL'AREA.

PROPONENTE

NEXT SOL PV 5 S.R.L.
Via Eugenio Montale, 78 - 85025 Melfi (PZ)
P.IVA: 02040540763 - PEC: nextsolpv2@pec.it

CODICE AUTORIZZAZIONE IMPIANTO: A1QVGF1

ELABORATO

CAVIDOTTI RA CABINE DI CAMPO E CABINA DI RACCOLTA / Area 1 su base catastale

scala: 1:1000

Aggiornamento	Numero	Data	Motivo
	Rev 0	Ottobre 2023	Istanza per l'avvio al procedimento di Valutazione di Impatto Ambientale ai sensi dell' Art. 23 del D.Lgs 152-2006 e ss.mm.ii.

Tav. N.ro - C3 - IE.10-00

Codice Pratica: STMG 201900896

Elaborato	Verificato	Approvato
D.Ja.	F.S.	S.M.

PROJECT MANAGER
ING. SERGIO MARTANO
GEOM. FELICE SASSI

□ IMPIANTI ELETTRICI E SPECIALI
ING. SERGIO MARTANO
ING. ROSSELLA MUSCI

□ AREA TOPOGRAFICA
GEOM. FELICE SASSI

□ AREA VIA - VIncA
D.SSA WANDA GALANTE
ARCH. IVAN RISMINI

□ AREA AGRONOMICA - PAESAGGISTICA
D.SSA WANDA GALANTE
ARCH. IVAN RISMINI

□ AREA GEOLOGICA - IDRAULICA
DR. FRANCO SOZZO

□ AREA ARCHEOGICA
DR. COSIMO PACE - NOVELUNE SRL

□ AREA RILIEVI FOMOMETRICI
ING. MICHELE BUNGARO

I TECNICI

Spazio riservato agli Enti