AREA N° 2

ANELLO N° 2.1 - MT. 30 KV

N° 6 CABINE DI TRASFORMAZIONE ELEVATRICI DI CAMPO
Pt = 18,90 MVA Ib = 364 A Iz = 491 A ΔV% = 1,5 %

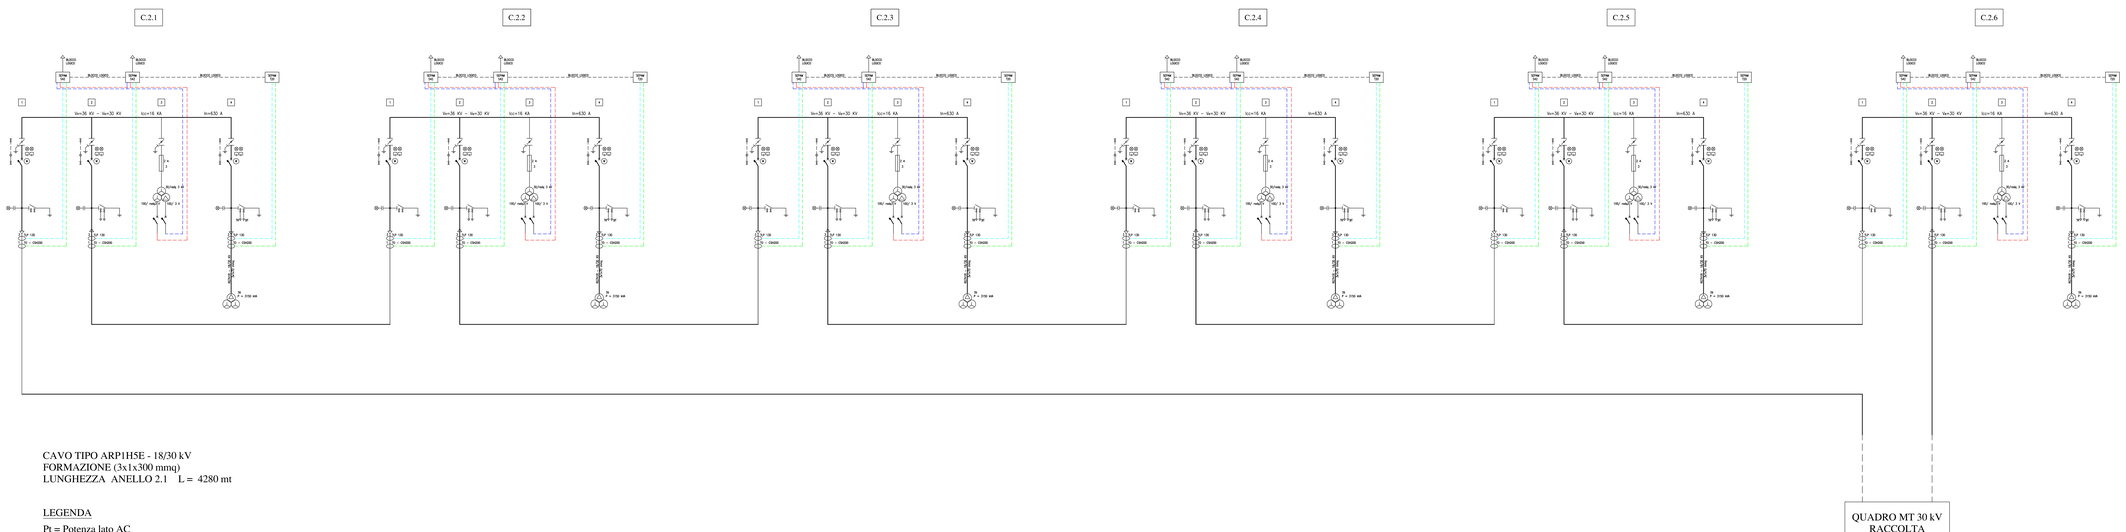

CAVO TIPO ARP1H5E - 18/30 kV
FORMAZIONE (3x1x300 mmq)
LUNGHEZZA ANELLO 2.1 L = 4280 mt

LEGENDA

Pt = Potenza lato AC
Ib = Corrente di impiego
Iz = Portata del cavo

REGIONE PUGLIA	PROVINCIA DI TARANTO	COMUNE DI CASTELLANETA	COMUNE DI GINOSA

Denominazione impianto: **CONCA D'ORO**

Ubicazione:
- Comune di Castellaneta (TA) – Contrada "CHIULLI" — Foglio: 100 - 101 - 102 - Agro di Castellaneta (Impianto FTV) - Particelle: Varie
- Comune di Ginosa (TA) – Contrada "LAMA DI POZZO" — Foglio: 119 - Agro di Ginosa (Area stazione Utente) - Particelle: Varie

PROGETTO DEFINITIVO

IMPIANTO AGRI-FOTOVOLTAICO DI PRODUZIONE DI ENERGIA ELETTRICA DA FONTE RINNOVABILE DI POTENZA NOMINALE P=A1/2/3/4 MW, DELLE RELATIVE OPERE NECESSARIE ALLA CONNESSIONE ALLA RETE AT-150 kV DI "RTN", RICADENTI NEI COMUNI DI CASTELLANETA (TA) E DI GINOSA (TA) E PIANO AGRONOMICO PER LA RIQUALIFICAZIONE A SCOPI AGRICOLI DELL'AREA

PROPONENTE: NEXT SOL PV II S.R.L.
Via Eugenio Montale, 78 - 85025 Melfi (PZ)
P.IVA: 02040540763 - PEC: nextsolpv2@pec.it

CODICE AUTORIZZAZIONE IMPIANTO: A1QVGF1

ELABORATO: COLLEGAMENTO CABINE DI CAMPO – ANELLO 2.1 - MT.30 KV - AREA 2

Tav. N° FV-CS-IC-16-00

Codice Pratica: STMG 201900895

Rappresentanti	Numero	Data	Motivo	Eseguito	Verificato	Approvato
	Rev 0	Ottobre 2022	Istanza per l'avvio al procedimento di Valutazione di Impatto Ambientale e sensi dell'Art. 23 del D.Lgs 152-2006 e ss.mm.ii.	G.P.	S.M.	S.M.

PROJECT MANAGER
ING. SERGIO MARTANO
GEOM. FELICE SASSI

☒ IMPIANTI ELETTRICI E SPECIALI
ING. SERGIO MARTANO
ING. ROSSELLA MUSCI

☐ AREA TOPOGRAFICA
GEOM. FELICE SASSI

☐ AREA VIA - VAS
D.SSA RIANDA GALANTE
ARCH. VAN RISIMINI

☐ AREA AGRONOMICA - PAESAGGISTICA
D.SSA RIANDA GALANTE
ARCH. VAN RISIMINI

☐ AREA GEOLOGICA - IDRAULICA
DR. FRANCO SIZZO

☐ AREA ARCHEOGICA
DR. COSIMO PACE - NOVELLINE SRL

☐ AREA RILIEVI FONOMETRICI
ING. MICHELE BUNGARO

Spazio riservato agli Enti

ITECNICI