AREA N° 3

ANELLO N° 3.1 - MT. 30 KV

N° 7 CABINE DI TRASFORMAZIONE ELEVATRICI DI CAMPO
Pt = 22,05 MVA Ib = 425 A Iz = 563 A ΔV% = 1,26 %

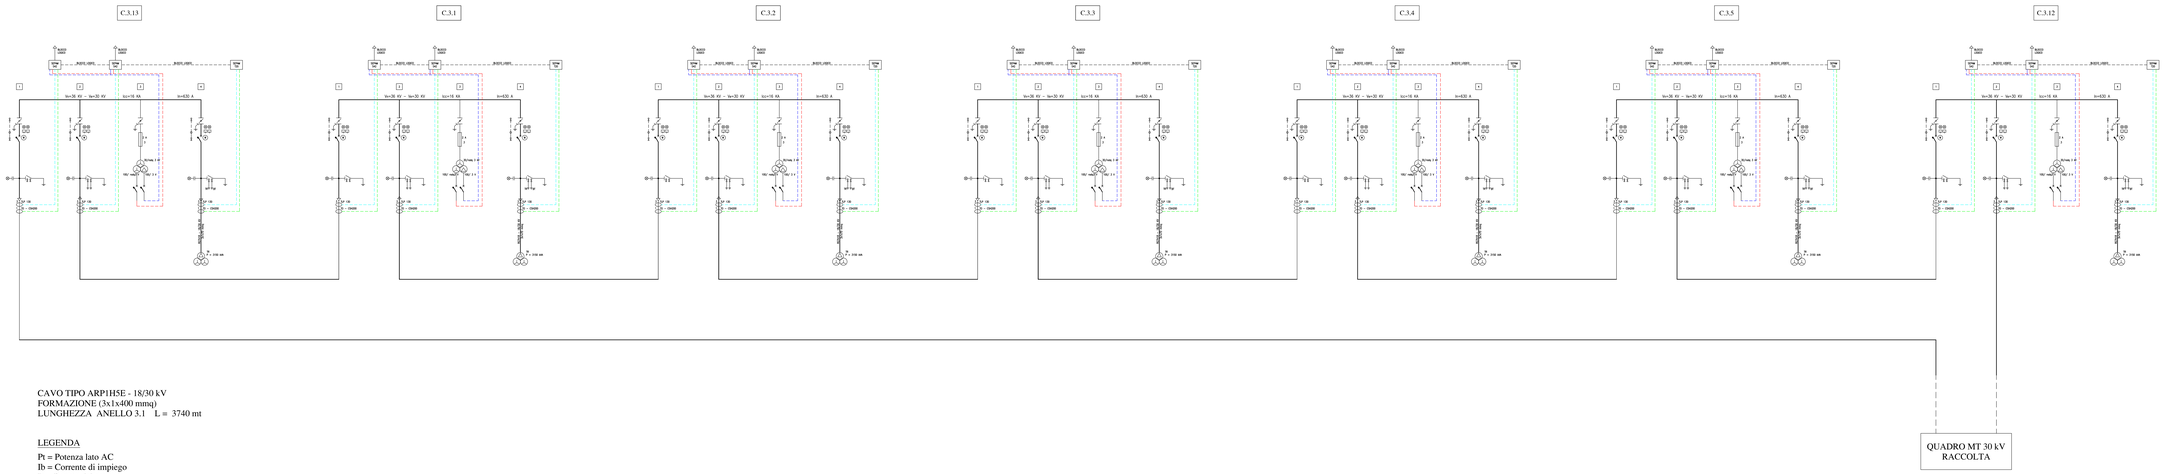
C.3.13
C.3.1
C.3.2
C.3.3
C.3.4
C.3.5
C.3.12
RADIO RIPETITORE
3x3(1x95) rdrd
Sn=36 KV – Un=30 KV
Icc=16 kA
In=630 A
1
2
3
4
Ie=16 A
Ie=16 A
Ie=16 A
Ie=16 A
Ie=16 A
Ie=16 A
Ie=16 A
1SV
1SV
1SV