AREA N° 3

ANELLO N° 3.2 - MT. 30 KV

N° 6 CABINE DI TRASFORMAZIONE ELEVATRICI DI CAMPO
Pt = 18,90 MVA Ib = 364 A Iz = 491 A ΔV% = 1 %

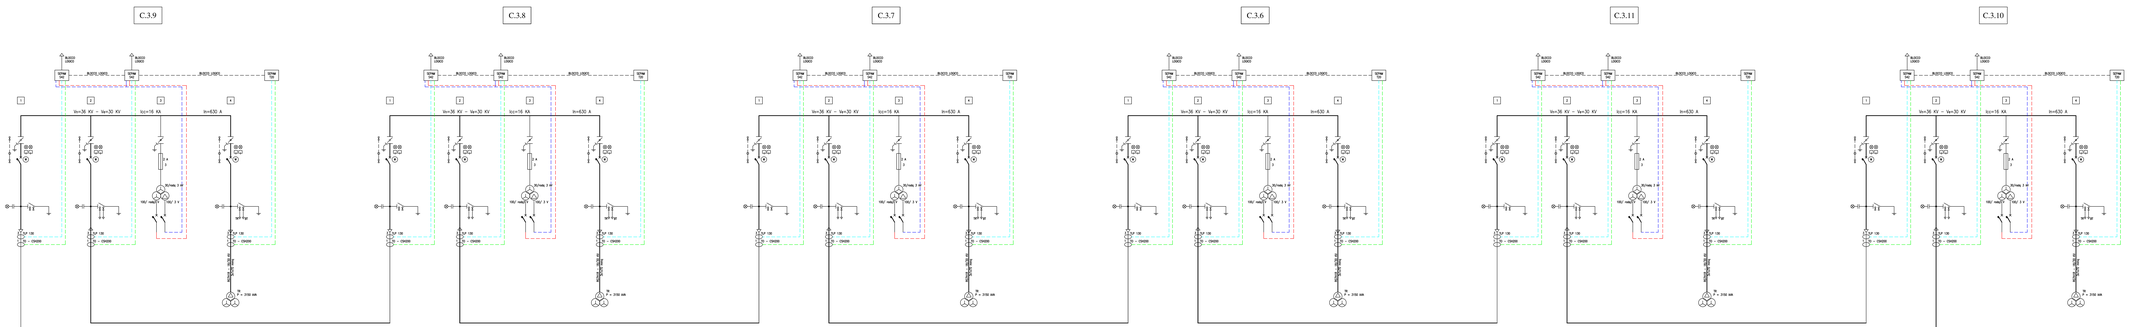

CAVO TIPO ARP1H5E - 18/30 kV
FORMAZIONE (3x1x300 mmq)
LUNGHEZZA ANELLO 3.2 L = 2910 mt

LEGENDA

Pt = Potenza lato AC
Ib = Corrente di impiego
Iz = Portata del cavo

QUADRO MT 30 kV
RACCOLTA

REGIONE PUGLIA	PROVINCIA DI TARANTO	COMUNE DI CASTELLANETA	COMUNE DI GINOSA

Denominazione Impianto: **CONCA D'ORO**

Ubicazione:
- Comune di Castellaneta (TA) – Contrada "CHIULLI" — Foglio: 100 - 101 - 102 - Agro di Castellaneta (Impianto FTV) - Particelle: Varie
- Comune di Ginosa (TA) – Contrada "LAMA DI POZZO" — Foglio: 119 - Agro di Ginosa (Area stazione Utente) - Particelle: Varie

PROGETTO DEFINITIVO

IMPIANTO AGRI-FOTOVOLTAICO DI PRODUZIONE DI ENERGIA ELETTRICA DA FONTE RINNOVABILE DI POTENZA NOMINALE PARI A 20,000 MW, DELLE RELATIVE OPERE NECESSARIE ALLA CONNESSIONE ALLA RETE AT-150 kV DI "RTN" RICADENTI NEI COMUNI DI CASTELLANETA (TA) E DI GINOSA (TA) E PIANO AGRONOMICO PER LA RIQUALIFICAZIONE A SCOPI AGRICOLI DELL'AREA

PROPONENTE: **NEXT SOL PV 9 S.R.L.**
Via Eugenio Montale, 78 - 85025 Melfi (PZ)
P.IVA: 02045540763 - PEC: nextsolpv2@pec.it

CODICE AUTORIZZAZIONE IMPIANTO: A1QVGF1

ELABORATO: COLLEGAMENTO CABINE DI CAMPO – ANELLO 3.2 - MT 30 KV – AREA 3

Tav. N° PV-CS-E-17-B-00

Codice Pratica: ST965 201960895

Aggiornamento	Numero	Data	Motivo	Eseguito	Verificato	Approvato
	Rev 0	Ottobre 2023	Istanza per l'avvio al procedimento di Valutazione di Impatto Ambientale ai sensi dell' Art. 23 del D.Lgs152-2006 e ss.mm.ii.	G.P.	S.M.	S.M.

PROJECT MANAGER
ING. SERGIO MARTANO
GEOM. FELICE SASSI

☒ IMPIANTI ELETTRICI E SPECIALI
ING. SERGIO MARTANO
ING. ROSSELLA MUSCI

☐ AREA TOPOGRAFICA
GEOM. FELICE SASSI

☐ AREA VIA - VAS
D.SSA WANDA GALANTE
ARCH. IVAN RISIMINI

☐ AREA AGRONOMICA - PAESAGGISTICA
D.SSA WANDA GALANTE
ARCH. IVAN RISIMINI

☐ AREA GEOLOGICA - IDRAULICA
DR. FRANCO BOZZO

☐ AREA ARCHEOLOGICA
DR. COSIMO PACE – NOVELLINE SRL

☐ AREA RILIEVI FONOMETRICI
ING. MICHELE BUNGARO

ORDINE DEGLI INGEGNERI PROV. TARANTO ING. SERGIO MARTANO N. 1141

ORDINE DEGLI INGEGNERI PROV. TARANTO ING. ROSSELLA MUSCI N. 1142

ORDINE DEGLI INGEGNERI PROV. TARANTO ING. MICHELE BUNGARO N. 1144

Spazio riservato agli Enti