SCHEMA STAZIONE ELEVATRICE 30/150 kV
IMPIANTO FOTOVOLTAICO "CONCA D'ORO" - P = 84,324240 MW (DC)
CASTELLANETA (TA)

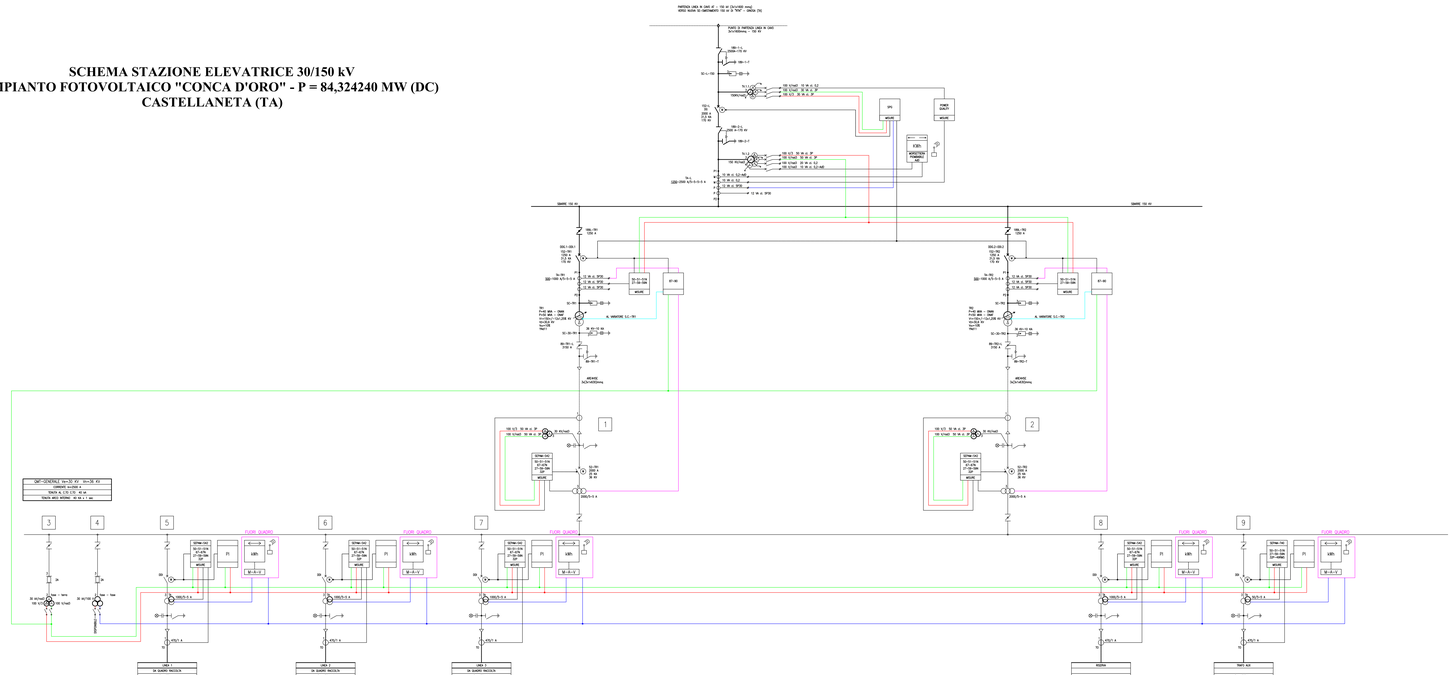

VISTA FRONTALE QMT-GENERALE 30 kV
CABINA ELEVATRICE MT-AT

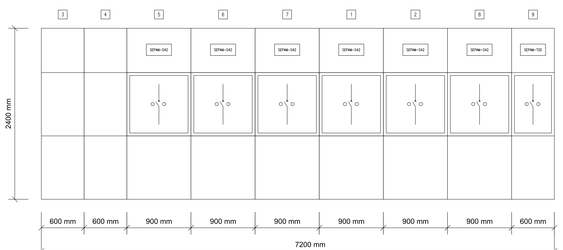

PROFONDITÀ
P = 1400 mm

REGIONE PUGLIA	PROVINCIA DI TARANTO	COMUNE DI CASTELLANETA	COMUNE DI GINOSA

Denominazione impianto: CONCA D'ORO

Ubicazione: Comune di Castellaneta (TA) – Contrada "CHIULLI" — Foglio: 100 - 101 - 102 - Agro di Castellaneta (Impianto FTV) - Particelle: Varie

Comune di Ginosa (TA) – Contrada "LAMA DI POZZO" — Foglio: 119 - Agro di Ginosa (Area stazione Utente) - Particelle: Varie

PROGETTO DEFINITIVO

IMPIANTO AGRI-FOTOVOLTAICO DI PRODUZIONE DI ENERGIA ELETTRICA DA FONTE RINNOVABILE DI POTENZA NOMINALE P=84,324240 MW; DELLE RELATIVE OPERE NECESSARIE ALLA CONNESSIONE ALLA RETE AT-150 kV DI TERNA" INCADENTI NEI COMUNI DI CASTELLANETA (TA) E DI GINOSA (TA) - COORDINAMENTO PER LA REALIZZAZIONE A SCOPI AGRICOLI DELL'AREA.

PROPONENTE: NEXT SOL PV 5 S.R.L.
Via Eugenio Montale, 75 - 85025 Melfi (PZ)
P.IVA: 02404540763 - PEC: nextsolpv2@pec.it

CODICE AUTORIZZAZIONE IMPIANTO: A1QVGFI

ELABORATO: SCHEMA UNIFILARE STAZIONE ELEVATRICE MT-AT (30-150 KV) — Tav. N° PV-CS-E-24-06

Codice Pratica: STMG 201900080

Numero	Data	Motivo	Compilato	Verificato	Approvato
Rev 0	Ottobre 2022	Istanza per l'avvio al procedimento di Valutazione di Impatto Ambientale ai sensi dell' Art 23 del D.Lgs 152/2006 e ss.mm.ii.	G.P.	S.M.	S.M.

PROJECT MANAGER
ING. SERGIO MARTANO
GEOM. FELICE SASSI

SI IMPIANTI ELETTRICI E SPECIALI
ING. SERGIO MARTANO
ING. ROSSELLA MUSCI

AREA TOPOGRAFICA
GEOM. FELICE SASSI

AREA VIA - VAS
D.SSA MANDA GALANTE
ARCH. IVAN ROSIMINI

AREA AGRONOMICA - PAESAGGISTICA
D.SSA MANDA GALANTE
ARCH. IVAN ROSIMINI

AREA GEOLOGICA - IDRAULICA
DR. FRANCO SCIDO

AREA ARCHEOLOGICA
DR. COSIMO PACE - NOVELLINE SRL

AREA RILIEVI FONOMETRICI
ING. MICHELE BUNGARO

TRIONO

Spazio riservato agli Enti