

SEZIONI TIPICHE POSA CAVI B.T.




SEZIONI TIPICHE POSA CAVI M.T.

SEZIONI TIPICHE POSA CAVI A.T.

SEZIONI DI POSA CAVO M.T. INTERNO ALLE AREE



SEZIONI DI POSA CAVO M.T. INTERNO ALLE AREE

SEZIONI DI POSA CAVO AT - 150 kV

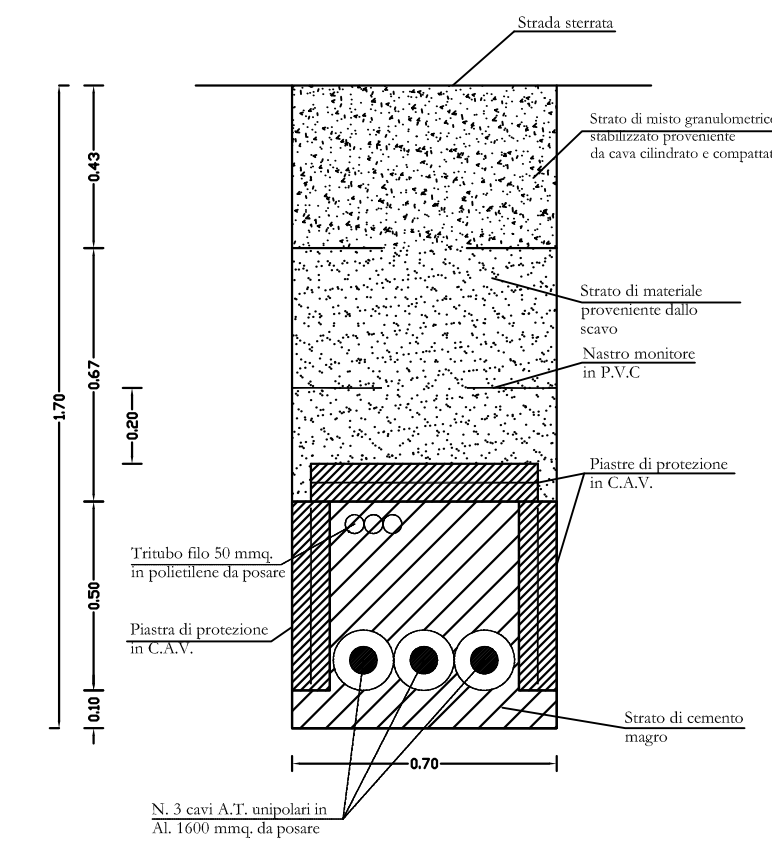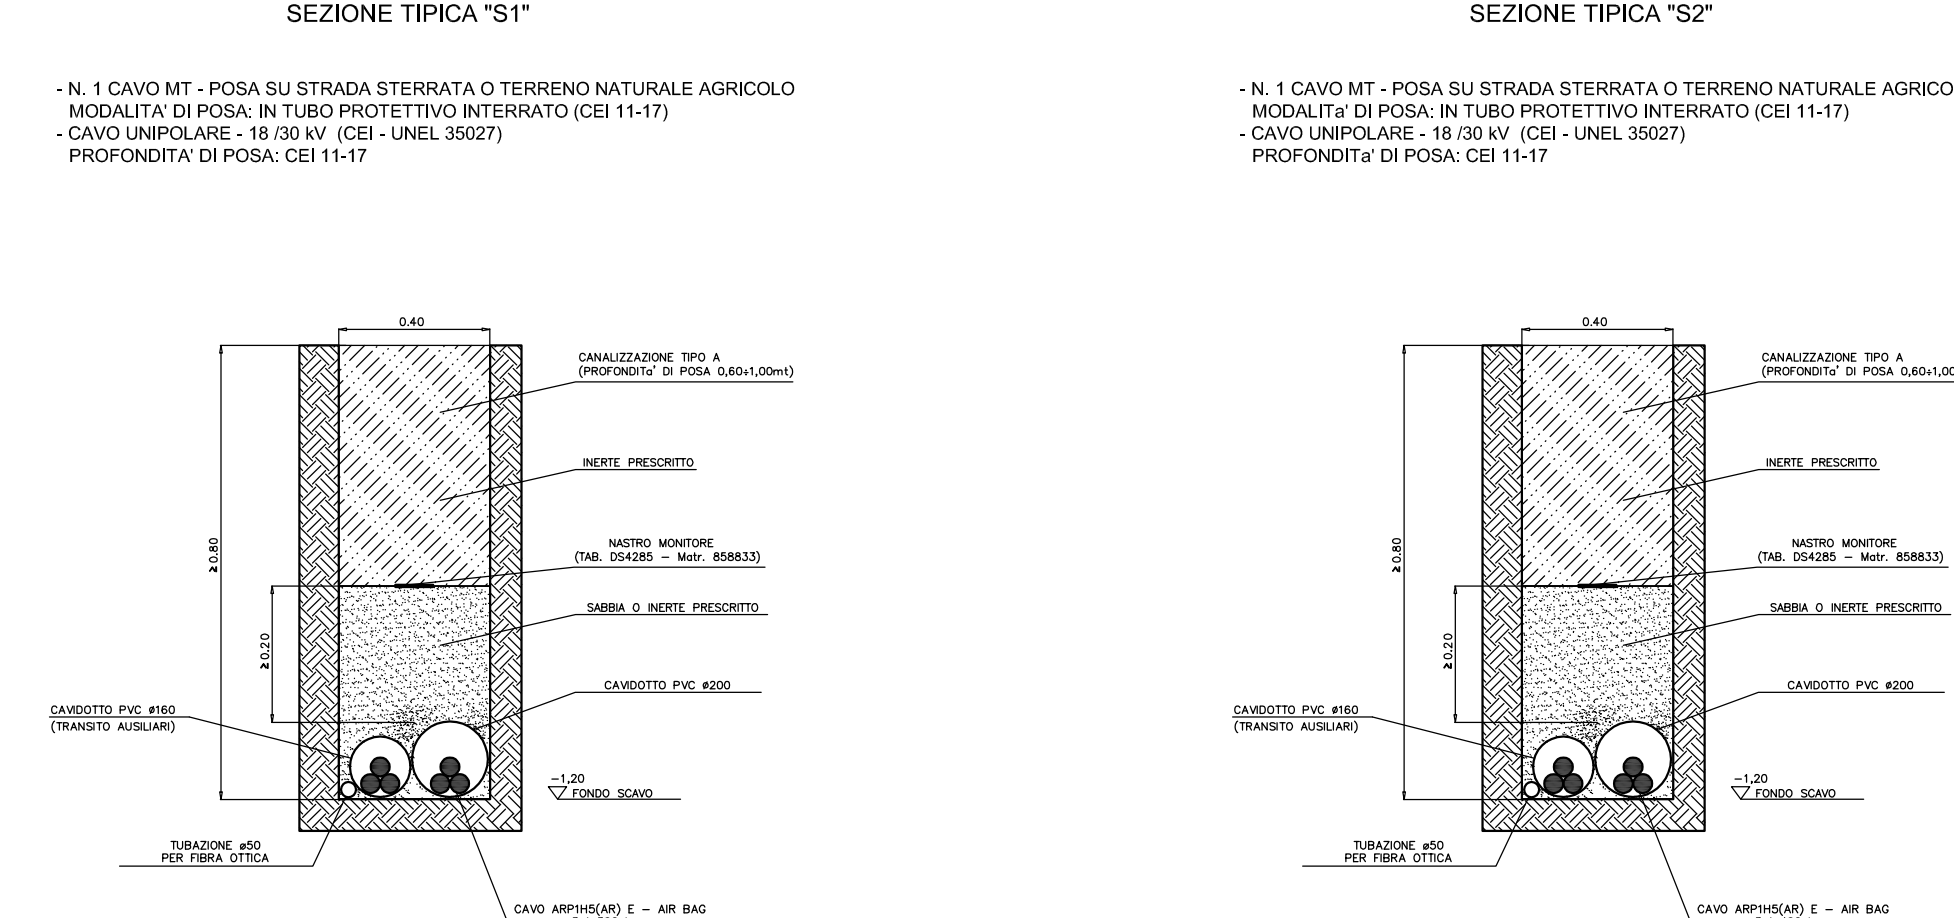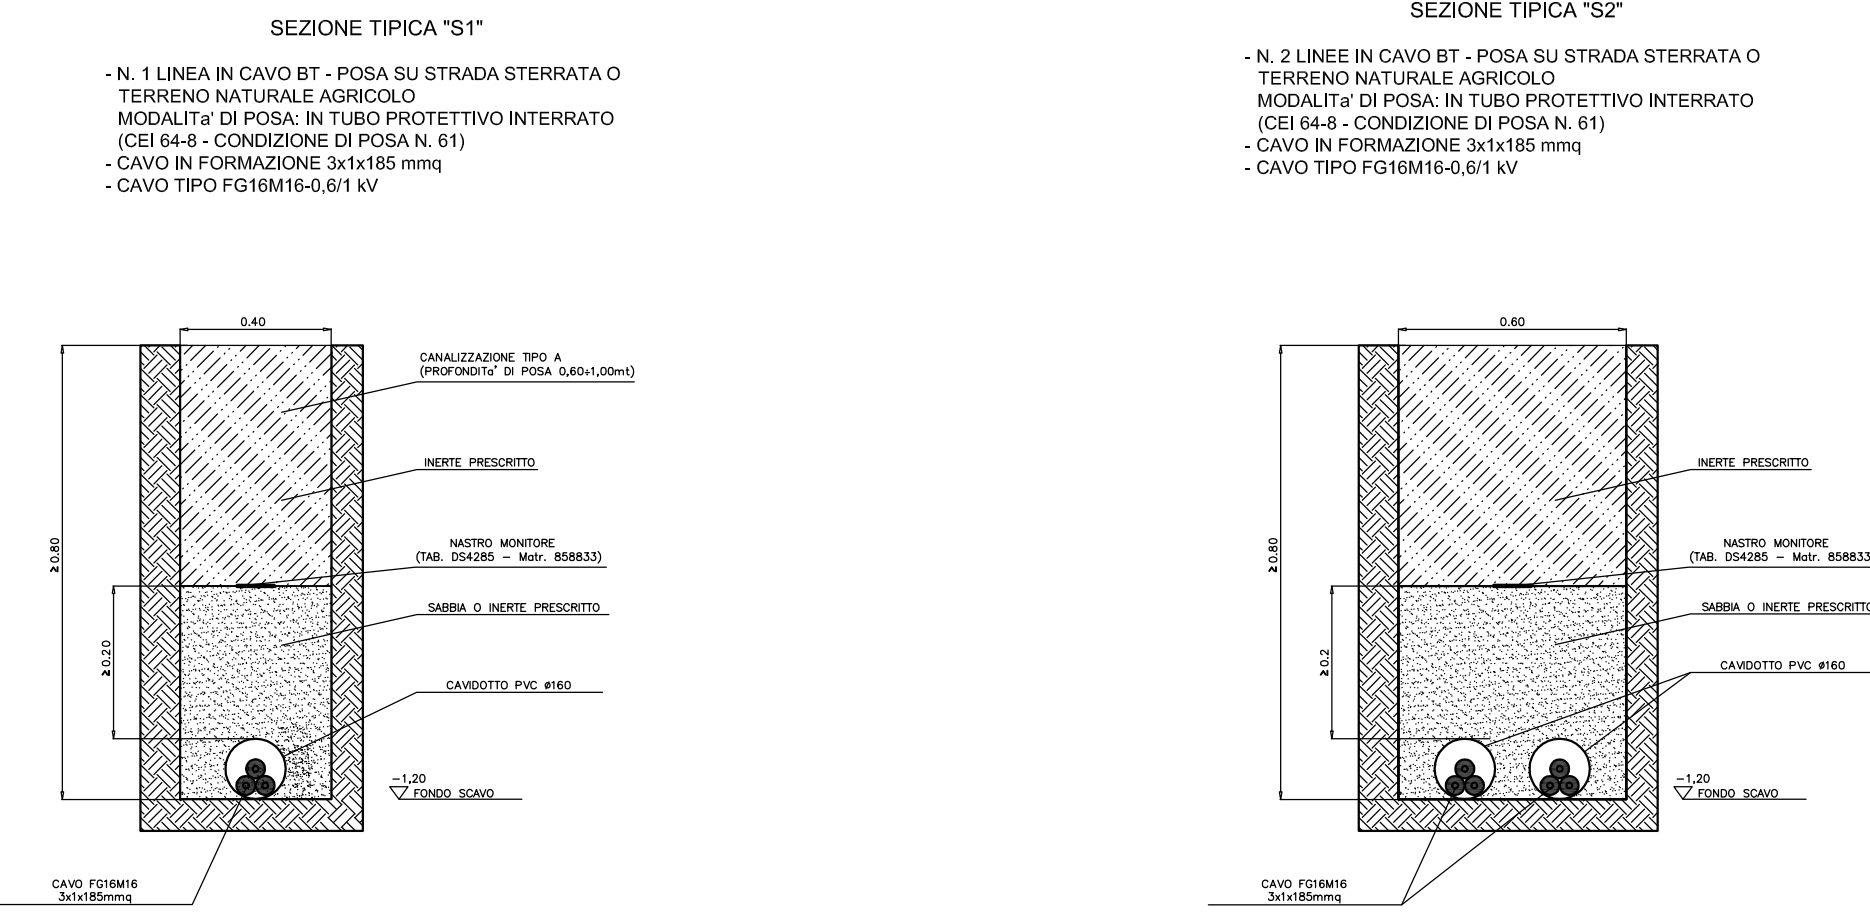

SEZIONI DI POSA CAVI M.T. PER CONNESSIONE TRA QMT-RACCOLTA 30 kV - QMT-GENERALE 30 kV

SEZIONE TIPICA 'S3' SU STRADA BITUMATA

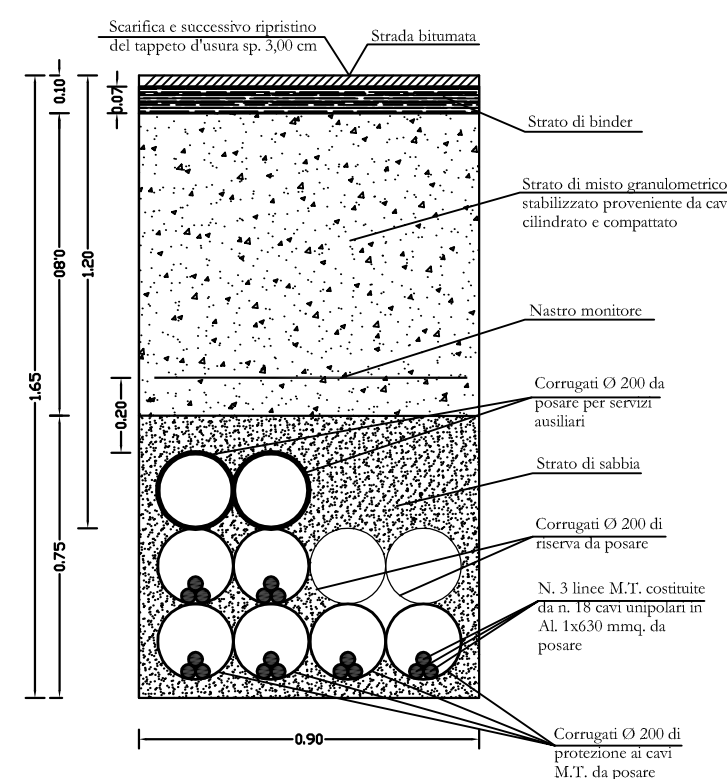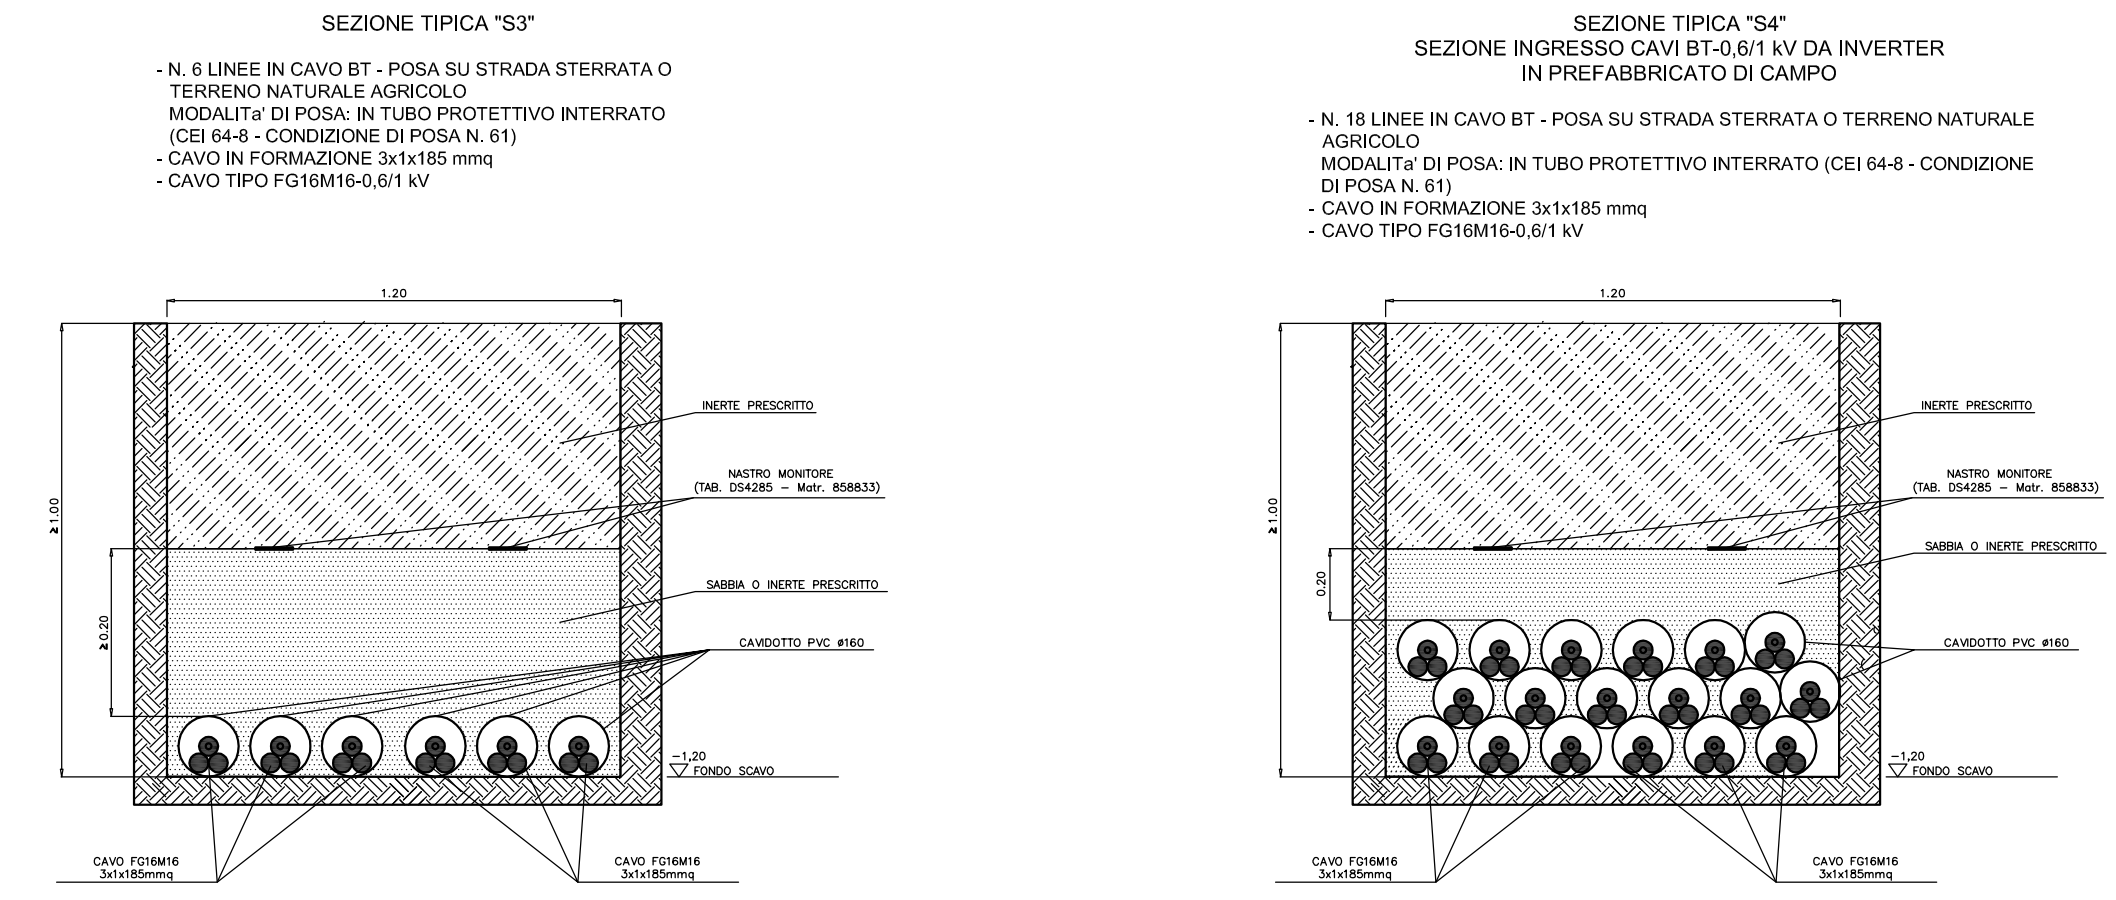

CONCA D'ORO			
Denominazione Impianto:		Comune di Castellana (TA) - Contrada "CHIULLI"	
Ubicazione:		Foglio: 100-101-102 - Agro di Castellana (Impianto FTV) - Particelle: Varie	
		Comune di Ginosola (TA) - Contrada "LAMA DI POZZO"	
		Foglio: 119 - Agro di Ginosola (Area stazione Utente) - Particelle: Varie	
PROGETTO DEFINITIVO			
IMPIANTO AGRIFOTVOLTAICO DI PRODUZIONE DI ENERGIA ELETTRICA DA FONTE RINNOVABILE DI POTENZA NOMINALE P=84,324240 MW, DELLE RELATIVE OPERE NECESSARIE ALLA CONNESSIONE ALLA RETE AT-150 kV DI "RTN", RICADENTI NEI COMUNI DI CASTELLANETA (TA) E DI GINOSOLA (TA) E PIANO AGRONOMO PER LA RIQUALIFICAZIONE A SCOPPI AGRICOLI DELL'AREA			
PROPRONTE		NEXT SOL PV II S.R.L. Via Eugenio Montale, 78 - 85025 Meli (PZ) P.IVA: 02040540763 - PEC: nextsolpv2@pec.it	
CODICE AUTORIZZAZIONE IMPIANTO: A1QVGF1			
ELABORATO SEZIONI TIPICHE DI POSA CAVI BT-MT-AT			Tav. N° FV-GS-E-26-00
			Codice Pratica: STMG 201900895
Revisioni	Numero	Data	Motivo
	Rev 0	Ottobre 2023	istanza per l'avvio al procedimento di Valutazione di Impatto Ambientale ai sensi dell' Art. 23 del D.Lgs. 152/2006 e s.m.i.
			Eseguito Verificato Approvato
			G.P. S.M. S.M.
PROJECT MANAGER ING. SERGIO MARTANO GEOM. FELICE SASSI			Spazio riservato agli Enti
<input checked="" type="checkbox"/> IMPIANTI ELETTRICI E SPECIALI ING. SERGIO MARTANO ING. ROSSELLA MUSCI <input type="checkbox"/> AREA TOPOGRAFICA GEOM. FELICE SASSI <input type="checkbox"/> AREA VIA - VAS D.SSA WANDA GALANTE ARCH. IVAN RISIMINI <input type="checkbox"/> AREA AGRONOMICA - PAESAGGISTICA D.SSA WANDA GALANTE ARCH. IVAN RISIMINI <input type="checkbox"/> AREA GEOLOGICA - IDRAULICA DR. FRANCO SOZIO <input type="checkbox"/> AREA ARCHEOLOGICA DR. COSIMO PACE - NOVELLUNE SRL <input type="checkbox"/> AREA RILIEVI FOMOMETRICI ING. MICHELE BUNGARO			
I TECNICI:			