
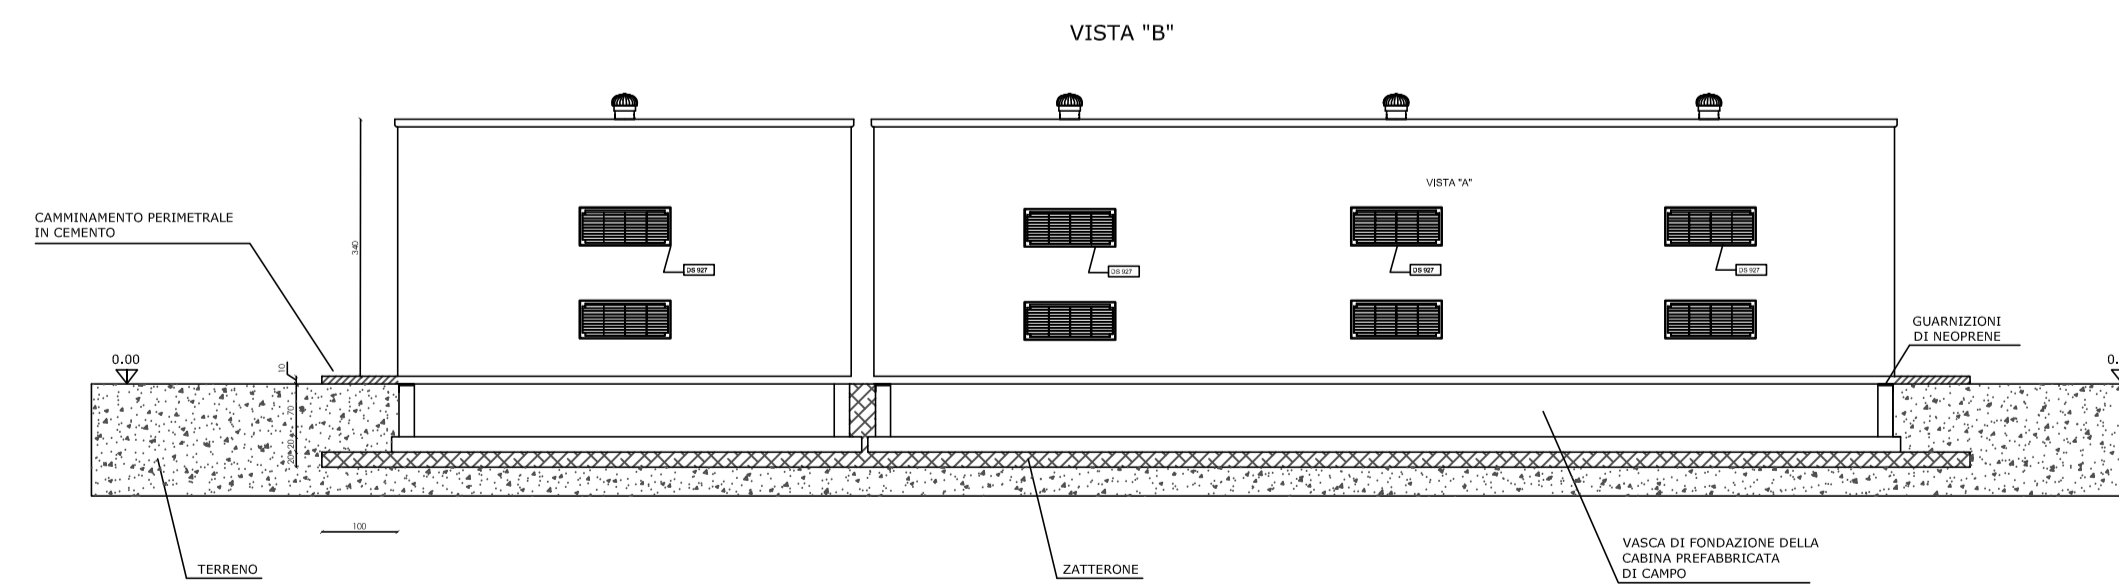
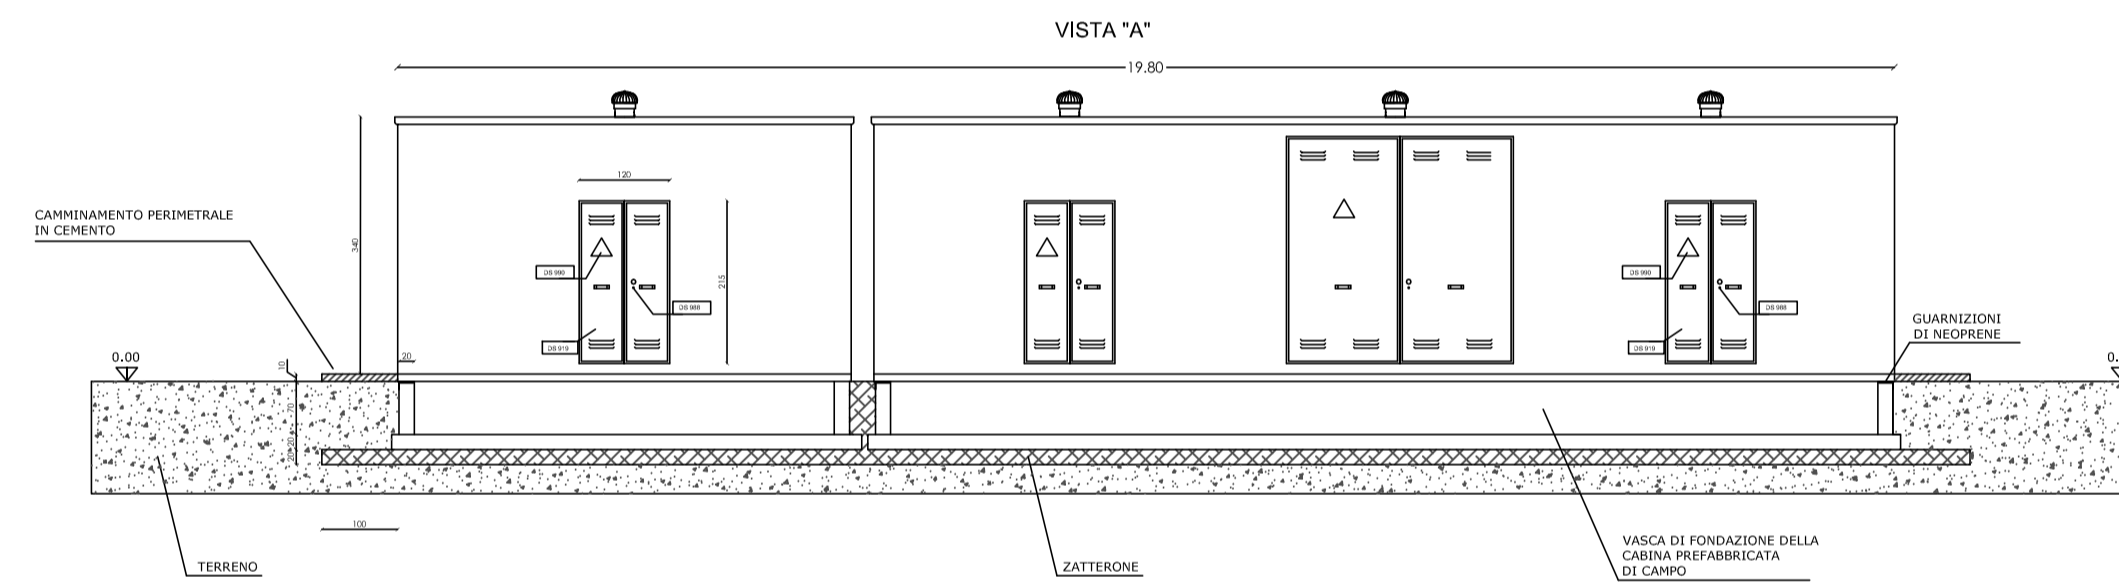
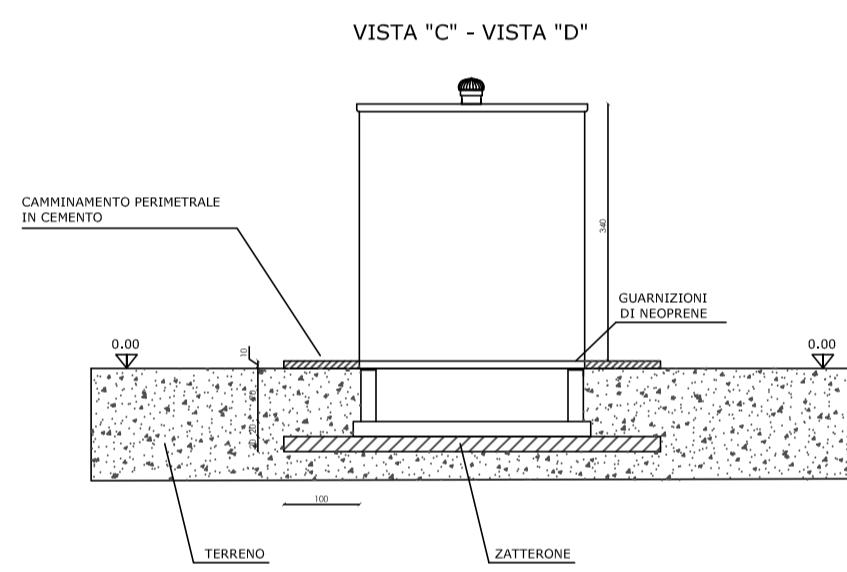


CABINA PREFABBRICATA "DI CAMPO"

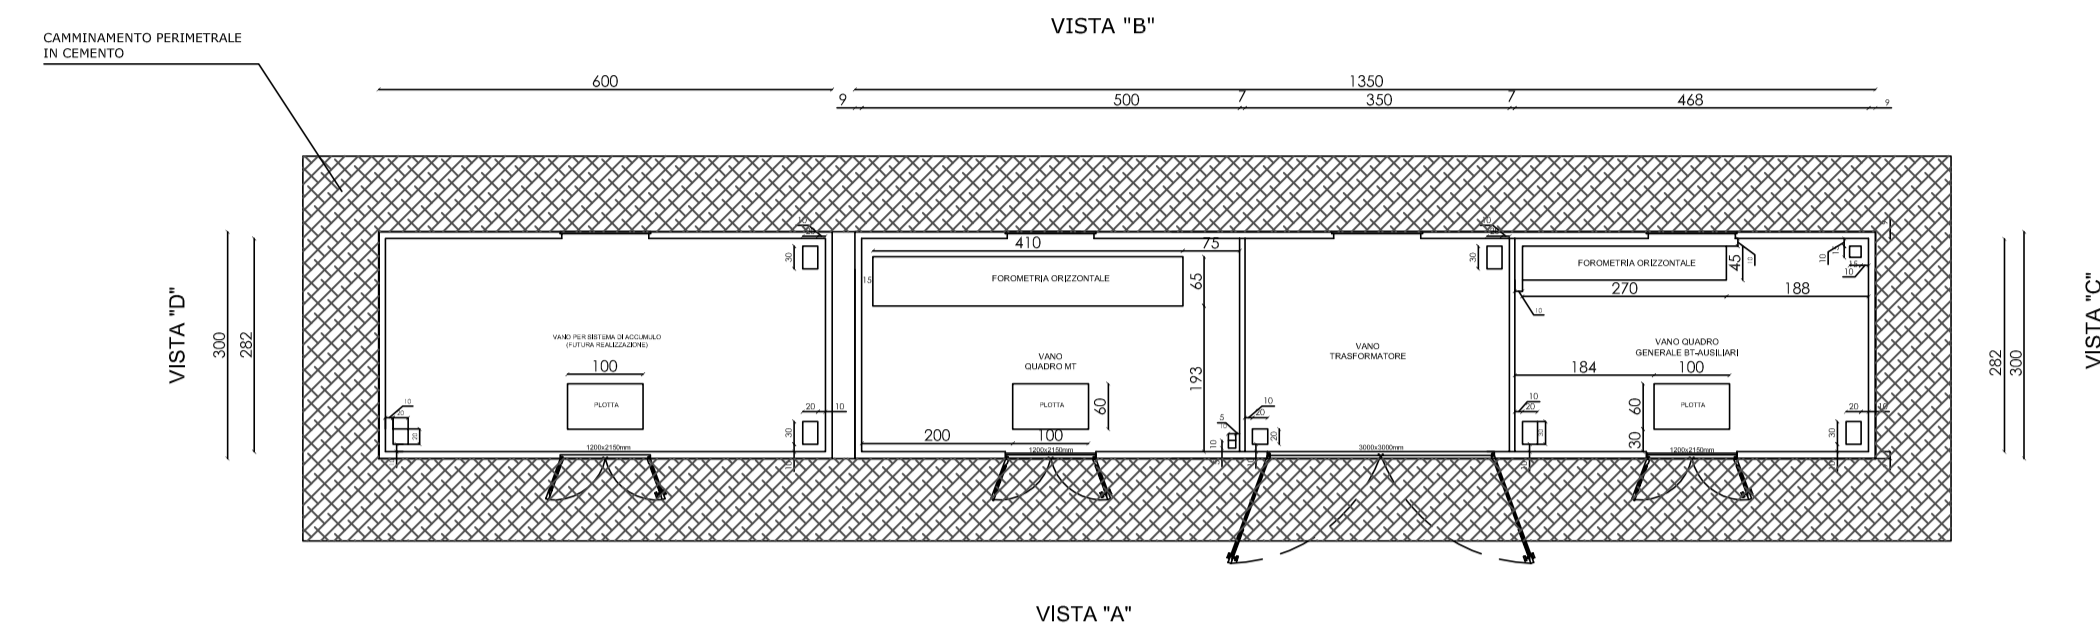

CONCA D'ORO			
Denominazione impianto:		Comune di Castellaneta (TA) – Contrada "CHIULLI"	
Ubicazione:		Comune di Ginosa (TA) – Contrada "LAMA DI POZZO"	
		Foglio: 100 - 101 - 102 - Agro di Castellaneta (Impianto FTV) - Particelle: Varie	
		Foglio: 119 - Agro di Ginosa (Area stazione Utente) - Particelle: Varie	
PROGETTO DEFINITIVO			
IMPIANTO AGRI-FOTOVOLTAICO DI PRODUZIONE DI ENERGIA ELETTRICA DA FONTE RINNOVABILE DI POTENZA NOMINALE P=84,324240 MW, DELLE RELATIVE OPERE NECESSARIE ALLA CONNESSIONE ALLA RETE AT-150 KV DI "RTN", RICADENTI NEI COMUNI DI CASTELLANETA (TA) E DI GINOSA (TA) E PIANO AGRONOMICOM PER LA RIQUALIFICAZIONE A SCOPI AGRICOLI DELL'AREA			
PROPONENTE		NEXT SOL PV II S.R.L. Via Eugenio Montale, 78 - 85025 Melfi (PZ) P.IVA: 02040540763 - PEC: nextsolpv2@pec.it	
CODICE AUTORIZZAZIONE IMPIANTO: A1QVGF1			
ELABORATO CABINA PREFABBRICA IN CEMENTO DEL TIPO "A PANNELLI" - TIPICA DI CAMPO			Tav. N° FV-CS-IE-29-00
			Codice Pratica: STMG 201900895
Aggiornamenti	Numero	Data	Motivo
	Rev 0	Ottobre 2023	Istanza per l'avvio al procedimento di Valutazione di Impatto Ambientale ai sensi dell' Art. 23 del D.Lgs 152-2006 e ss.mm.ii.
			Eseguito
			Verificato
			Approvato
			G.P.
			S.M.
			S.M.
PROJECT MANAGER ING. SERGIO MARTANO GEOM. FELICE SASSI		 Spazio riservato agli Enti	
<input checked="" type="checkbox"/> IMPIANTI ELETTRICI E SPECIALI ING. SERGIO MARTANO ING. ROSSELLA MUSCI <input type="checkbox"/> AREA TOPOGRAFICA GEOM. FELICE SASSI <input type="checkbox"/> AREA VIA - VAS D.SSA WANDA GALANTE ARCH. IVAN RISIMINI <input type="checkbox"/> AREA AGRONOMICA - PAESAGGISTICA D.SSA WANDA GALANTE ARCH. IVAN RISIMINI <input type="checkbox"/> AREA GEOLOGICA - IDRAULICA DR. FRANCO SOZIO <input type="checkbox"/> AREA ARCHEOGICA DR. COSIMO PACE - NOVELLUNE SRL <input type="checkbox"/> AREA RILIEVI FONOMETRICI ING. MICHELE BUNGARO			