

REGIONE PUGLIA 	PROVINCIA DI TARANTO 	COMUNE DI CASTELLANETA 	COMUNE DI GINOSA 
---	---	---	---

Denominazione impianto:	CONCA D'ORO		
Ubicazione:	Comune di Castellaneta (TA) – Contrada "CHIULLI"	Foglio: 100 - 101 - 102 - Agro di Castellaneta (Impianto FTV) Particelle: Varie	
	Comune di Ginosa (TA) – Contrada "LAMA DI POZZO"	Foglio: 119 - Agro di Ginosa (Area stazione Utente) Particelle: Varie	

PROGETTO DEFINITIVO
IMPIANTO AGRI-FOTOVOLTAICO DI PRODUZIONE DI ENERGIA ELETTRICA DA FONTE RINNOVABILE DI POTENZA NOMINALE P=84,324240 MW, DELLE RELATIVE OPERE NECESSARIE ALLA CONNESSIONE ALLA RETE AT-150 KV DI "RTN", RICADENTI NEI COMUNI DI CASTELLANETA (TA) E DI GINOSA (TA) E PIANO AGRONOMICO PER LA RIQUALIFICAZIONE A SCOPI AGRICOLI DELL'AREA


PROPONENTE	NEXT SOL PV II S.R.L. Via Eugenio Montale, 78 - 85025 Melfi (PZ) P.IVA: 02040540763 - PEC: nextsolpv2@pec.it
------------	---

CODICE AUTORIZZAZIONE IMPIANTO: A1QVGF1

ELABORATO: INQUADRAMENTO CATASTALE – PROGETTO DI CONNESSIONE CAVIDOTTI M.T. CON SEZIONI DI SCAVO M.T.	Tav. n° FV-CS-UR.10-00
	Codice Pratica: STMG 201900895

Aggiornamenti	Numero	Data	Motivo	Eseguito	Verificato	Approvato
		Rev 0	Ottobre 2023	Istanza per l'avvio al procedimento di Valutazione di Impatto Ambientale ai sensi dell' Art. 23 del D.Lgs 152-2006 e ss.mm.ii.		F.S.

<p>PROJECT MANAGER ING. SERGIO MARTANO GEOM. FELICE SASSI</p> <p><input type="checkbox"/> IMPIANTI ELETTRICI E SPECIALI ING. SERGIO MARTANO ING. ROSSELLA MUSCI</p> <p><input type="checkbox"/> AREA TOPOGRAFICA GEOM. FELICE SASSI</p> <p><input type="checkbox"/> AREA VIA - VAS D.SSA WANDA GALANTE ARCH. IVAN RISIMINI</p> <p><input type="checkbox"/> AREA AGRONOMICA - PAESAGGISTICA D.SSA WANDA GALANTE ARCH. IVAN RISIMINI</p> <p><input type="checkbox"/> AREA GEOLOGICA - IDRAULICA DR. FRANCO SOZIO</p> <p><input type="checkbox"/> AREA ARCHEOGICA DR. COSIMO PACE – NOVELUNE SRL</p> <p><input type="checkbox"/> AREA RILIEVI FONOMETRICI ING. MICHELE BUNGARO</p>	  <p>I TECNICI:</p> 	<p>Spazio riservato agli Enti</p>
---	---	-----------------------------------

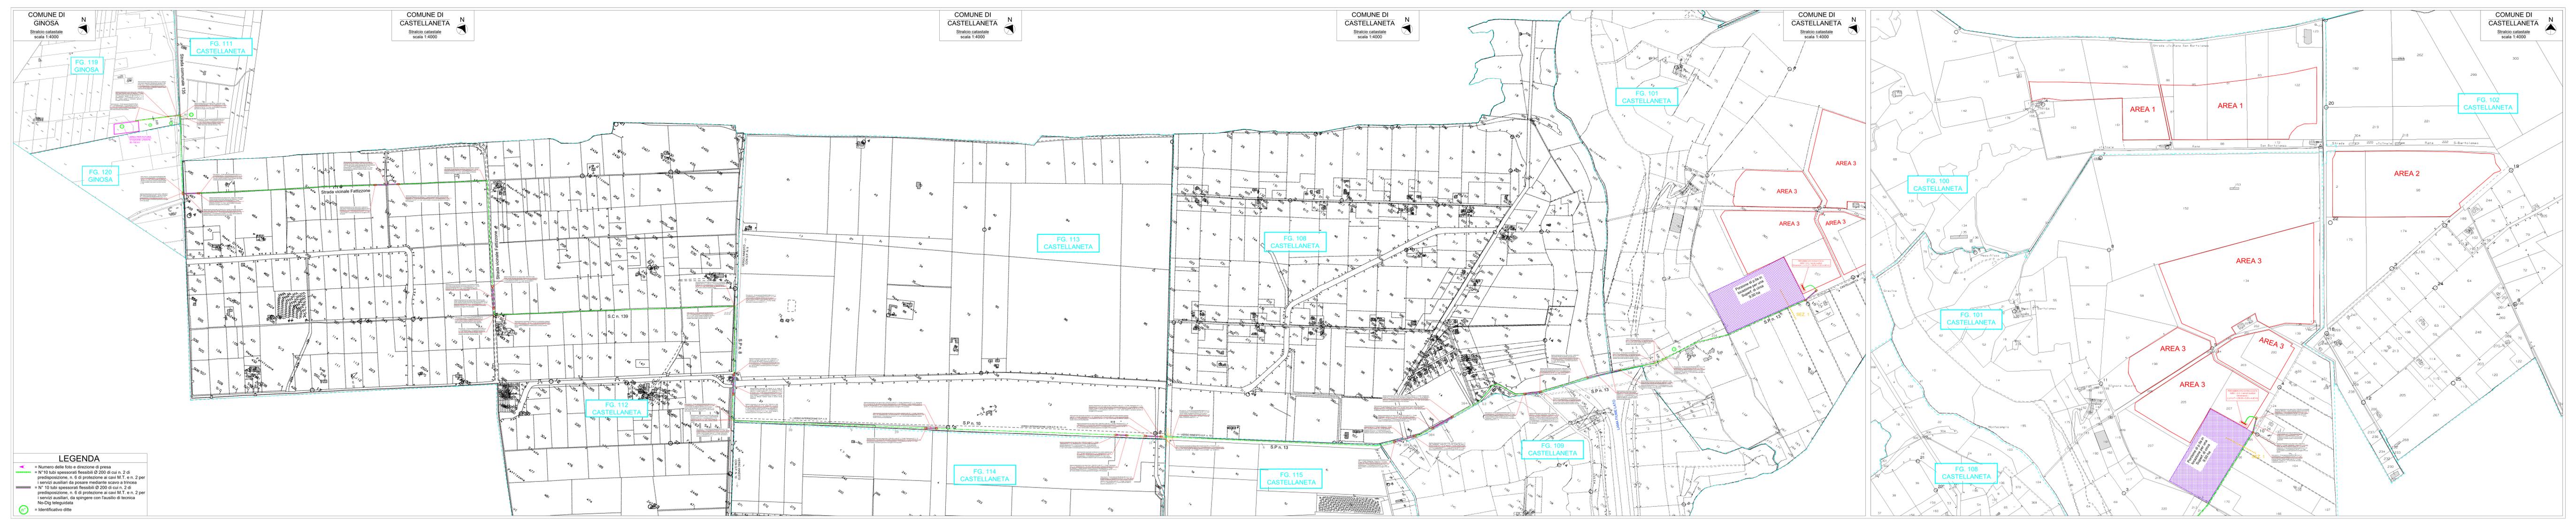

COMUNE DI GINOSA
Stralicio catastale
scala 1:4000

COMUNE DI CASTELLANETA
Stralicio catastale
scala 1:4000

FG. 119 GINOSA

FG. 120 GINOSA

FG. 111 CASTELLANETA

FG. 112 CASTELLANETA

FG. 113 CASTELLANETA

FG. 108 CASTELLANETA

FG. 101 CASTELLANETA

FG. 109 CASTELLANETA

FG. 115 CASTELLANETA

FG. 114 CASTELLANETA

AREA 1

AREA 1

FG. 102 CASTELLANETA

AREA 2

AREA 3

AREA 3

AREA 3

AREA 3

FG. 100 CASTELLANETA

FG. 101 CASTELLANETA

FG. 108 CASTELLANETA

LEGENDA

- Numero delle foto e direzione di presa
- N° 10 tubi sponzorati flessibili Ø 200 di cui n. 2 di predisposizione, n. 6 di protezione ai cavi M.T. e n. 2 per i servizi ausiliari da posare mediante scavo a trincea
- N° 10 tubi sponzorati flessibili Ø 200 di cui n. 2 di predisposizione, n. 6 di protezione ai cavi M.T. e n. 2 per i servizi ausiliari, da spingere con faustello di tecnica No-Dig teleguidata
- Identificativo ditte

Porzione di piano in sezione per una Sp.n. di area 0,50 mt

Porzione di piano in sezione per una Sp.n. di area 0,50 mt

Strada vicinale Fattizzione

Strada vicinale Fattizzione


S.C.n. 139

S.P.n. 10

S.P.n. 13

PARTICOLARE SCAVO E RIPRISTINO DA EFFETTUARE PER LA POSA DI N. 10 TUBI SPESSORATI FLESSIBILI Ø 200 DI CUI N. 2 DI PREDISPOSIZIONE, N. 6 DI PROTEZIONE AI CAVI M.T. E N. 2 PER I SERVIZI AUSILIARI DA EFFETTUARE ALL'INTERNO DI UNO SCAVO A TRINCEA A SEZIONE RISTRETTA IN SENSO TRASVERSALE E/O PARALLELO SU STRADE STERRATE

SEZIONE TIPO
scala 1:10

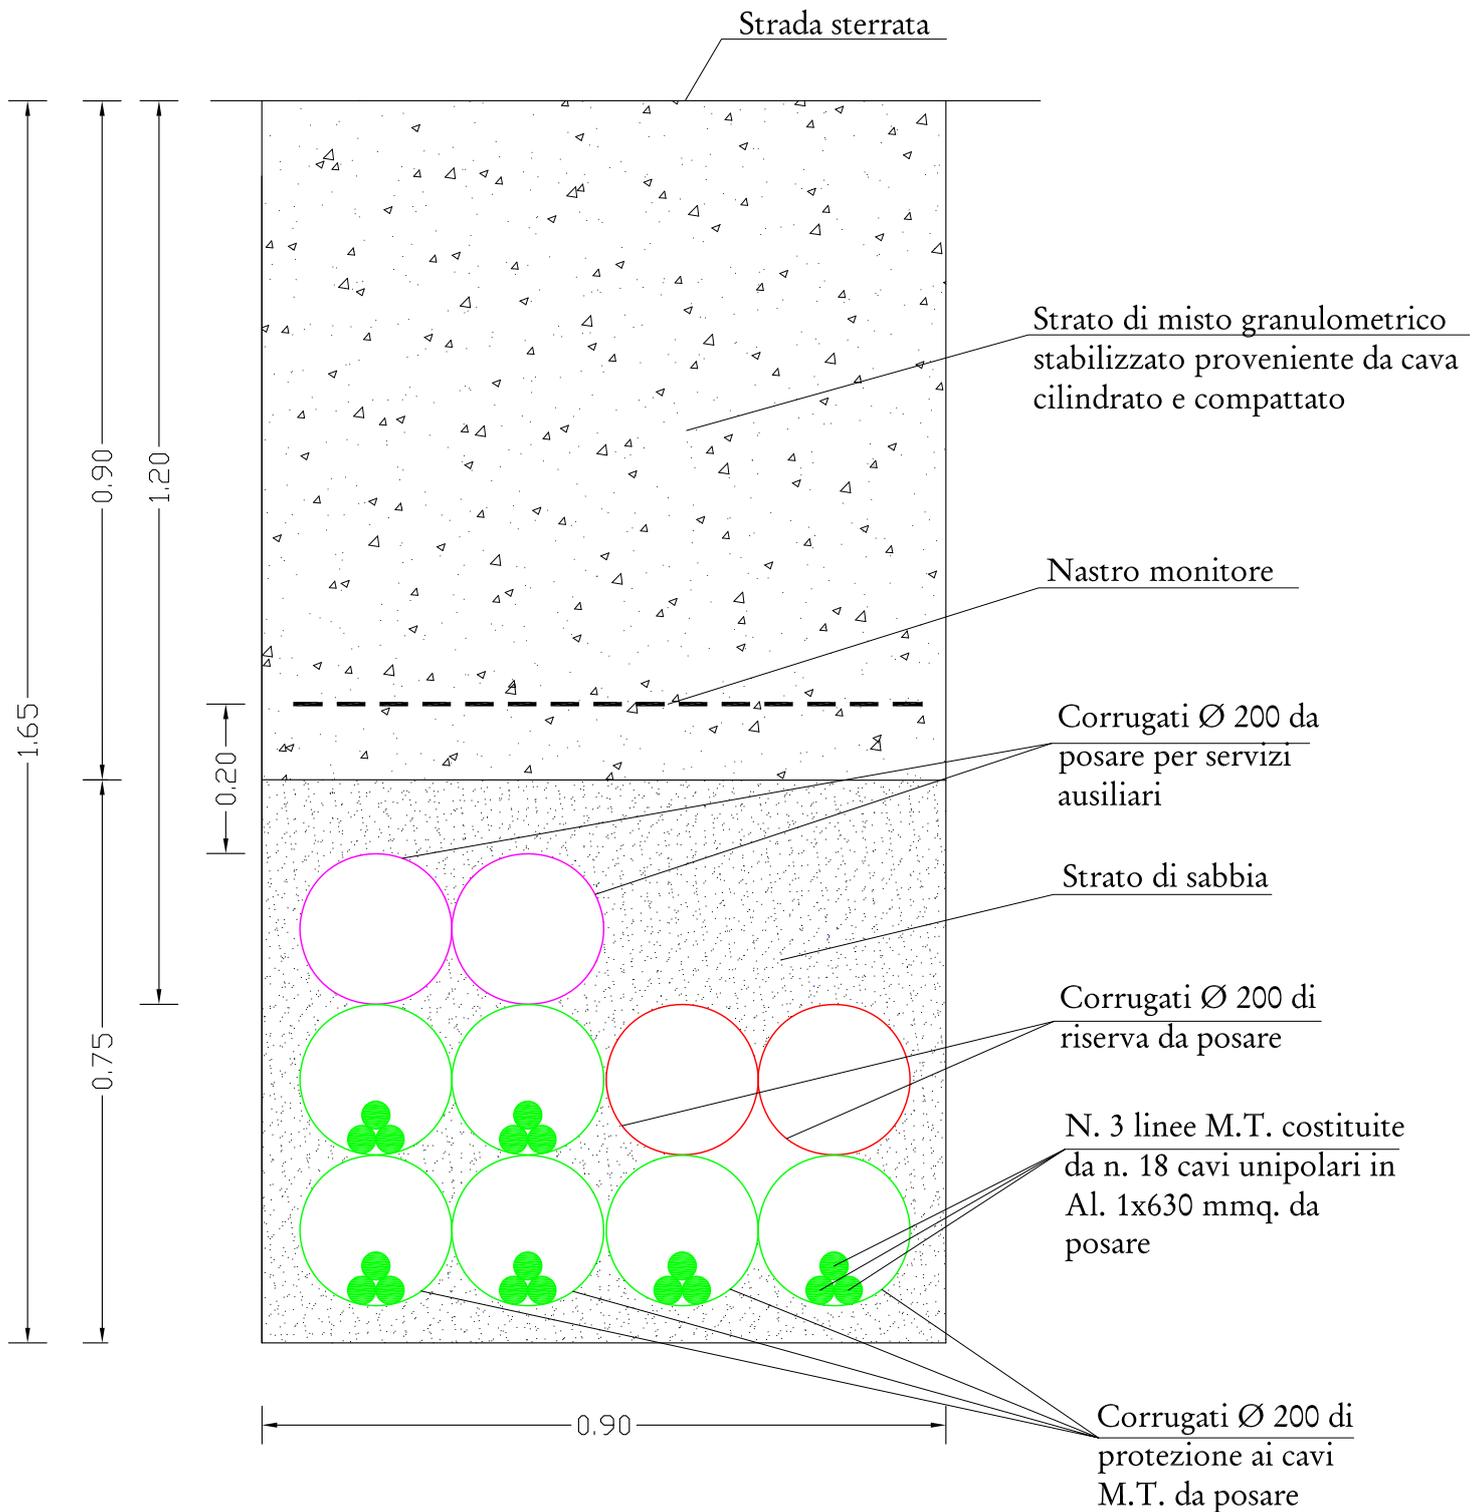

PARTICOLARE SCAVO E RIPRISTINO DA EFFETTUARE PER LA POSA DI N. 10 TUBI SPESSORATI FLESSIBILI Ø 200 DI CUI N. 2 DI PREDISPOSIZIONE, N. 6 DI PROTEZIONE AI CAVI M.T. E N. 2 PER I SERVIZI AUSILIARI DA EFFETTUARE ALL'INTERNO DI UNO SCAVO A TRINCEA A SEZIONE RISTRETTA IN SENSO TRASVERSALE E/O PARALLELO SU STRADE BITUMATE

SEZIONE TIPO
scala 1:10

