REGIONE PUGLIA	PROVINCIA DI TARANTO	COMUNE DI CASTELLANETA	COMUNE DI GINOSA

Denominazione impianto:	CONCA D'ORO	
Ubicazione:	Comune di Castellaneta (TA) – Contrada "CHIULLI"	Foglio: 100 - 101 - 102 - Agro di Castellaneta (Impianto FTV) Particelle: Varie
	Comune di Ginosa (TA) – Contrada "LAMA DI POZZO"	Foglio: 119 - Agro di Ginosa (Area stazione Utente) Particelle: Varie

PROGETTO DEFINITIVO

IMPIANTO AGRI-FOTOVOLTAICO DI PRODUZIONE DI ENERGIA ELETTRICA DA FONTE RINNOVABILE DI POTENZA NOMINALE P=84,324240 MW, DELLE RELATIVE OPERE NECESSARIE ALLA CONNESSIONE ALLA RETE AT-150 kV DI "RTN", RICADENTI NEI COMUNI DI CASTELLANETA (TA) E DI GINOSA (TA) E PIANO AGRONOMICO PER LA RIQUALIFICAZIONE A SCOPI AGRICOLI DELL'AREA

PROPONENTE	NEXT SOL PV II S.R.L. Via Eugenio Montale, 78 - 85025 Melfi (PZ) P.IVA: 02040540763 - PEC: nextsolpv2@pec.it

CODICE AUTORIZZAZIONE IMPIANTO: A1QVGF1

ELABORATO: INQUADRAMENTO AEROFOTOGRAMMETRICO "C.T.R." – PROGETTO DI CONNESSIONE CAVIDOTTI M.T.	Tav. n° FV-CS-UR.12-00
	Codice Pratica: STMG 201900895

Aggiornamenti	Numero	Data	Motivo	Eseguito	Verificato	Approvato
	Rev 0	Ottobre 2023	Istanza per l'avvio al procedimento di Valutazione di Impatto Ambientale ai sensi dell' Art. 23 del D.Lgs 152-2006 e ss.mm.ii.		F.S.	S.M.

PROJECT MANAGER
ING. SERGIO MARTANO
GEOM. FELICE SASSI

Firmato digitalmente da: MARTANO SERGIO
Data: 08/11/2023 11:36:54

I TECNICI:

Spazio riservato agli Enti

☐ IMPIANTI ELETTRICI E SPECIALI
ING. SERGIO MARTANO
ING. ROSSELLA MUSCI

☐ AREA TOPOGRAFICA
GEOM. FELICE SASSI

☐ AREA VIA - VAS
D.SSA WANDA GALANTE
ARCH. IVAN RISIMINI

☐ AREA AGRONOMICA - PAESAGGISTICA
D.SSA WANDA GALANTE
ARCH. IVAN RISIMINI

☐ AREA GEOLOGICA - IDRAULICA
DR. FRANCO SOZIO

☐ AREA ARCHEOGICA
DR. COSIMO PACE – NOVELUNE SRL

☐ AREA RILIEVI FONOMETRICI
ING. MICHELE BUNGARO

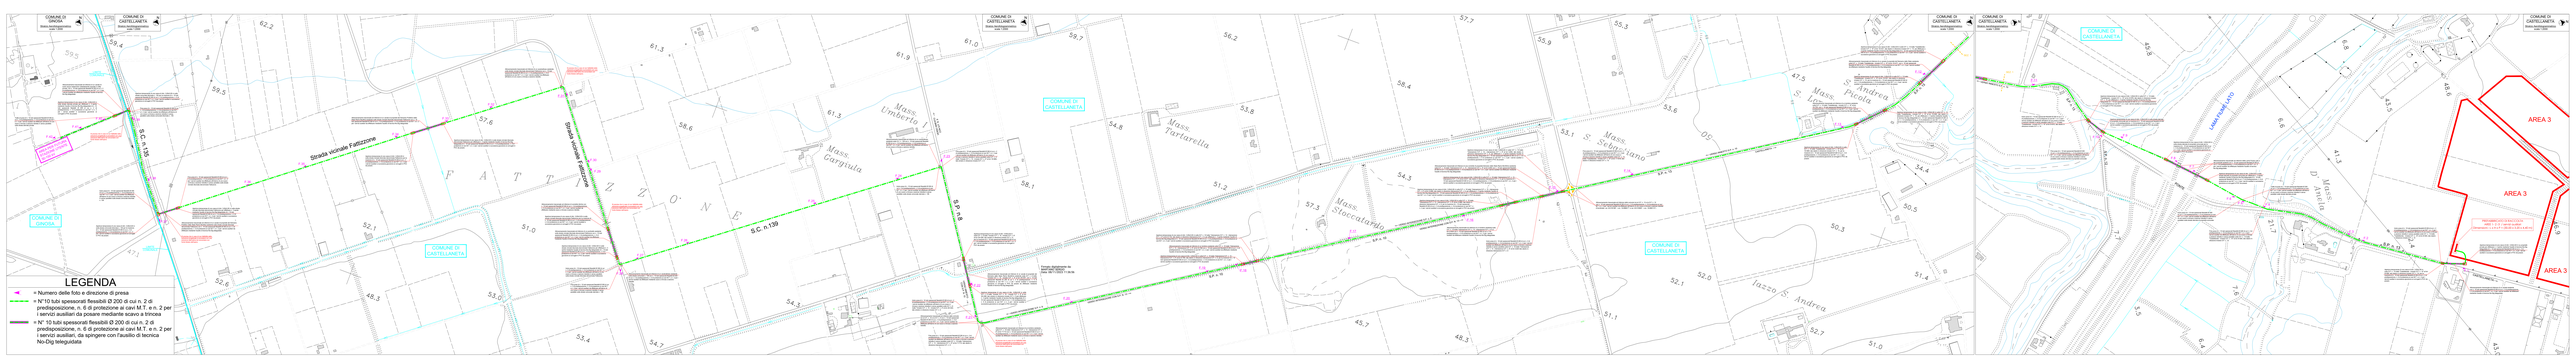
COMUNE DI GROSSA
COMUNE DI CASTELLANETA
S.C. n.139
Strada vicinale Fattizzone
F A T T I Z O N E
Mass. Gargiulo
Mass. Umberto I
Mass. Tartarella
Mass. Stuccatorio
Mass. S. Leonardo
Mass. S. Andrea Piccola
Mass. S. Andrea
Mass. D' Aniello
S.P. n.8
Lama Lamalunga
Iazzo S. Andrea
AREA 3
AREA 3
LEGENDA
= Numero delle foto e direzione di presa
= N°10 tubi spessorati flessibili Ø 200 di cui n. 2 di predisposizione, n. 6 di protezione ai cavi M.T. e n. 2 per i servizi ausiliari da posare mediante scavo a trincea
= N° 10 tubi spessorati flessibili Ø 200 di cui n. 2 di predisposizione, n. 6 di protezione ai cavi M.T. e n. 2 per i servizi ausiliari, da spingere con l'ausilio di tecnica No-Dig telegudata