

REGIONE PUGLIA 	PROVINCIA DI TARANTO 	COMUNE DI CASTELLANETA 	COMUNE DI GINOSA 
--	--	---	--

Denominazione impianto:	CONCA D'ORO		
Ubicazione:	Comune di Castellaneta (TA) – Contrada "CHIULLI"	Foglio: 100 - 101 - 102 - Agro di Castellaneta (Impianto FTV) Particelle: Varie	
	Comune di Ginosa (TA) – Contrada "LAMA DI POZZO"	Foglio: 119 - Agro di Ginosa (Area stazione Utente) Particelle: Varie	

PROGETTO DEFINITIVO
IMPIANTO AGRI-FOTOVOLTAICO DI PRODUZIONE DI ENERGIA ELETTRICA DA FONTE RINNOVABILE DI POTENZA NOMINALE P=84,324240 MW, DELLE RELATIVE OPERE NECESSARIE ALLA CONNESSIONE ALLA RETE AT-150 KV DI "RTN", RICADENTI NEI COMUNI DI CASTELLANETA (TA) E DI GINOSA (TA) E PIANO AGRONOMICO PER LA RIQUALIFICAZIONE A SCOPI AGRICOLI DELL'AREA

PROPONENTE	NEXT SOL PV II S.R.L. Via Eugenio Montale, 78 - 85025 Melfi (PZ) P.IVA: 02040540763 - PEC: nextsolpv2@pec.it
------------	---

CODICE AUTORIZZAZIONE IMPIANTO: A1QVGF1

ELABORATO: INQUADRAMENTO GENERALE SU BASE CATASTALE - AREA STAZIONE ELEVATRICE M.T./A.T.	Tav. n° FV-CS-UR.14-00
	Codice Pratica: STMG 201900895

Aggiornamenti	Numero	Data	Motivo	Eseguito	Verificato	Approvato
	Rev 0	Ottobre 2023	Istanza per l'avvio al procedimento di Valutazione di Impatto Ambientale ai sensi dell' Art. 23 del D.Lgs 152-2006 e ss.mm.ii.			F.S.


<p>PROJECT MANAGER ING. SERGIO MARTANO GEOM. FELICE SASSI</p> <ul style="list-style-type: none"> <input type="checkbox"/> IMPIANTI ELETTRICI E SPECIALI ING. SERGIO MARTANO ING. ROSSELLA MUSCI <input type="checkbox"/> AREA TOPOGRAFICA GEOM. FELICE SASSI <input type="checkbox"/> AREA VIA - VAS D.SSA WANDA GALANTE ARCH. IVAN RISIMINI <input type="checkbox"/> AREA AGRONOMICA - PAESAGGISTICA D.SSA WANDA GALANTE ARCH. IVAN RISIMINI <input type="checkbox"/> AREA GEOLOGICA - IDRAULICA DR. FRANCO SOZIO <input type="checkbox"/> AREA ARCHEOGICA DR. COSIMO PACE – NOVELUNE SRL <input type="checkbox"/> AREA RILIEVI FONOMETRICI ING. MICHELE BUNGARO 	<p>I TECNICI:</p>   	<p style="text-align: center;">Spazio riservato agli Enti</p>
--	--	---

**STRALCIO
CATASTALE**

Scala 1:2000



**FG. 119
GINOSA**

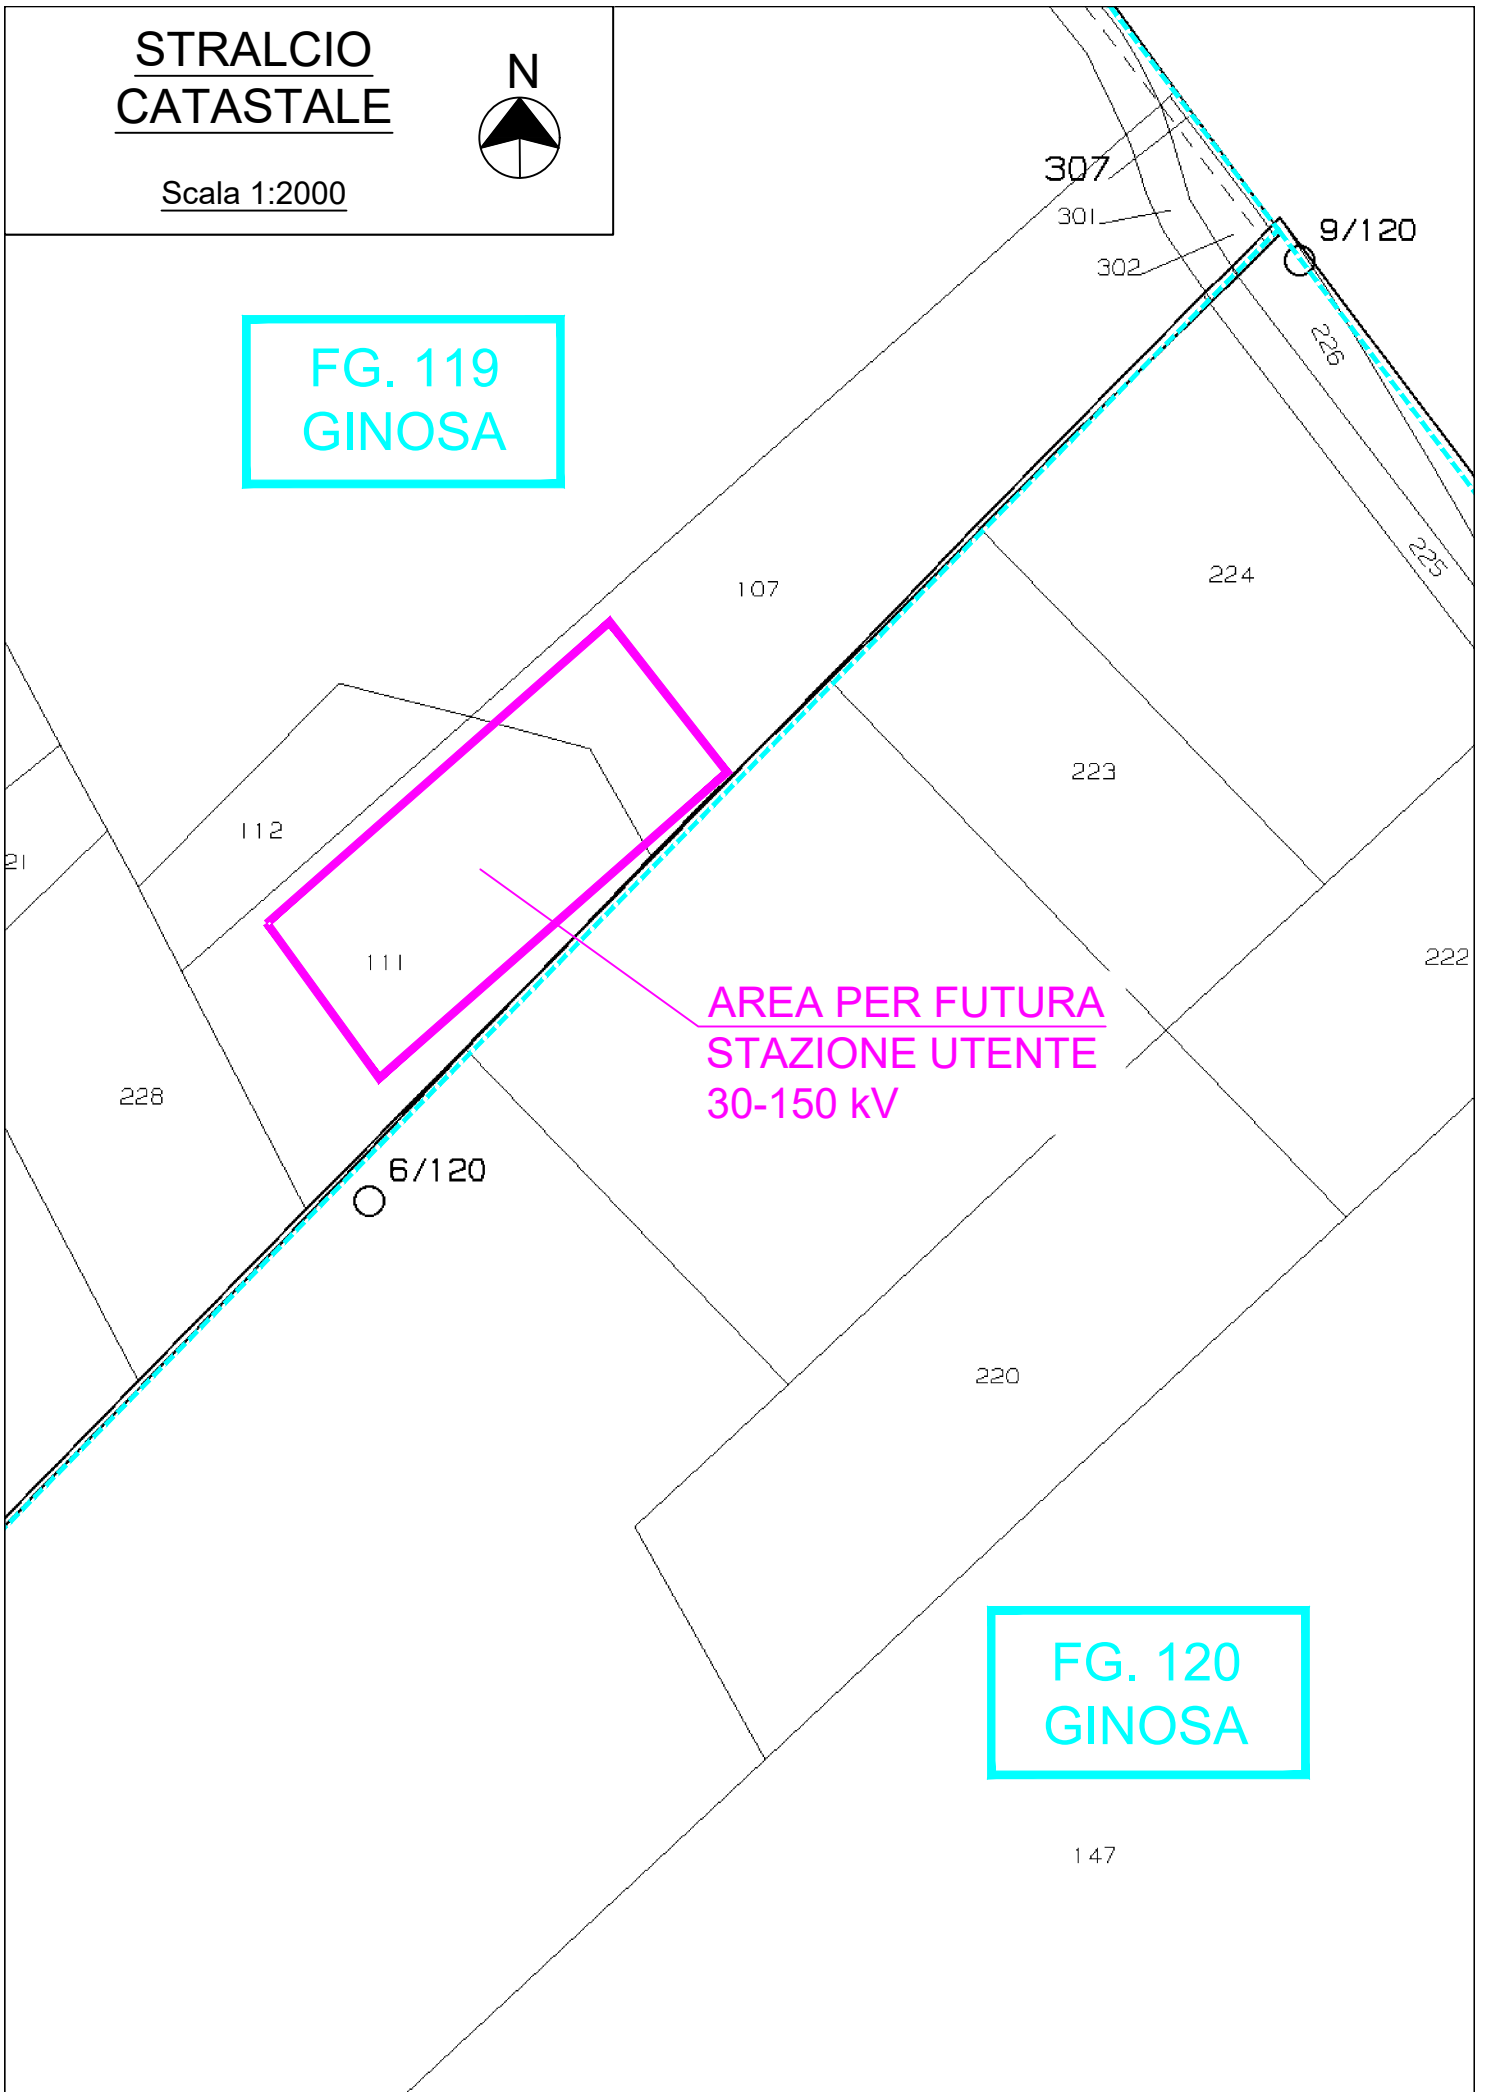

**AREA PER FUTURA
STAZIONE UTENTE
30-150 kV**

**FG. 120
GINOSA**