


Legenda

- CX.Y Cabina di campo (colore di pertinenza cabina)
- tracker 52 moduli
- tracker 26 moduli
- tracker 13 moduli
- ingresso per area di impianto
- Percorso recinzione area 2
- Viabilità interna area 2

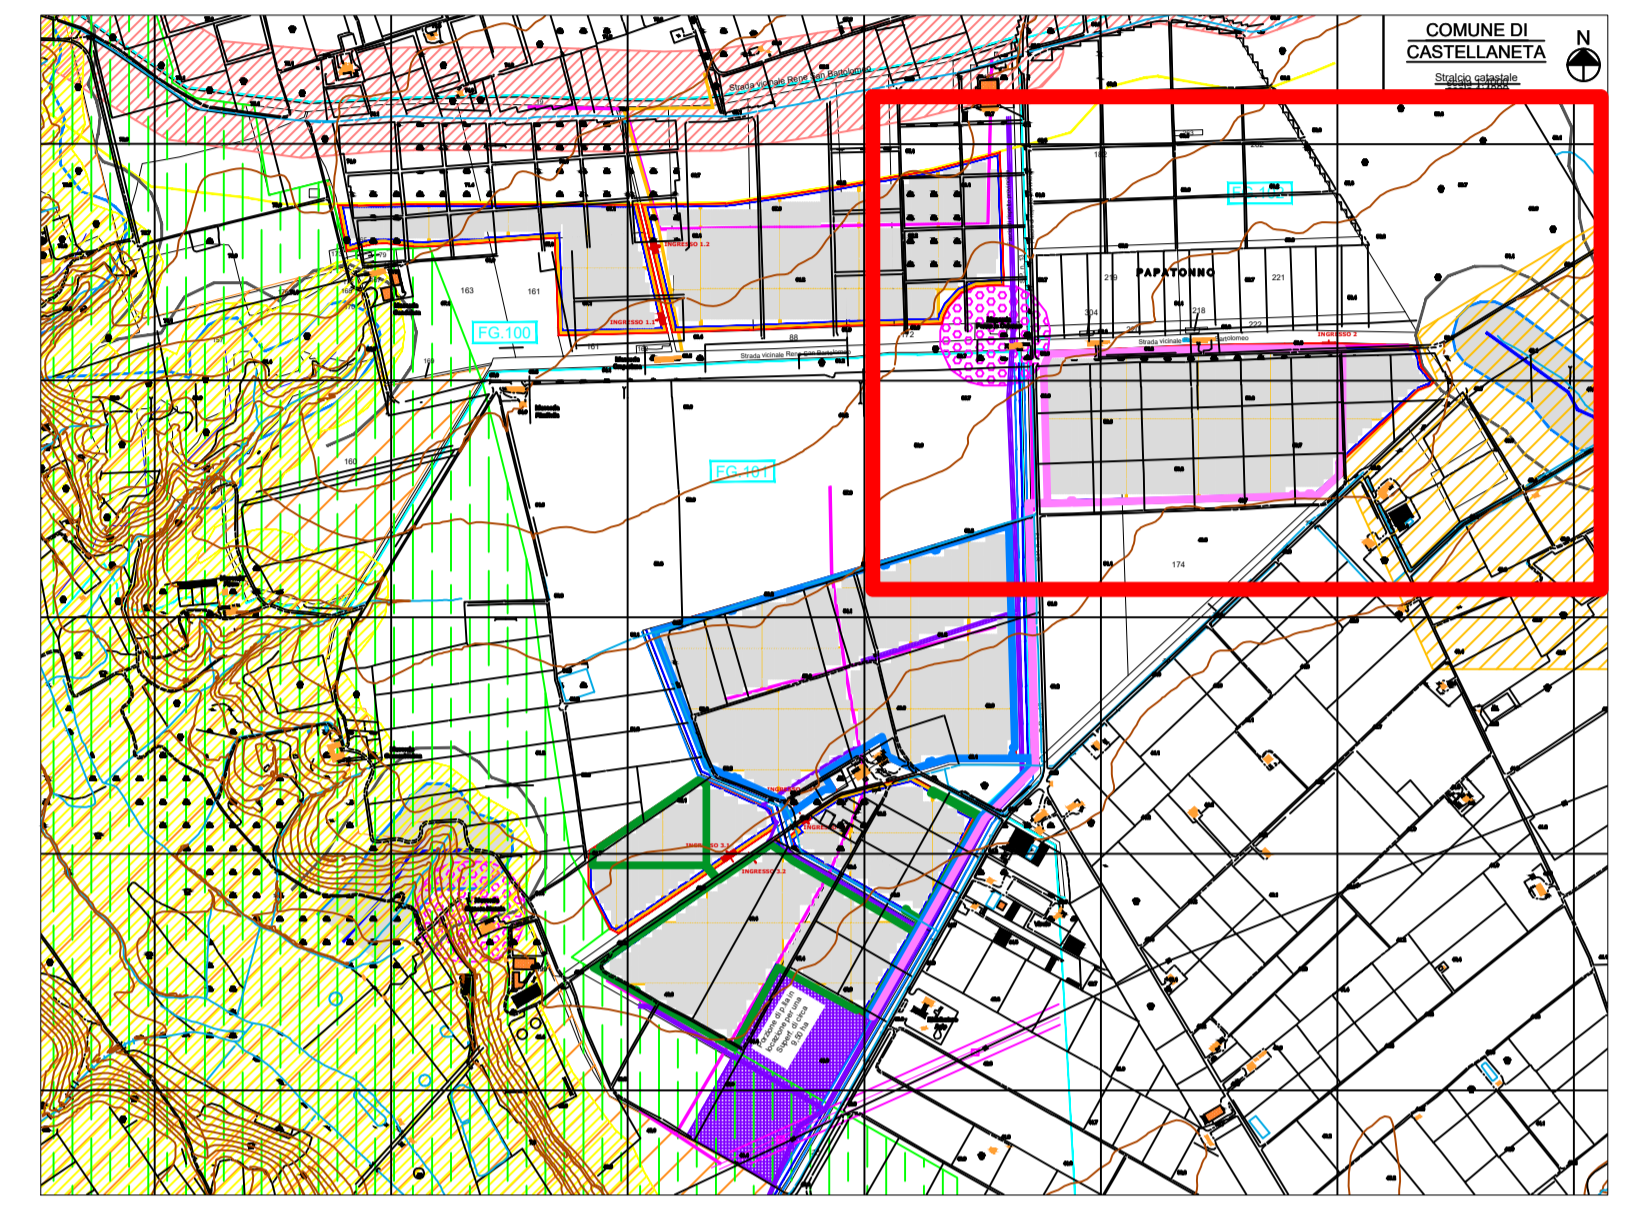

REGIONE PUGLIA	PROVINCIA DI TARANTO	COMUNE DI CASTELLANETA	COMUNE DI GINOSA
CONCA D'ORO			
Denominazione impianto: CONCA D'ORO		Foglio: 100 - 101 - 102 - Agro di Castellaneta (impianto FTV) Particelle: Varie	
Ubicazione: Comune di Castellaneta (TA) - Contrada "CHIULLI"		Foglio: 119 - Agro di Ginosà (Area stazione Utente) Particelle: Varie	
Ubicazione: Comune di Ginosà (TA) - Contrada "LAMA DI POZZO"		Foglio: 119 - Agro di Ginosà (Area stazione Utente) Particelle: Varie	
PROGETTO DEFINITIVO			
IMPIANTO AGRIFOVOLTAIICO DI PRODUZIONE DI ENERGIA ELETTRICA DA FONTE RINNOVABILE DI POTENZA NOMINALE P=64.324240 MW, DELLE RELATIVE OPERE NECESSARIE ALLA CONNESSIONE ALLA RETE AT-150 KV DI "RTN" RICADENTI NEI COMUNI DI CASTELLANETA (TA) E DI GINOSA (TA) E PIANO AGRONOMICO PER LA RIQUALIFICAZIONE A SCOPI AGRICOLI DELL'AREA			
PROPRONTE: NEXT SOL PV II S.R.L. Via Eugenio Montale, 78 - 85025 Melfi (PZ) P.IVA: 02040540763 - PEC: nextsolpv2@pec.it			
CODICE AUTORIZZAZIONE IMPIANTO: A1QVGF1			
ELABORATO: VIABILITÀ INTERNA Area 2 scala: 1:1000		Tav. N° FV - CS - UR.34-00 Codice Pratico: STMG 201900895	
Numero	Data	Motivo	Eseguito
Rev 0	Ottobre 2023	istanza per l'avvio al procedimento di Valutazione di impatto Ambientale ai sensi dell' Art. 23 del D.Lgs. 152/2006 e ss.mm.ii.	R.M. F.S. S.M.
PROJECT MANAGER: ING. SERGIO MARTANO GEOM. FELICE SASSI			Spazio riservato agli Enti
<input type="checkbox"/> IMPIANTI ELETTRICI E SPECIALI ING. SERGIO MARTANO ING. ROSSELLA MUSCI			
<input type="checkbox"/> AREA TOPOGRAFICA GEOM. FELICE SASSI			
<input type="checkbox"/> AREA VIA - VAS D.SSA WANDA GALANTE ARCH. IVAN RISIMINI			
<input type="checkbox"/> AREA AGRONOMICA - PAESAGGISTICA D.SSA WANDA GALANTE ARCH. IVAN RISIMINI			
<input type="checkbox"/> AREA GEOLOGICA - IDRAULICA DR. FRANCO SOZIO			
<input type="checkbox"/> AREA ARCHEOLOGICA DR. COSIMO PAGE - NOVELUNE SRL			
<input type="checkbox"/> AREA RILIEVI FOTOMETRICI ING. MICHELE BUNGARDO			