Firmato digitalmente da:
MARTANO SERGIO
Firmato il 08/11/2023 06:54
Seriale Certificato: 1607525
Valido dal 08/07/2022 al 08/07/2025
InfoCamere Qualified Electronic Signature CA

Legenda

CX.Y	Cabina di campo
	tracker 52 moduli
	tracker 26 moduli
	tracker 13 moduli
	Ingresso per area di impianto
	Percorso recinzione area 1

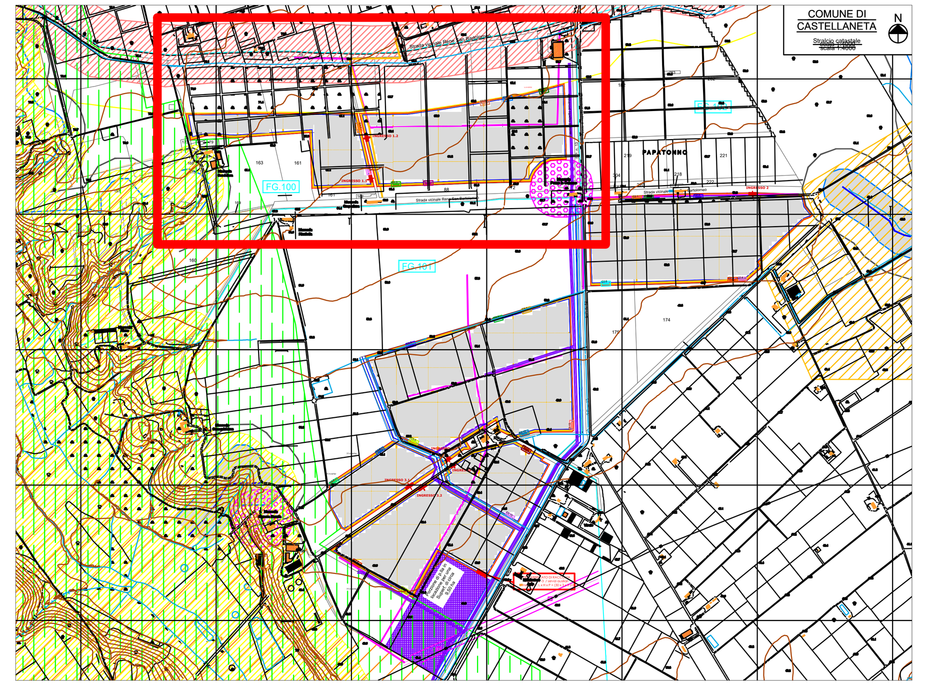

REGIONE PUGLIA	PROVINCIA DI TARANTO	COMUNE DI CASTELLANETA	COMUNE DI GINOSA

Denominazione impianto:	**CONCA D'ORO**	
Ubicazione:	**Comune di Castellaneta (TA) – Contrada "CHIULLI"**	Foglio: 100 - 101 - 102 - Agro di Castellaneta (Impianto FTV) Particelle: Varie
	Comune di Ginosa (TA) – Contrada "LAMA DI POZZO"	Foglio: 119 - Agro di Ginosa (Area stazione Utente) Particelle: Varie

PROGETTO DEFINITIVO

IMPIANTO AGRI-FOTOVOLTAICO DI PRODUZIONE DI ENERGIA ELETTRICA DA FONTE RINNOVABILE DI POTENZA NOMINALE P=84,324240 MW, DELLE RELATIVE OPERE NECESSARIE ALLA CONNESSIONE ALLA RETE AT-150 kV DI "RTN", RICADENTI NEI COMUNI DI CASTELLANETA (TA) E DI GINOSA (TA) E PIANO AGRONOMICO PER LA RIQUALIFICAZIONE A SCOPI AGRICOLI DELL'AREA

PROPONENTE

NEXT SOL PV II S.R.L.
Via Eugenio Montale, 78 - 85025 Melfi (PZ)
P.IVA: 02040540763 - PEC: nextsolpv2@pec.it

CODICE AUTORIZZAZIONE IMPIANTO: A1QVGF1

ELABORATO
RECINZIONI - INGRESSI Area 1
scala 1:1000

Tav. N_FV - CS -UR.36-00
Codice Pratica: STMG 201900895

Aggiornamenti	Numero	Data	Motivo	Eseguito	Verificato	Approvato
	Rev 0	Ottobre 2023	**Istanza per l'avvio al procedimento di Valutazione di Impatto Ambientale ai sensi dell' Art. 23 del D.Lgs 152-2006 e ss.mm.ii.**	R.M.	F.S.	S.M.

PROJECT MANAGER
ING. SERGIO MARTANO
GEOM. FELICE SASSI

□ IMPIANTI ELETTRICI E SPECIALI
ING. SERGIO MARTANO
ING. ROSSELLA MUSCI

□ AREA TOPOGRAFICA
GEOM. FELICE SASSI

□ AREA VIA - VAS
D.SSA WANDA GALANTE
ARCH. IVAN RISIMINI

□ AREA AGRONOMICA - PAESAGGISTICA
D.SSA WANDA GALANTE
ARCH. IVAN RISIMINI

□ AREA GEOLOGICA - IDRAULICA
DR. FRANCO SOZIO

□ AREA ARCHEOGICA
DR. COSIMO PACE – NOVELUNE SRL

□ AREA RILIEVI FONOMETRICI
ING. MICHELE BUNGARO

I TECNICI:

Spazio riservato agli Enti