DETTAGLIO 1 _ SCHEMA RECINZIONE A 5 MT

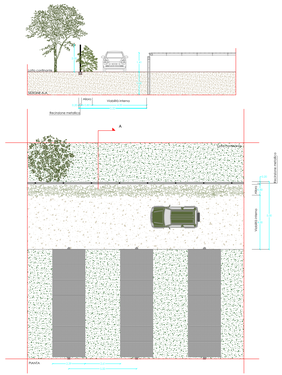

DETTAGLIO 2 _ SCHEMA RECINZIONE A 10 MT

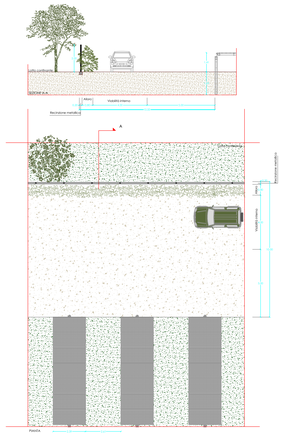

DETTAGLIO 3_SCHEMA VIABILITA' INTERNA

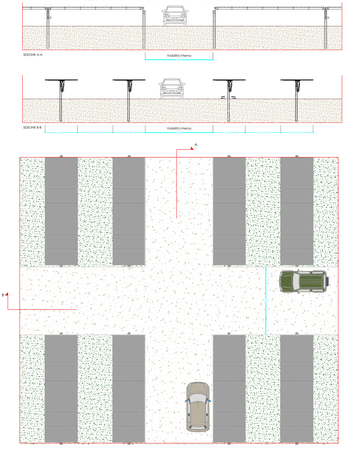

Firmato digitalmente da:
MARTANO SERGIO
Data: 08/11/2023 19:03:45

DETTAGLIO 4_SCHEMA RECINZIONE E CABINA DI TRASFORMAZIONE

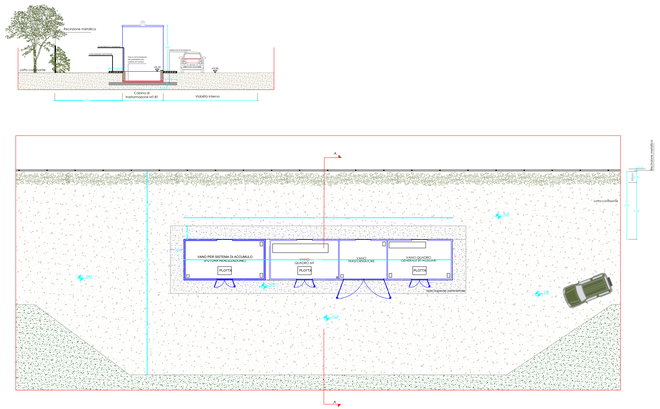

DETTAGLIO 5_ INGRESSO CARRABILE E PEDONALE

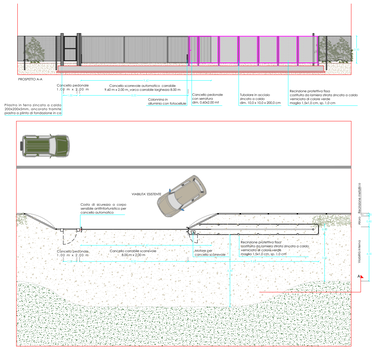

REGIONE PUGLIA	PROVINCIA DI TARANTO	COMUNE DI CASTELLANETA	COMUNE DI GINOSA

Denominazione impianto: **CONCA D'ORO**

Ubicazione:
- **Comune di Castellaneta (TA) – Contrada "CHIULLI"** — Foglio: 100 - 101 - 102 - Agro di Castellaneta (Impianto FTV) — Particelle: Varie
- **Comune di Ginosa (TA) – Contrada "LAMA DI POZZO"** — Foglio: 119 - Agro di Ginosa (Area stazione Utente) — Particelle: Varie

PROGETTO DEFINITIVO

IMPIANTO AGRI-FOTOVOLTAICO DI PRODUZIONE DI ENERGIA ELETTRICA DA FONTE RINNOVABILE DI POTENZA PARI A 34,324249 MW, DELLE RELATIVE OPERE NECESSARIE ALLA CONNESSIONE ALLA RETE AT 150 kV DI "RTN", RICADENTI NEI COMUNI DI CASTELLANETA (TA) E DI GINOSA (TA) E PIANO AGRONOMICO PER LA RIQUALIFICAZIONE A SCOPI AGRICOLI DELL'AREA

PROPONENTE: **NEXT SOL PV 5 S.R.L.**
Via Eugenio Montale, 78 - 85025 Melfi (PZ)
P.IVA: 02945540763 - PEC: nextsolpv5@pec.it

CODICE AUTORIZZAZIONE: A1QVGF1

ELABORATO:
PARTICOLARE RECINZIONE, INGRESSI E VIABILITA' INTERNA
Scala 1:1000

Tav. PV-CS-URA44-00

Codice Pratica: STMG 201900990

Revisioni	Numero	Data	Motivo	Compilato	Verificato	Approvato
	Rev 0	Ottobre 2023	**Istanza per l'avvio al procedimento di Valutazione di Impatto Ambientale ai sensi dell'Art. 23 del D.Lgs 152 2006 e ss.mm.ii.**	R.M.	F.S.	S.M.

PROJECT MANAGER
ING. SERGIO MARTANO
GEOM. FELICE SASSI

□ IMPIANTI ELETTRICI E SPECIALI
ING. SERGIO MARTANO
ING. ROSSELLA MUSCI

□ AREA TOPOGRAFICA
GEOM. FELICE SASSI

□ AREA VIA - VAS
DI.SSA IVANGA GALANTE
ARCH. IVAN RISIMINI

□ AREA AGRONOMICA - PAESAGGISTICA
DI.SSA IVANGA GALANTE
ARCH. IVAN RISIMINI

□ AREA GEOLOGICA - IDRAULICA
DR. FRANCO RIZZO

□ AREA ARCHEOLOGICA
DR. COSIMO PACE - NOVELLINE SRL

□ AREA RILIEVI FONOMETRICI
ING. MICHELE BUNGARO

ORDINE DEGLI INGEGNERI PROV. TARANTO ING. SERGIO MARTANO N. 1 - Sez. A

ORDINE DEGLI INGEGNERI PROV. TARANTO ING. FELICE SASSI N. 1 - Sez. A

ORDINE DEGLI INGEGNERI PROV. TARANTO ING. ROSSELLA MUSCI N. 1 - Sez. A

(TECNICI)

Spazio riservato agli Enti