


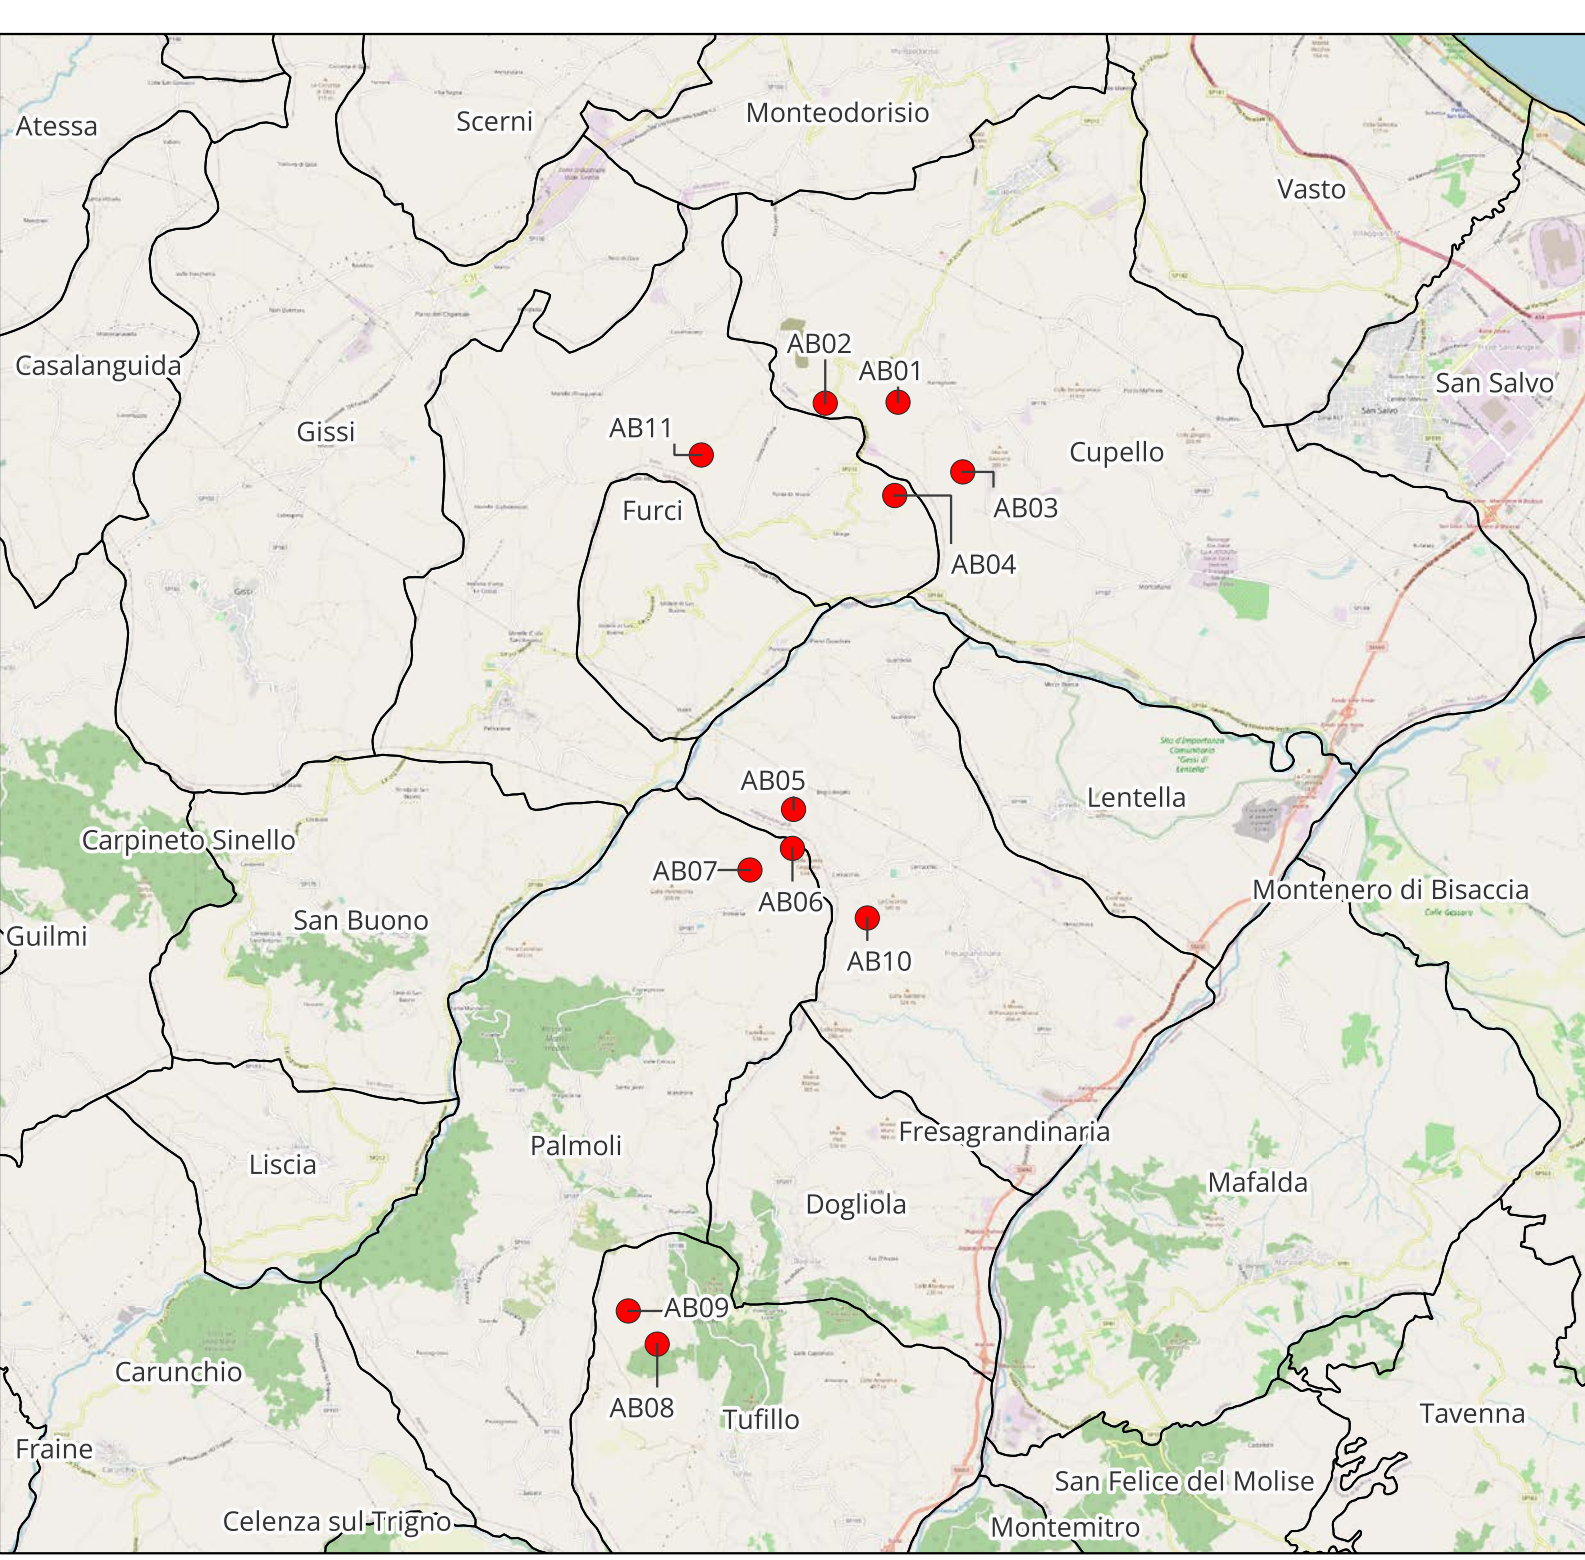

Legenda

- Aerogeneratori AB XX
- Linea MT 33 kV
- Linea 36kV SEU-SE RTN
- Viabilità di accesso al parco
- SEU
- SE RTN
- Limiti Comunali

AUTORIZZAZIONE UNICA Ex D. Lgs. n. 387/2003



Parco Eolico Abruzzo

Titolo elaborato:

Corografia generale dell'impianto eolico, opere connesse e viabilità di accesso

GD	RB	GD	EMISSIONE	07/12/23	0	0
REDATTO	CONTR.	APPROV.	DESCRIZIONE REVISIONE DOCUMENTO	DATA	REV	

PROPONENTE



SVILUPPO PRIME SRL
Via A. De Gasperi n. 8
74023 Grottaglie (TA)

CONSULENZA



GEODOR SRL Via A. De Gasperi n. 8
74023 Grottaglie (TA)
PROGETTISTA Ing. Gaetano D'Oronzio

Codice ABEG015	Formato A0	Scala 1:50.000	Foglio 1 di 1
--------------------------	------------	----------------	---------------