



PIAZZOLA IN FASE DI COSTRUZIONE_SCALA 1:500

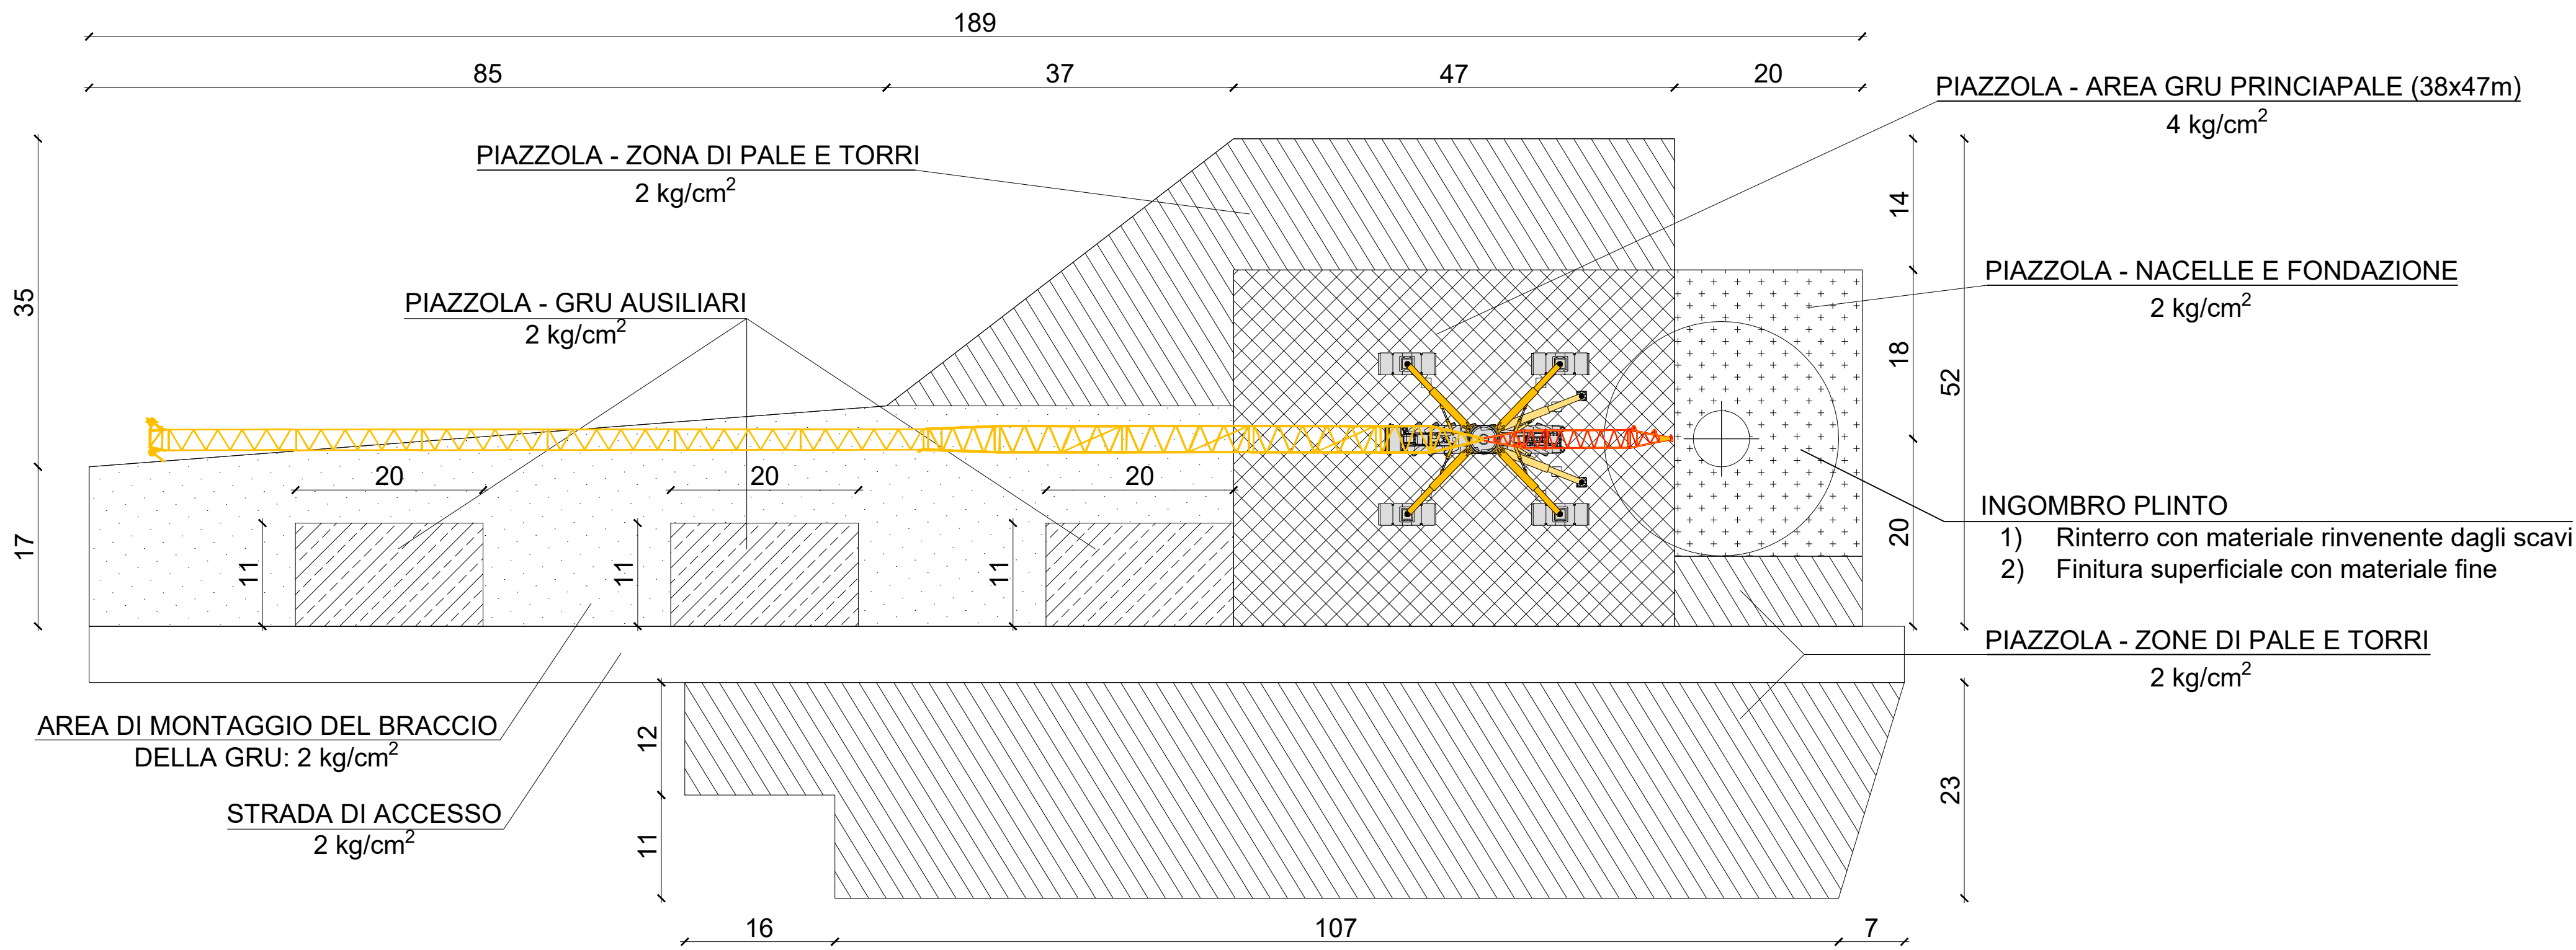


Legenda

	Piazzola
	Terreno
	Geotessuto
	Strato di base: granulometria degli inerti (0,2 - 2 cm) saturati con materiale minuto
	Strato di fondazione: granulometria degli inerti (7-10 cm) misto di cava saturato con materiale minuto


PIAZZOLA IN FASE DI ESERCIZIO_SCALA 1:500

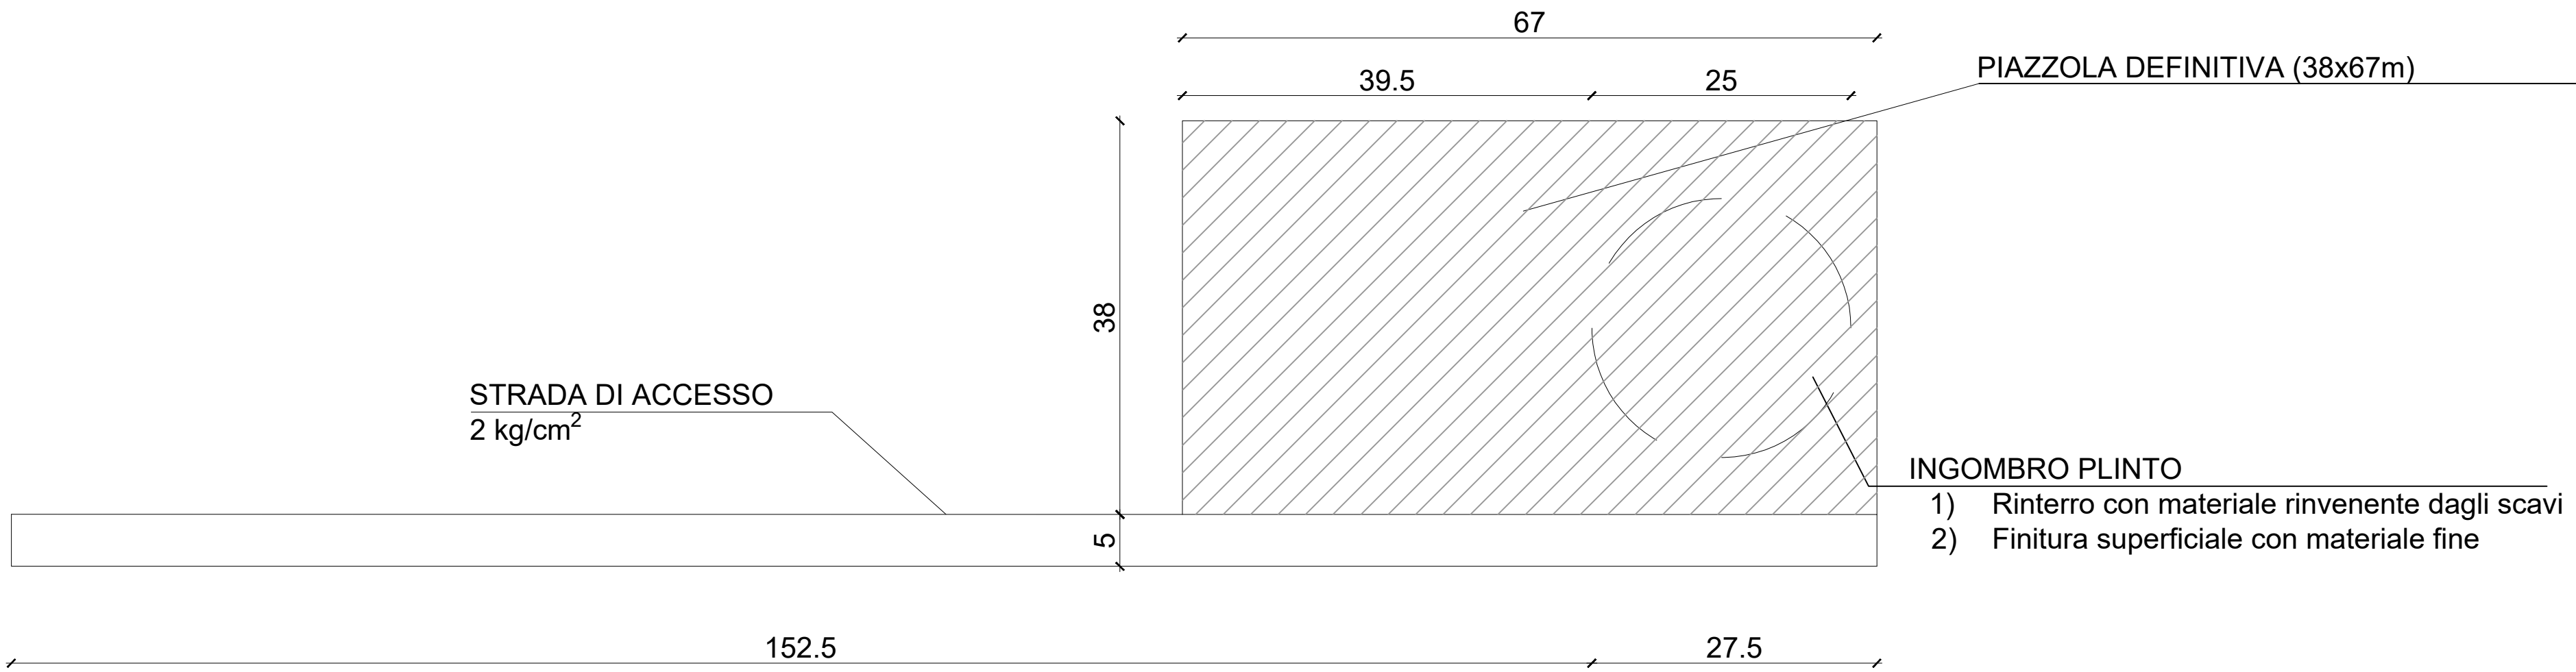


SEZIONE PIAZZOLA - AREA GRU PRINCIAPALE (38x47m)_SCALA 1:20

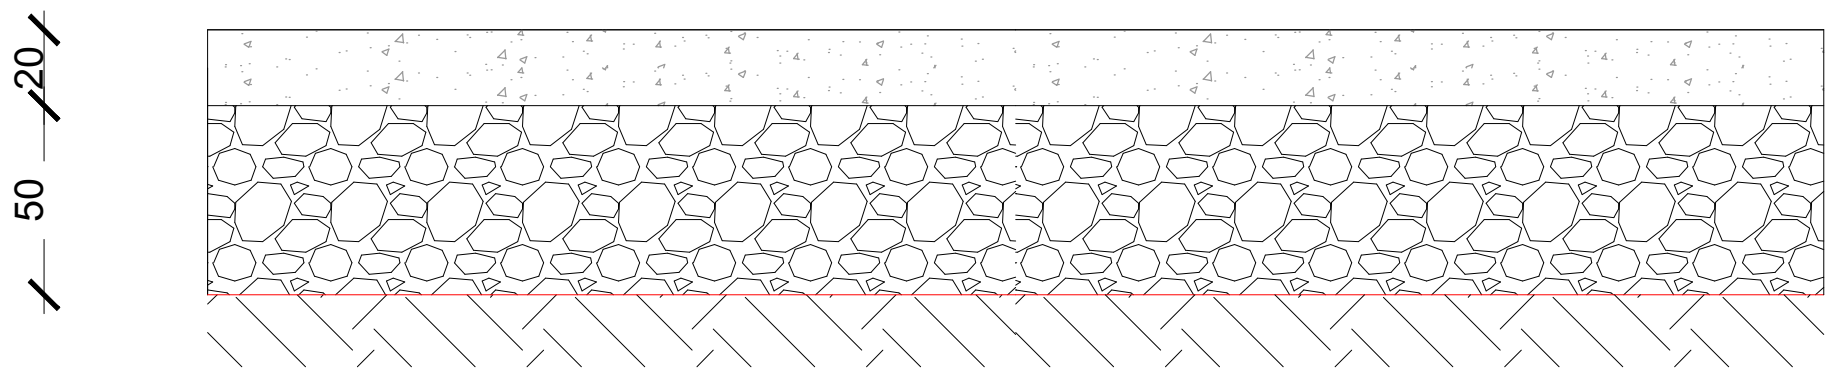

SEZIONE STRADA DI ACCESSO (L=5 m)_SCALA 1:20

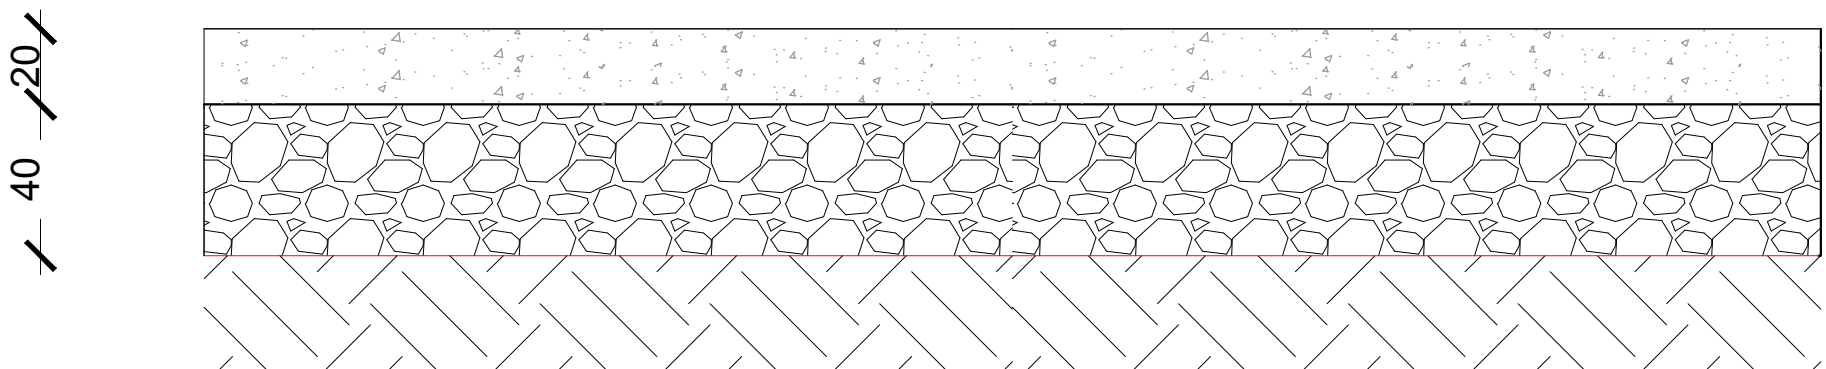

SEZIONE PIAZZOLA - AREA STOCCAGGIO PALE_SCALA 1:20

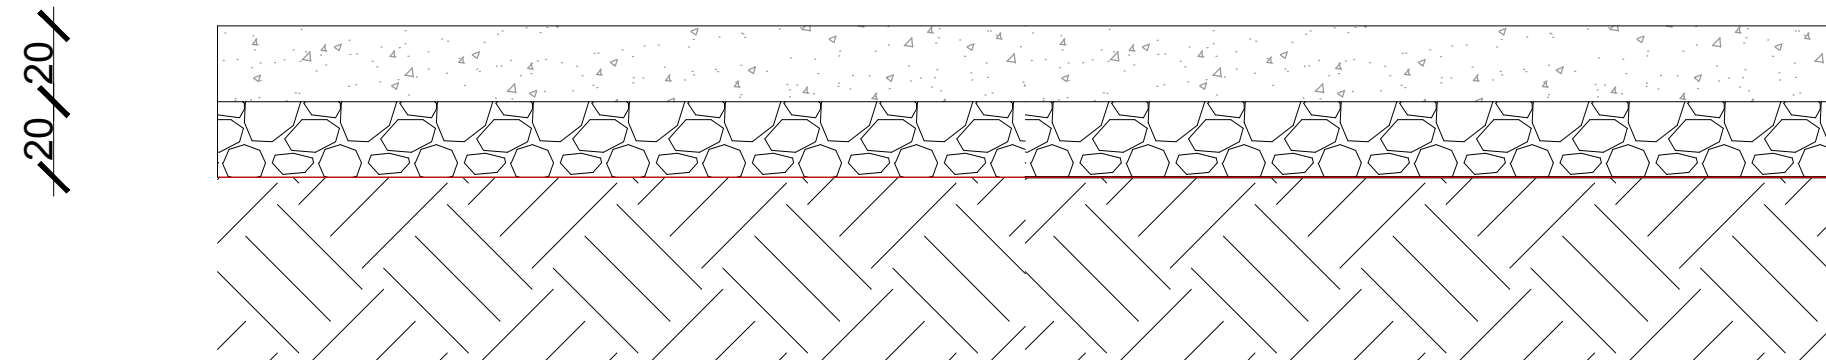

NOTA: LE UNITA' DI MISURA DELLE SEZIONI SONO I CM

AUTORIZZAZIONE UNICA EX D. LGS. N. 387/2003



Progetto Definitivo

Parco Eolico Abruzzo

Titolo elaborato:

**Pianta e sezione tipo piazzola
(Cantiere e Esercizio)**

MT	CG	GD	Prima Emissione	07/12/2023	00
REDATTO	CONTR.	APPROV.	DESCRIZIONE REVISIONE DOCUMENTO	DATA	REV

PROPONENTE



SVILUPPO PRIME SRL

Via A. De Gasperi n. 8
74023 Grottaglie (TA)

CONSULENZA



GECODOR SRL

Via A. De Gasperi n. 8
74023 Grottaglie (TA)

PROGETTISTA

Ing. Gaetano D'Oronzio
Via Goito n.14 - Colobraro (MT)

Codice
ABOC041

Formato **A1**

Scala **Vario**

Foglio **1/1**