



SEZIONE TIPO-SEZIONE IN PIANO_SCALA 1:50

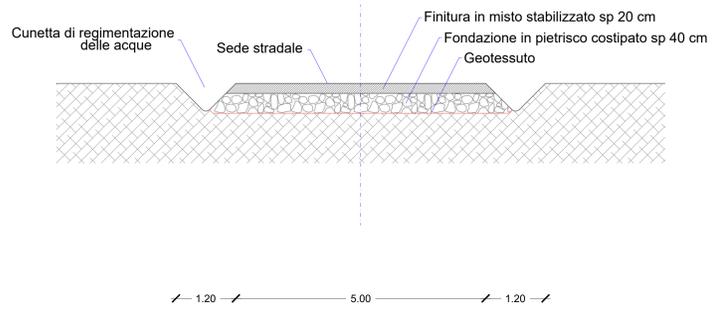


SEZIONE TIPO-SEZIONE IN RILEVATO_SCALA 1:50

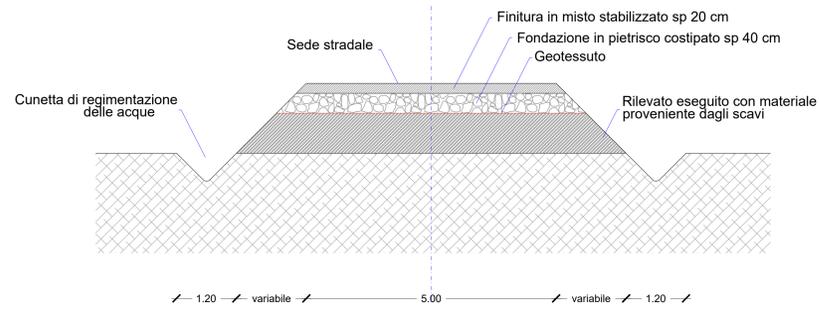


Legenda

	Finitura in misto stabilizzato, sp.20 cm
	Fondazione in pietrisco costipato, sp.40 cm
	Geotessuto
	Rilevato eseguito con materiale proveniente dagli scavi
	Terreno


SEZIONE TIPO-SEZIONE IN SCAVO_SCALA 1:50

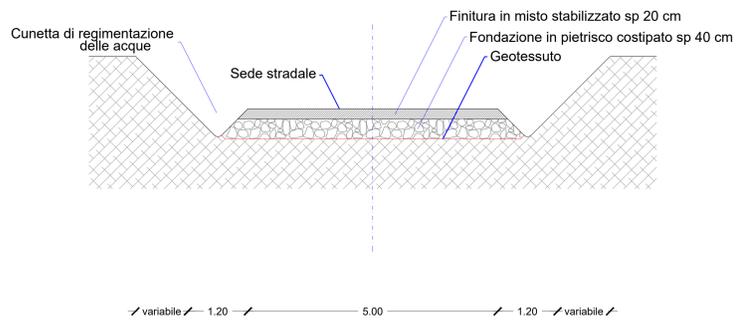


SEZIONE TIPO-SEZIONE IN MEZZACOSTA_SCALA 1:50

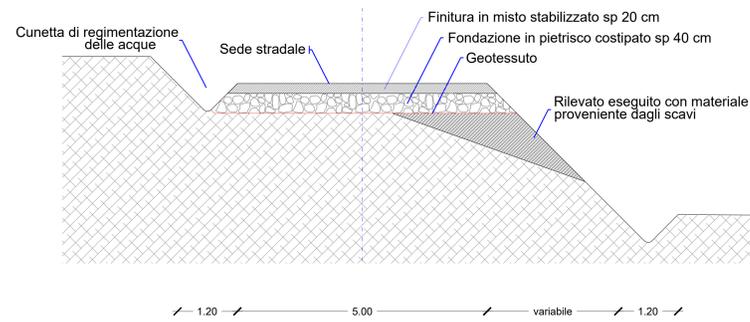


SEZIONE TIPO-VIABILITA' ESISTENTE_SCALA 1:50

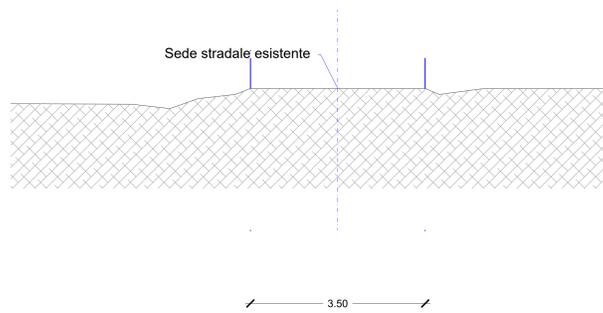


SEZIONE TIPO-VIABILITA' ESISTENTE_SCALA 1:50

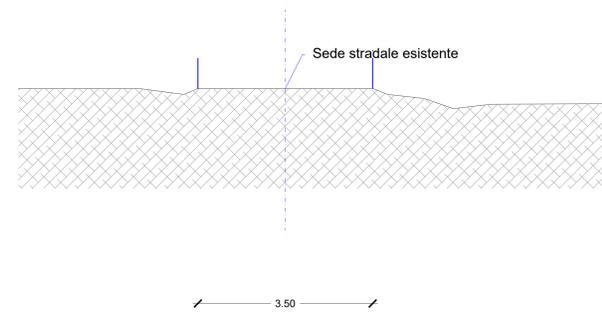

SEZIONE TIPO-ADEGUAMENTO VIABILITA' ESISTENTE_SCALA 1:50

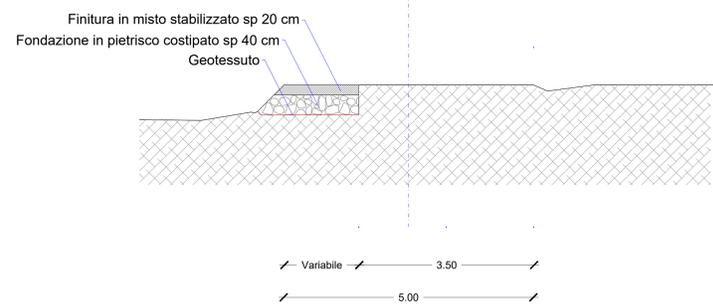

SEZIONE TIPO-ADEGUAMENTO VIABILITA' ESISTENTE_SCALA 1:50

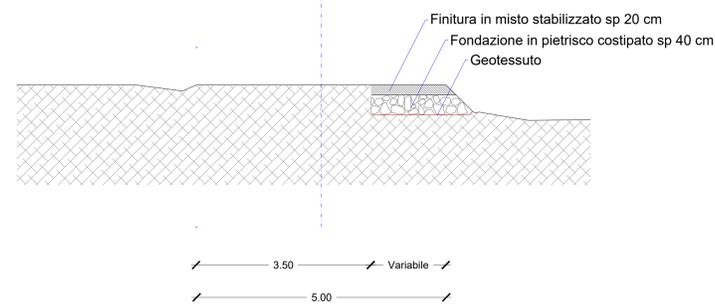

AUTORIZZAZIONE UNICA EX D. LGS. N. 387/2003

Progetto Definitivo
Parco Eolico Abruzzo

Titolo elaborato:
Sezioni tipo viabilità (nuova costruzione e adeguamenti)

SS	CG	GD	Prima Emissione	07/12/2023	00
REDATTO	CONTR.	APPROV.	DESCRIZIONE REVISIONE DOCUMENTO	DATA	REV

PROPONENTE	CONSULENZA
SVILUPPO PRIME SRL	GECDOR SRL
Via A. De Gasperi n. 8 74023 Grottaglie (TA)	Via A. De Gasperi n. 8 74023 Grottaglie (TA)
	PROGETTISTA
	Ing. Gaetano D'Oronzio Via Goito n.14 - Colobraro (MT)

Codice: AB0C042 Formato: A0 Scala: 1:50 Foglio: 1/1