

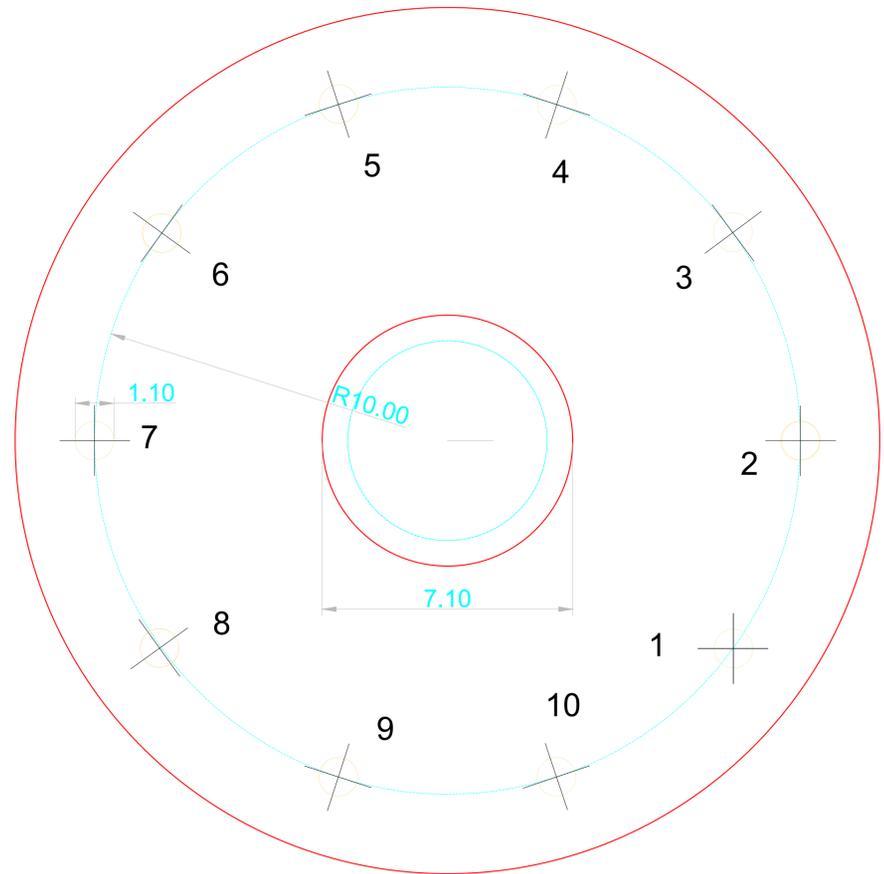


PLINTO DI FONDAZIONE SU PALI_SCALA 1:100

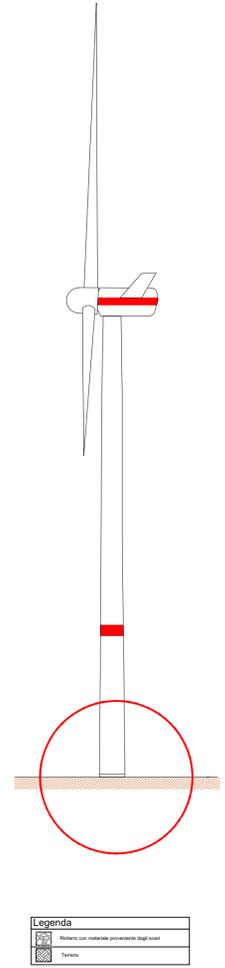


SEZIONE TIPO PALO DI FONDAZIONE CON ARMATURE_SCALA 1:20

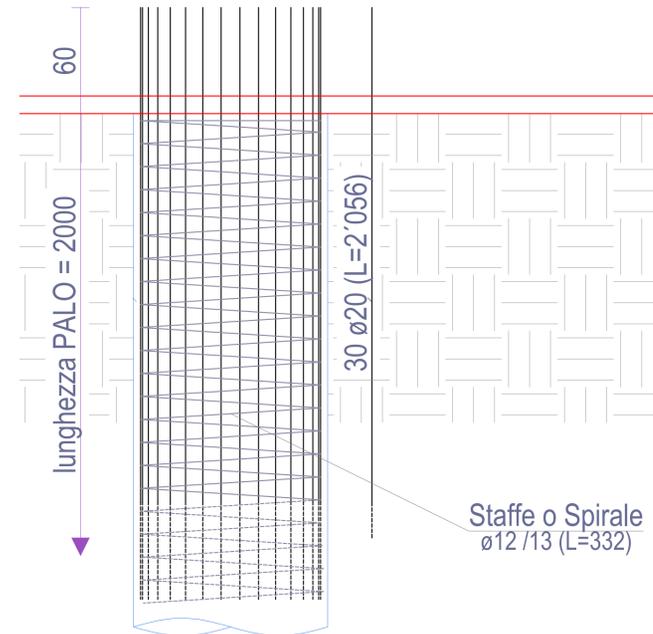


Legenda	
	Calcestruzzo
	Terriccio

PIANTA TIPO PALO DI FONDAZIONE CON ARMATURE_SCALA 1:20

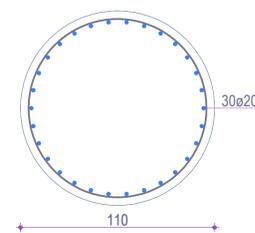

NOTA: QUOTE IN CM

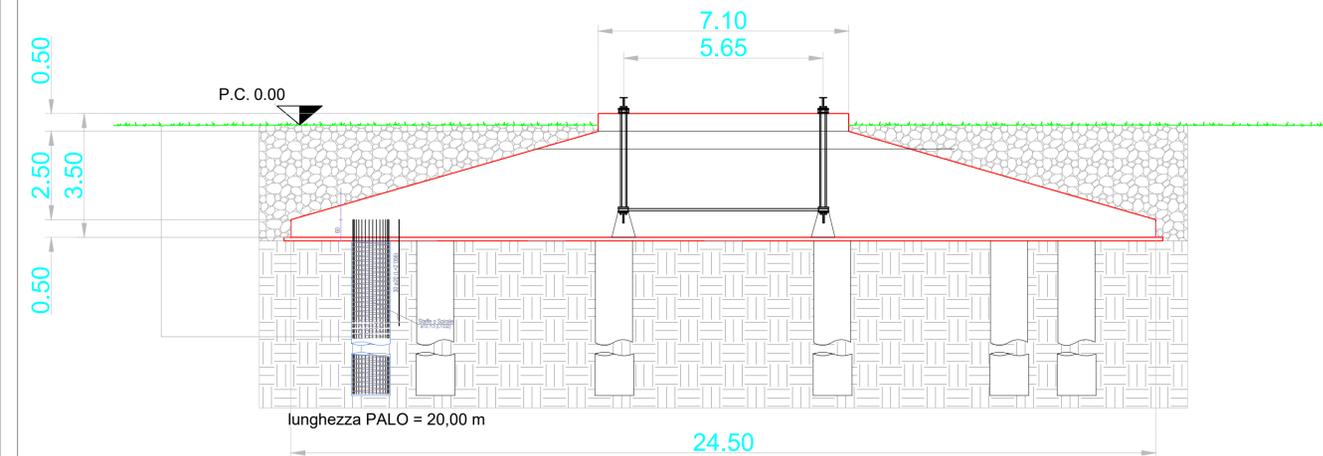

NOTA: QUOTE IN M

AUTORIZZAZIONE UNICA EX D. LGS. N. 387/2003



Progetto Definitivo

Parco Eolico Abruzzo

Titolo elaborato:

Tipico Fondazione Aerogeneratore

SS	CG	GD	Prima Emissione	07/12/2023	00
REDDATTO	CONTR.	APPROV.	DESCRIZIONE REVISIONE DOCUMENTO	DATA	REV

PROPONENTE



SVILUPPO PRIME SRL

Via A. De Gasperi n. 8
74023 Grottaglie (TA)

CONSULENZA



GECODOR SRL

Via A. De Gasperi n. 8
74023 Grottaglie (TA)

PROGETTISTA

Ing. Gaetano D'Oronzio
Via Goito n.14 - Colobraro (MT)

Codice
ABOC044

Formato **A1**

Scala **1:20**

Foglio **1/1**