




INQUADRAMENTO PLANIMETRICO AREA DI CANTIERE

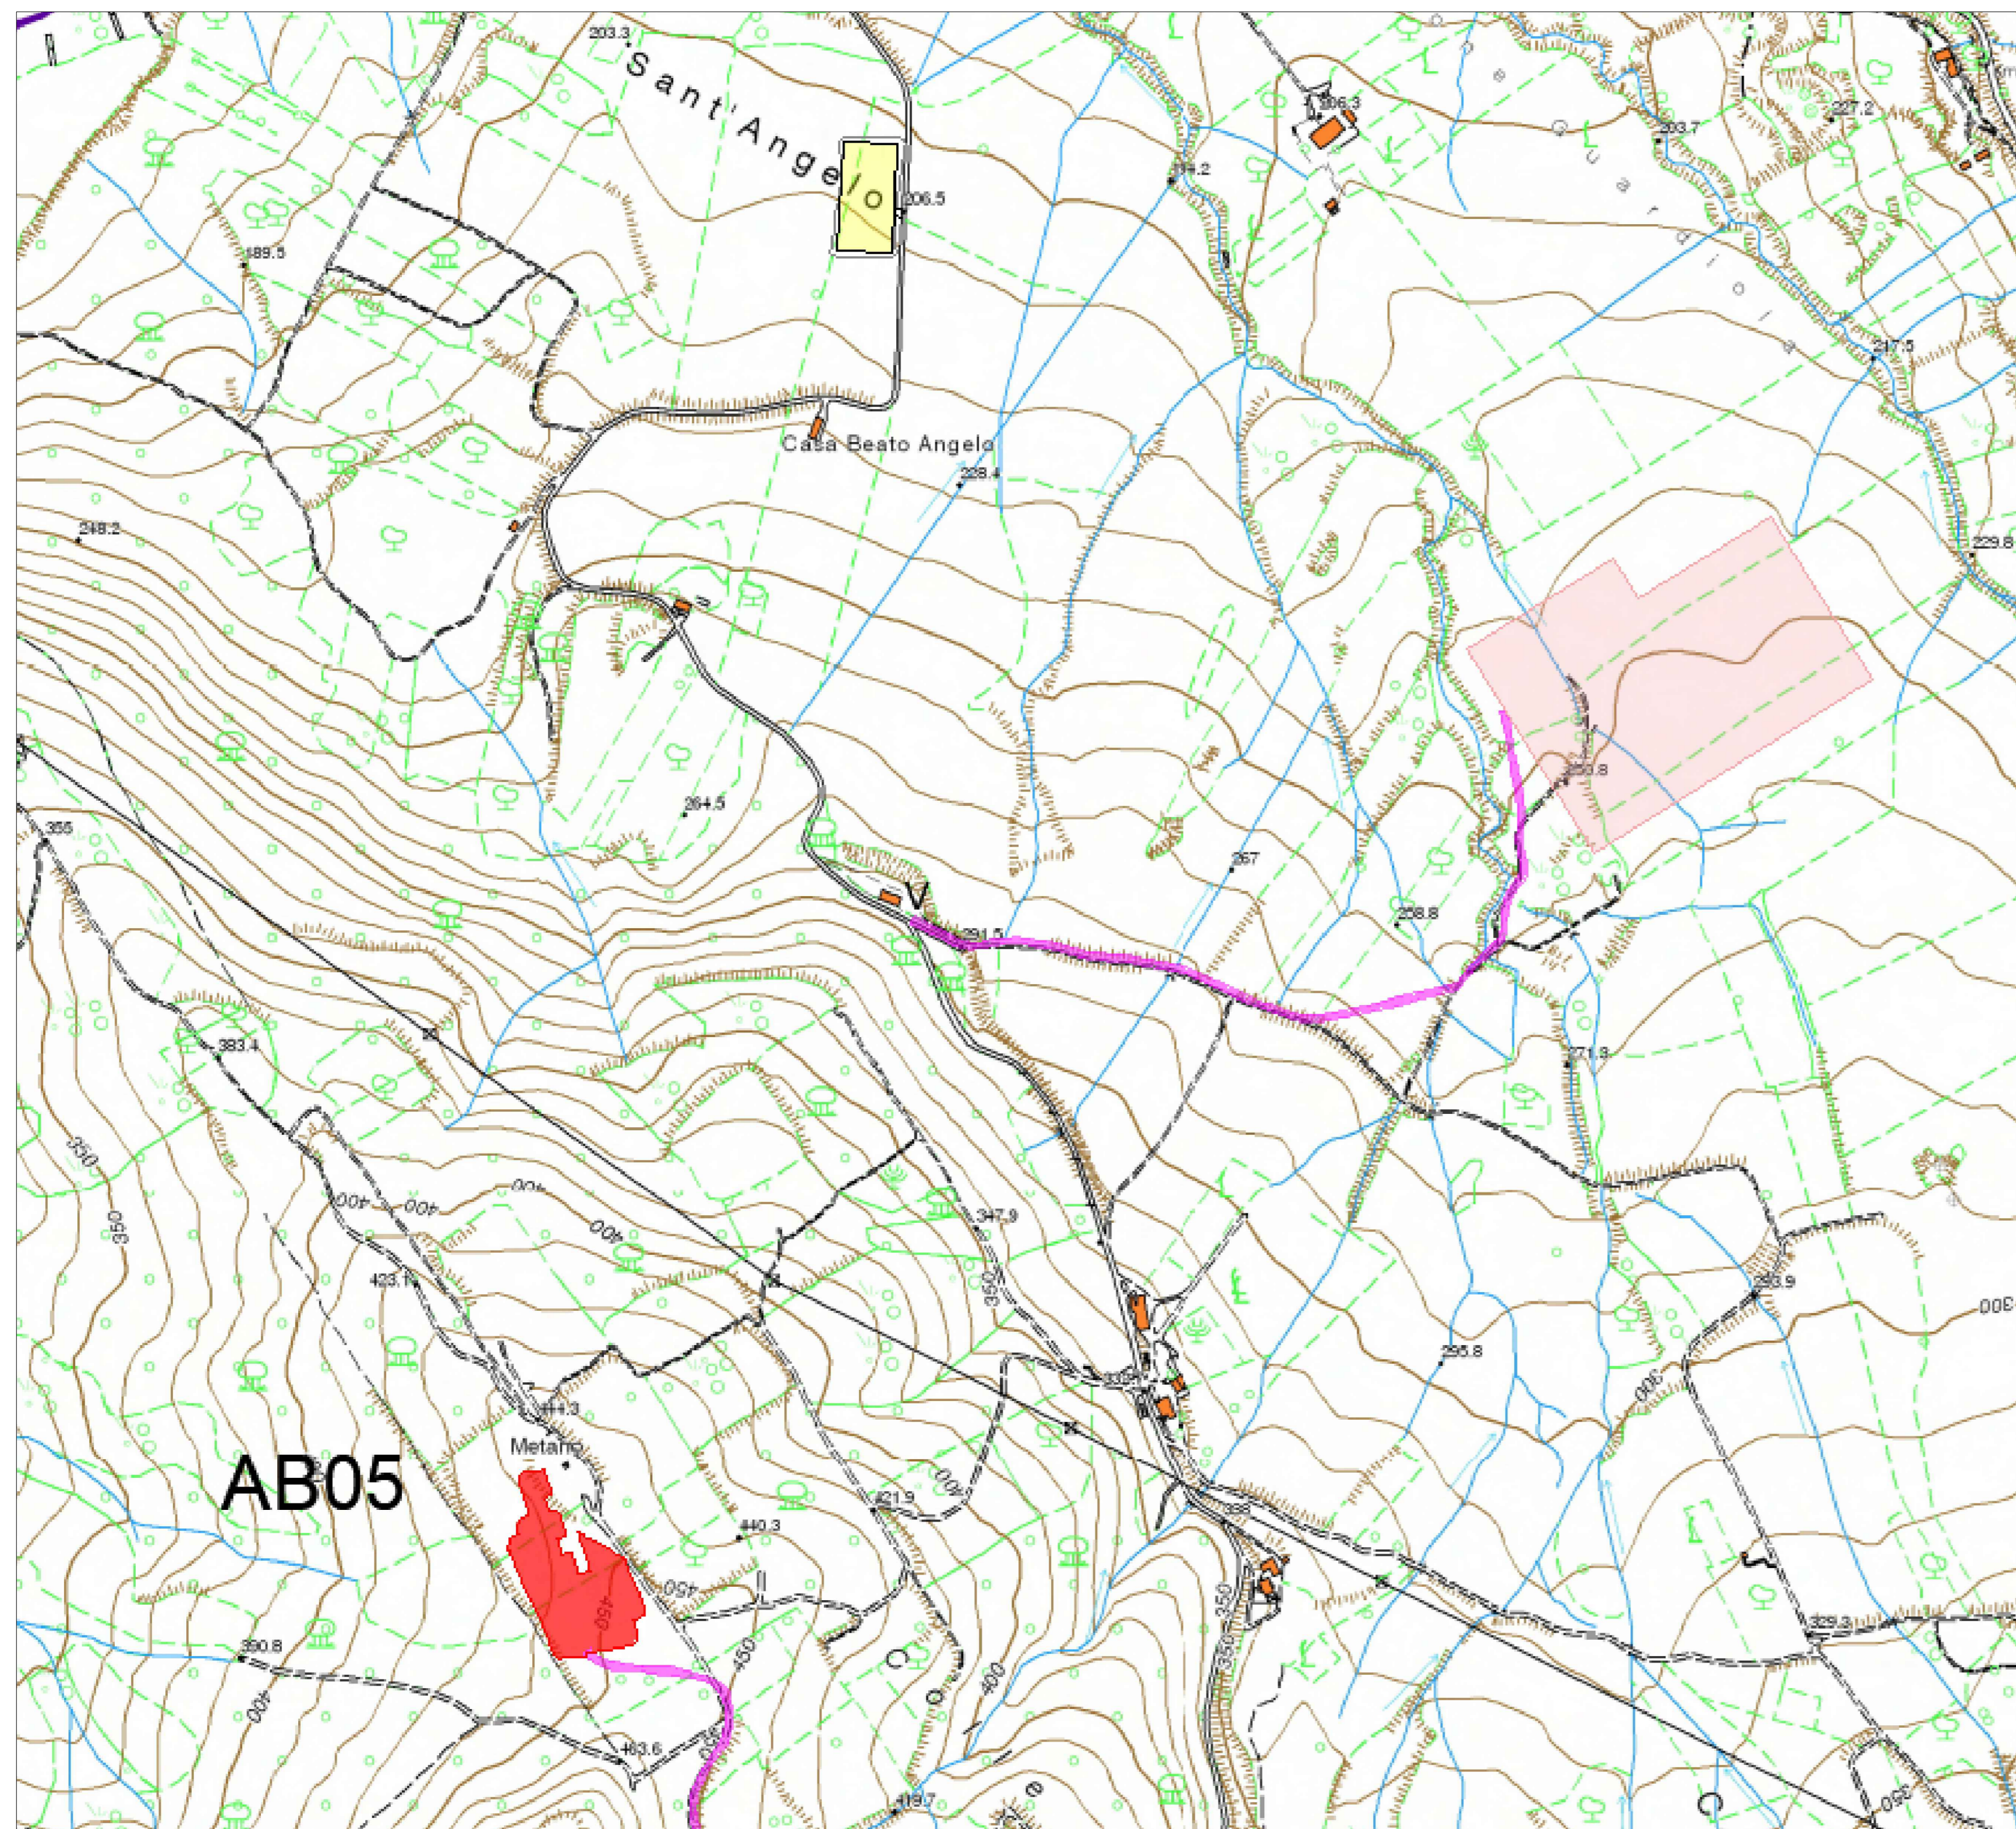

DIMENSIONI AREA DI CANTIERE

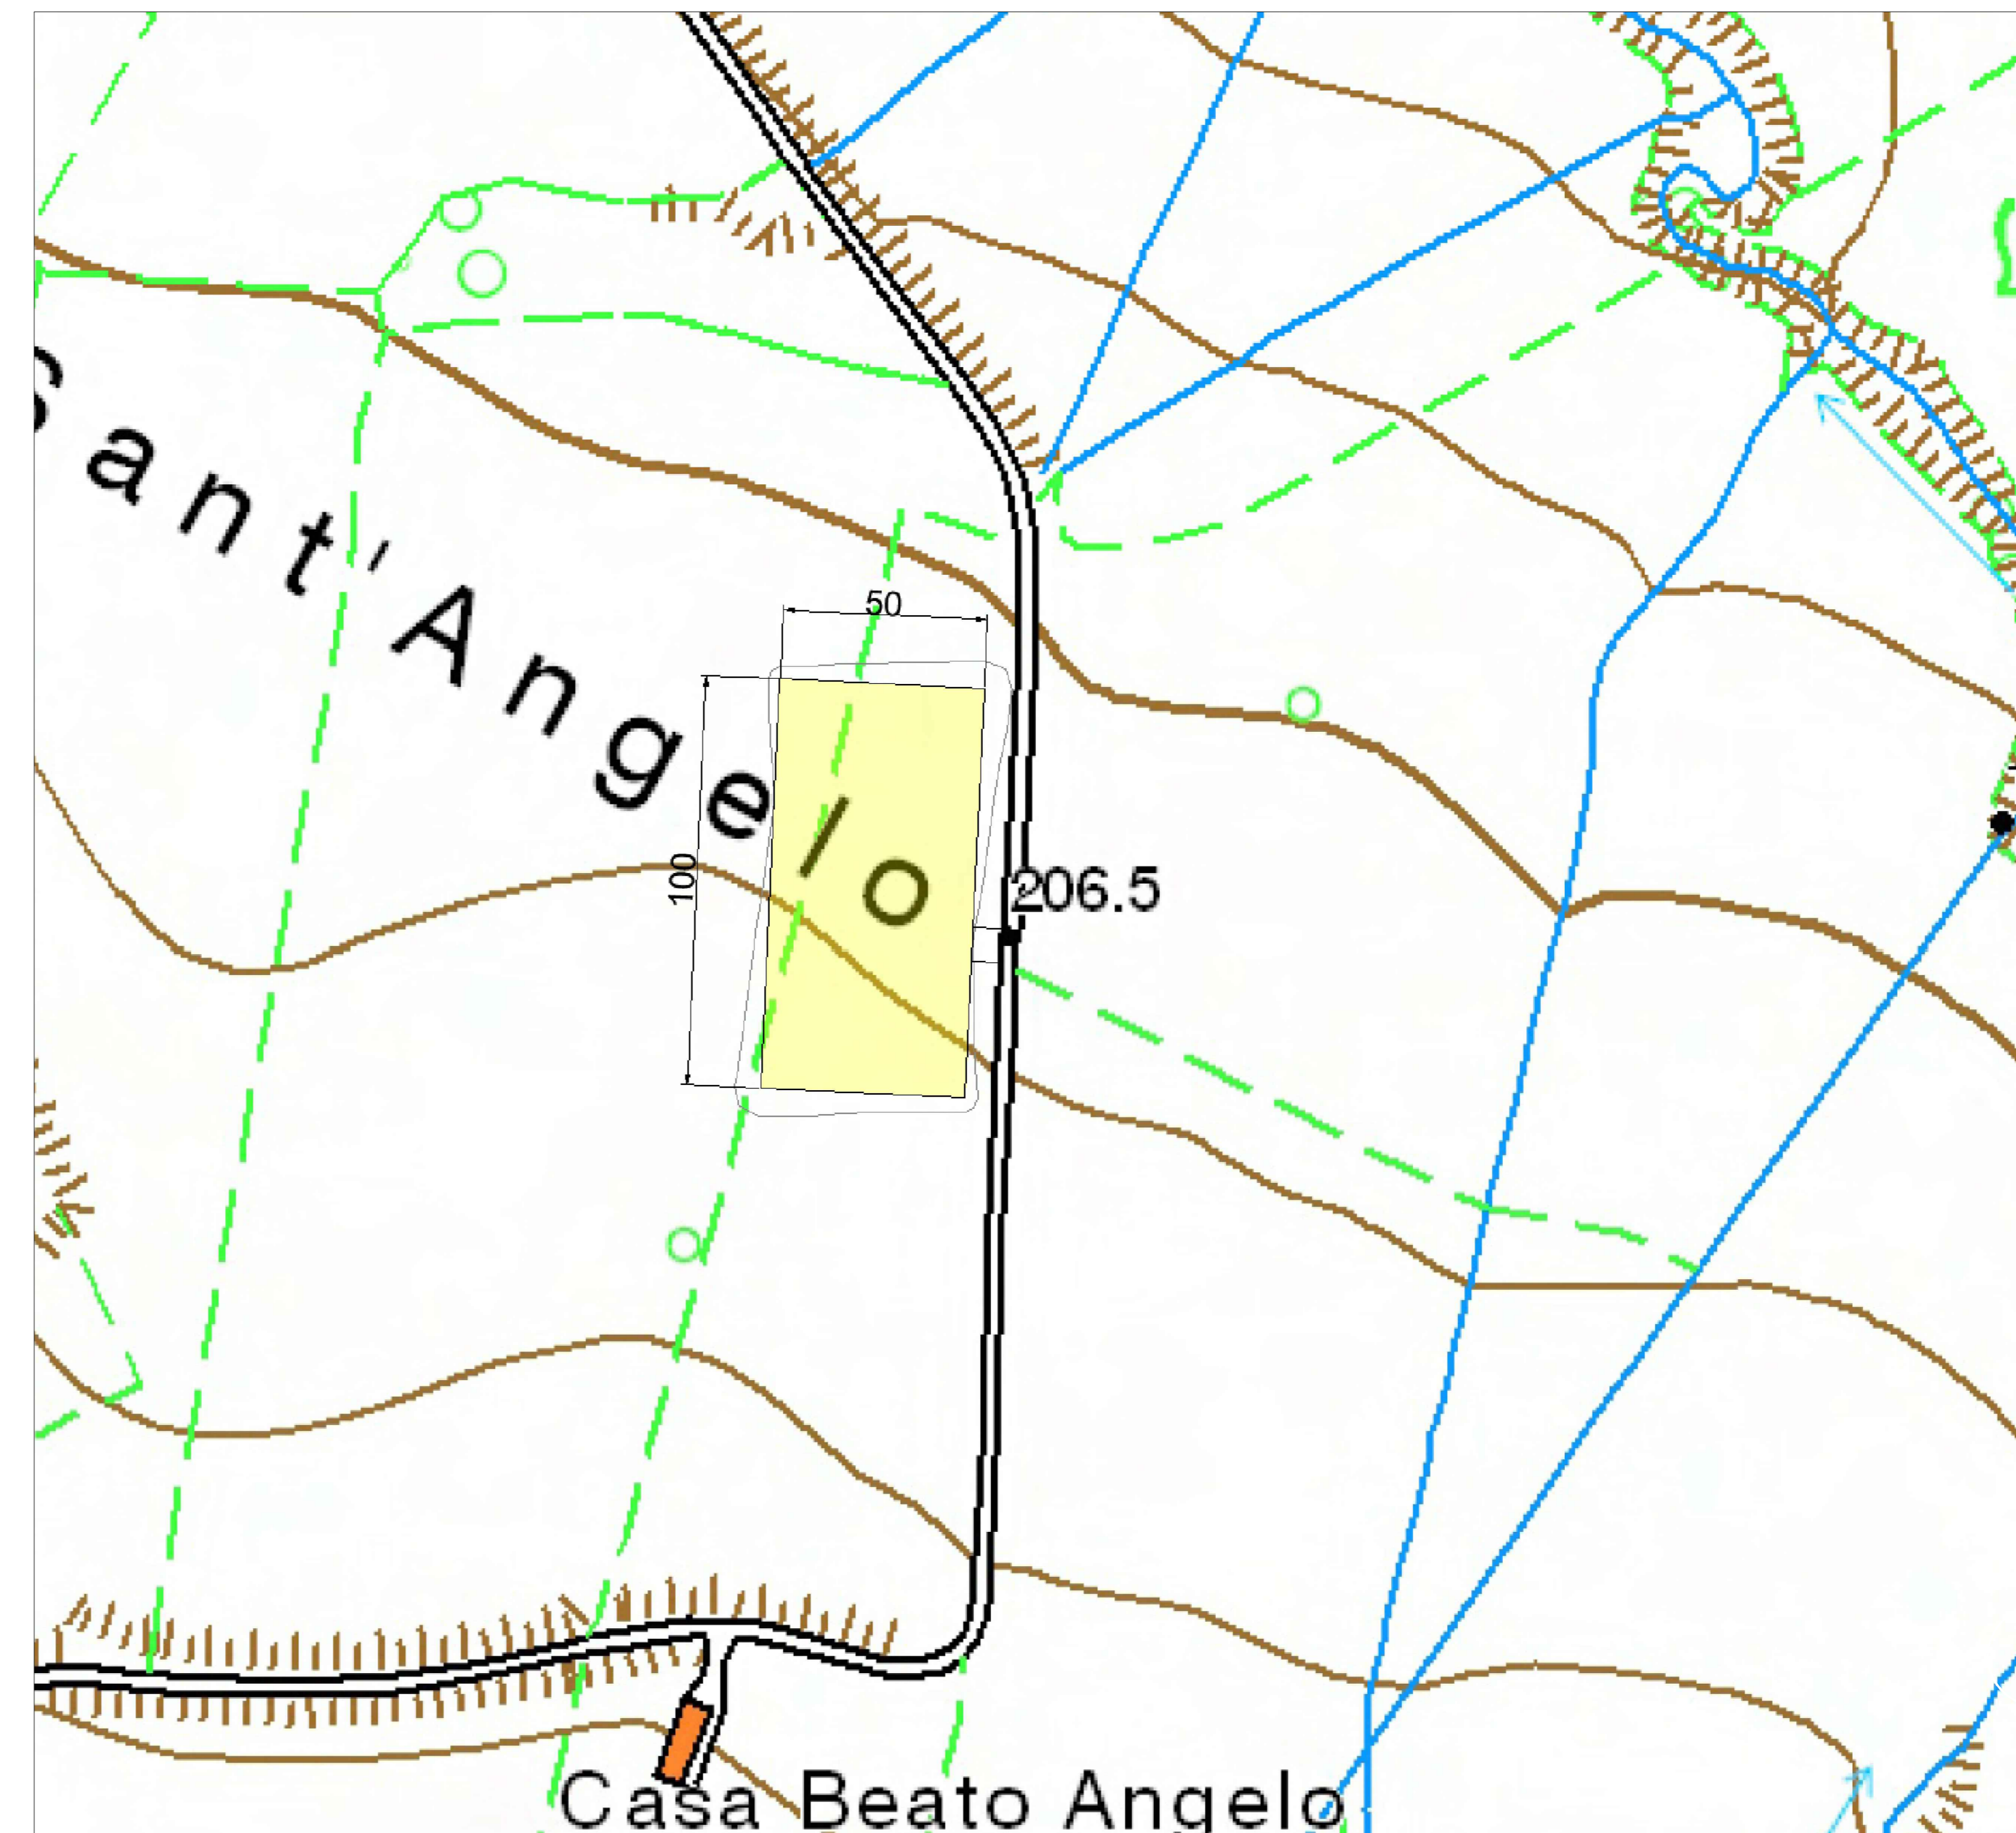


KEY PLAN

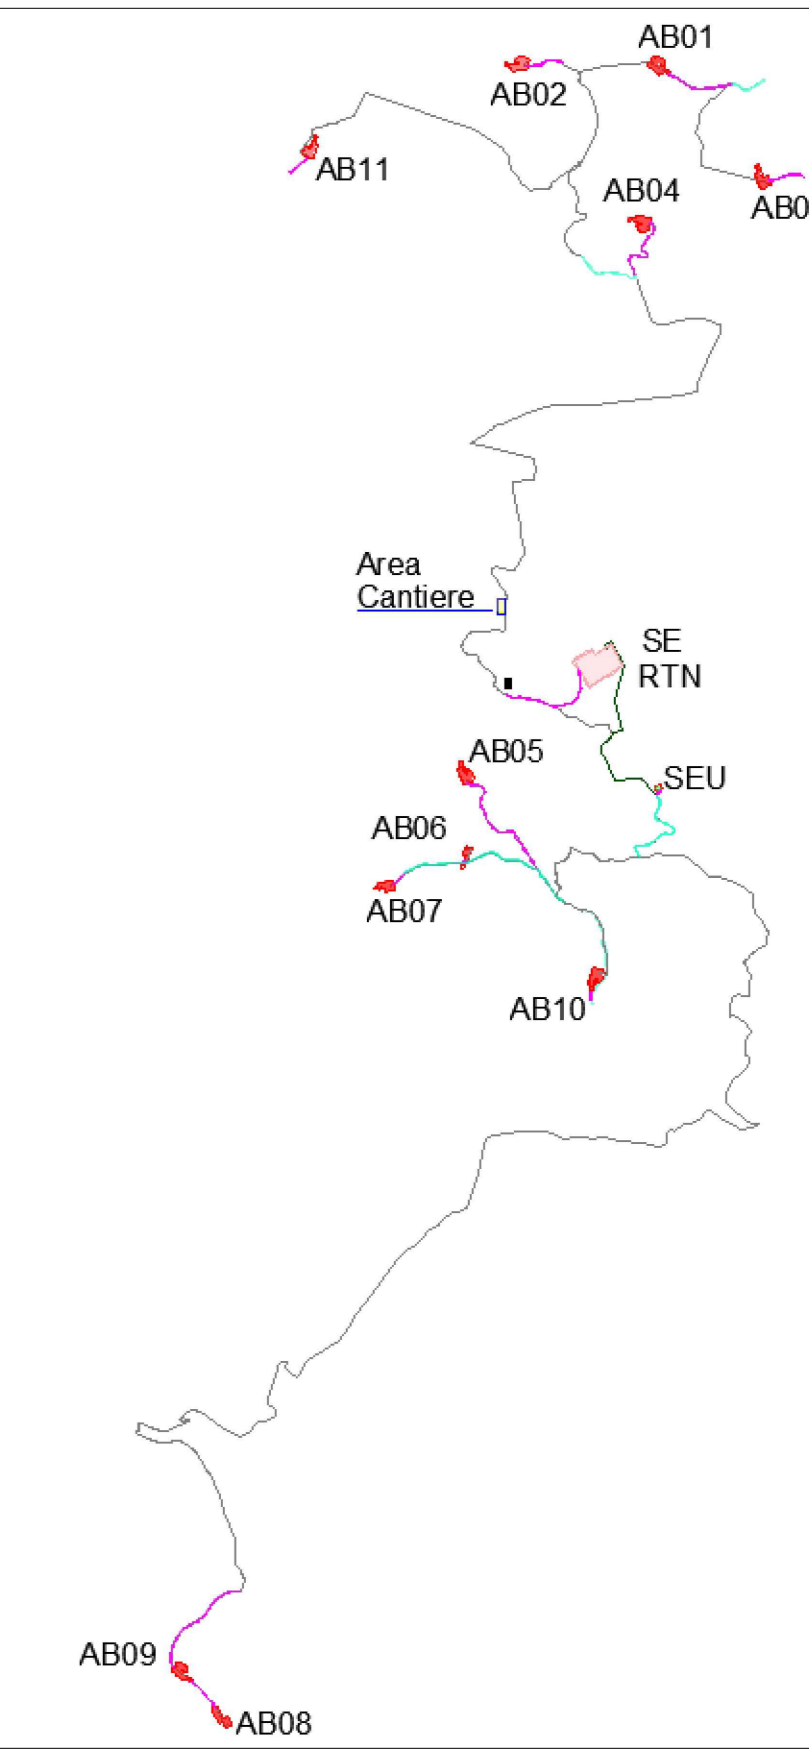


LEGENDA

- AB n°... Piazzola di montaggio
- Ingombro viabilità di progetto
- SE RTN TERNA
- Area di cantiere netta
- Ingombro area di cantiere

Al termine dei lavori di costruzione dell' impianto eolico le aree di cantiere saranno oggetto di interventi di ripristino vegetazionale, al fine di riportare tali aree alle condizioni "Ante Operam".

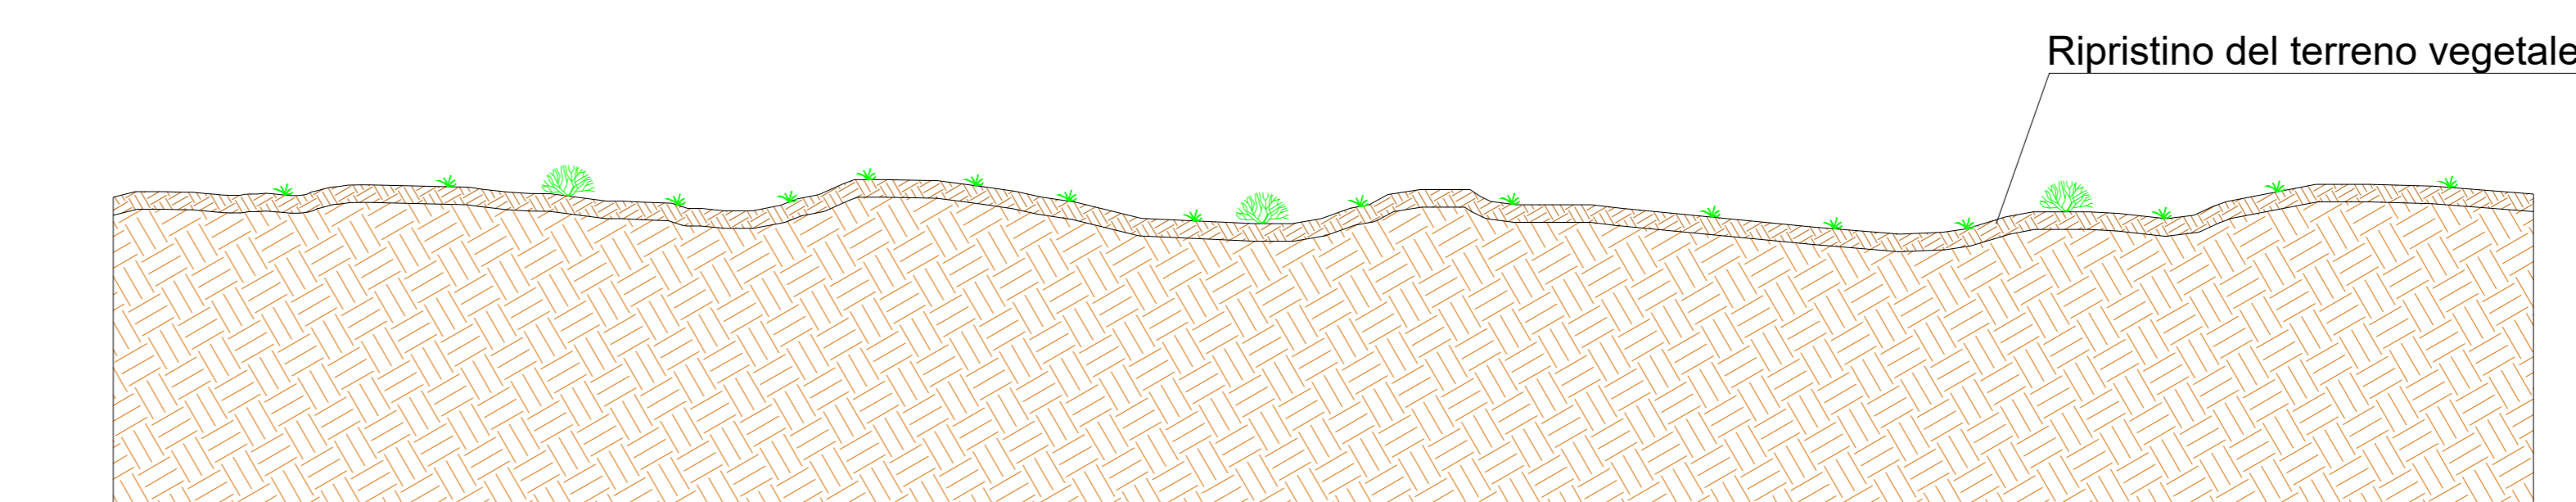


Area di stoccaggio e cantiere dopo il ripristino vegetazionale

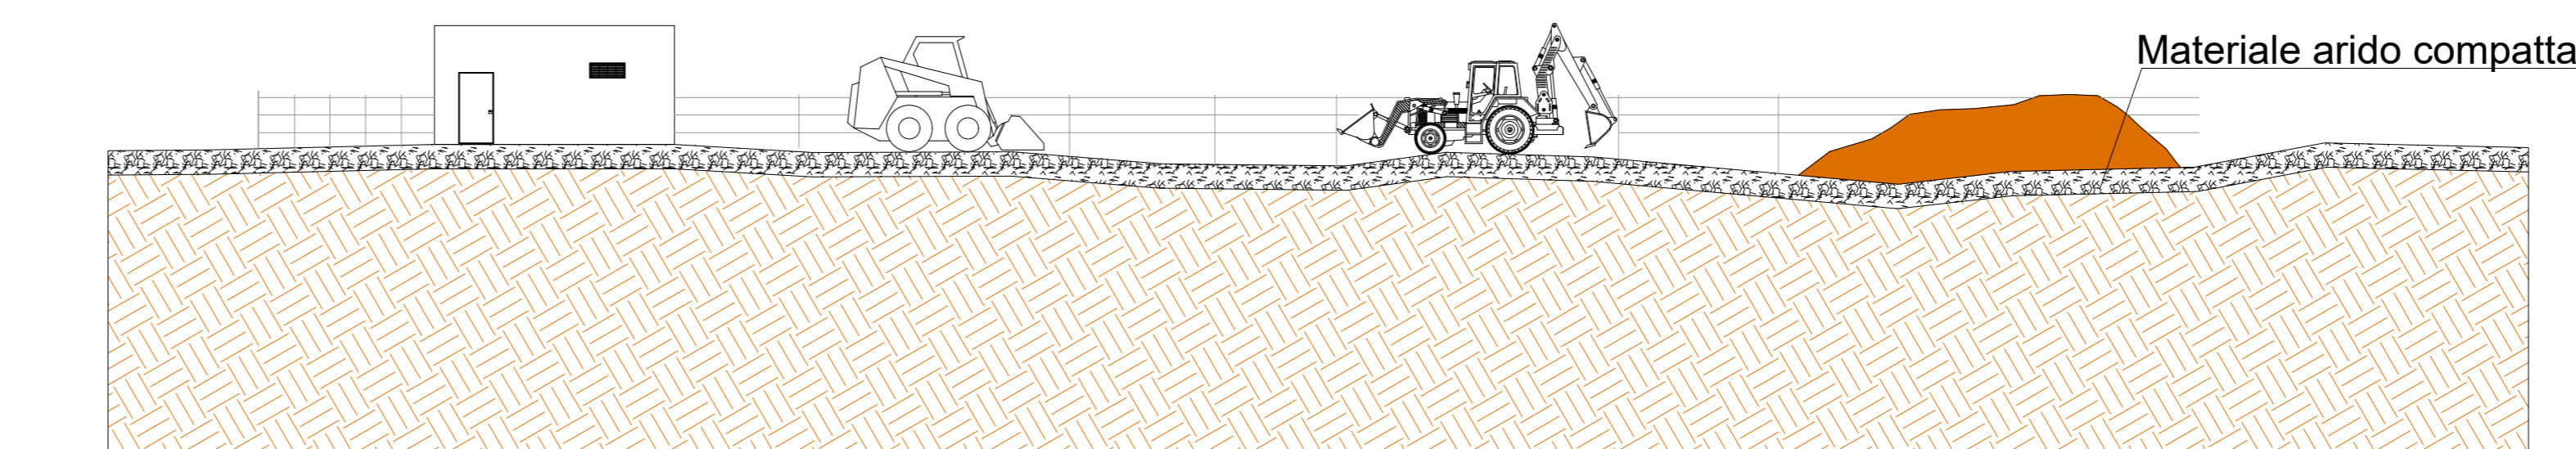

Area di stoccaggio e cantiere in fase di costruzione dell'impianto

AUTORIZZAZIONE UNICA EX D. LGS. N. 387/2003

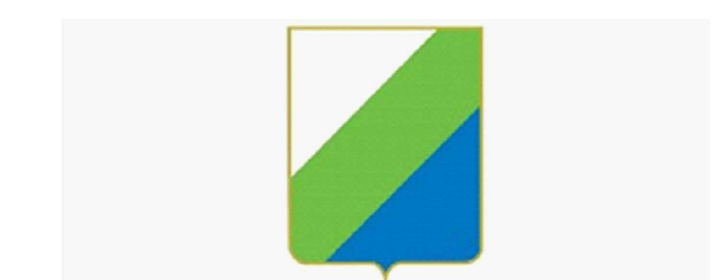

Progetto Definitivo
Parco Eolico Abruzzo

Titolo elaborato:

TIPICO AREA DI CANTIERE

SS	CG	GD	Emissione	07/12/2023	00
REDDATTO	CONTR.	APPROV.	DESCRIZIONE REVISIONE DOCUMENTO	DATA	REV

PROPONENTE

SVILUPPO PRIME SRL
Via A. De Gasperi n. 8
74023 Grottaglie (TA)

CONSULENZA

ecodior
build a renewable future
GECODOR SRL Via A. De Gasperi n. 8
74023 Grottaglie (TA)
PROGETTISTA Ing. Gaetano D'Oronzio
Via Goito n.14 - Colobraro (MT)

Codice
AB00045

Formato A0
Scala Varie
Foglio 1/1