


- LEGENDA**
- ① LOCALE CONTATORI
 - ② LOCALE CELLE 36 kV
 - ③ SALA QUADRI CONTROLLO E PROTEZIONI
 - ④ TSA
 - ⑤ LOCALE MT
 - ⑥ SALA SERVER WTG
 - ⑦ LOCALE MAGAZZINO
 - ⑧ G.E.
 - ⑨ SHUNT REACTOR
 - ⑩ BANKS CAPACITOR
 - ⑪ INGRESSO CARRABILE
 - ⑫ INGRESSO PEDONALE
 - ⑬ TRASFORMATORE
 - ⑭ CASTELLO MT

NOTA: TUTTE LE QUOTE SONO ESPRESSE IN METRI

SEZIONE A - A

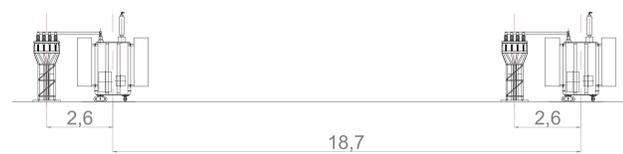

AUTORIZZAZIONE UNICA EX D. LGS. N. 387/2003



Progetto Definitivo

Parco Eolico Abruzzo

Titolo elaborato:

Sottostazione Elettrica Utente
planimetria e sezione elettromeccanica

REDDATTO	CONTR.	APPROV.	DESCRIZIONE REVISIONE DOCUMENTO	DATA	REV
SS	TL	GD	Prima Emissione	07/12/2023	00

<p>PROPONENTE</p>  <p>SVILUPPO PRIME SRL Via A. De Gasperi n. 8 74023 Grottaglie (TA)</p>	<p>CONSULENZA</p>  <p>ecodor build a renewable future GECODOR SRL Via A. De Gasperi n. 8 74023 Grottaglie (TA)</p> <p>PROGETTISTA</p> <p>Ing. Gaetano D'Oronzio Via Goito n.14 - Colobraro (MT)</p>		
Codice AB0E969	Formato A0	Scala 1:100	Foglio 1/1