




**STRALCIO PLANIMETRICO DI PROGETTO**  
1:200

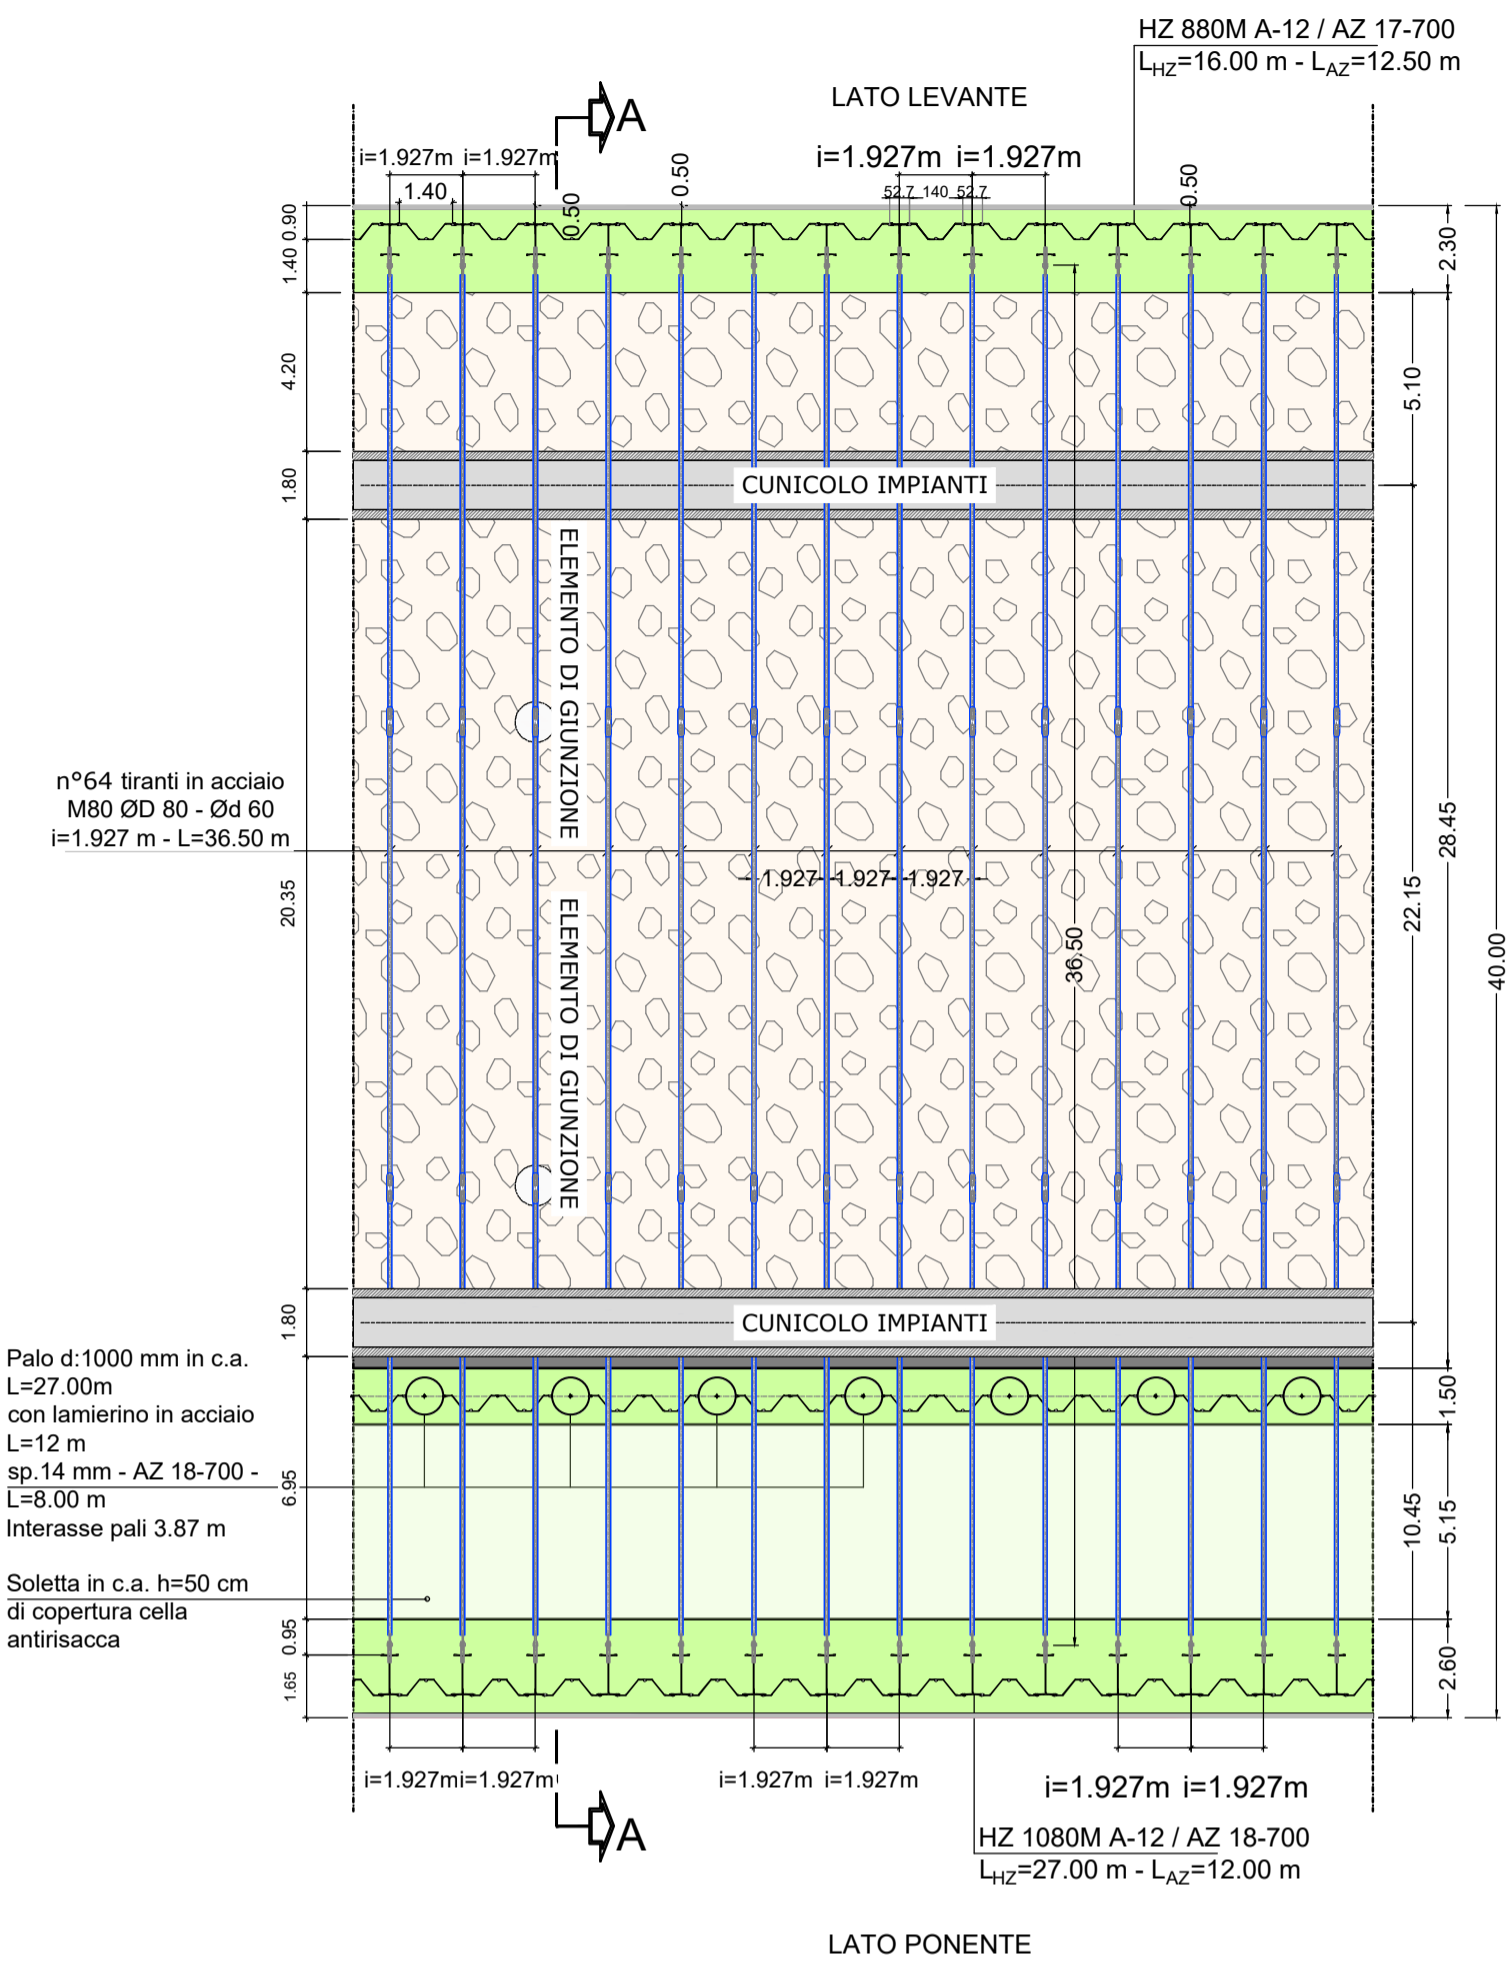


**SEZIONE TRASVERSALE A-A**  
1:200

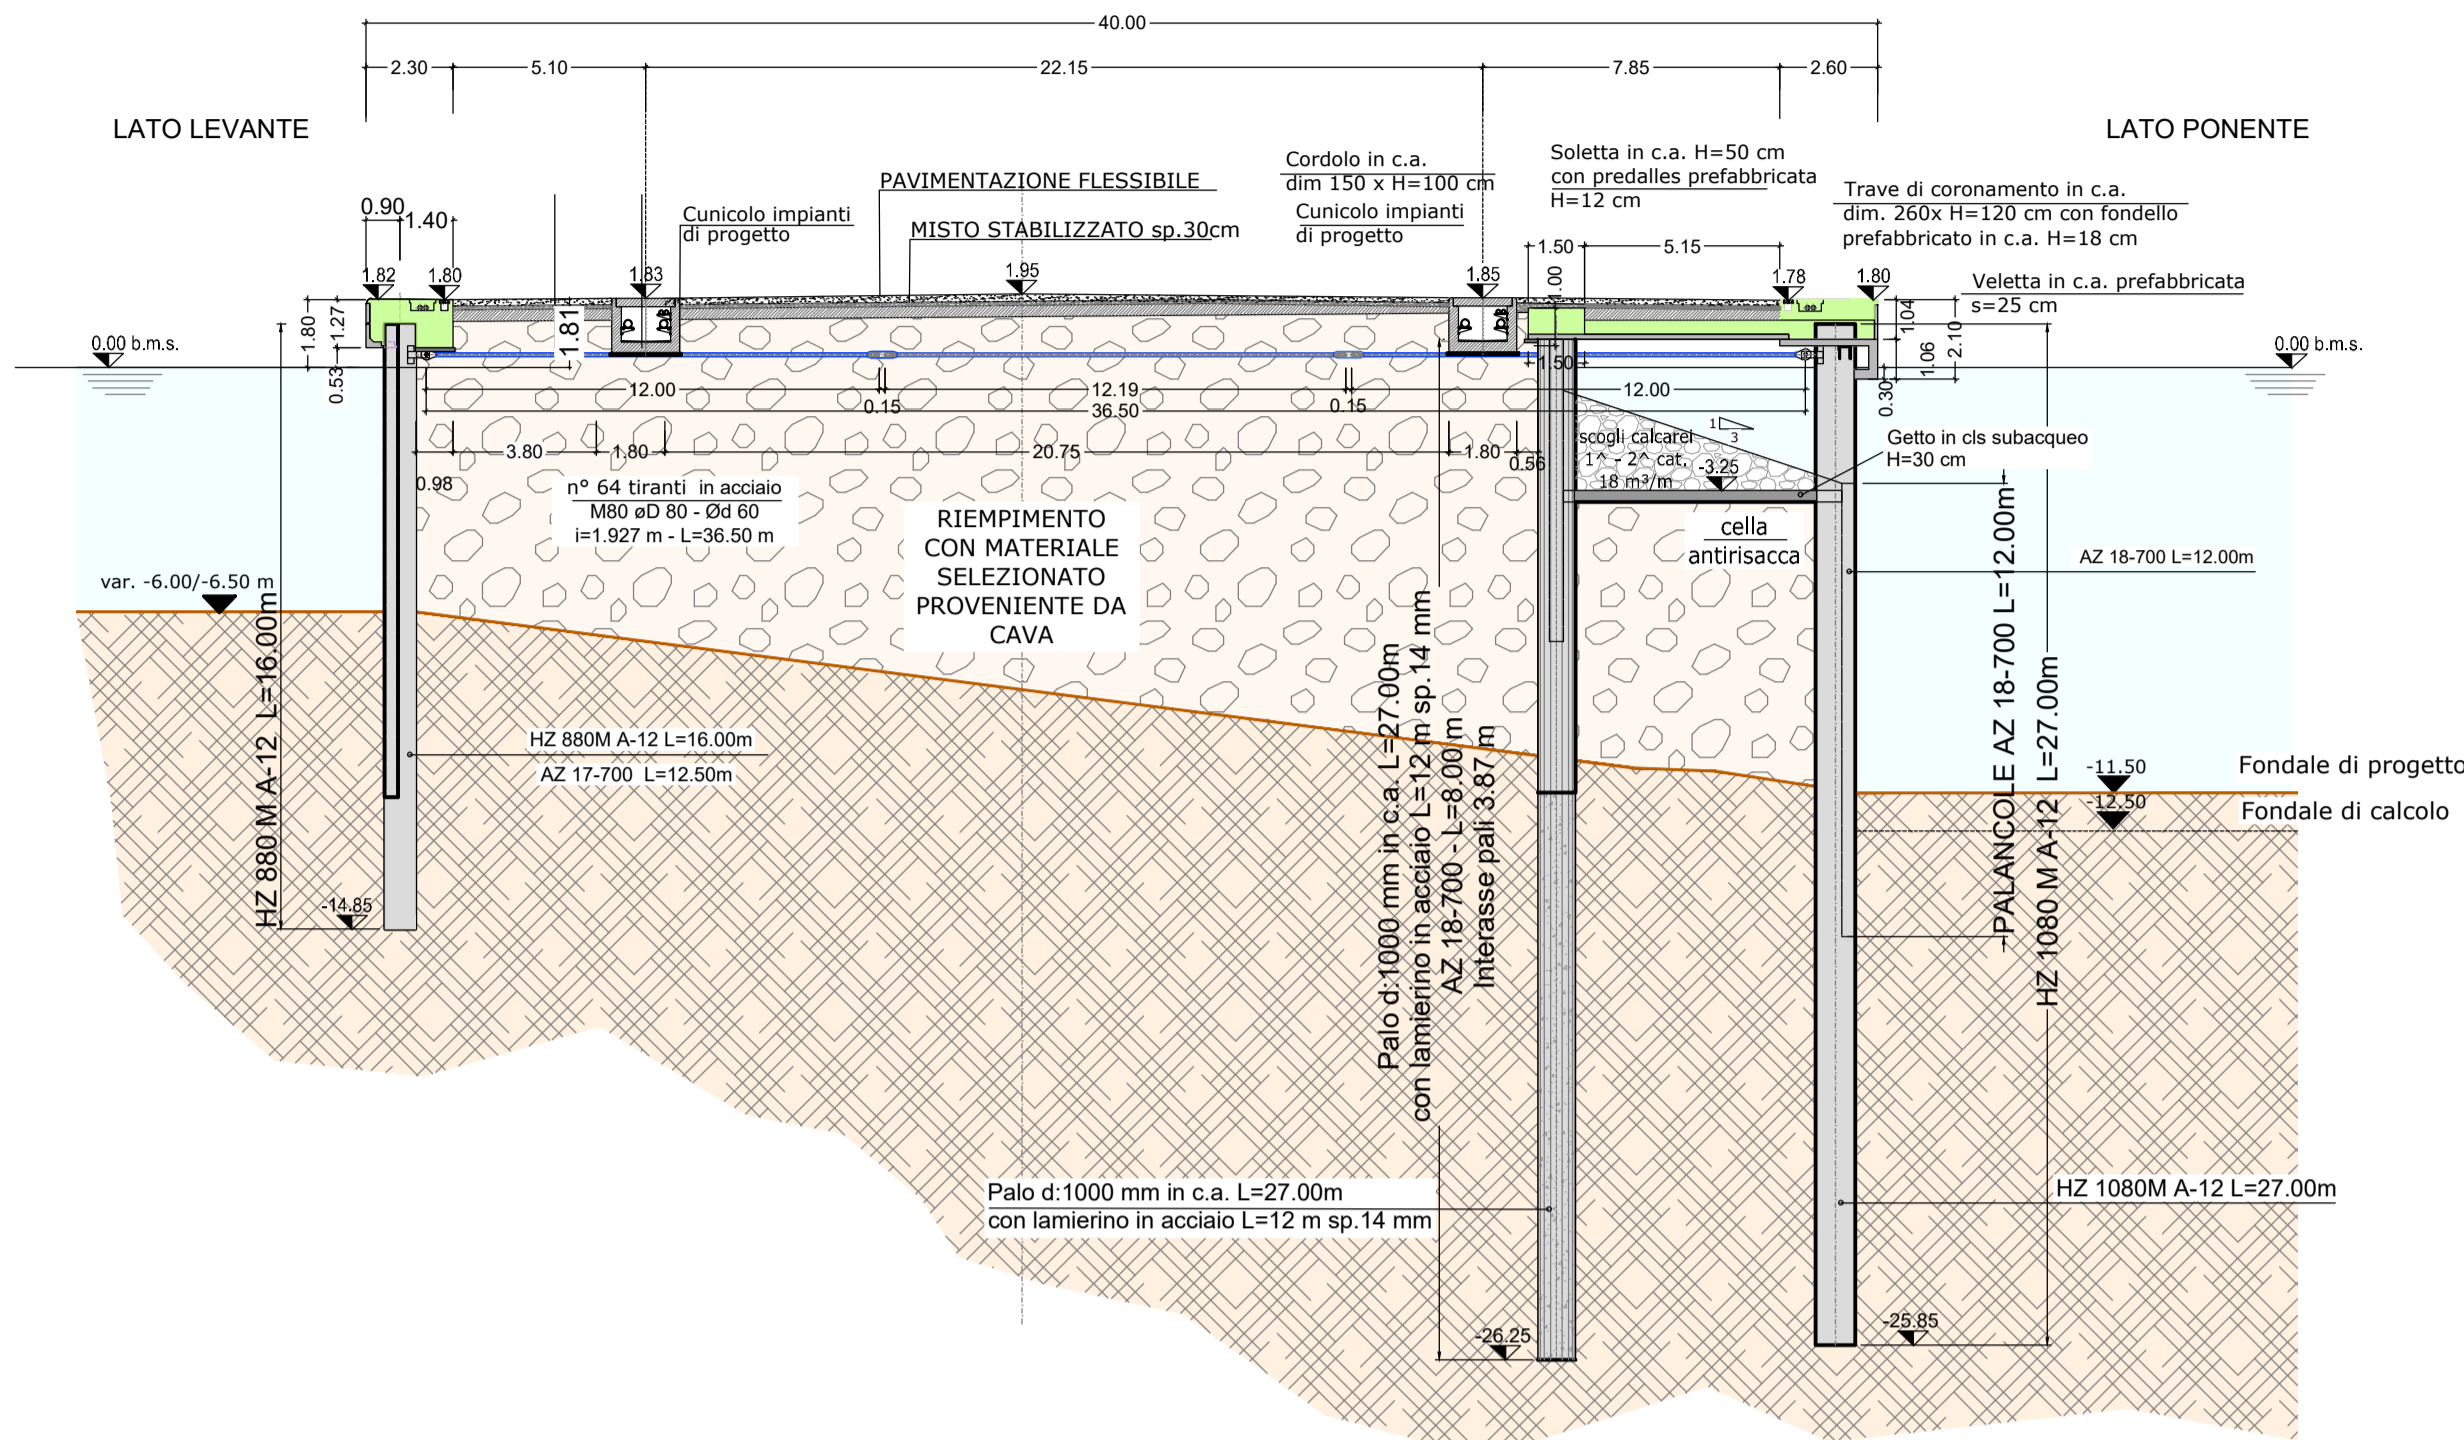


**SEZIONE TRASVERSALE C-C**  
1:200

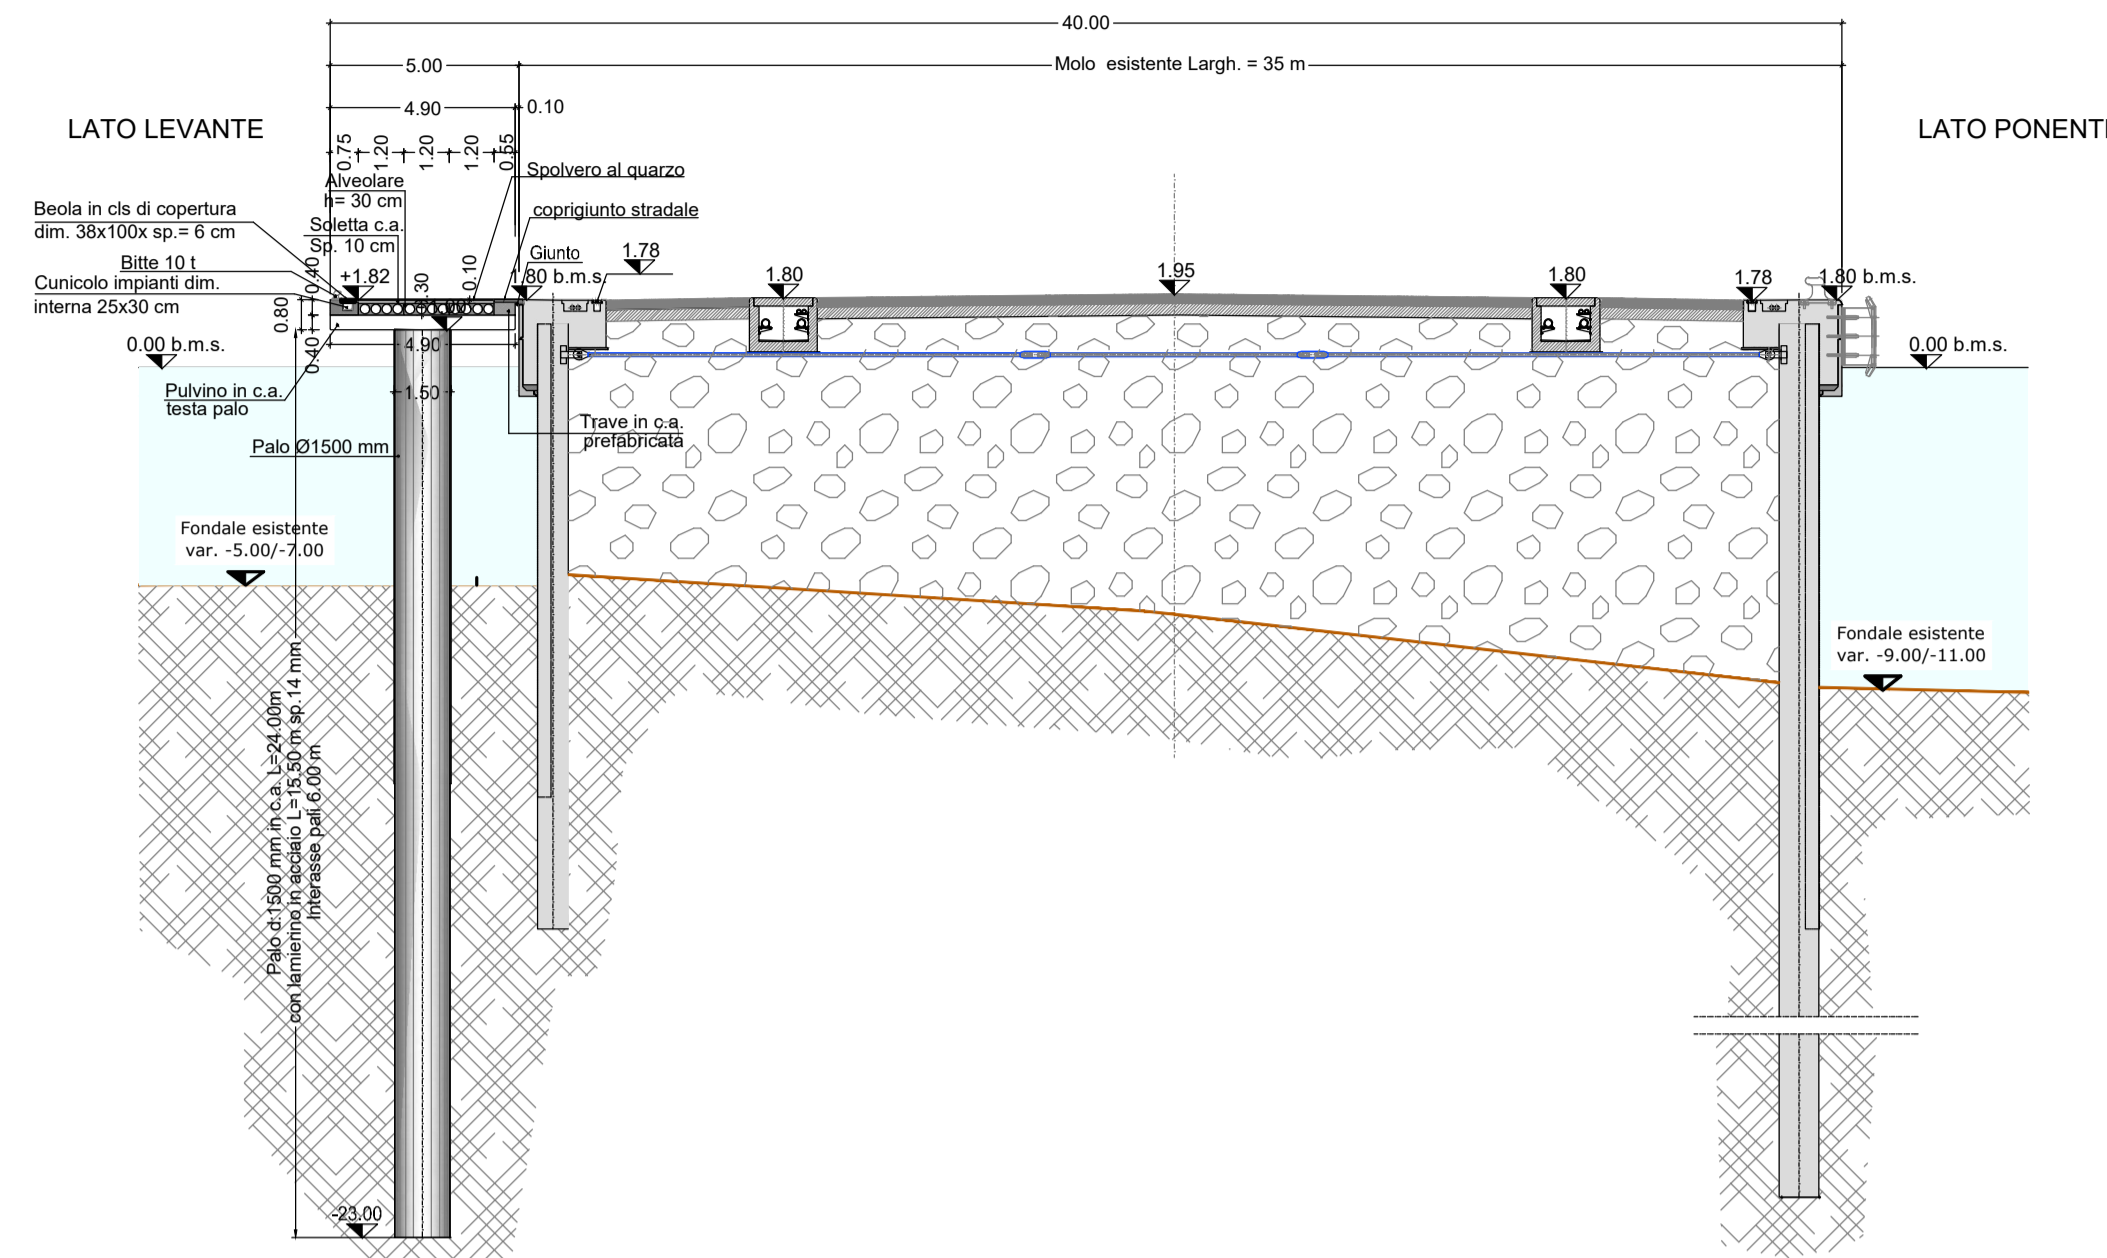


**STRALCIO PLANIMETRICO DI PROGETTO**  
1:200

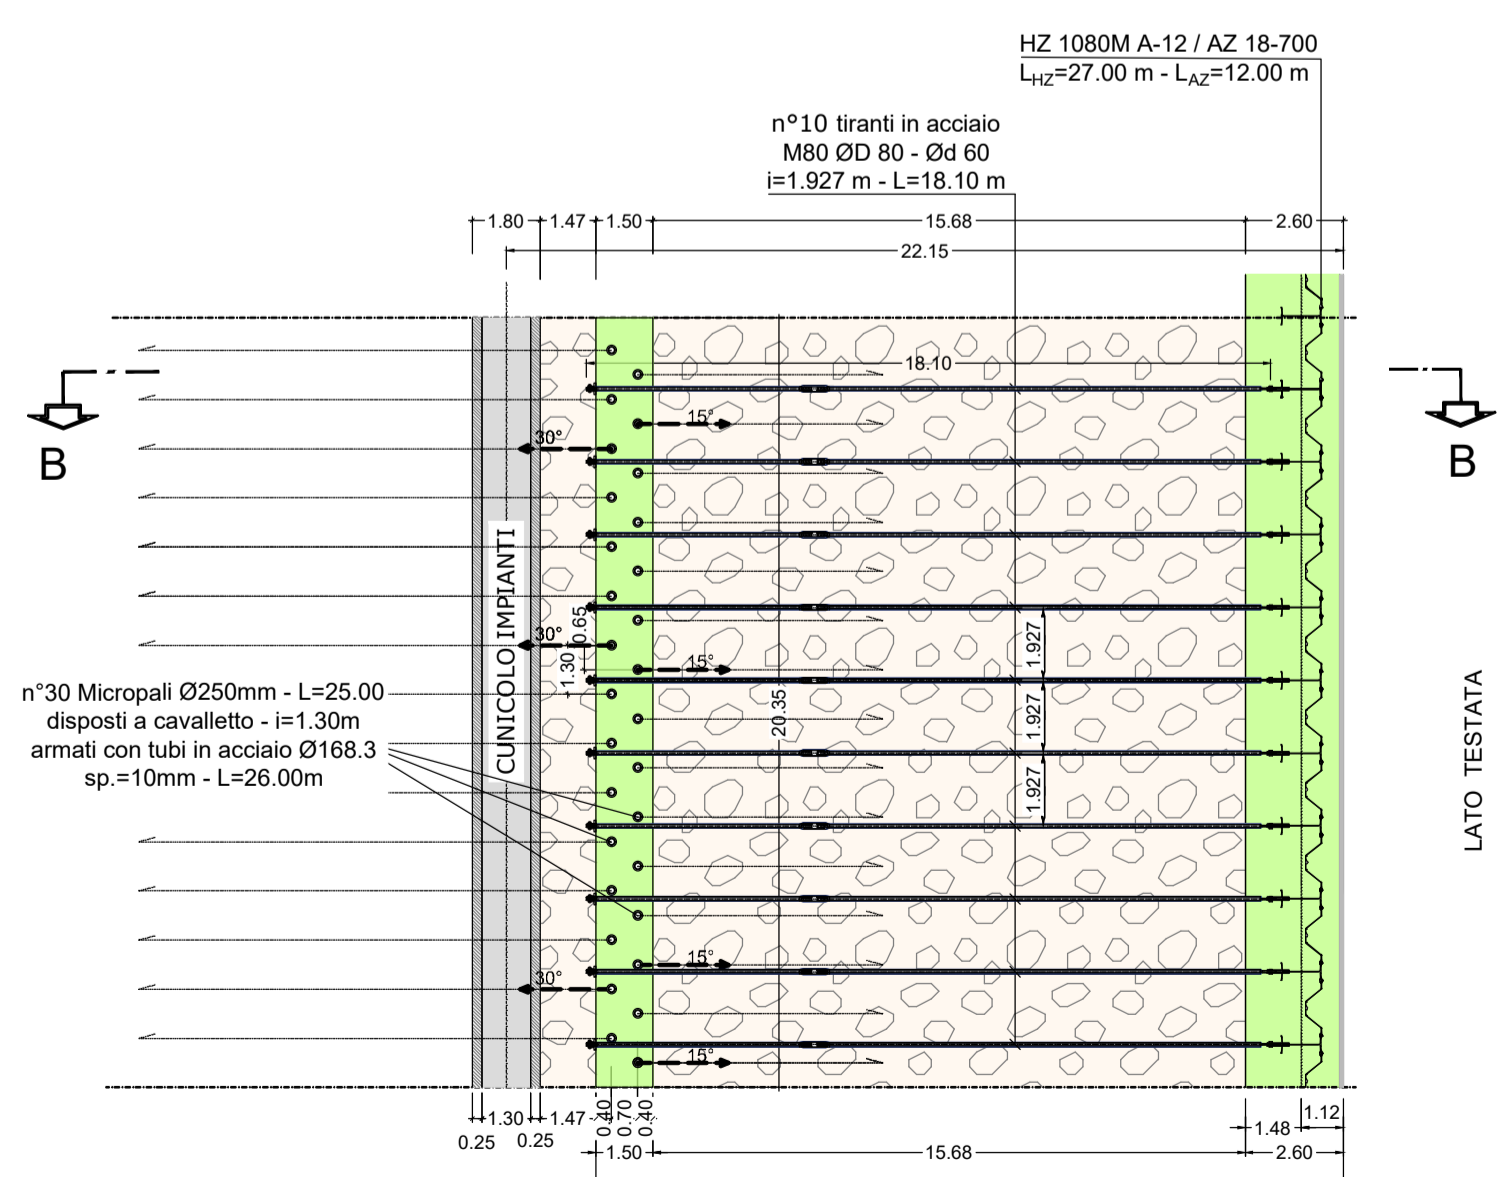


**SEZIONE TRASVERSALE B-B (Testata Molo)**  
1:200

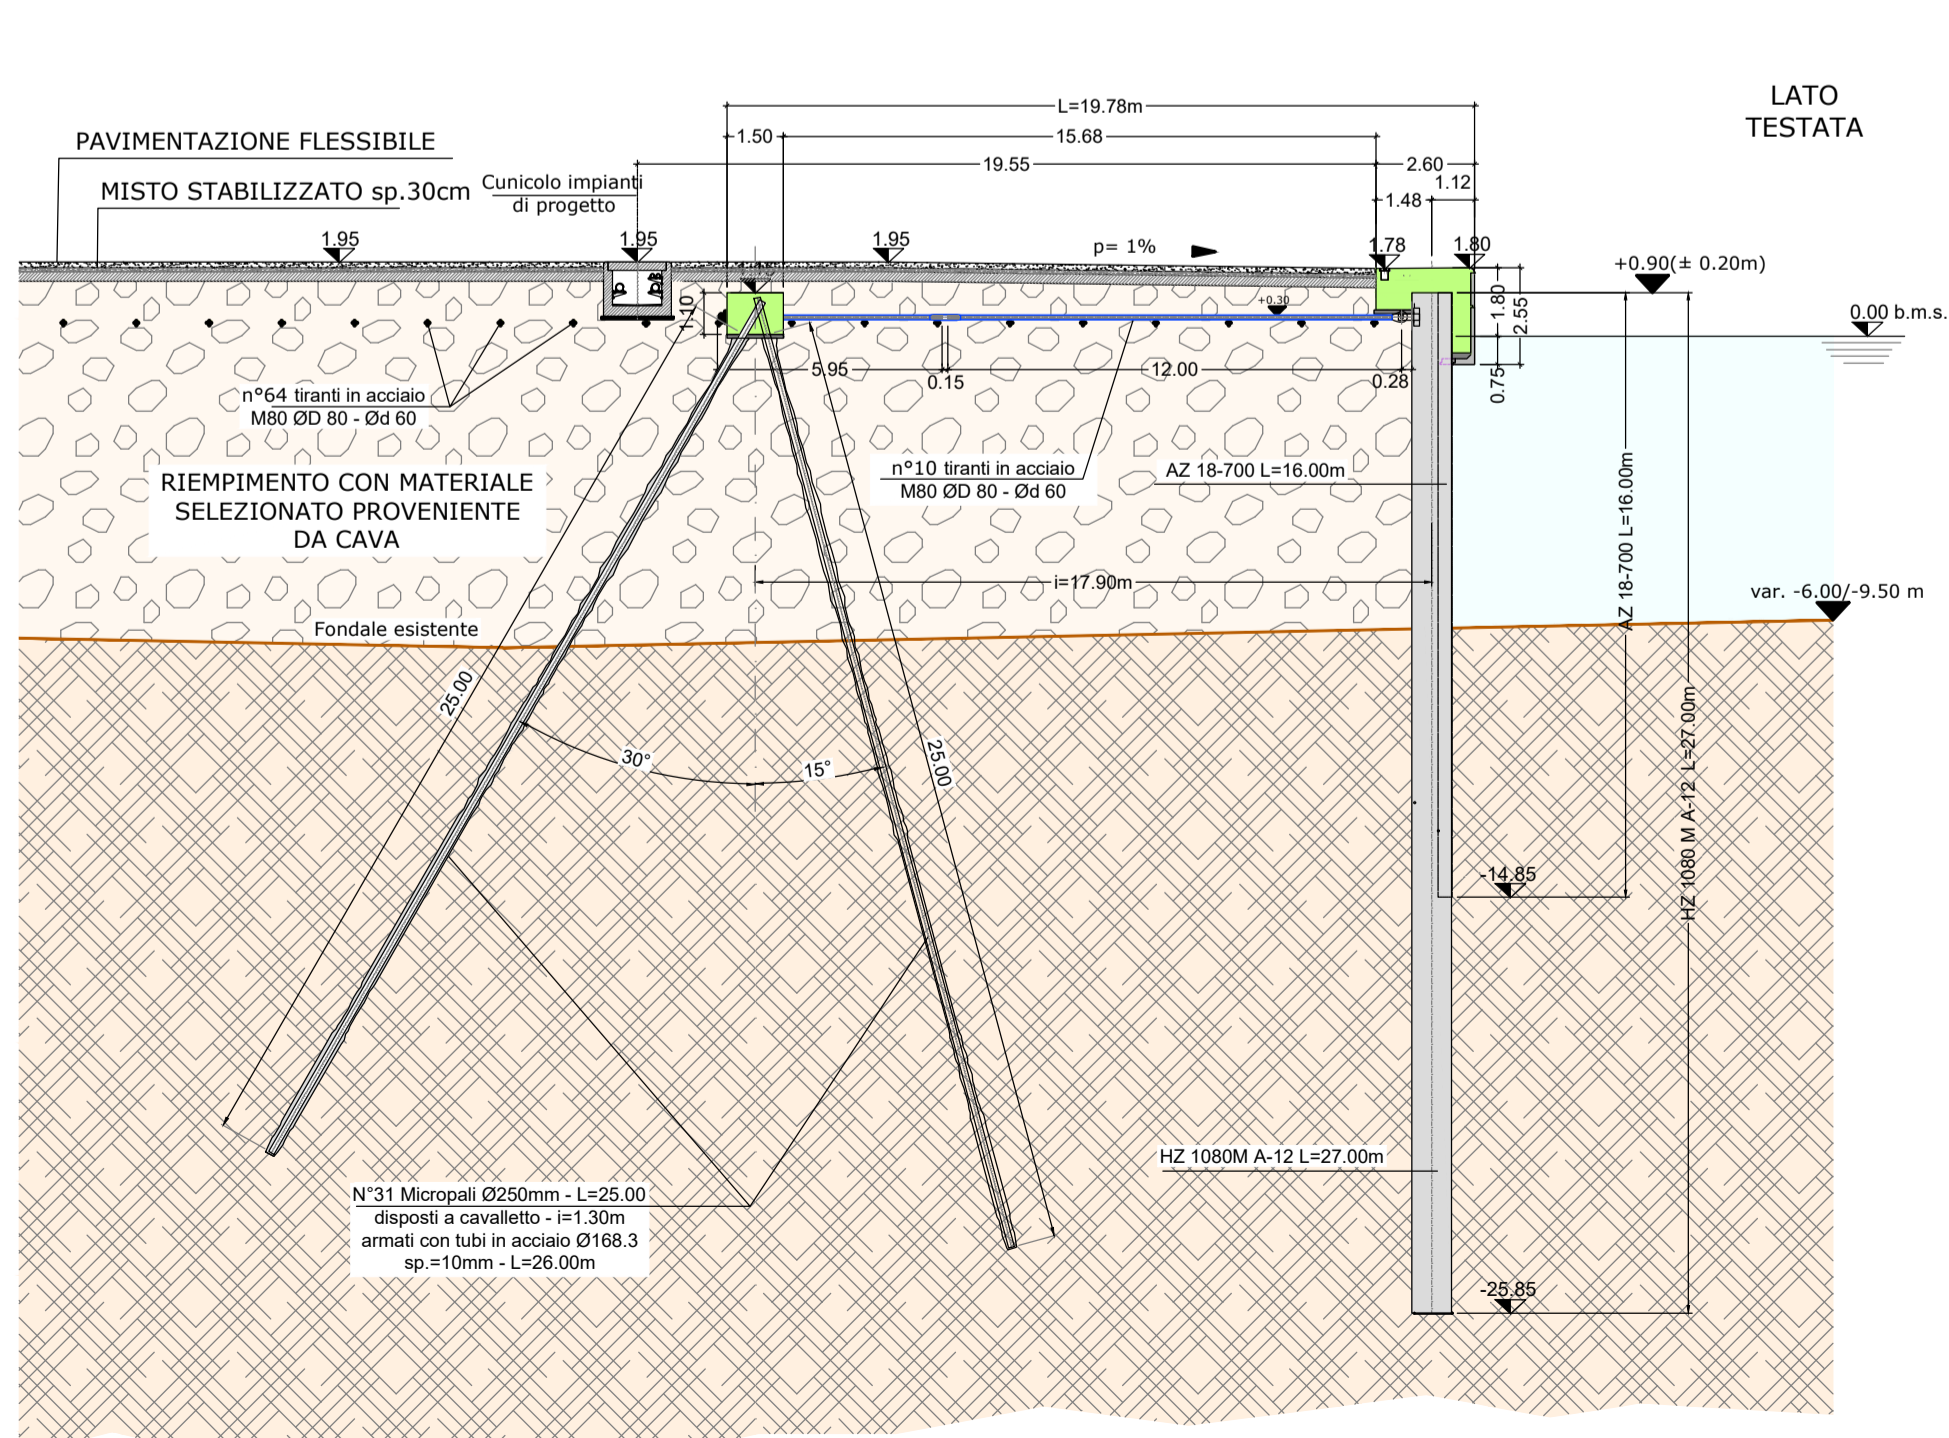

**PONTILE A GIORNO SU PALI Ø1500mm**  
Pianta tracciamento pali  
1:500

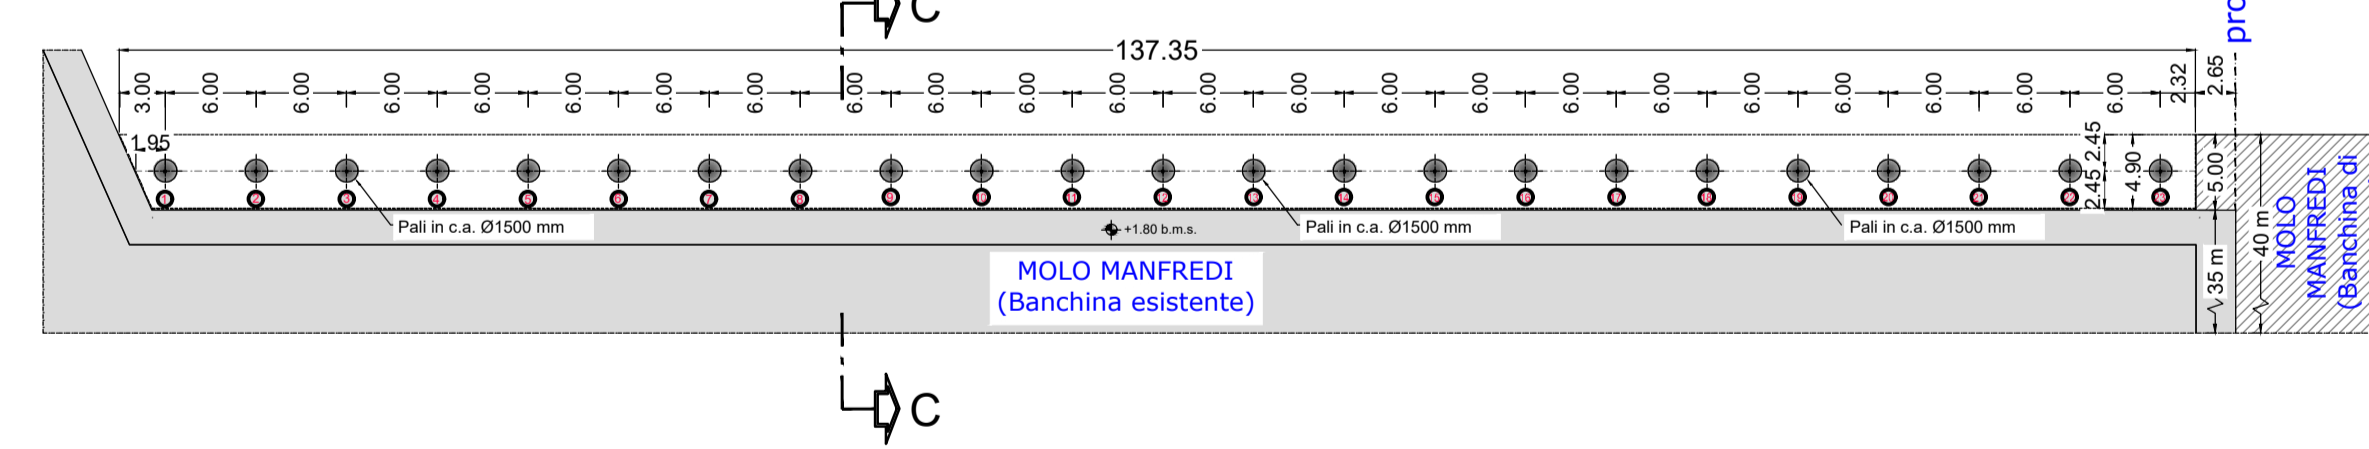

**KEY PLAN**

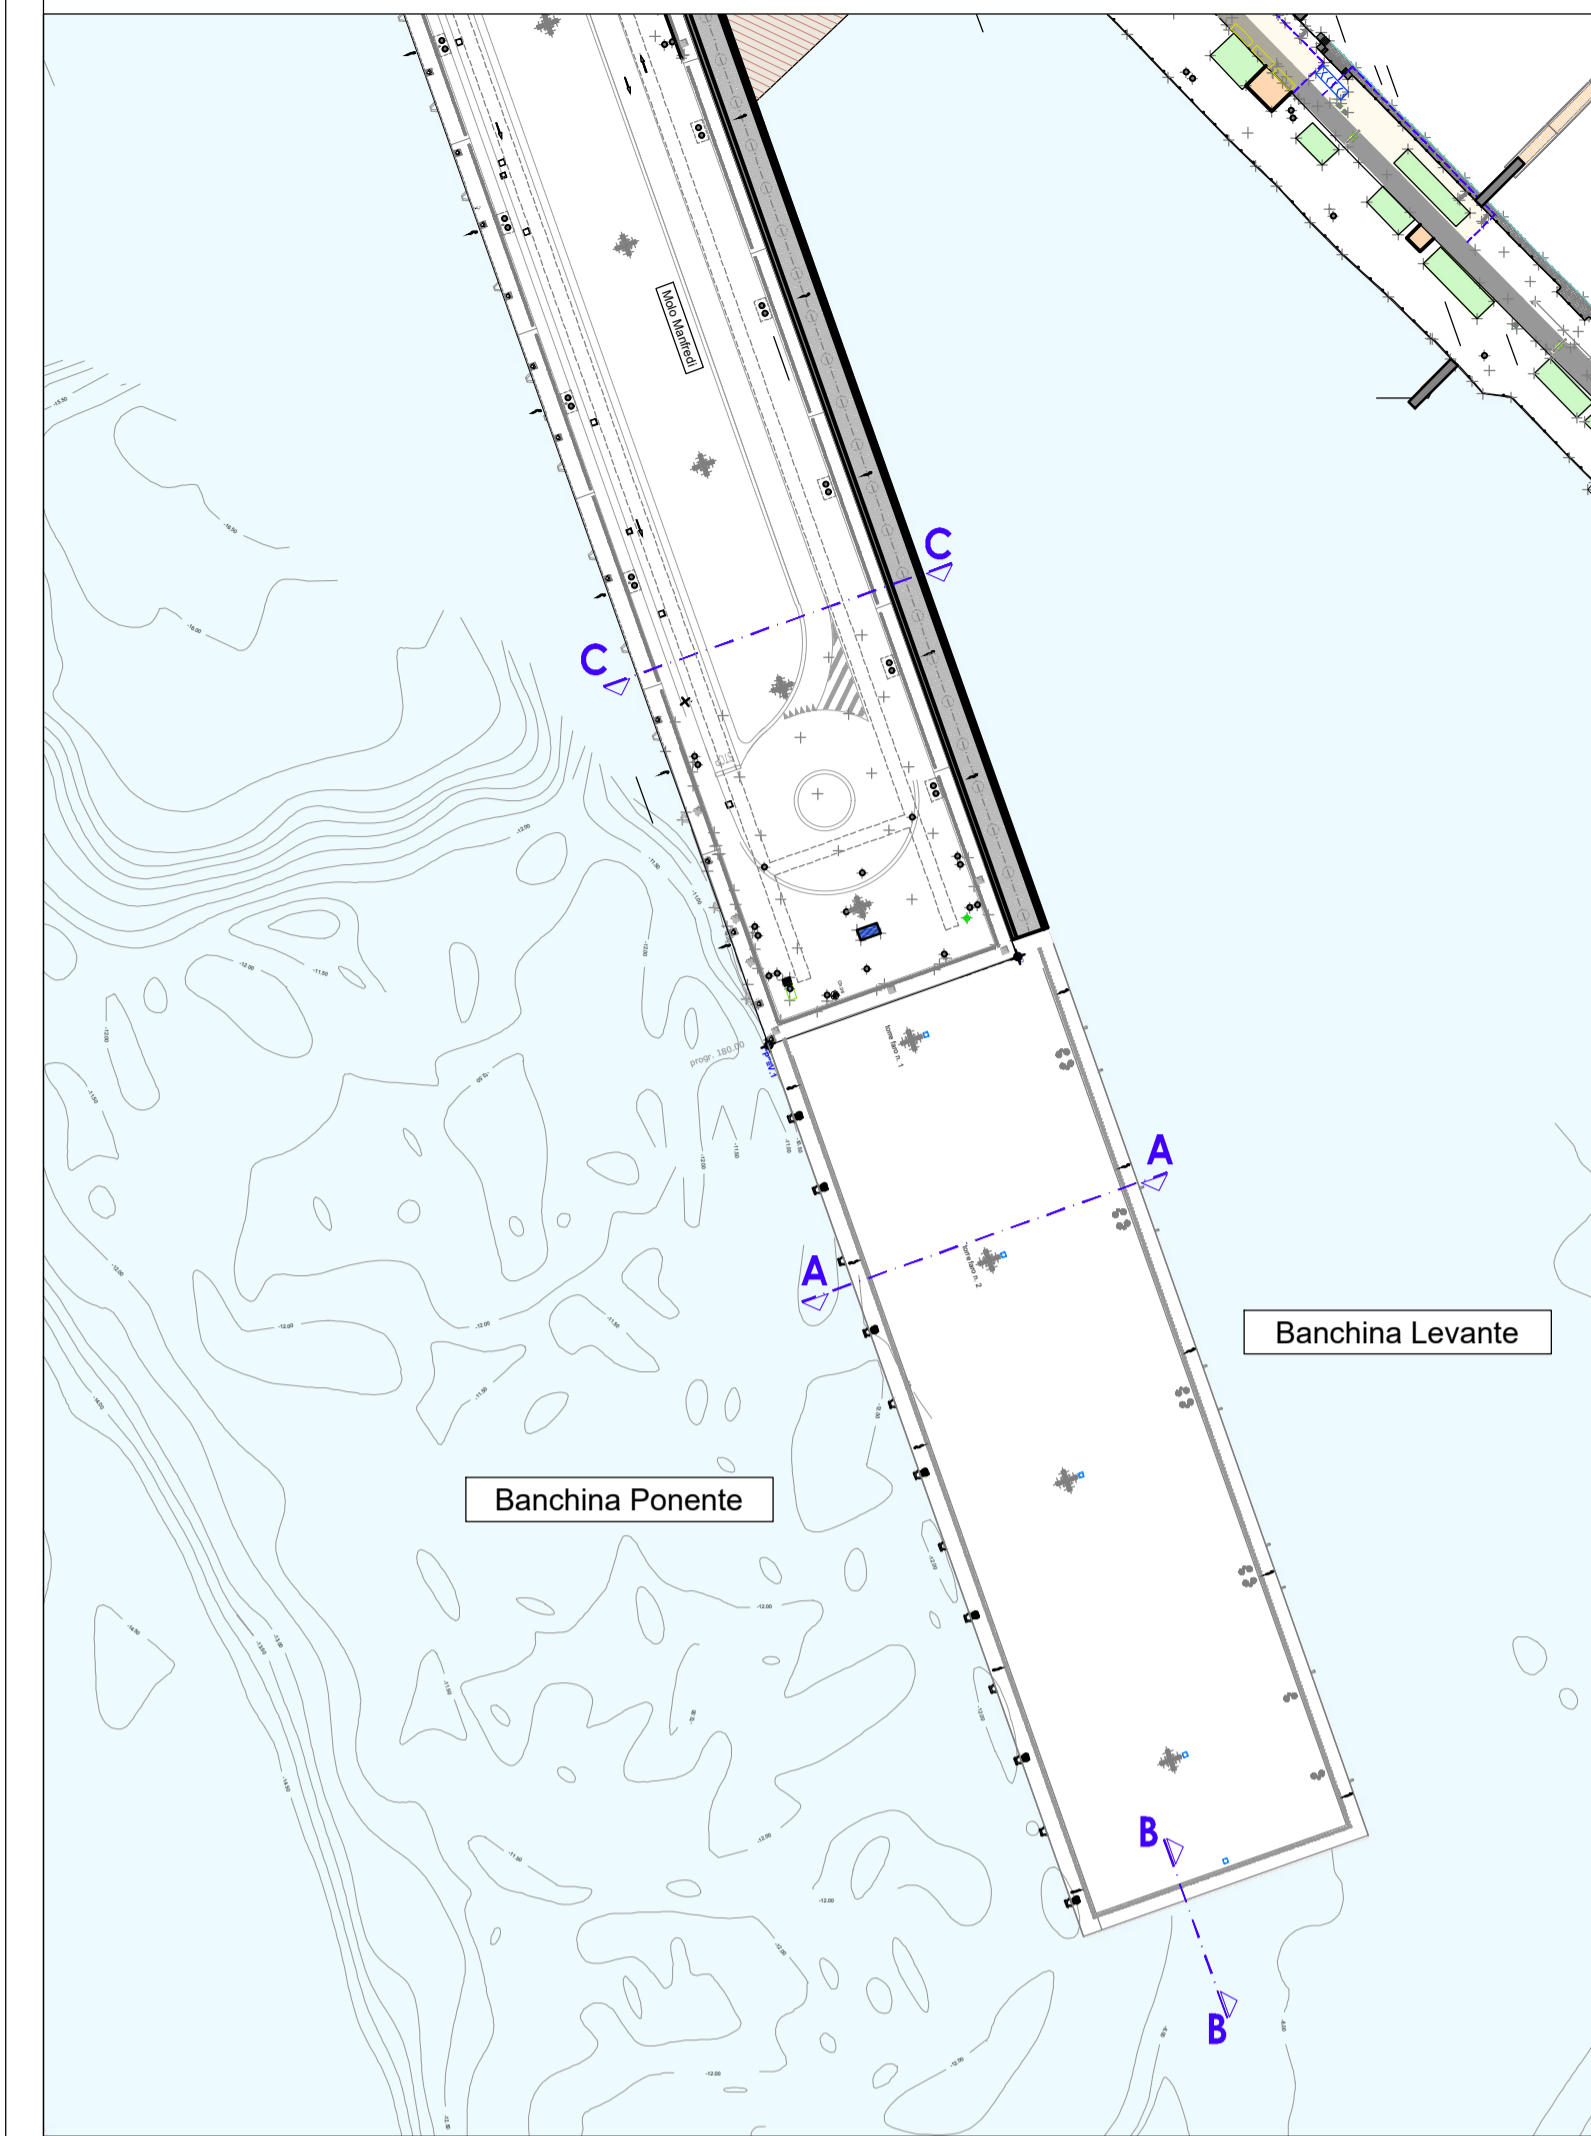

**PIANO NAZIONALE PER GLI INVESTIMENTI COMPLEMENTARI**

DECRETO-LEGGE 6 maggio 2021, n. 59, "Misure urgenti relative al Fondo complementare al Piano nazionale di ripresa e resilienza e altre misure urgenti per gli investimenti"



**ADEGUAMENTO TECNICO FUNZIONALE PROLUNGAMENTO MOLO MANFREDI - FASE I**

**PROGETTO DEFINITIVO**

**STUDIO PRELIMINARE AMBIENTALE AI SENSI DELL'ART. 19 DEL D.LGS. 152/06 E SMI**



Sezioni  
Data: novembre 2023

T.05  
Scala Varie